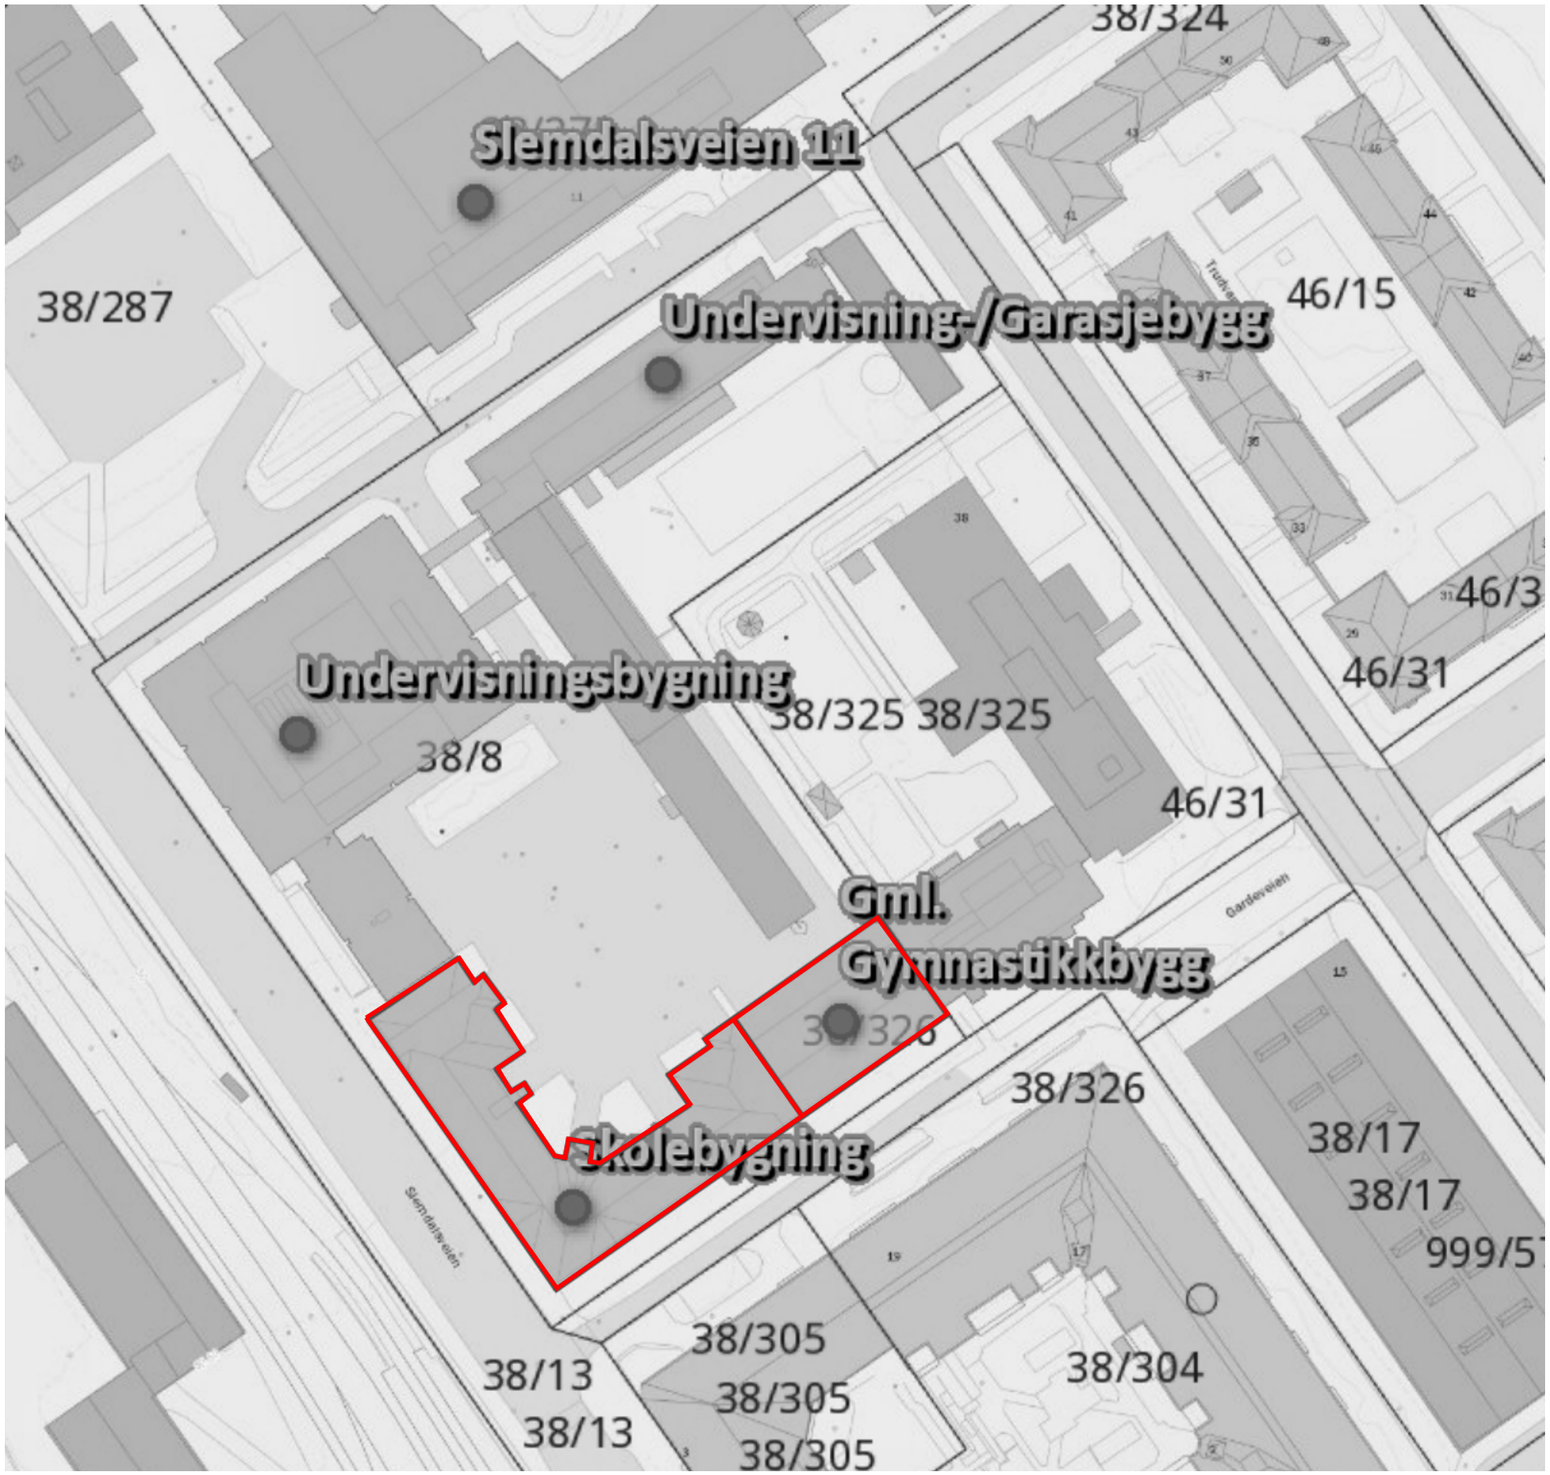

INDEX	DATO	REVISJON	Tegnet av	Issued to

SB.Tegningsnummer:

Kompleksnummer	Byggenummer	Etasje	Fag	Systemkode	Type tegn.	Løpenr.	Prosj.fase	Rev.	Status
106	240	00	B	000	00	001	0		

Prosjekt nr. for prosjekterende/lev.
2000684

Prosjekteringsgruppen:

- ○ ARK:
- ○ LARK:
- ● RIB: WSP - Fred Olsens gate 1, 0152 Oslo
- ○ RIG:
- ○ RIV:
- ○ RIE:
- ○ RIBR:
- ○ RIAKU:
- ○ PGK:

Lokaliserings Figur:

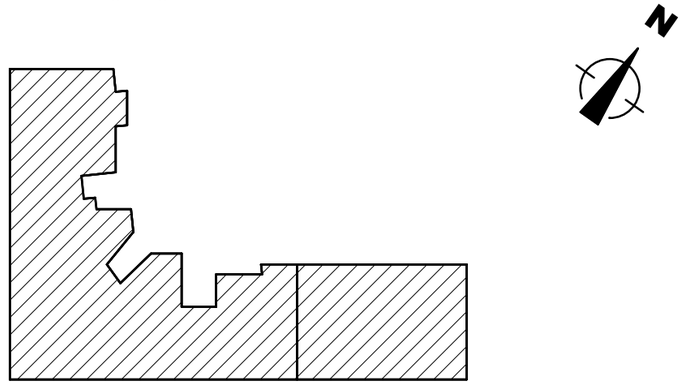

Fase: ARBEIDSTEGNING

STATSBYGG

PROSJEKTNR. SB

Tittel:

Politihøgskolen

Situasjonsplan Skole-/ gymbygning

Godkjent: -

Kontroll prosjekt: Sign: OS Kontroll: KL

Filnavn:

Dato: 01.10.2020

Målestokk: /A3

Kontroll utført: Sign: OS Kontroll: KL

SB.Tegningsnummer:

Kompleksnummer	Byggenummer	Etasje	Fag	Systemkode	Type tegn.	Løpenr.	Prosj.fase	Rev.	Status
106	240	00	B	000	00	001	0		

Prosjekt nr. for prosjekterende/lev.
2000684