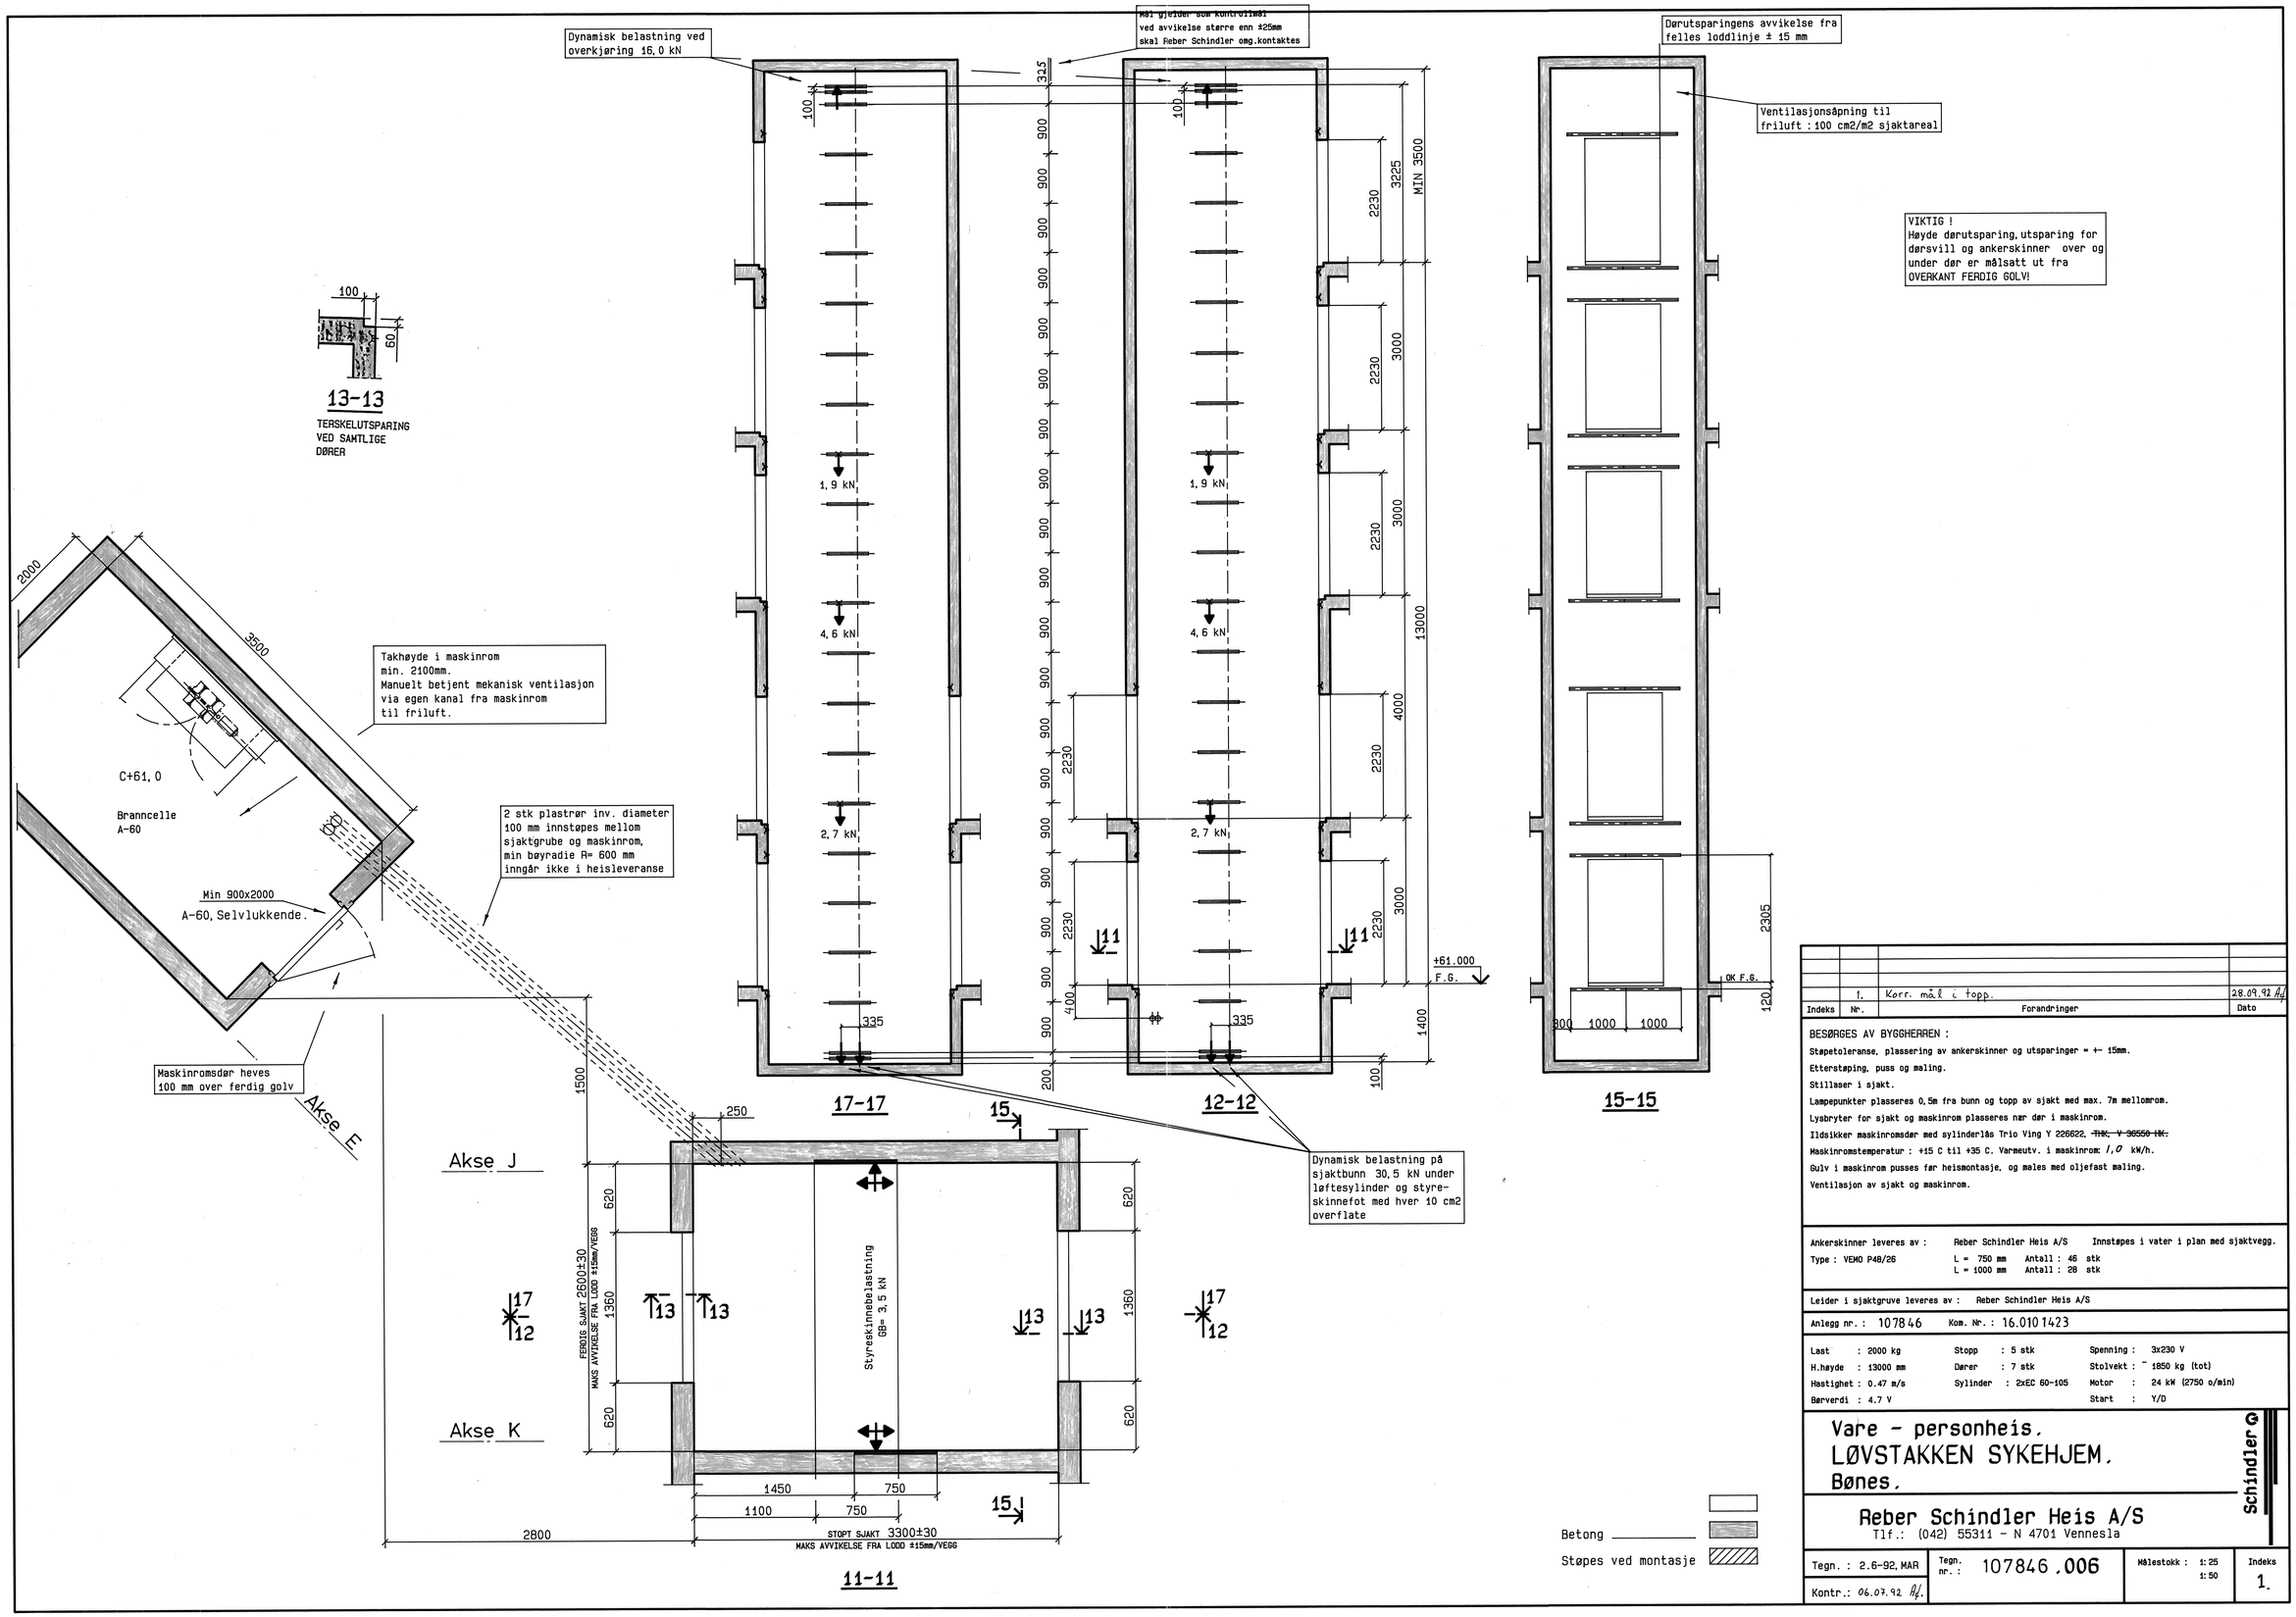

Indeks	Nr.	Forandringer	Dato
	1.	Korr. mål i topp.	28.09.92 Af

BESØRGES AV BYGGHERREN :

Støpetoleranse, plassering av ankerskinner og utsparinger = +- 15mm.
Etterstøping, puss og maling.
Stillaser i sjakt.
Lampepunkter plasseres 0,5m fra bunn og topp av sjakt med max. 7m mellomrom.
Lysbryter for sjakt og maskinrom plasseres nær dør i maskinrom.
Ildsikker maskinromsdør med sylinderlås Trio Ving Y 226622, ~~THK. V 36550 HK.~~
Maskinromstemperatur : +15 C til +35 C. Varmeutv. i maskinrom: 1,0 kW/h.
Gulv i maskinrom pusses før heismontasje, og males med oljefast maling.
Ventilasjon av sjakt og maskinrom.

Ankerskinner leveres av : Reber Schindler Heis A/S — Innstøpes i vater i plan med sjaktvegg.
Type : VEMO P48/26 — L = 750 mm Antall : 46 stk; L = 1000 mm Antall : 28 stk

Leider i sjaktgruve leveres av : Reber Schindler Heis A/S

Anlegg nr. : 107846 Kom. Nr. : 16.0101423

Last : 2000 kg	Stopp : 5 stk	Spenning : 3x230 V
H.høyde : 13000 mm	Dører : 7 stk	Stolvekt : ~ 1850 kg (tot)
Hastighet : 0.47 m/s	Sylinder : 2xEC 60-105	Motor : 24 kW (2750 o/min)
Børverdi : 4.7 V		Start : Y/D

Vare - personheis.
LØVSTAKKEN SYKEHJEM.
Bønes.

Schindler

Reber Schindler Heis A/S
Tlf.: (042) 55311 - N 4701 Vennesla

Tegn. : 2.6-92, MAR	Tegn. nr. : 107846.006	Målestokk : 1:25 1:50	Indeks 1.
Kontr.: 06.07.92 Af.			