


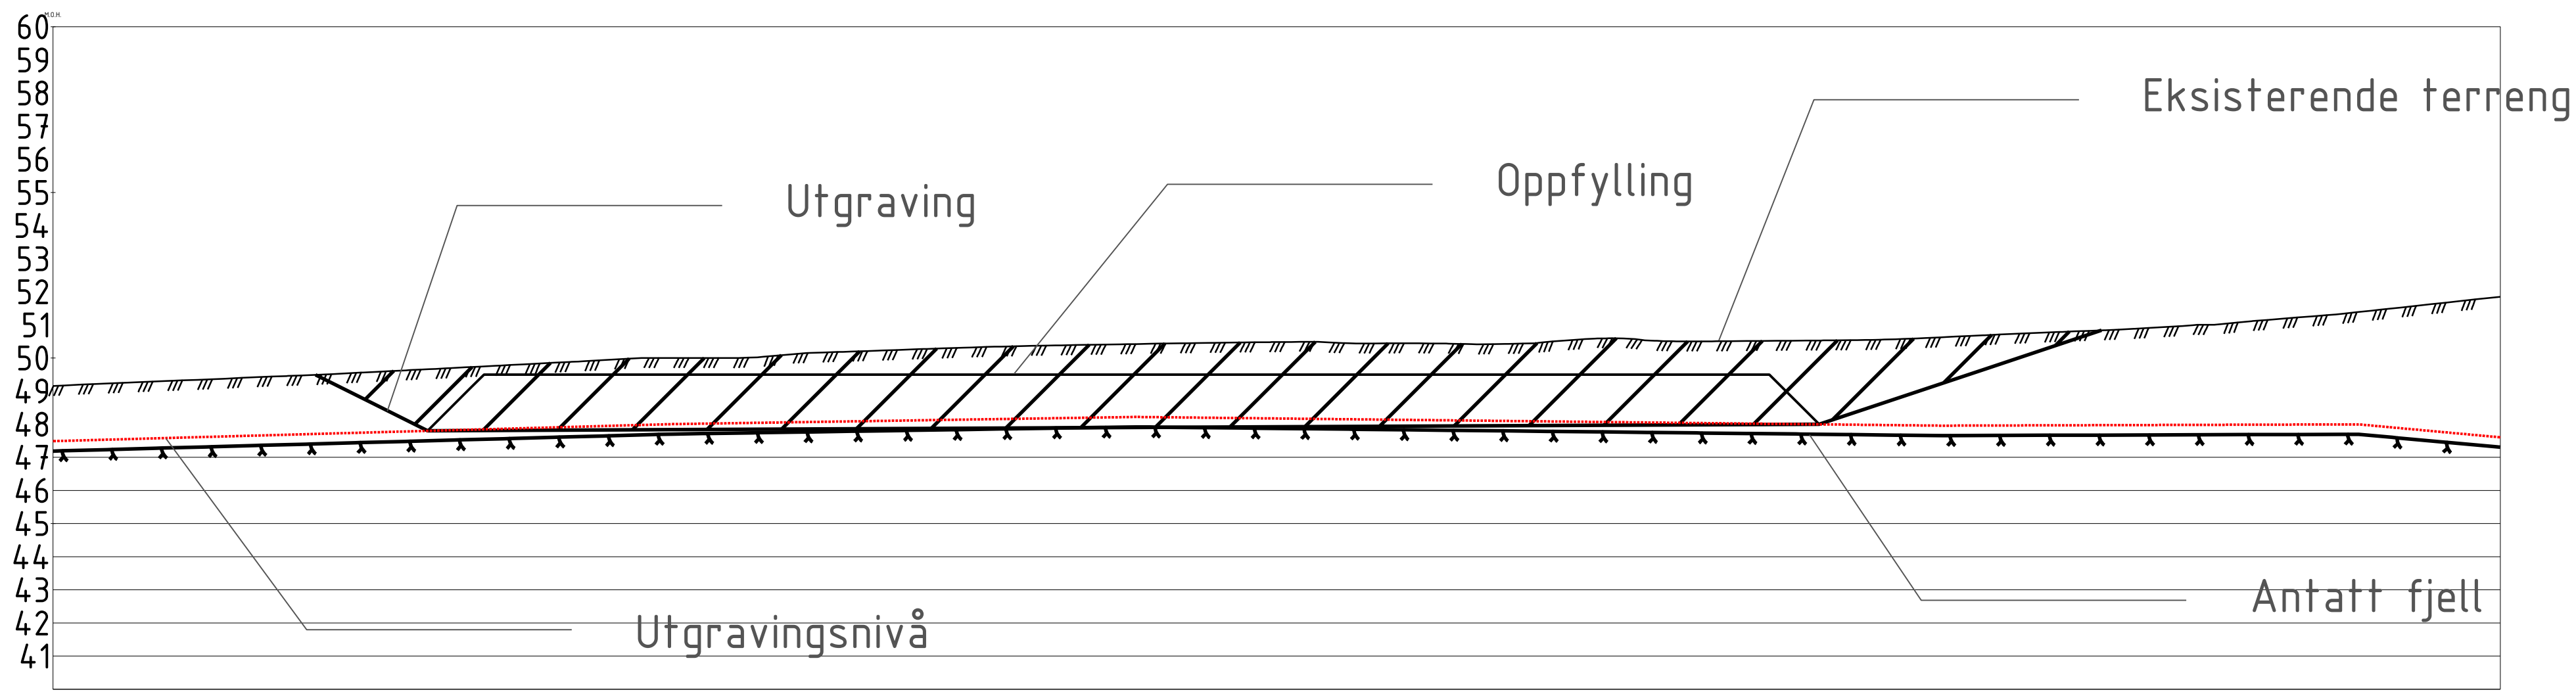

PROFIL NR.

Status	Rev	Endring			Utført	Kontr.	Ansv.	Dato	
		Årelia skole - Molde kommune			noshak	noasel	noherr	03.05.2021	
					Målestokk	1:150		Format	
		Graveplan profil D-D'			Oppdragsleder:		Ida Herre		
					Oppdragsnr.		10223305		
		SWECO Norge AS		Disiplin:	Løpenummer:		Status:	Rev:	
				G	005		A	00	