


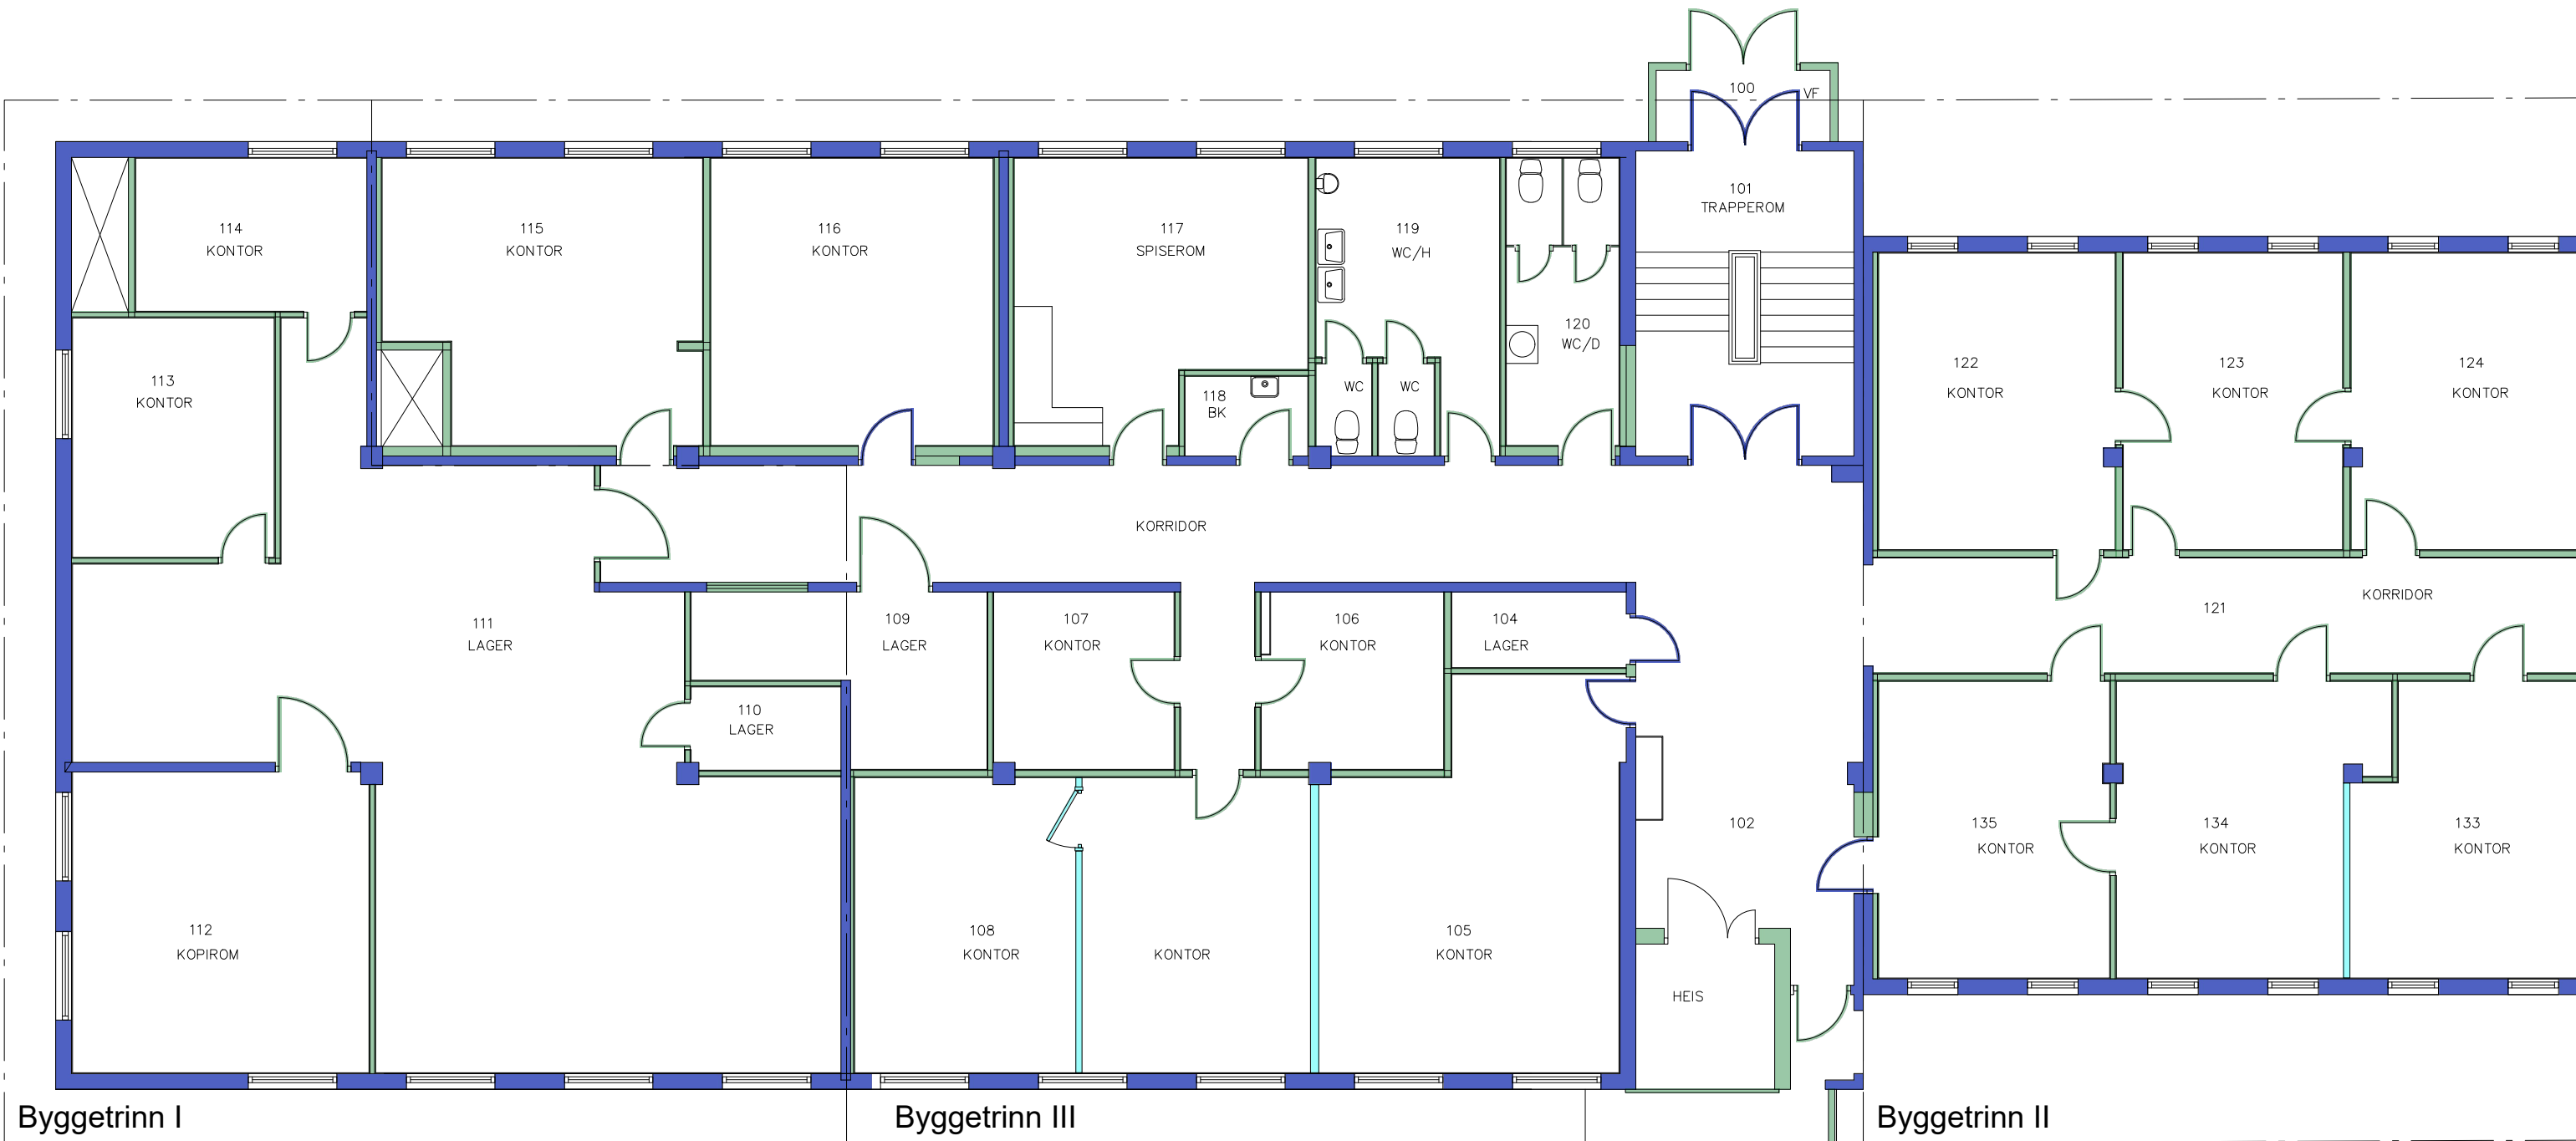

- Opprinnelige vegger og døråpninger 1956
- Nyere vegger og dører etter 1992
- Nyere vegger og åpning 2017



FORSVARSBYGG

Prosjekterende: MILJØSEKSJONEN, FAGGR. KULTURMINNE

Rev.index	Rev.nr	Beskrivelse	Dato	Sign.	Kontroll
Tegningen gjelder:			05.05.2020	Sign.	Anleggsnummer
192406 Skjold				KHS	Kontroll
0062 Depot og kontorbygg					—
Eksisterende planløsning vest			Målestokk	Godkjent	
1. etasje			1:100	A3	
Etabl.nummer	Inv.nummer	Fag	Tegn.nummer	Gradering	Rev.nummer
192406	0062	A	0101		