


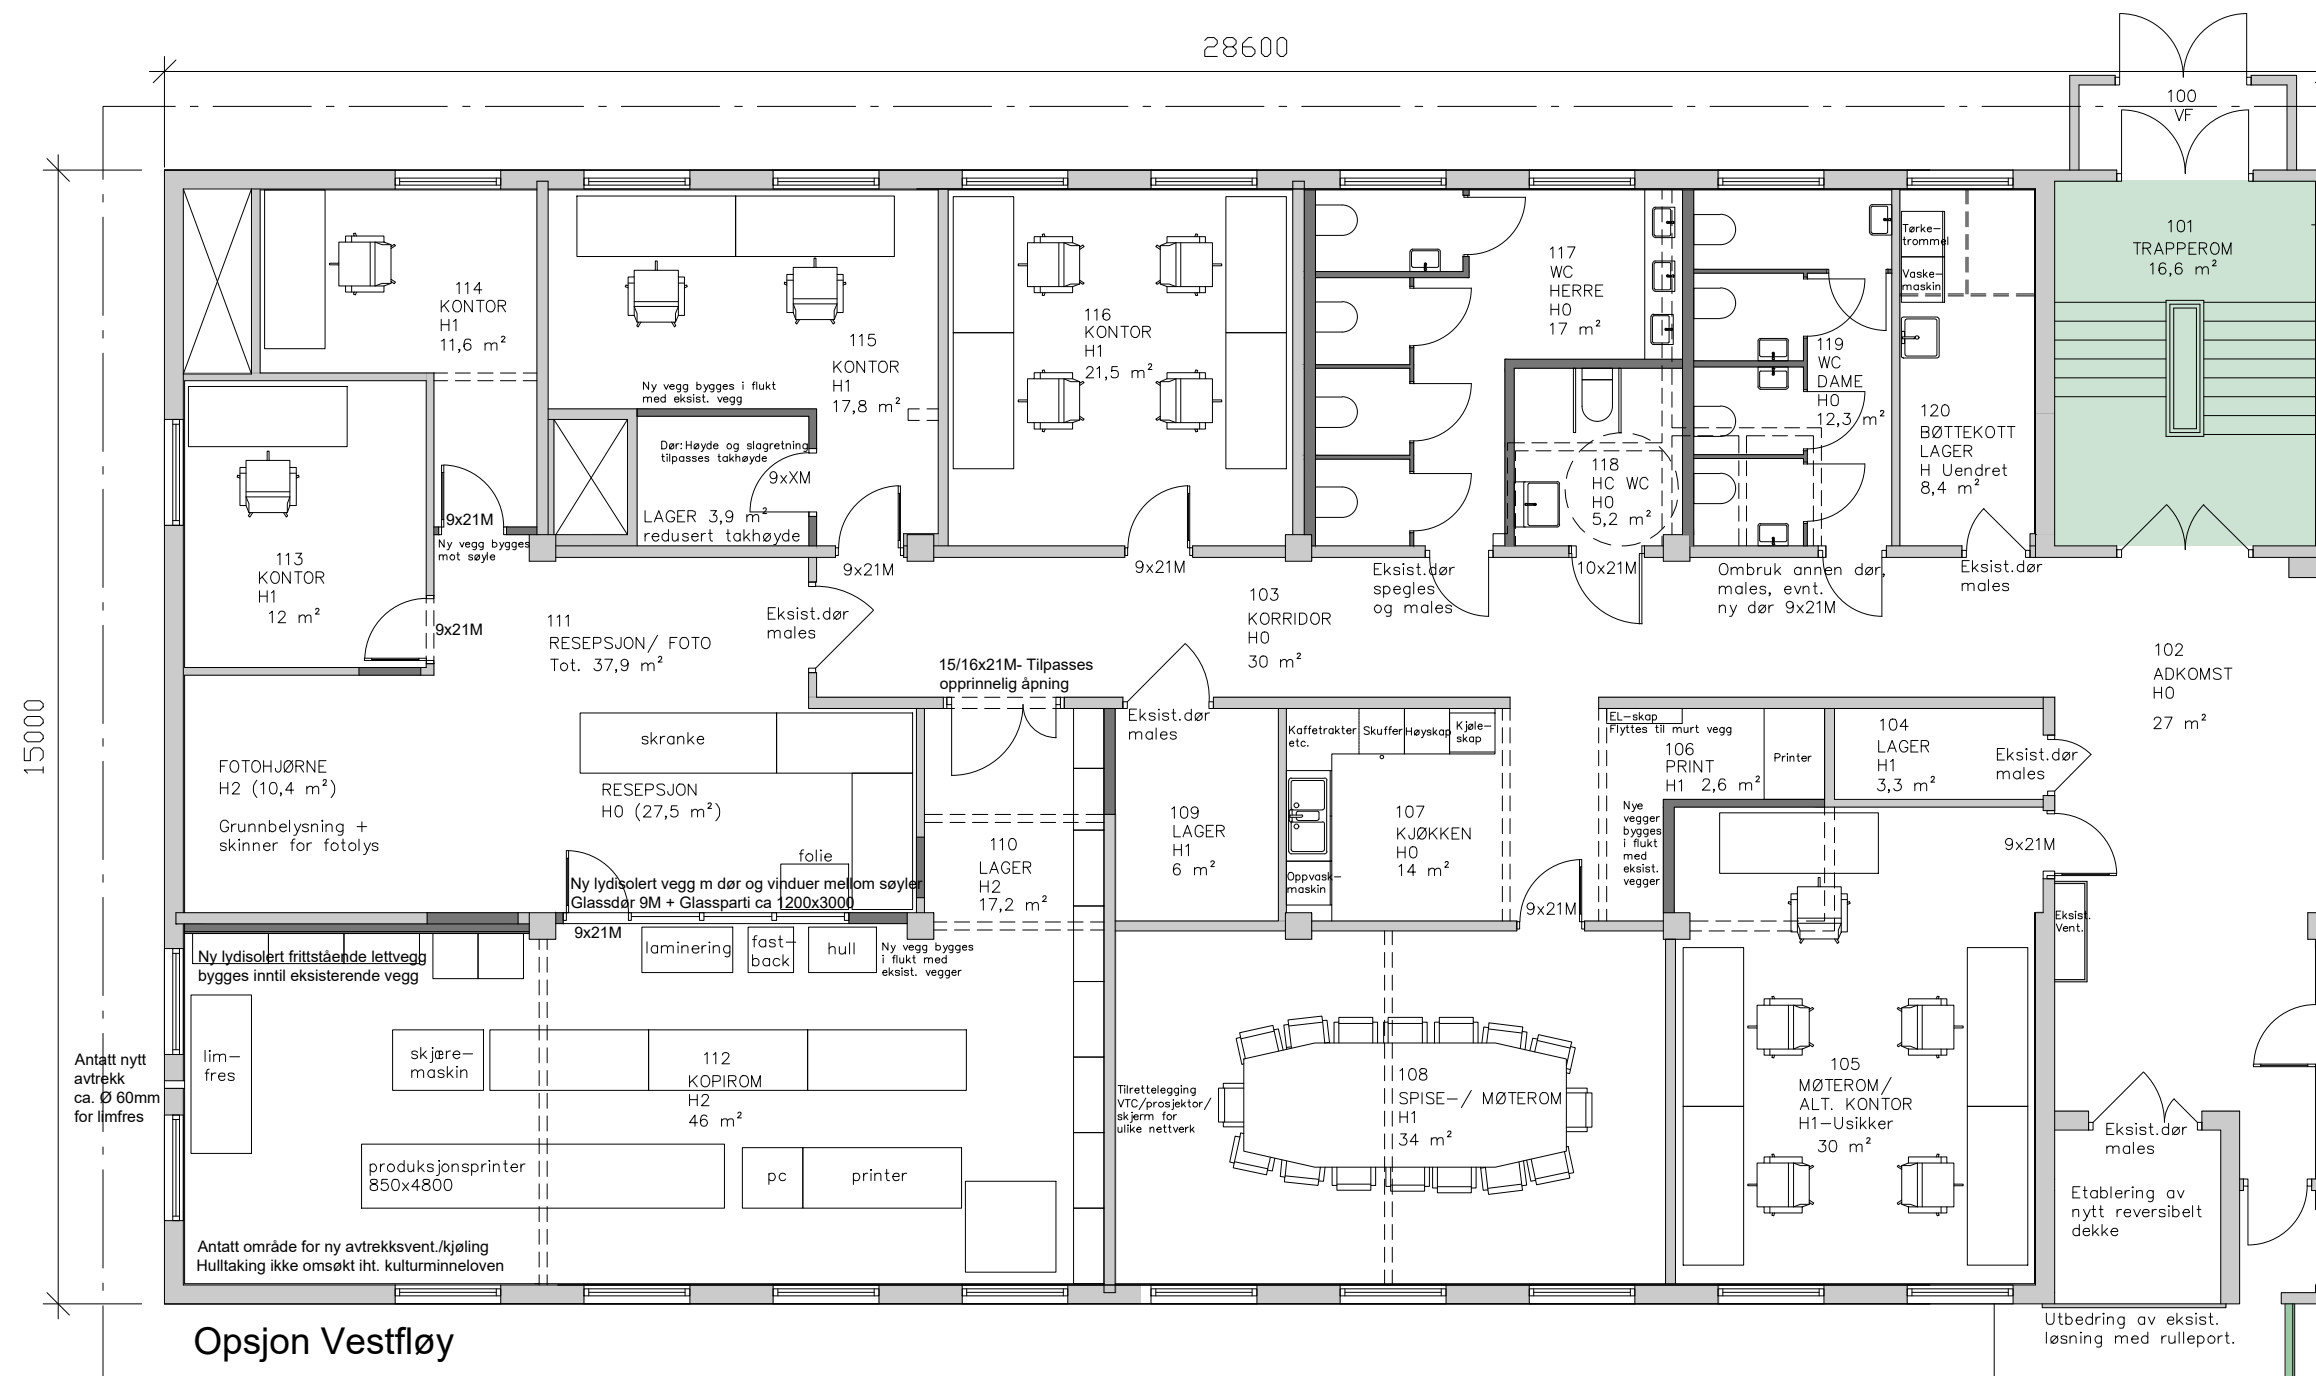

Opsjon Vestfløy:
Omfattet areal ca. 390 m²

Opsjon Trapperom:
Grønt areal. Omfattet areal ca. 17 m² i 1.etg,
vil også omfatte trapperom i 2.etg og til kjeller.

-  Ny dør
-  Eksisterende dør
-  Vegger som rives
-  Nye vegger/ tetting åpninger
-  Eksisterende vegger
-  Opsjon Trapperom

Himlinger:

H0 Utskifting/ etablering ny systemhimling

H1 Eksisterende himling bevares,
skrapes, flekksparkles, males, evt. kompletteres

H2 Eksisterende himling fjernes,
betonghimling flekksparkles og males



FORSVARSBYGG

Prosjekterende: MILJØSEKSJONEN,AVD.KULTURMINNE

Rev.index	Rev.nr	Beskrivelse	Dato	Sign.	Kontroll
Tegningen gjelder:					
192406 Skjold			Dato	05.03.2021	Anleggsnummer
0062 Depot og kontorbygg			Sign.	KHS	Kontroll
Forprosjekt – tegningsvedlegg			Målestokk	1:100	Godkjent
Ny plan med bygningsmessige endringer			Rev.index		Rev.nummer
1.etasje Opsjon Vestfløy			Gradering		
Etabl.nummer	Inv.nummer	Fag	Tegn.nummer		
192406	0062	A	0104		