


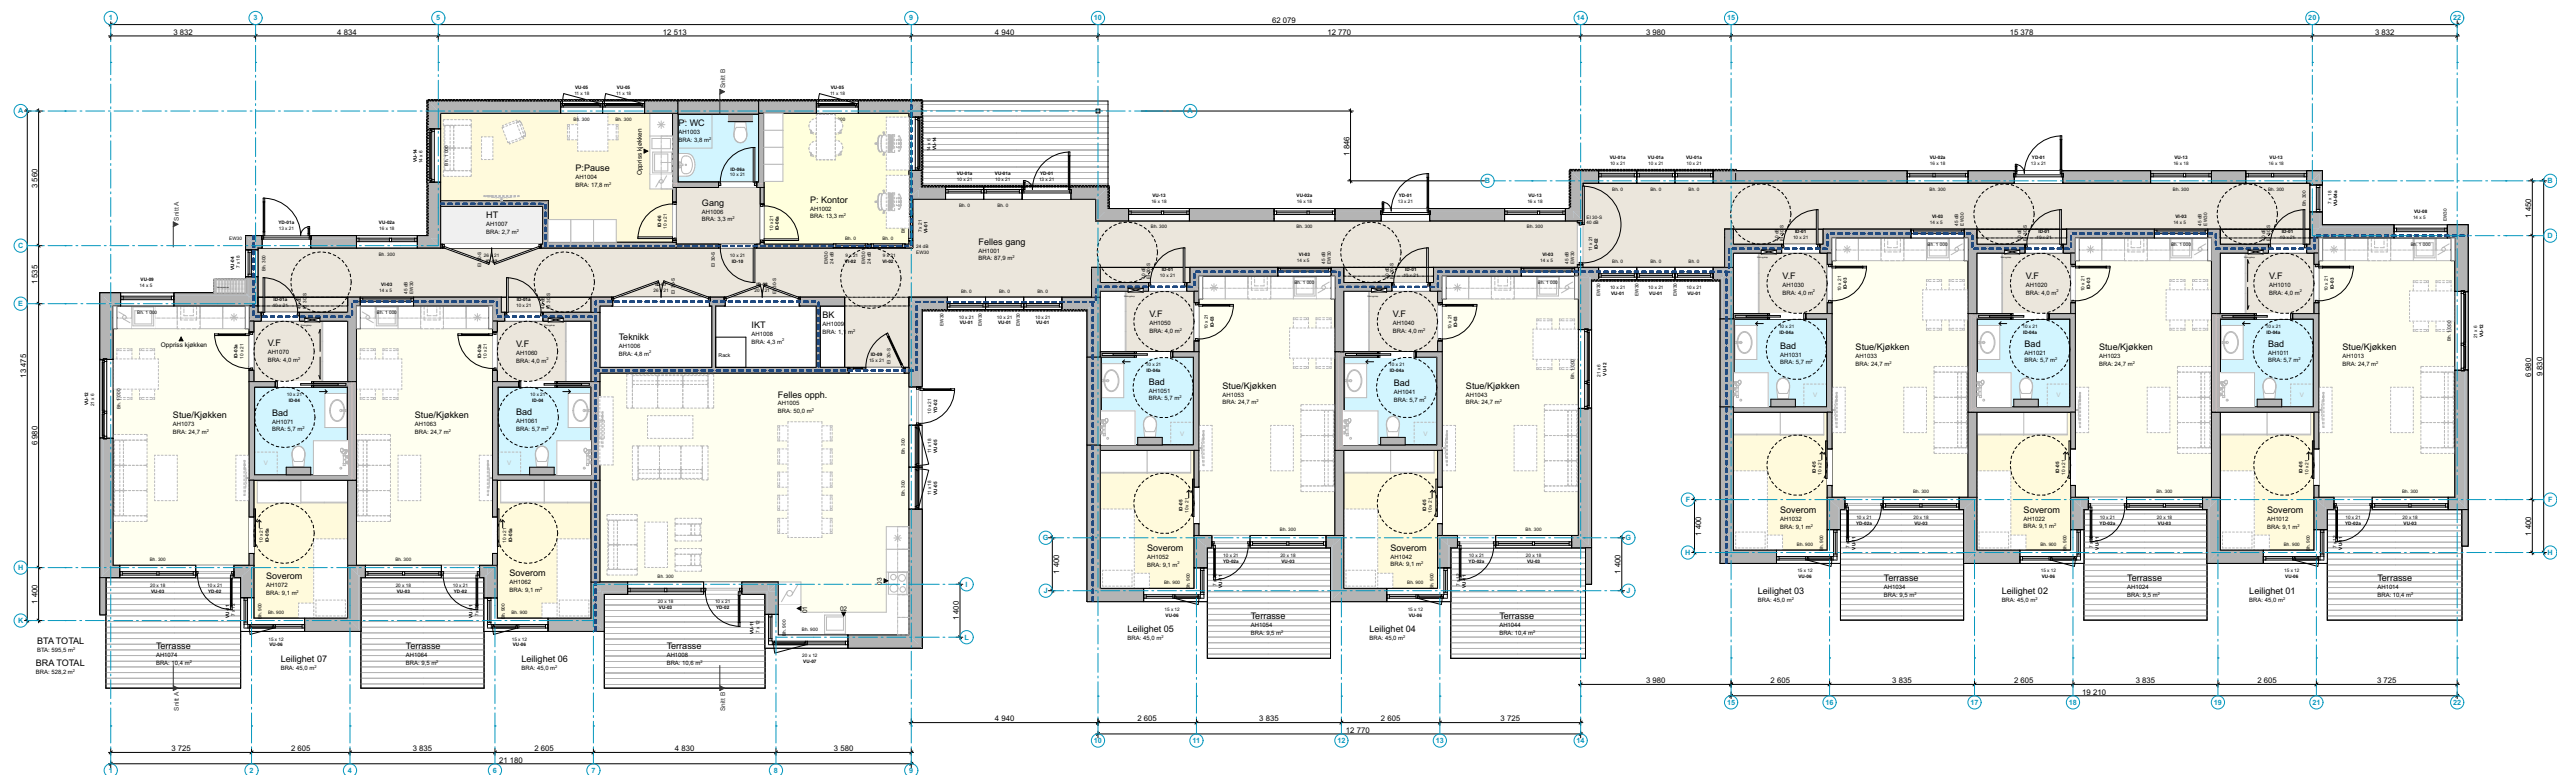

MERK:
Brannkonsept / tegninger skal brukes i samarbeid med tegninger.
Brannkonsept / tegninger er førende.

Byggherre:
Fredrikstad kommune
Rådhuset, Nygaardsgaten 14-16
1606 FREDRIKSTAD

Prosjekterende:
PLUS ARKITEKTUR
Storgata 5
1607 Fredrikstad

Lakkegata 55A
0187 Oslo

T: +47 69 11 32 10
post@plusarkitektur.no

Fase:
ANBUD

Prosjekt:
17031 Østheimveien - Boliger

Gnr./Bnr./Festnr.:
303/1890,1891,1893

Filnavn:
17031 - ØSTHEIMVEIEN BOLIGER - NY.pln

Tegning:
Plantegning 1. Etasje

Rev	Dato	Beskrivelse	Sign	Kontr
	22.10.2020		PP	CT
Tegnet av:		Kontrollert av:		Revisjon dato:
PP		CT		27.10.2020
Tegningsnr:		Målestokk:		Revisjon:
A20-01		A3: 1:200		

NB: Alle koter og mål kontrolleres på stedet