


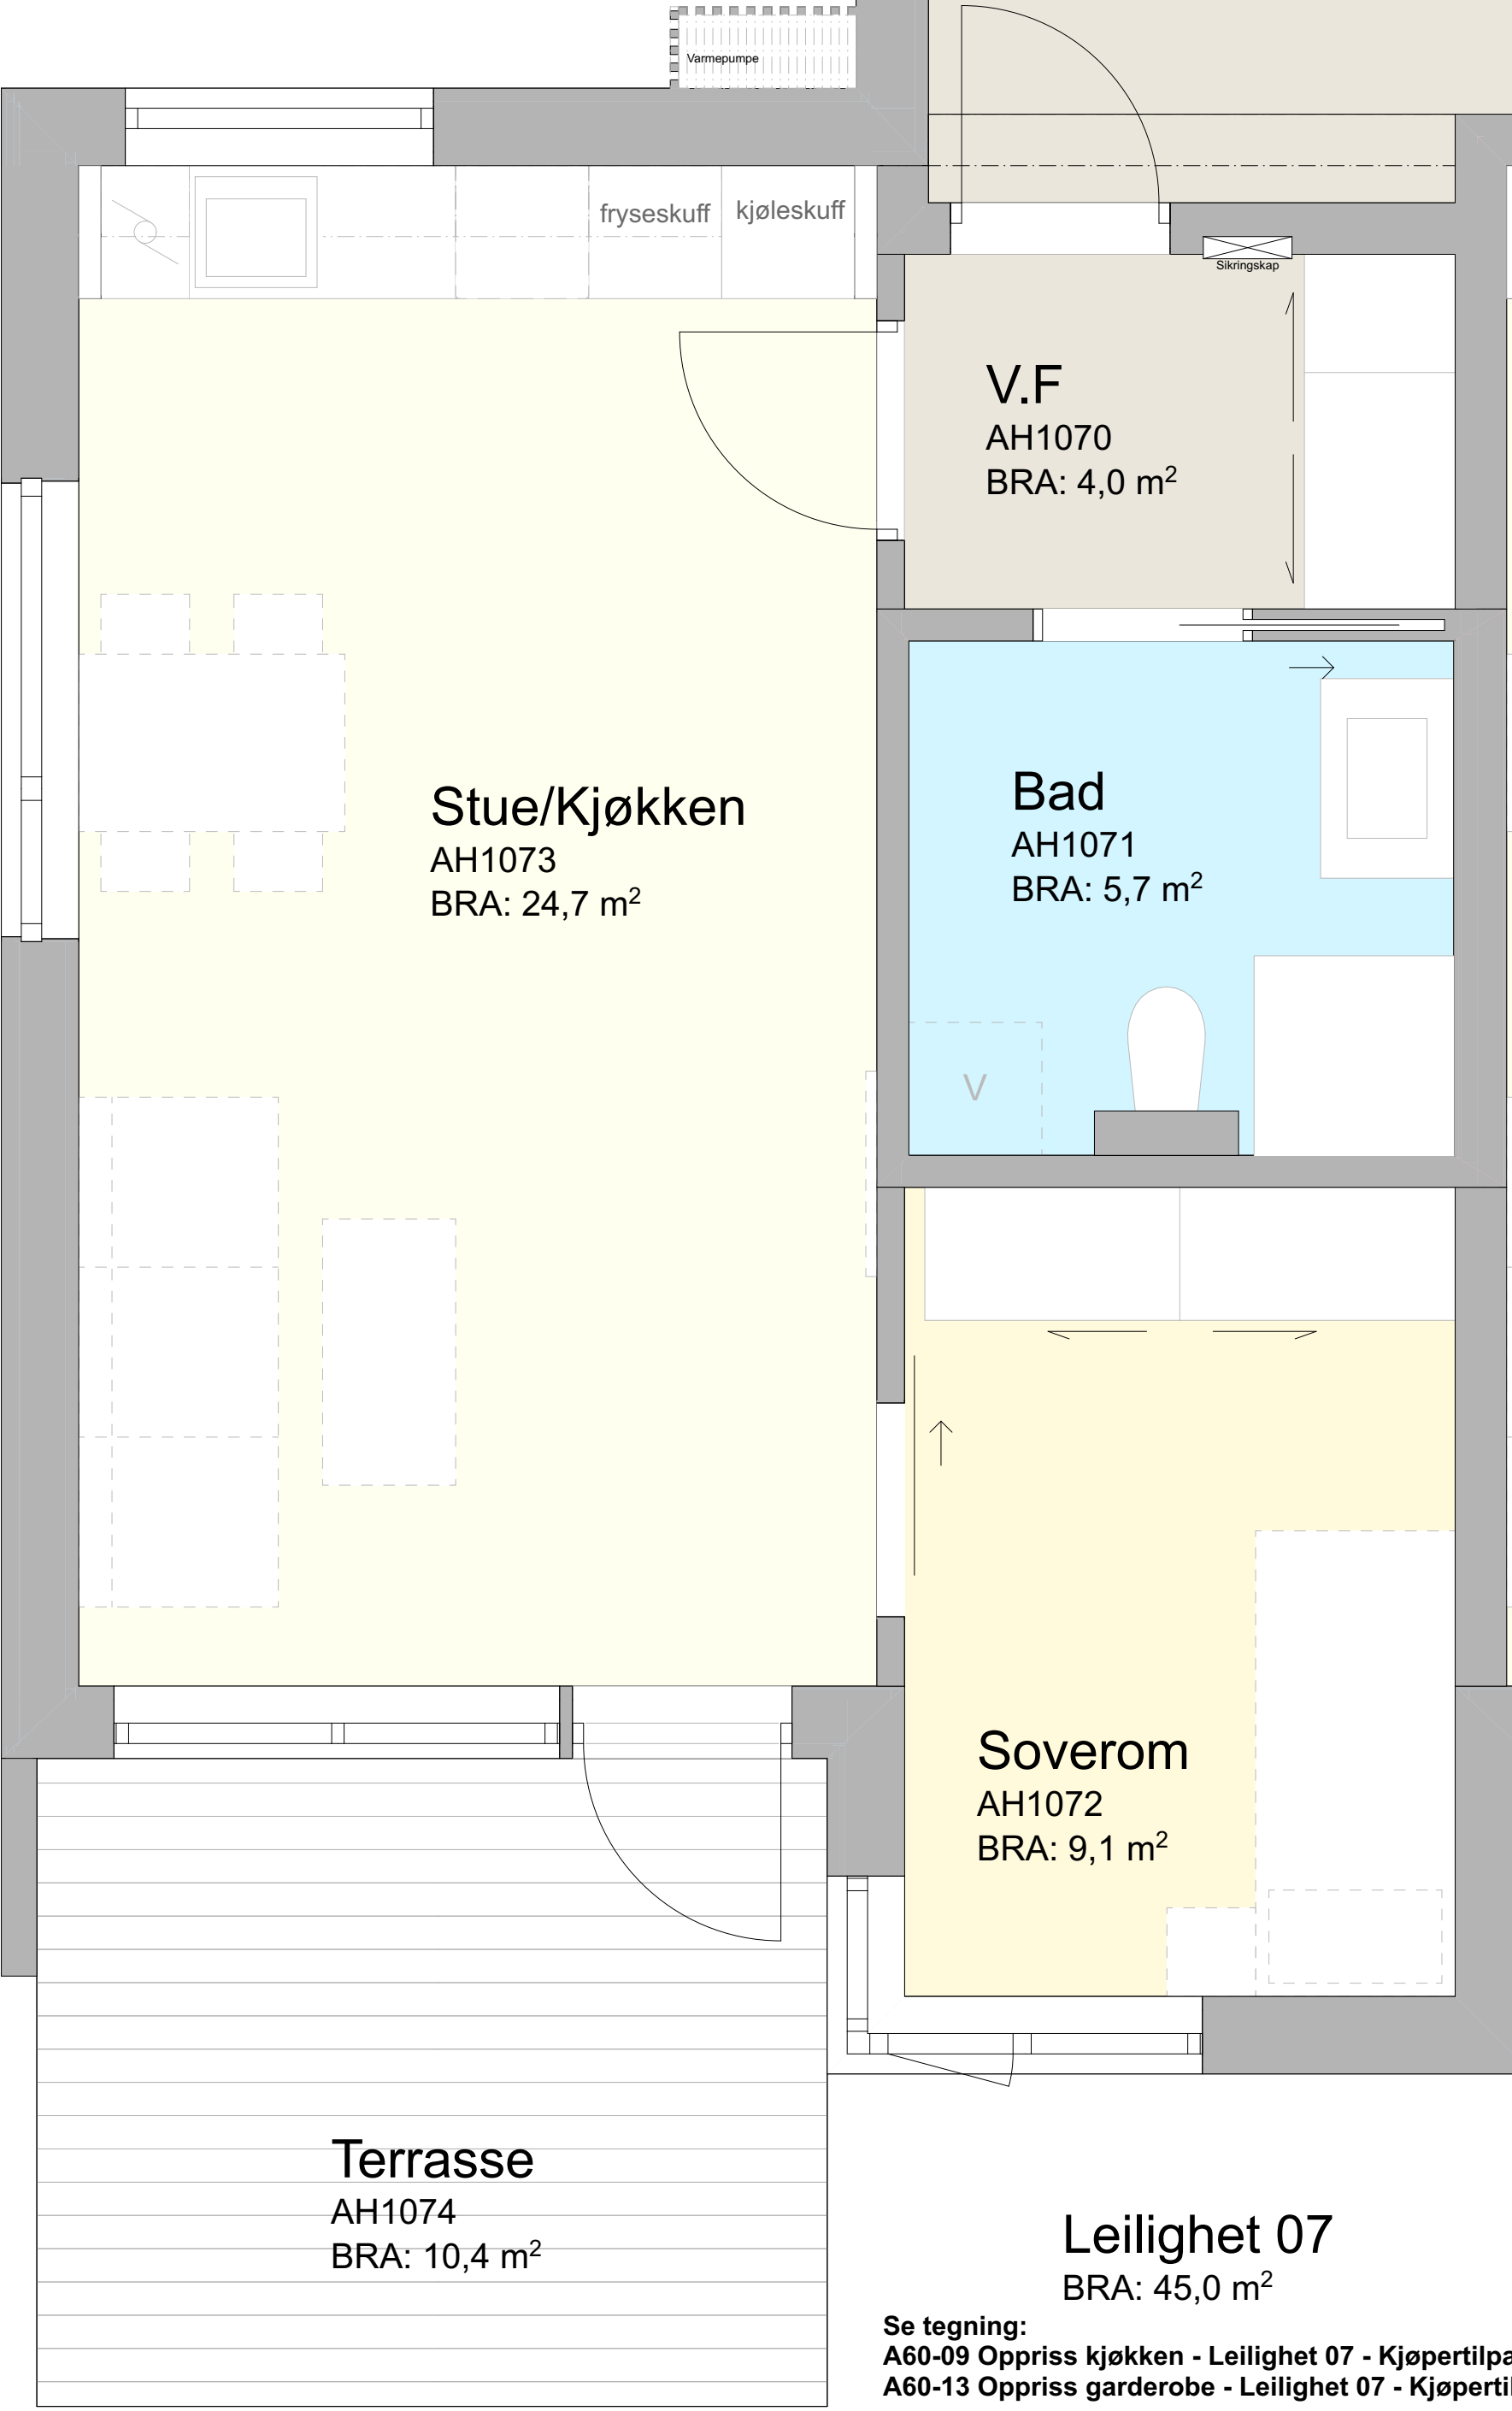

Byggherre: Fredrikstad kommune Rådhuset, Nygaardsgaten 14-16 1606 FREDRIKSTAD		Fase: ANBUD							
		Prosjekt: 17031 Østheimveien - Boliger							
		Gnr./Bnr./Festenrr: 303/1890,1891,1893		Filnavn: 17031 - ØSTHEIMVEIEN BOLIGER - tilpassinger.pln		Tegnet av: PP		Kontrollert av: CT	
Prosjekterende: PLUS ARKITEKTUR Storgata 5 1607 Fredrikstad		Tegning: Plantegning Leilighet 07		Tegningsnr: A21-07		Målestokk: A3:		Revisjon dato: 22.10.2020	
								Revisjon:	
Lakkegata 55A 0187 Oslo		T: +47 69 11 32 10 post@plusarkitektur.no							

NB: Alle koter og mål kontrolleres på stedet