




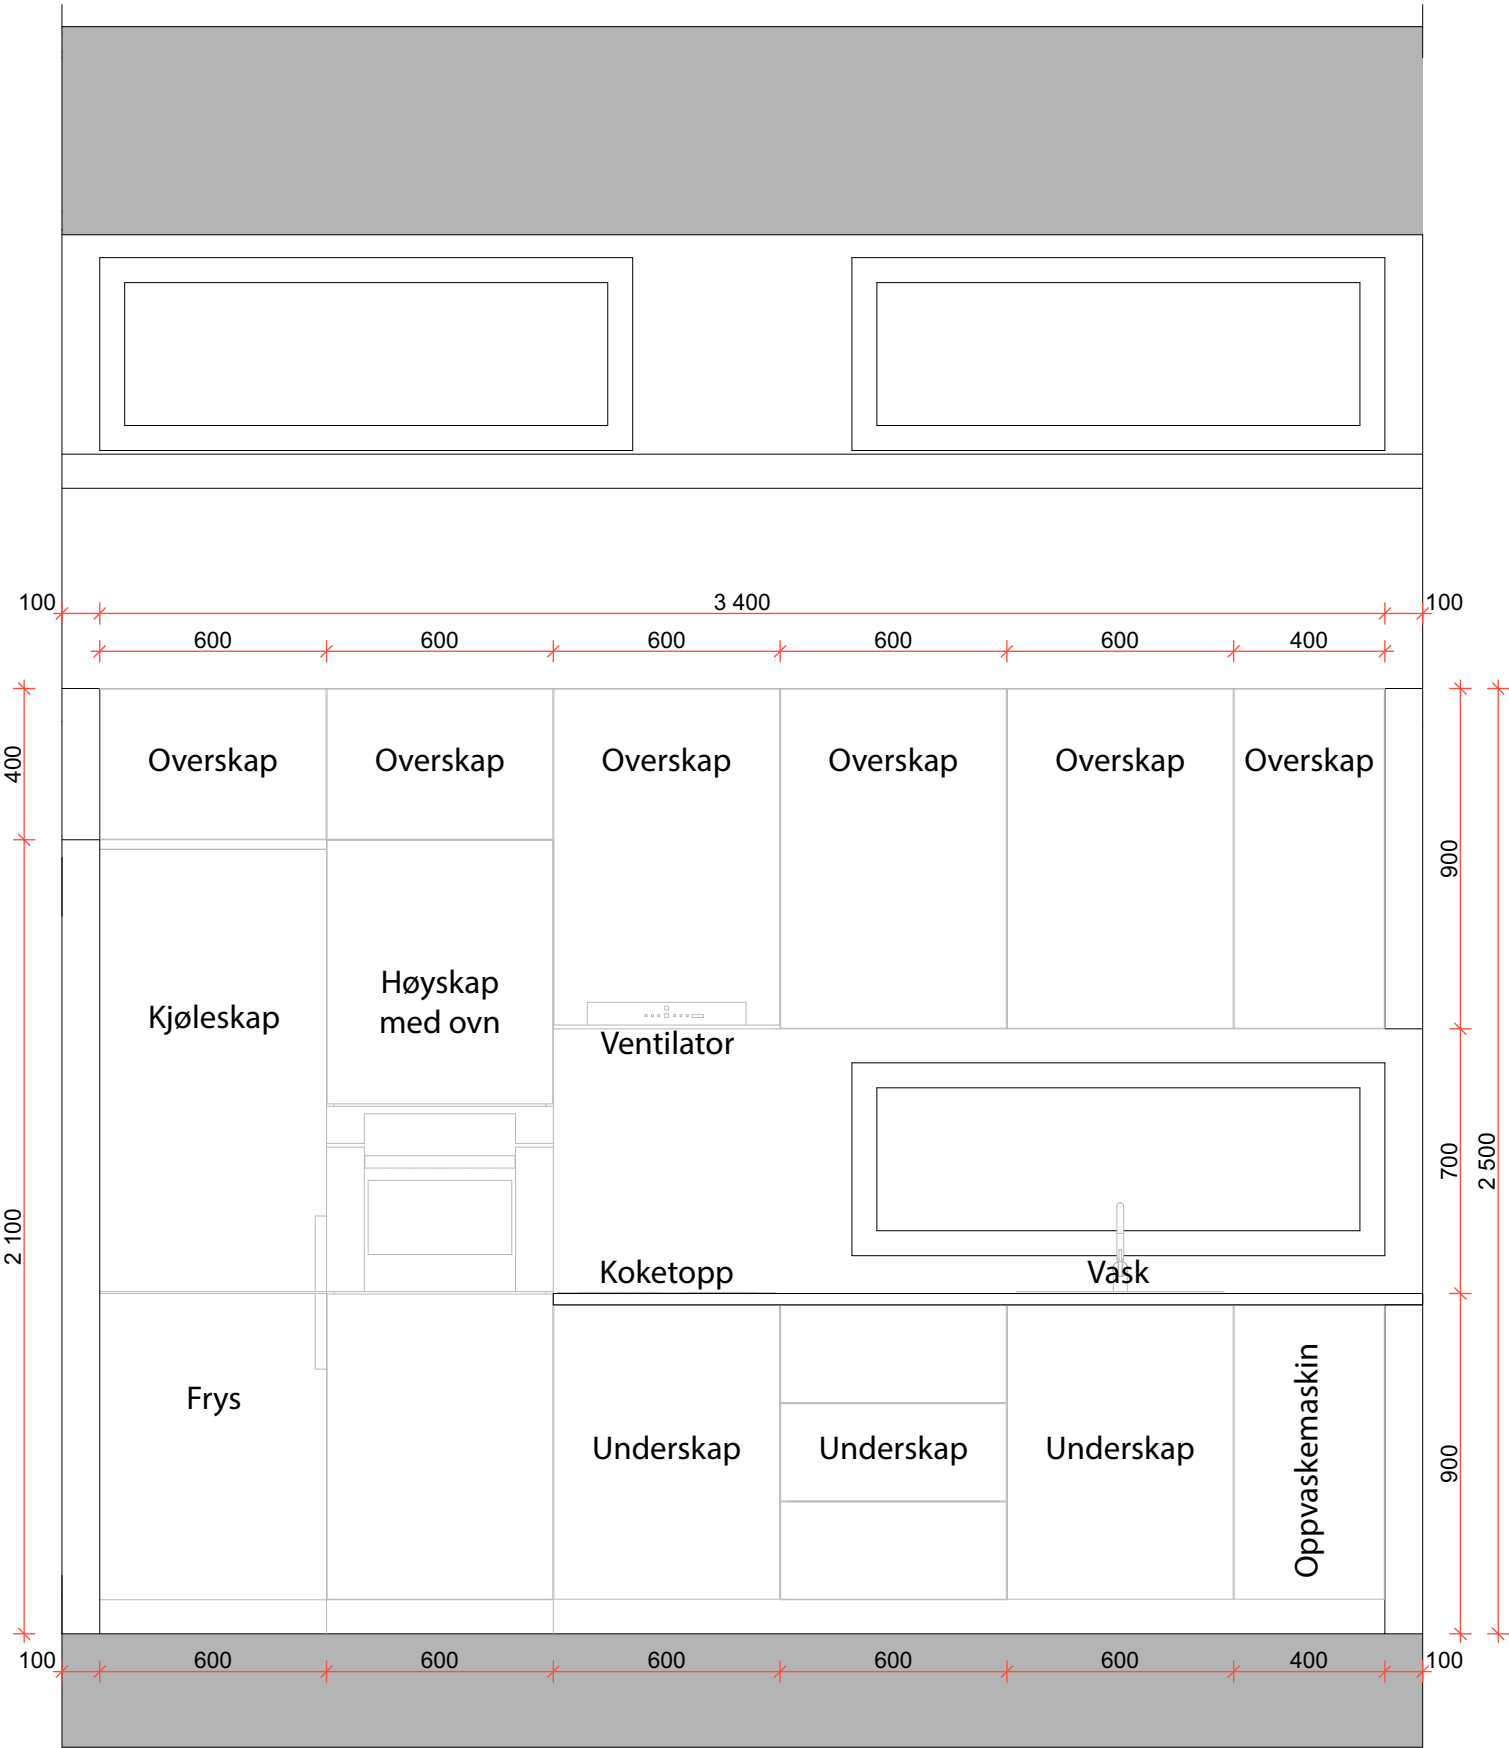

Oppriss kjøkken
1:20

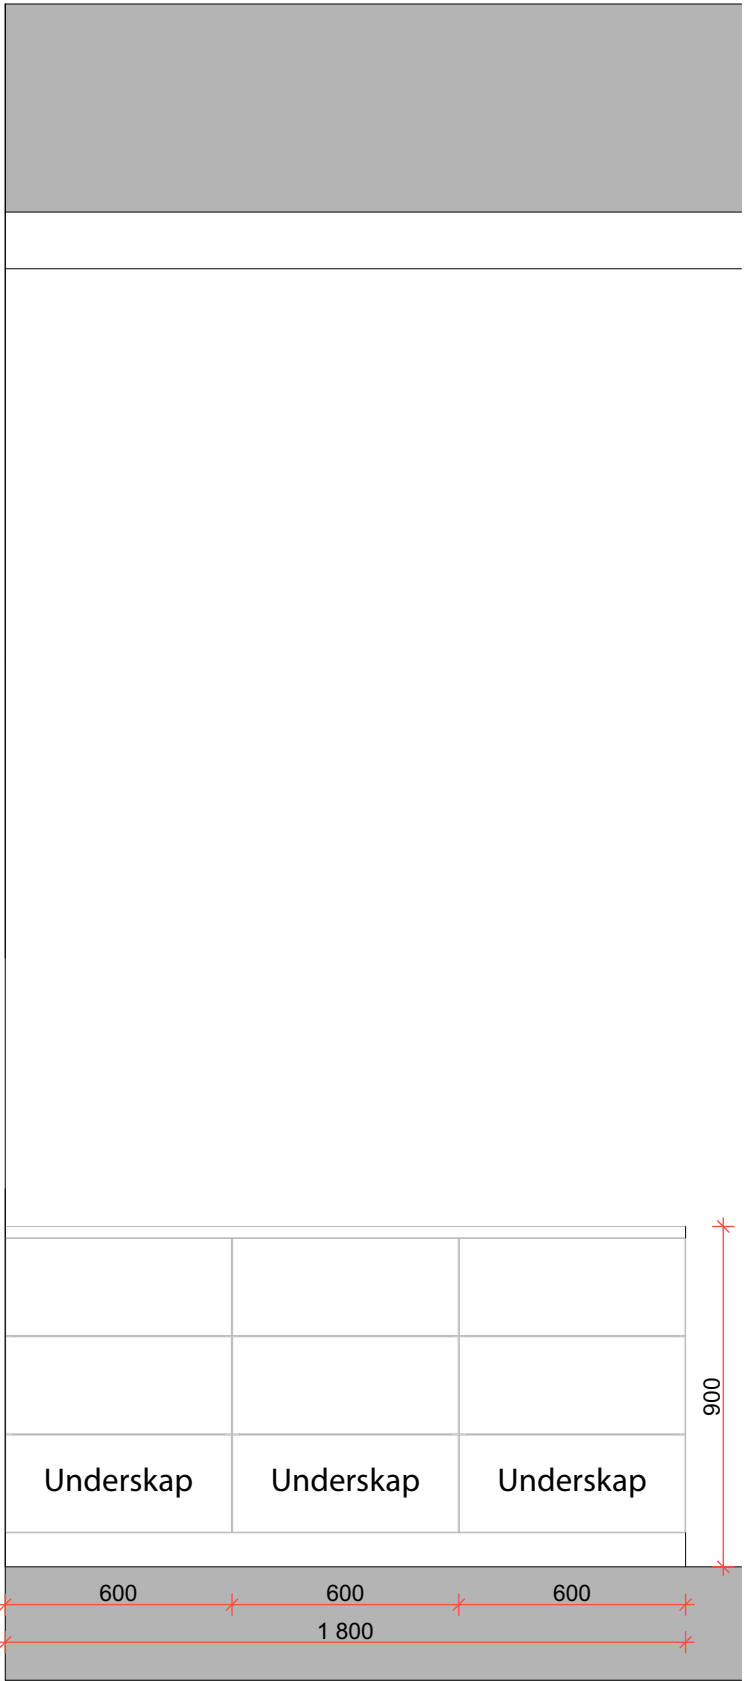

Oppriss kjøkken
1:20

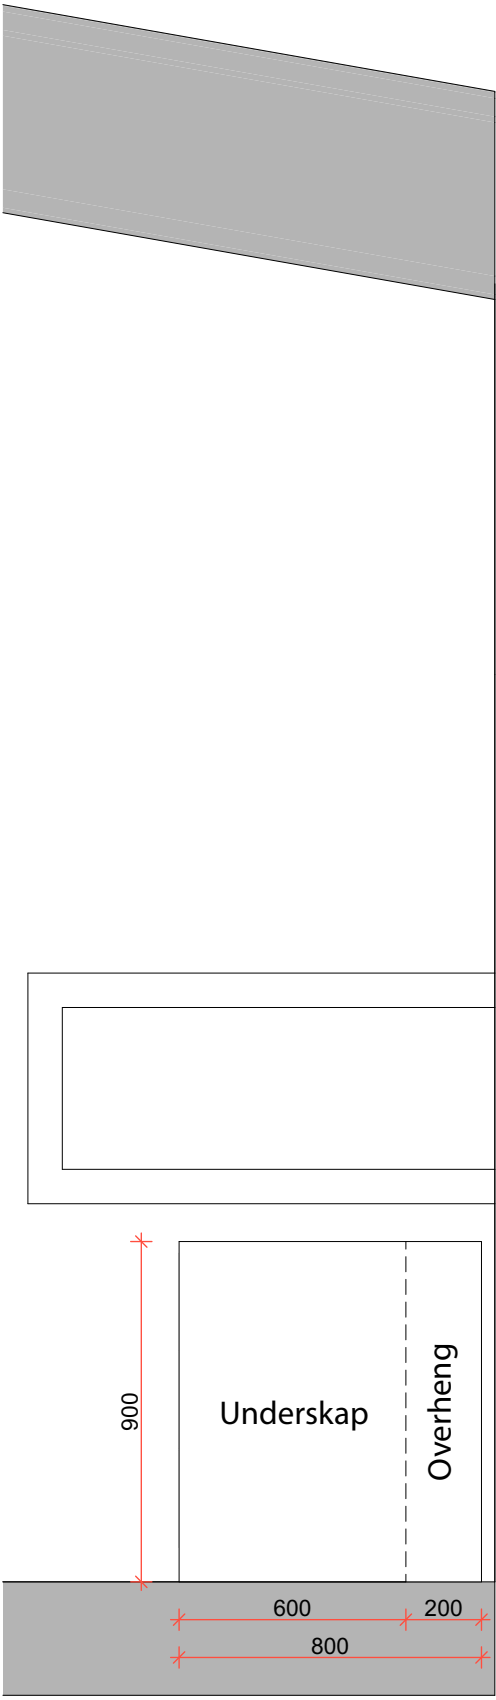

Oppriss kjøkken
1:20

	Byggherre: Fredrikstad kommune Rådhuset, Nygaardsgaten 14-16 1606 FREDRIKSTAD			Fase: ANBUD								
	Prosjekterende: PLUS ARKITEKTUR Storgata 5 Lakkegata 55A T: +47 69 11 32 10 1607 Fredrikstad 0187 Oslo post@plusarkitektur.no			Prosjekt: 17031 Østheimveien - Boliger								
				Gnr./Bnr./Festenr: 303/1890,1891,1893		Filnavn: 17031 - ØSTHEIMVEIEN BOLIGER - tilpassinger.pln		Tegnet av: PP		Kontrollert av: CT		Revisjon dato: 27.10.2020
			Tegning: Oppriss kjøkken - Leiligheter 04 - Kjøpertilpassning		Tegningsnr: A60-07		Målestokk: A3: 1:20		Revisjon:			