


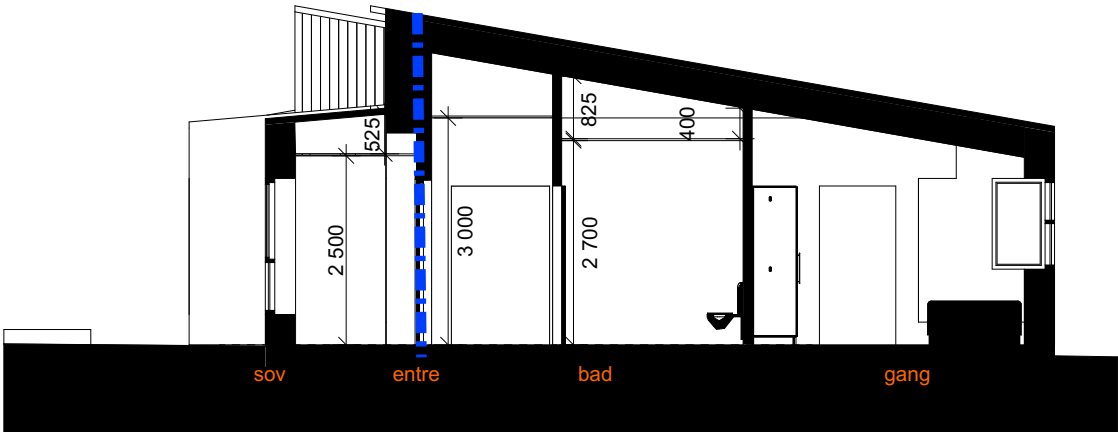


Snitt BB

1:200



Snitt C-C

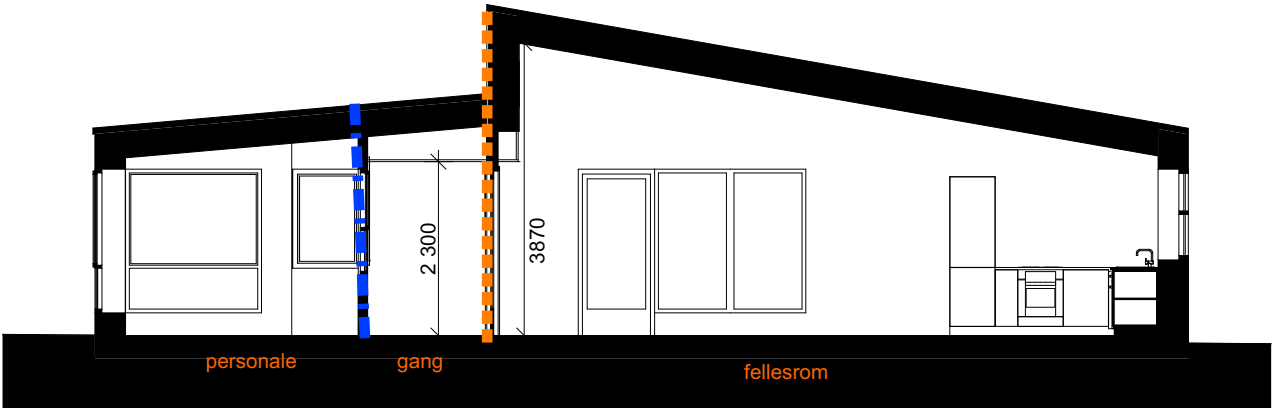

Snitt AA

1:100

Brannskille EI 30 [B30]
Brannskille E 30 [F30]

Generelt:
Omsorgsboliger uten tilpasning for
senge-transport eller horisontal
evakuering.

Risikoklasse 6
Brannklasse 1
Brannalarmanlegg kat.2
Sprinkleranlegg NS-INST 900 type 3
Håndslukkere i alle boenheter

PLUS ARKITEKTUR

ARKITEKTUR / PLAN / INTERIØR

Byggherre:
Fredrikstad Kommune Teknisk Drift
Rådhuset, Nygaardsgaten 14-16
1606 Fredrikstad

Prosjekterende:
Storgata 5, 1607 Fredrikstad / www.plusarkitektur.no
Lakkegata 55A, 0187 Oslo

Fase:
Prosjekt:
17031 Østheimveien Boliger

Tegning:
Snitt A og B
Filnavn: 17031_Østheimveien_20190701
.pln

Tegnet av:
Kontrollert av:
Dato: 01.07.2019
Tegningsnr: A30-1
Målestokk: 1:200, A3: 1:100
Revisjon nr: