


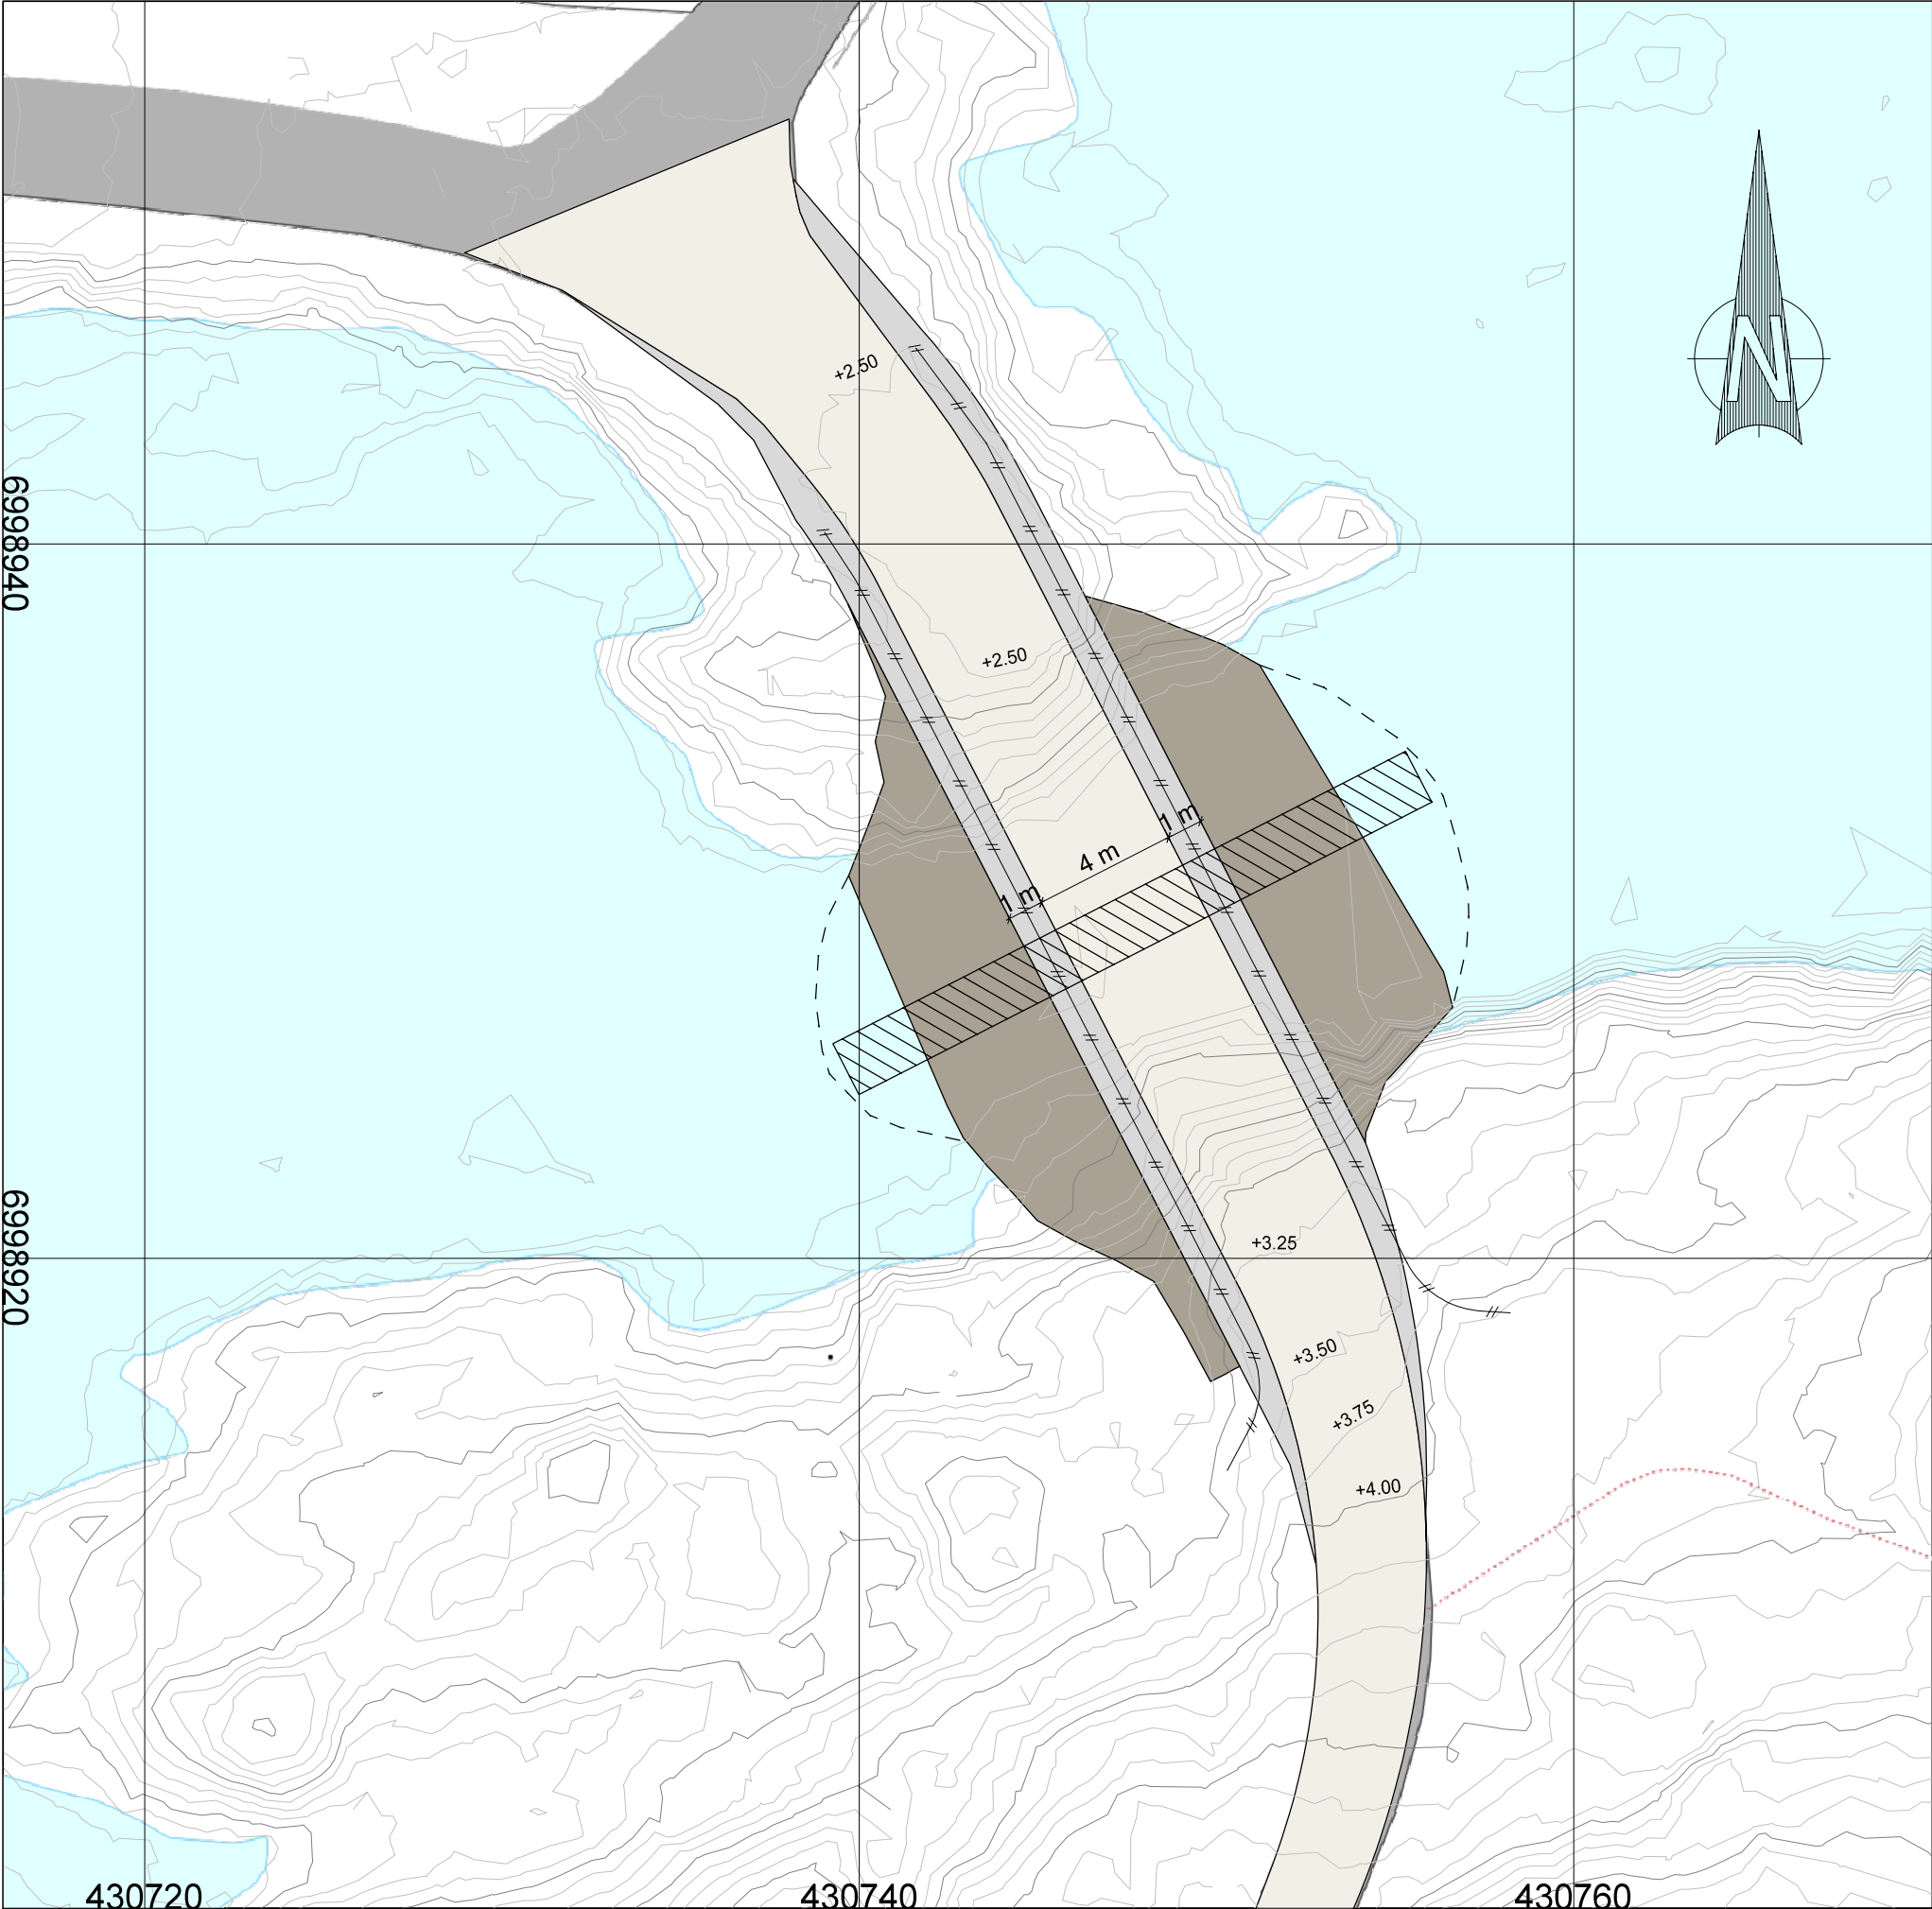

- Merknader:**
- Rekkverk monteres med styrkeklasse iht. svv sine normaler

Tegnforklaring				
	Stikkrenne Ø1600		Terrengkoter 1m	
	Fylling		Terrengkoter 0.25m	
	Kjørebane		Fyllingsfot	
	Vegskulder og sideareal		Vegrekkverk	
A	Søknadstegning - Situasjonsplan Øksenvågen	29.10.2020	AAJ	MHI
Rev.	Revisjonen gjelder	Dato:	Tegn. av:	Kont. av:
SITUASJONSKART		Målestokk: 1:200		
Kulvert - Bro		Arkformat: A3		
Øksenvågen		Fag: Vei		
Øksenvågveien		Koordinatsystem: Euref89/UTM Sone 32 (NN2000)		
Averøy kommune		Tegn. Nr.: B100		
Søknadstegning				
Pro. Nr.: 0995	Tiltakshaver: Averøy kommune	Bestiller: Rainer Deggert		