


Målestokk 1:20

Kjørefelt

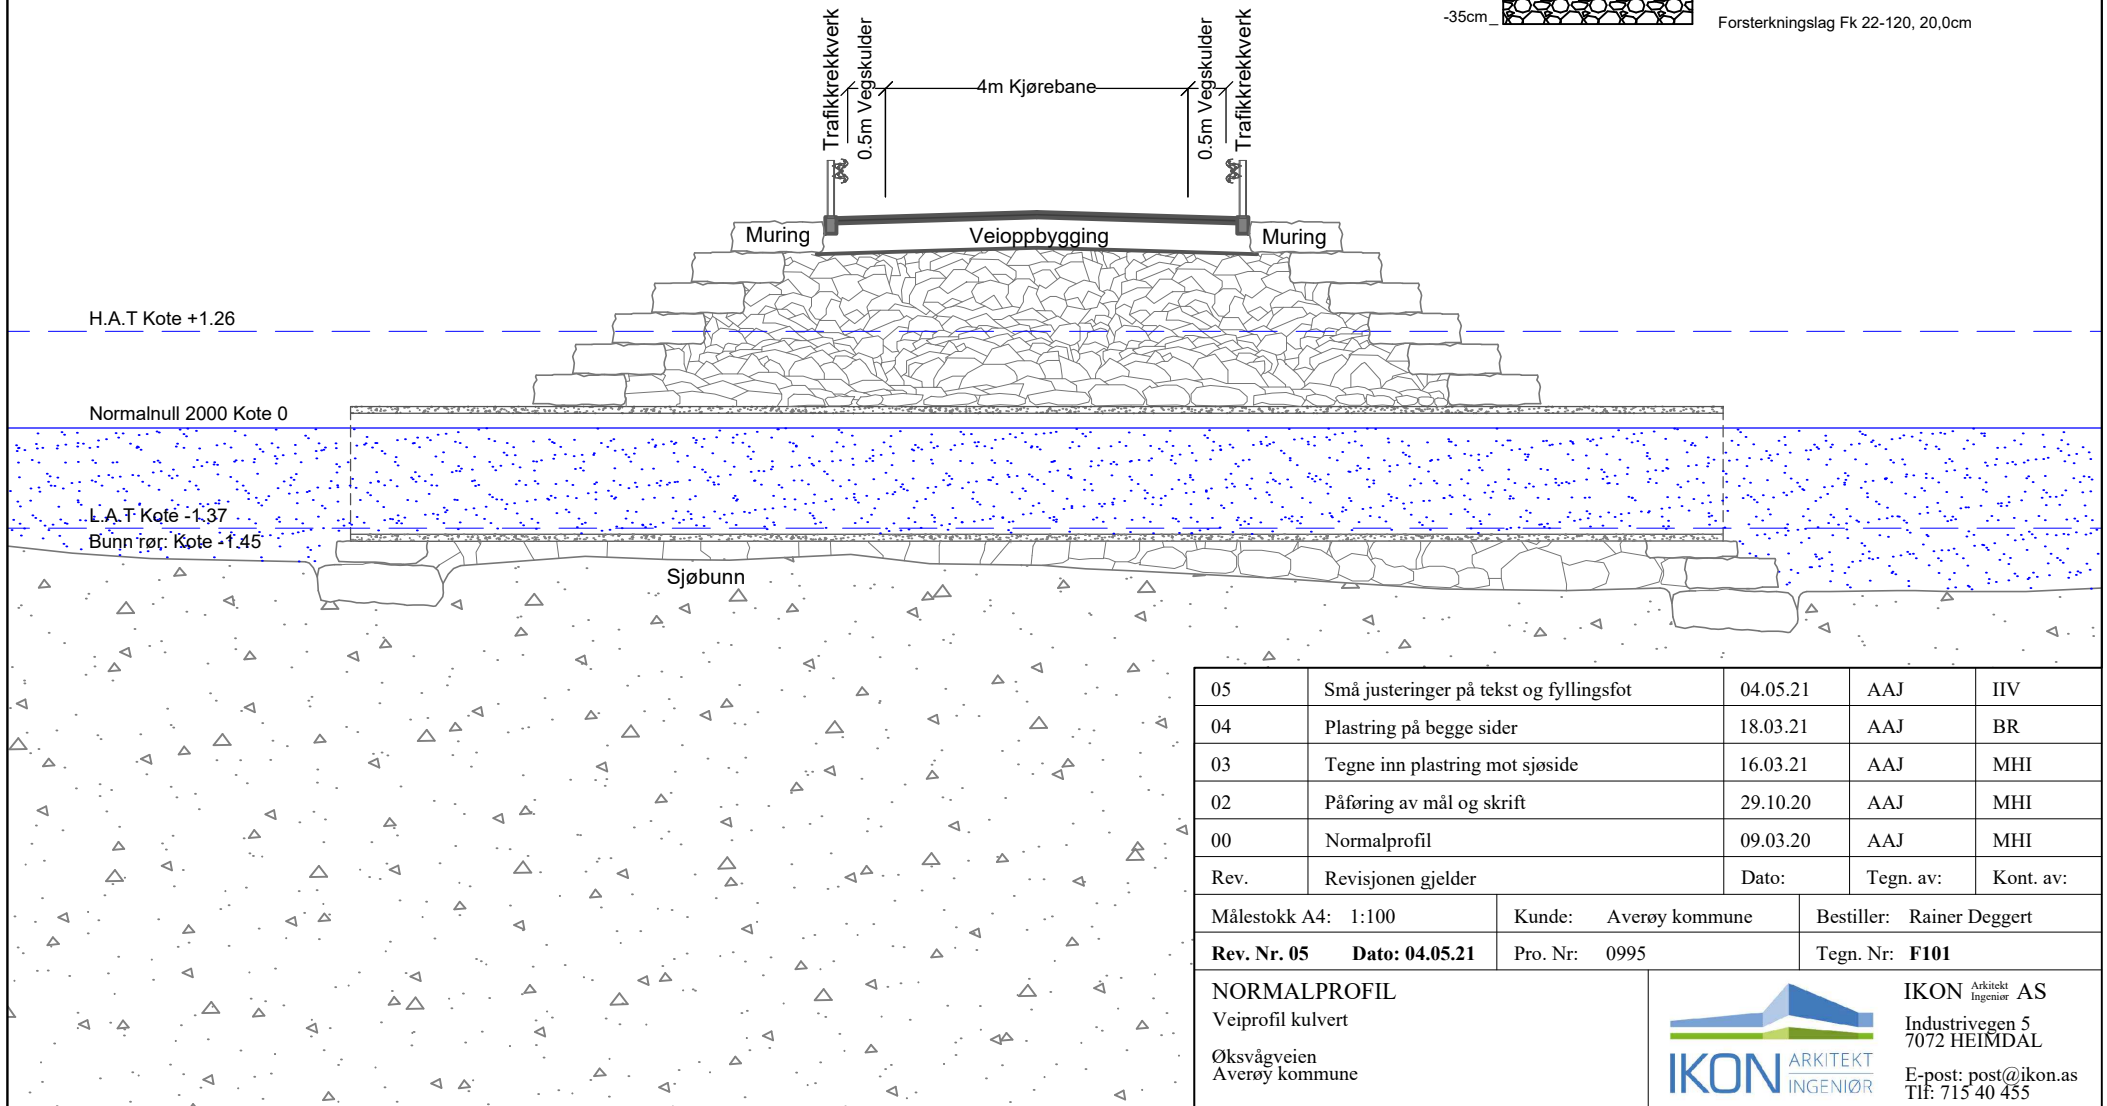

05	Små justeringer på tekst og fyllingsfot	04.05.21	AAJ	IIV
04	Plastring på begge sider	18.03.21	AAJ	BR
03	Tegne inn plastring mot sjøside	16.03.21	AAJ	MHI
02	Påføring av mål og skrift	29.10.20	AAJ	MHI
00	Normalprofil	09.03.20	AAJ	MHI
Rev.	Revisjonen gjelder	Dato:	Tegn. av:	Kont. av:

Målestokk A4: 1:100	Kunde: Averøy kommune	Bestiller: Rainer Degger
Rev. Nr. 05	Dato: 04.05.21	Pro. Nr: 0995
		Tegn. Nr: F101

NORMALPROFIL
Veiprofil kulvert
Øksvågveien
Averøy kommune



IKON Arkitekt
Ingeniør AS
Industrivegen 5
7072 HEIMDAL
E-post: post@ikon.as
Tlf: 715 40 455