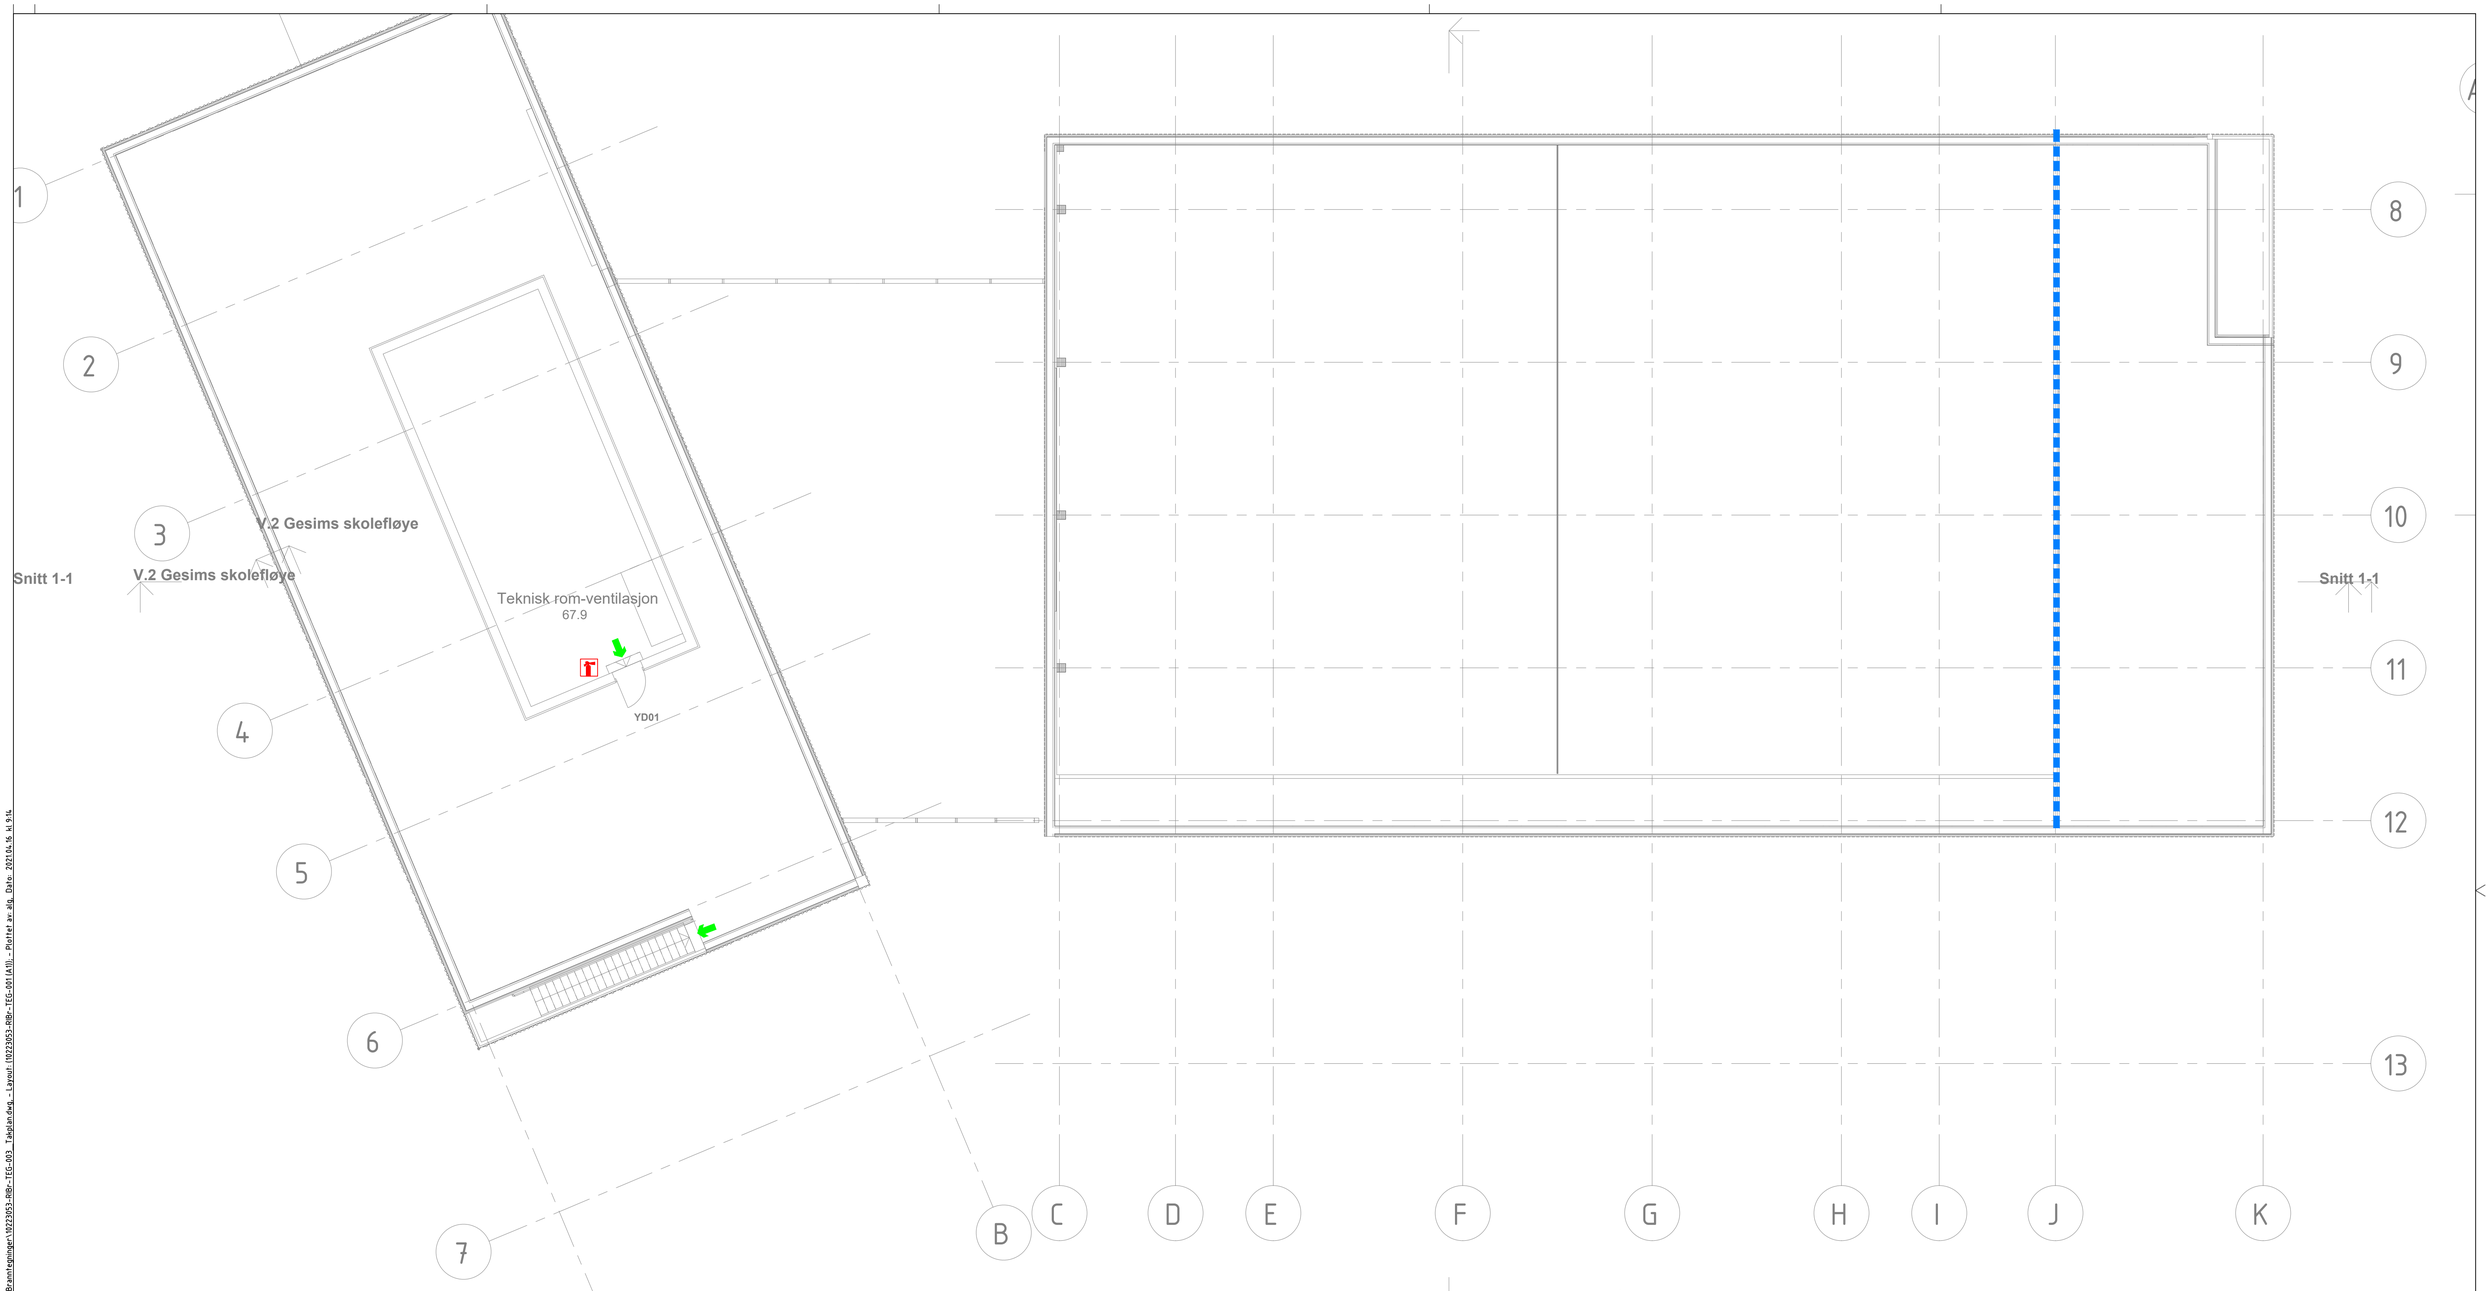

Branntekniske merknader

Branntegningen er et vedlegg til rapport:
10223053-RIBr-RAP-001

Tegningen viser krav til brannskillende konstruksjoner. Sjakter som ikke er inntegnet som branncelle skal tettes i dekket. For krav til bæring, se rapport.

Risikoklasse: 3 (Skole) og 5 (forsamling/allrom/gymsal)
Brannklasse: 1

Følgende branntekniske tiltak er lagt til grunn for prosjekteringen:

- Fulldekkende sprinkleranlegg
- Ledesystem iht. NS 3926
- Brannalarmanlegg, kategori 2, med direktevarsling til nødalarmeringsentral

Underlag fra ARK datert: 26.03.2021

Nummererte merknader

Nr.	
001	
002	
003	

Branntekniske symboler

Rømningsretning

Branncelle EI 30

Håndslokker

Rev.	Beskrivelse	Endr.siste	Dato	Tegn.	Kontr.	Godkj.
01	Rev plan		16.04.2021	ALG	EIRH	ALG

Voss herad
Prosjektering ny idretts- og skulefløy

Branntegning
Plan takplan
Voss ungdomsskole

Original format	A1
Fag	RIBR
Målestokk	1:100 - A1 / 1:200 - A3
Fase	FORPROSJEKT
Status	Entreprisegrunnlag
Kontrollert	EIRH
Godkjent	ALG
Dato	22.03.2021
Konstr./Tegnet	ALG
Oppdragsnr.	10223053
Tegningsnr.	RIBr-TEG-003
Rev.	01

Multiconsult
www.multiconsult.no

\\brg-nasuni-01\BRG_Oppdrag\019223\10223053-01\10223053-01-03 ARBEIDSOMRÅADE\10223053-01 RIBR\10223053-01-04 TEGNINGER\Branntegninger\10223053-RIBr-TEG-003_Takplan.dwg - Layout:(10223053-RIBr-TEG-001(A1)) - Plottet av: alg, Dato: 2021.04.16 kl 9:14.