



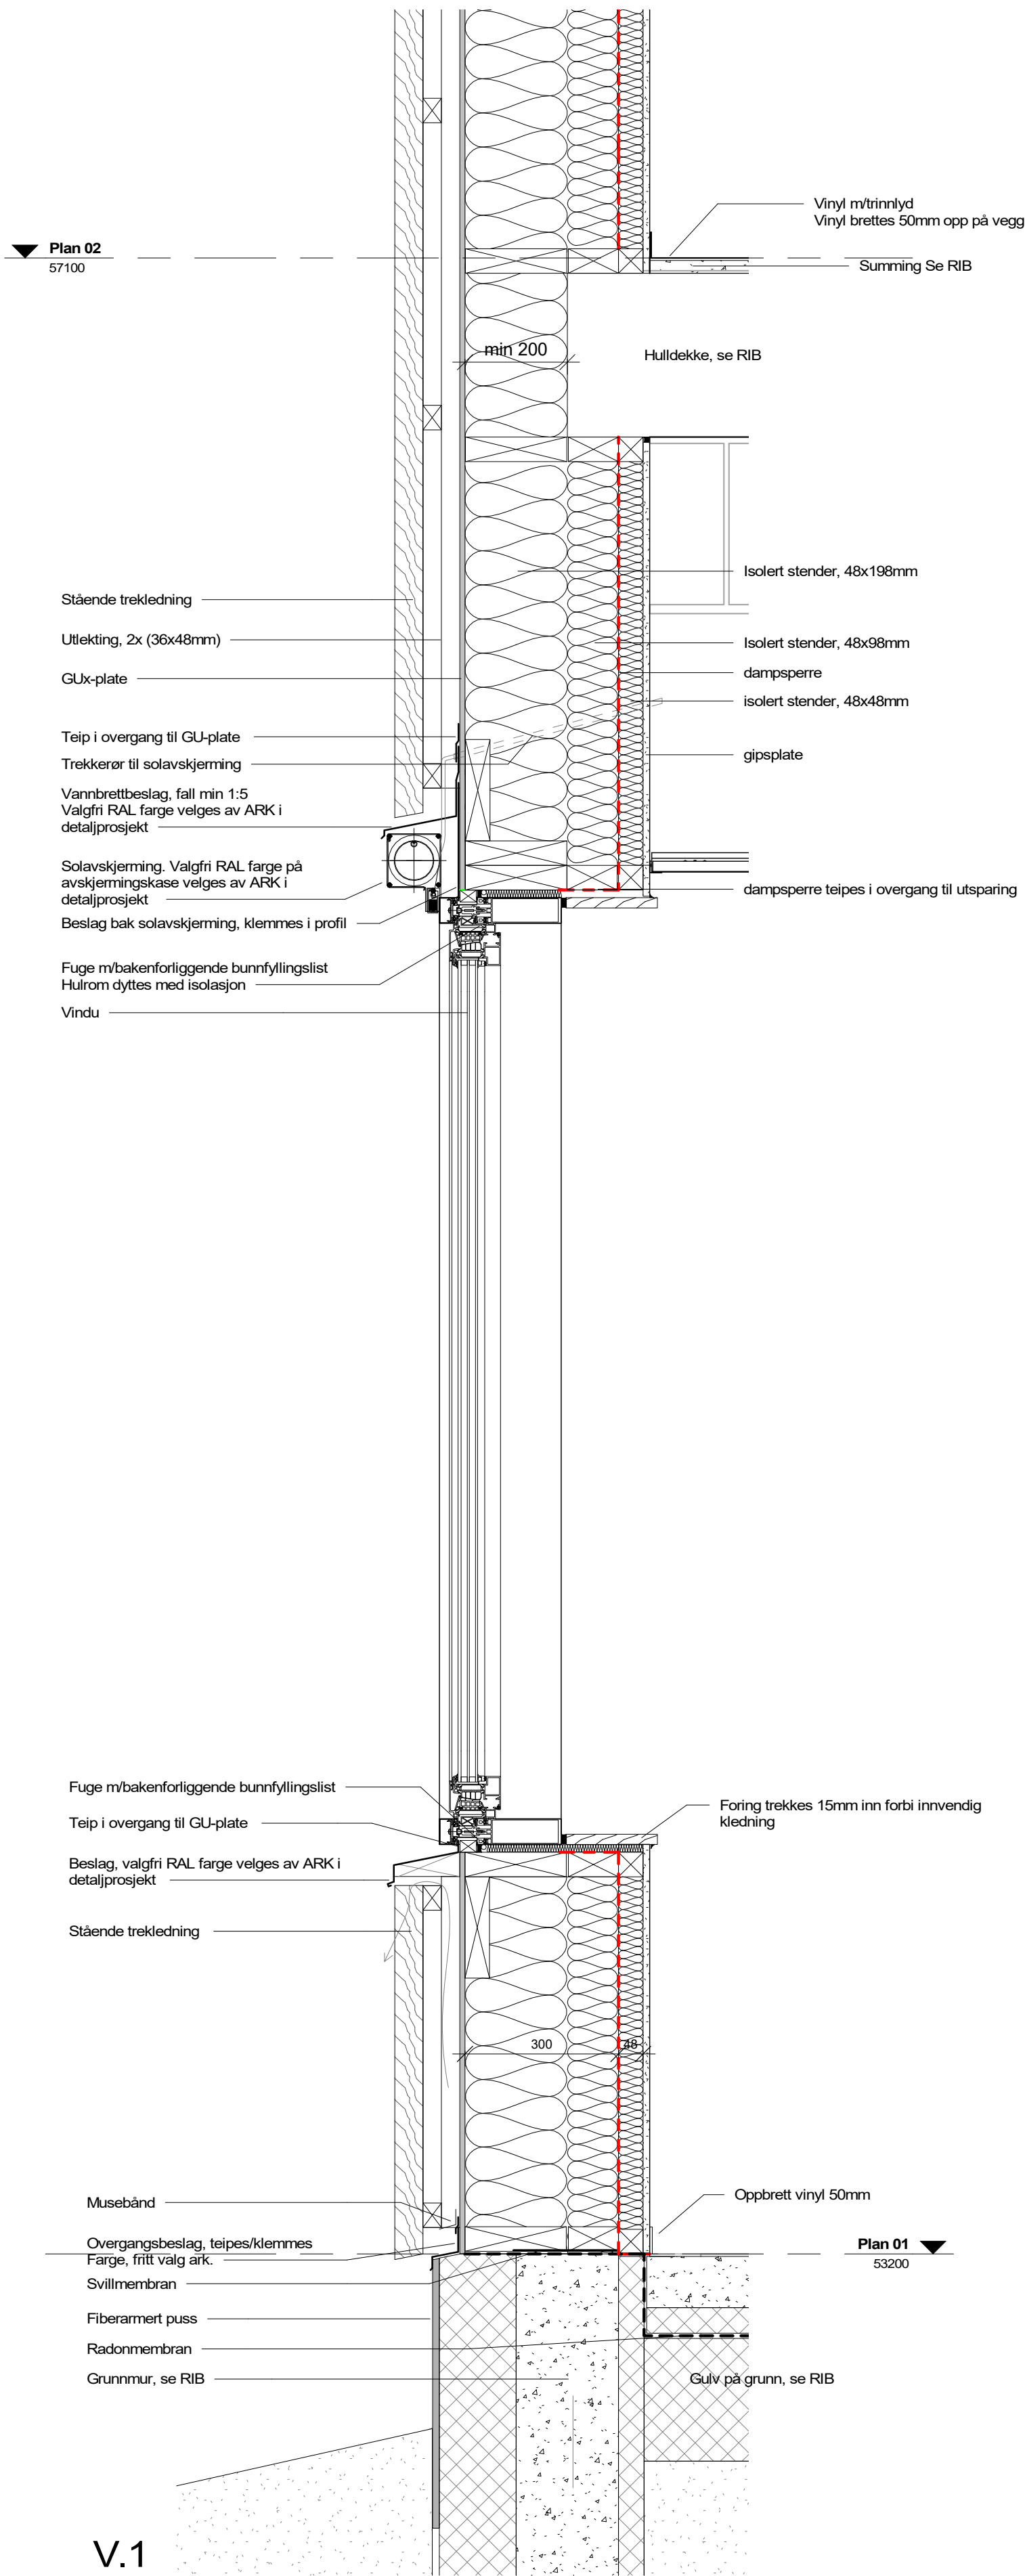

V.1

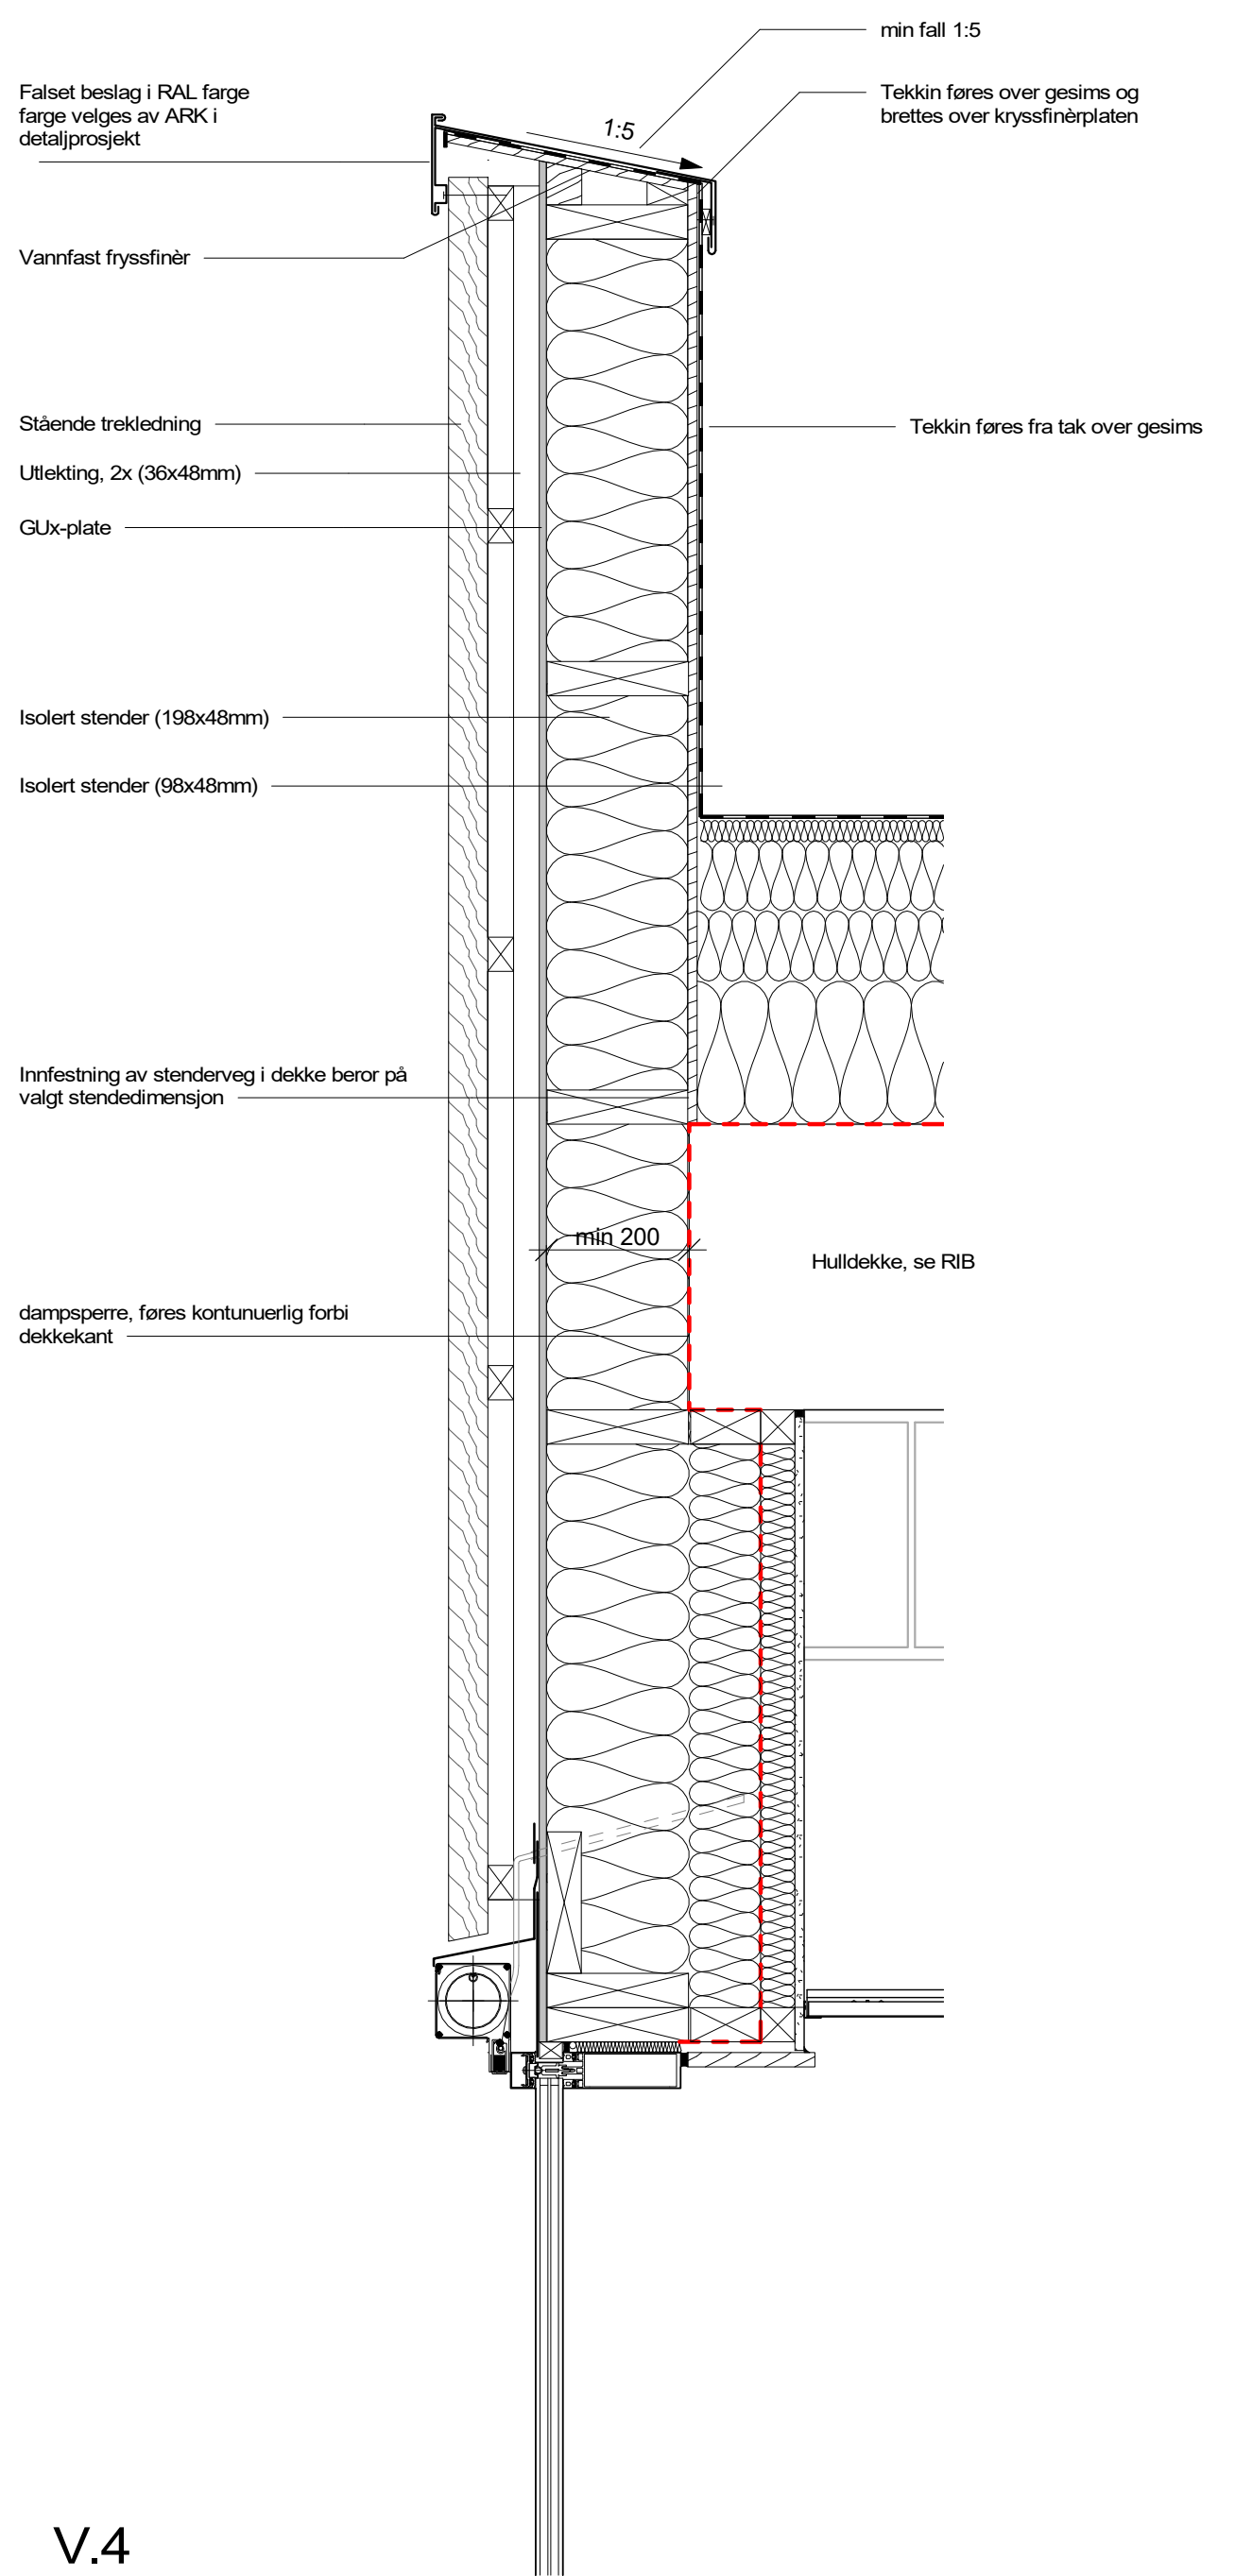

NB! Oppbygning av bygningselement i detaljer er veiledende. Alla Bygningselement skal holde de krav satt i premiss rapport "10223053-01-RIBfy-RAP-001 Bygningsfysiske Premisser Voss Ungdomsskule".