




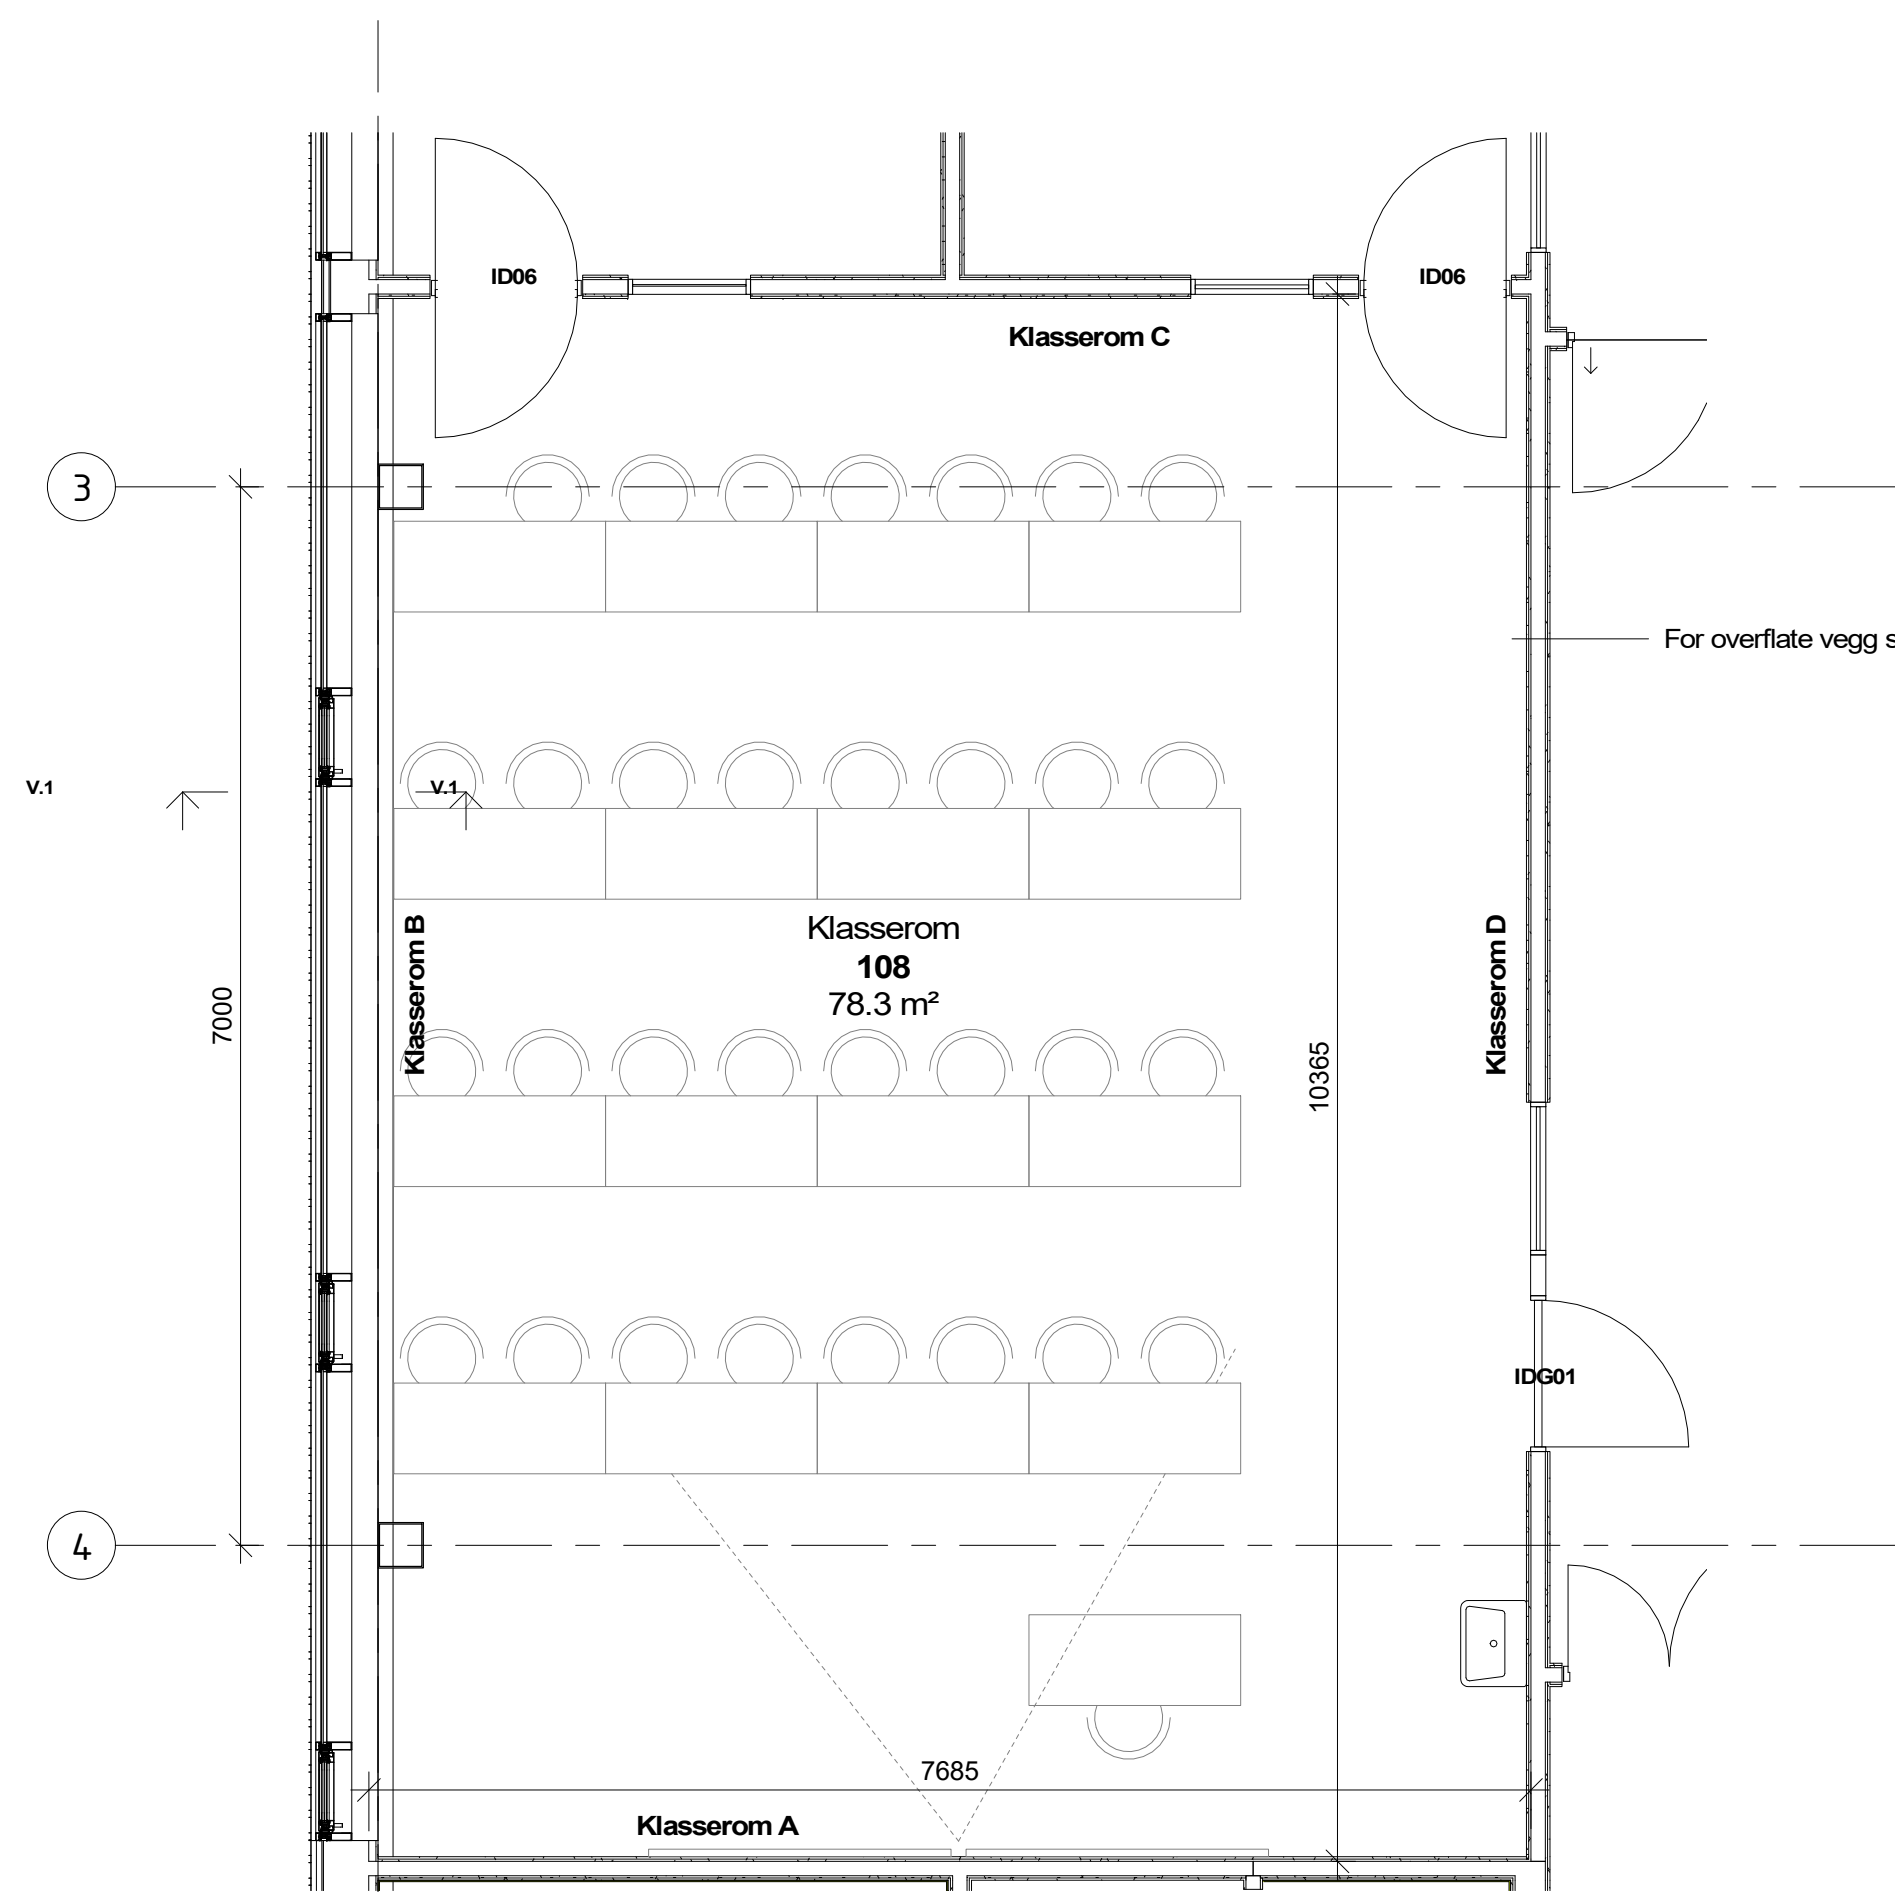


108 Klasserom - Plan
1 : 50

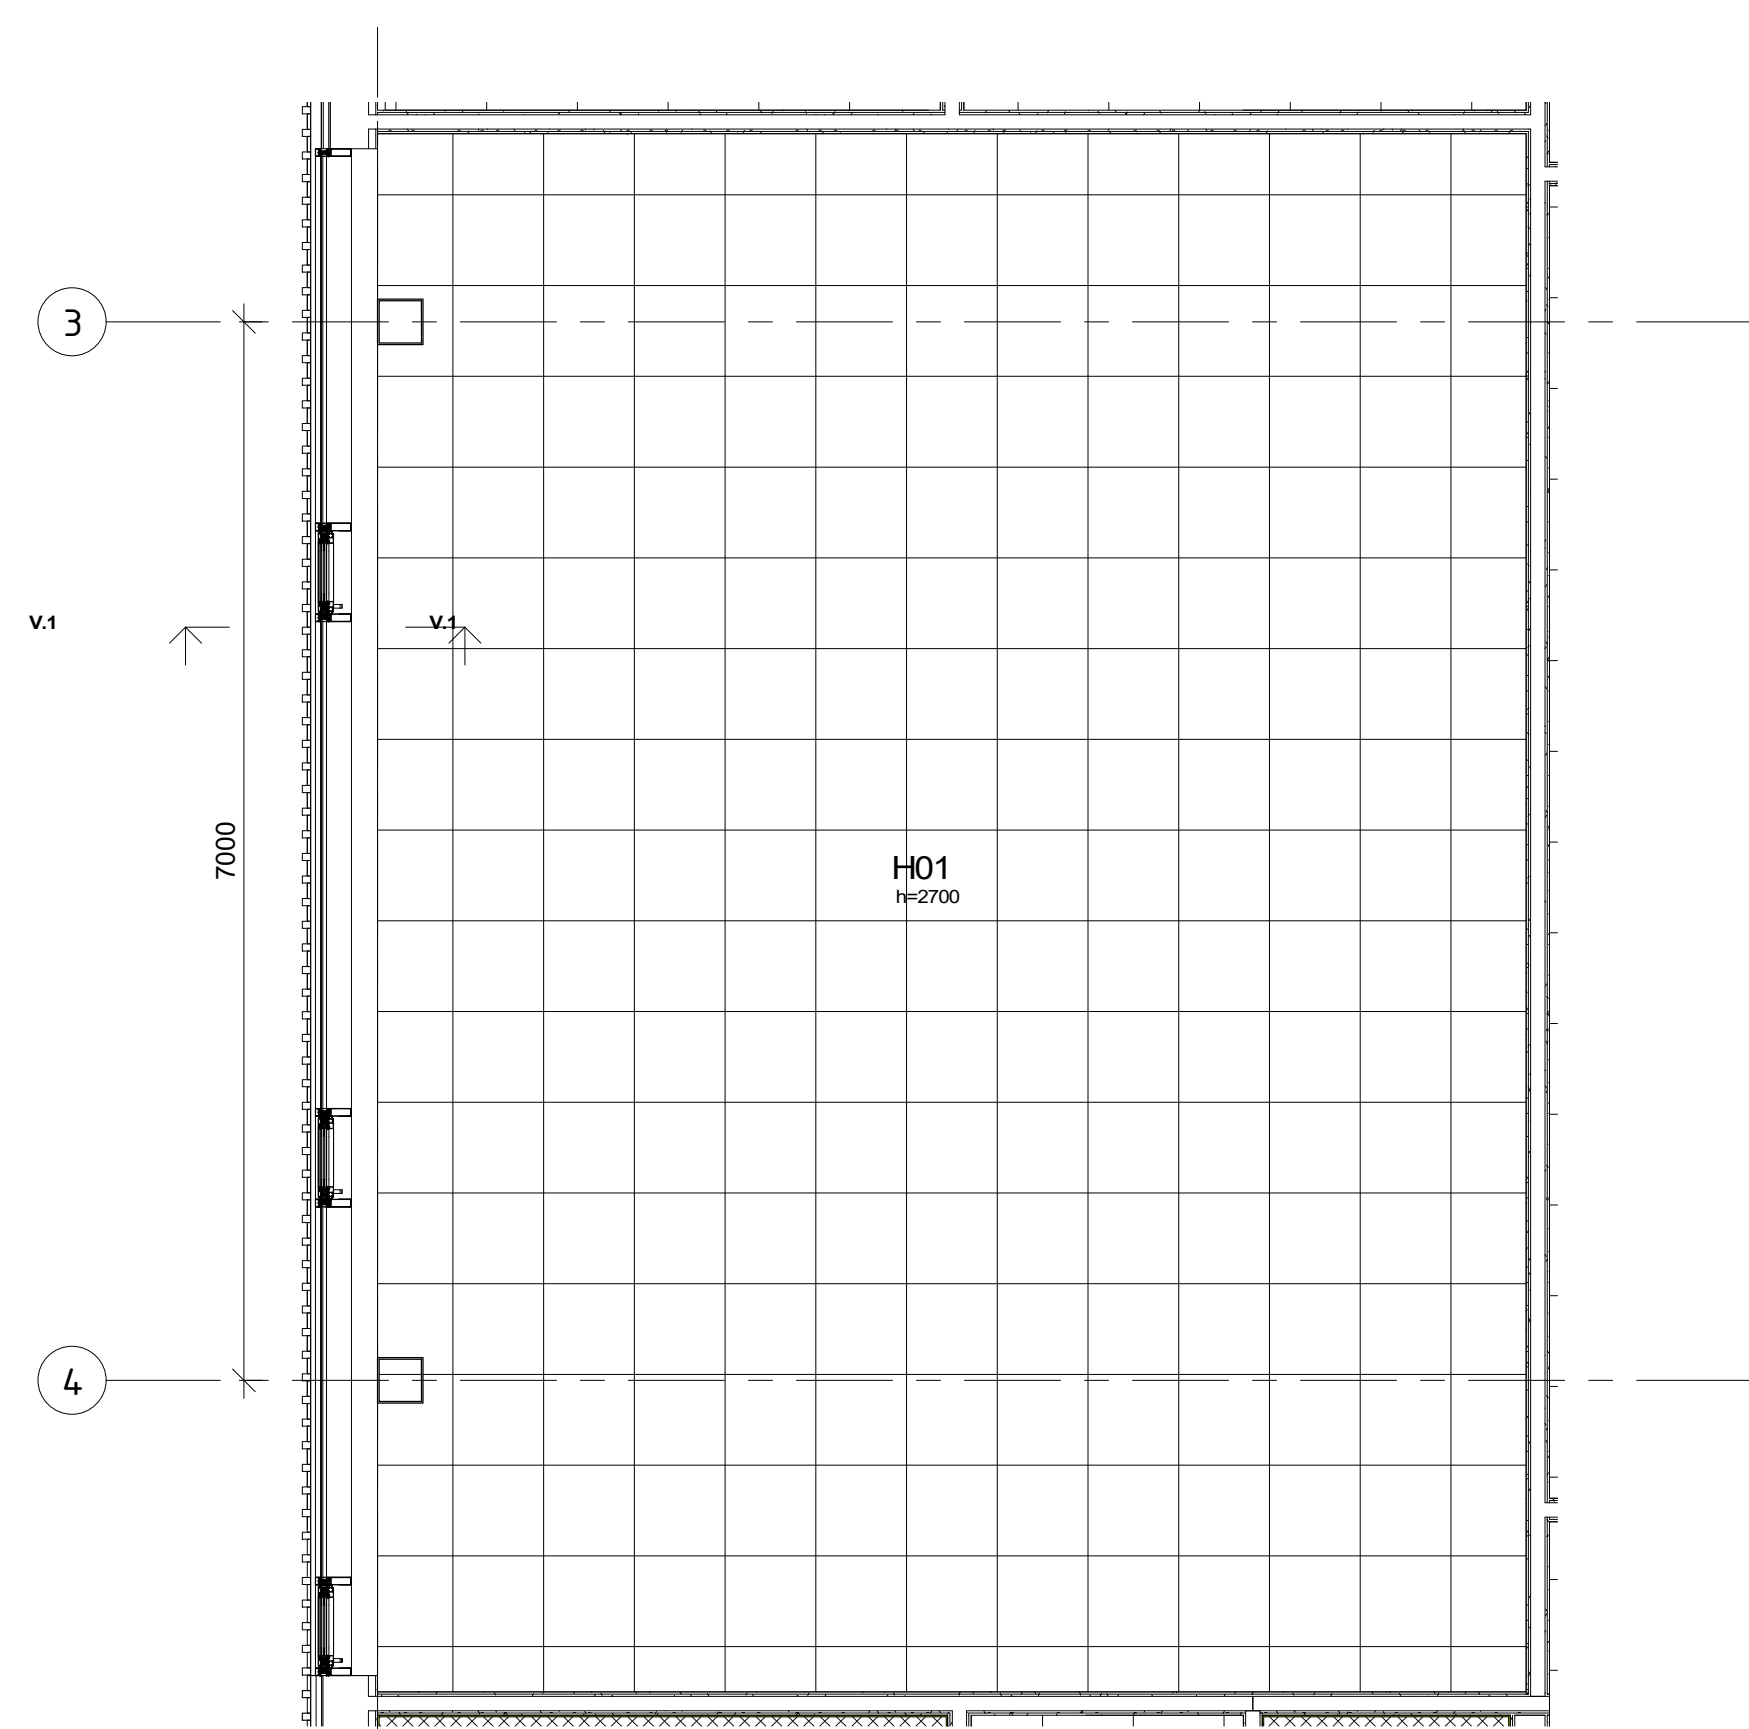


108 Klasserom - Himlingsplan
1 : 50

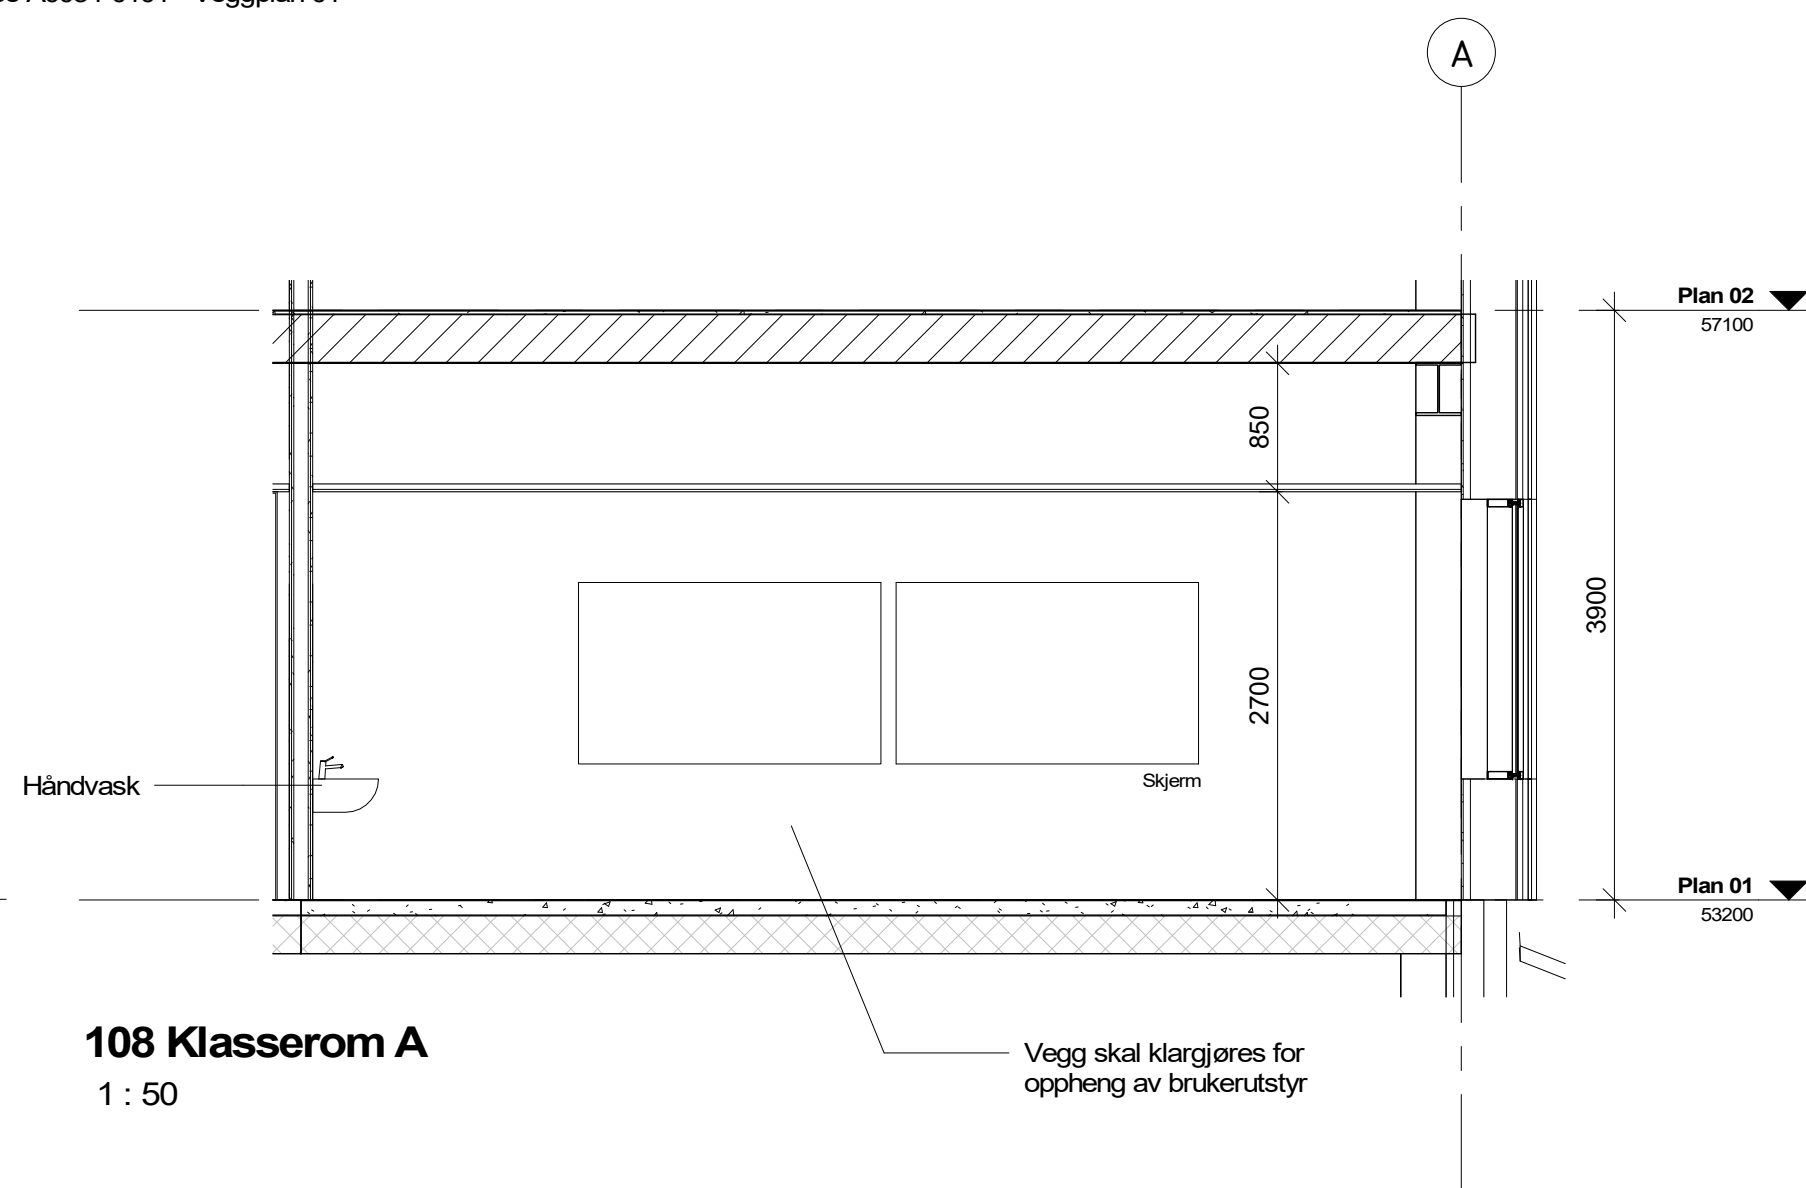


108 Klasserom A
1 : 50

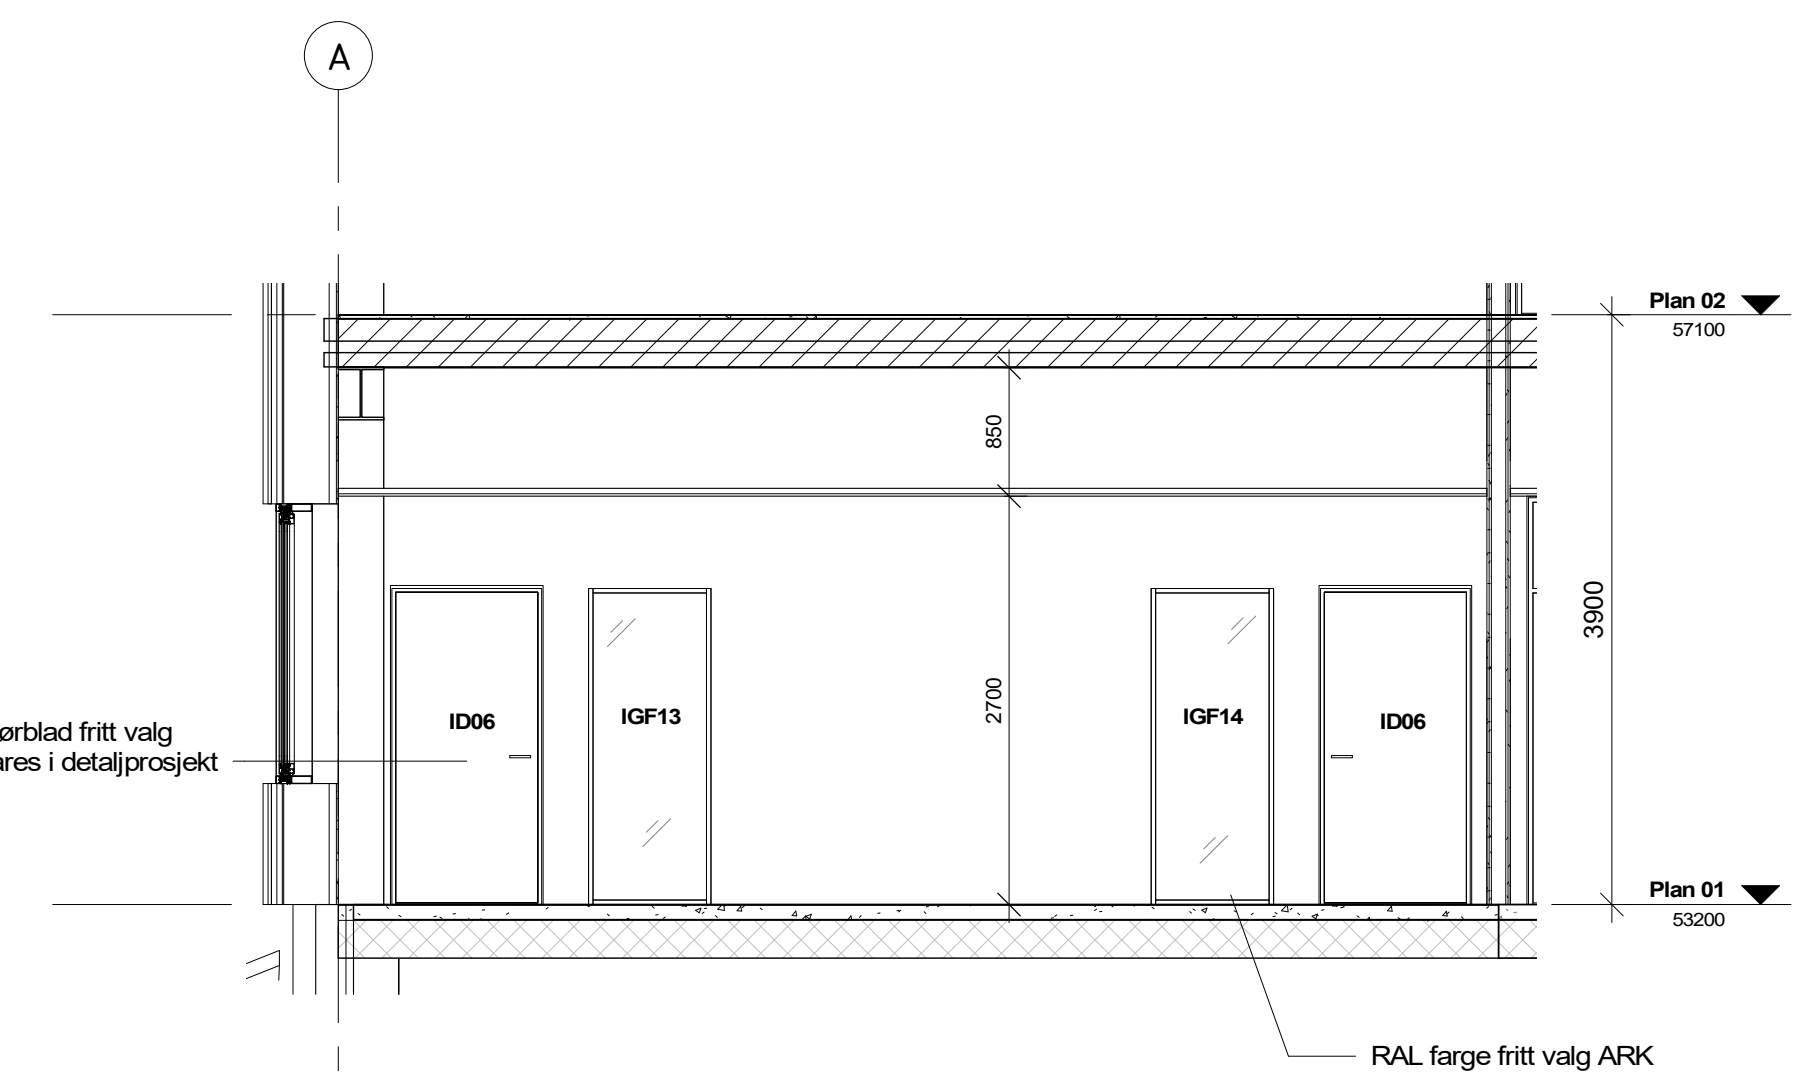

108 Klasserom C
1 : 50

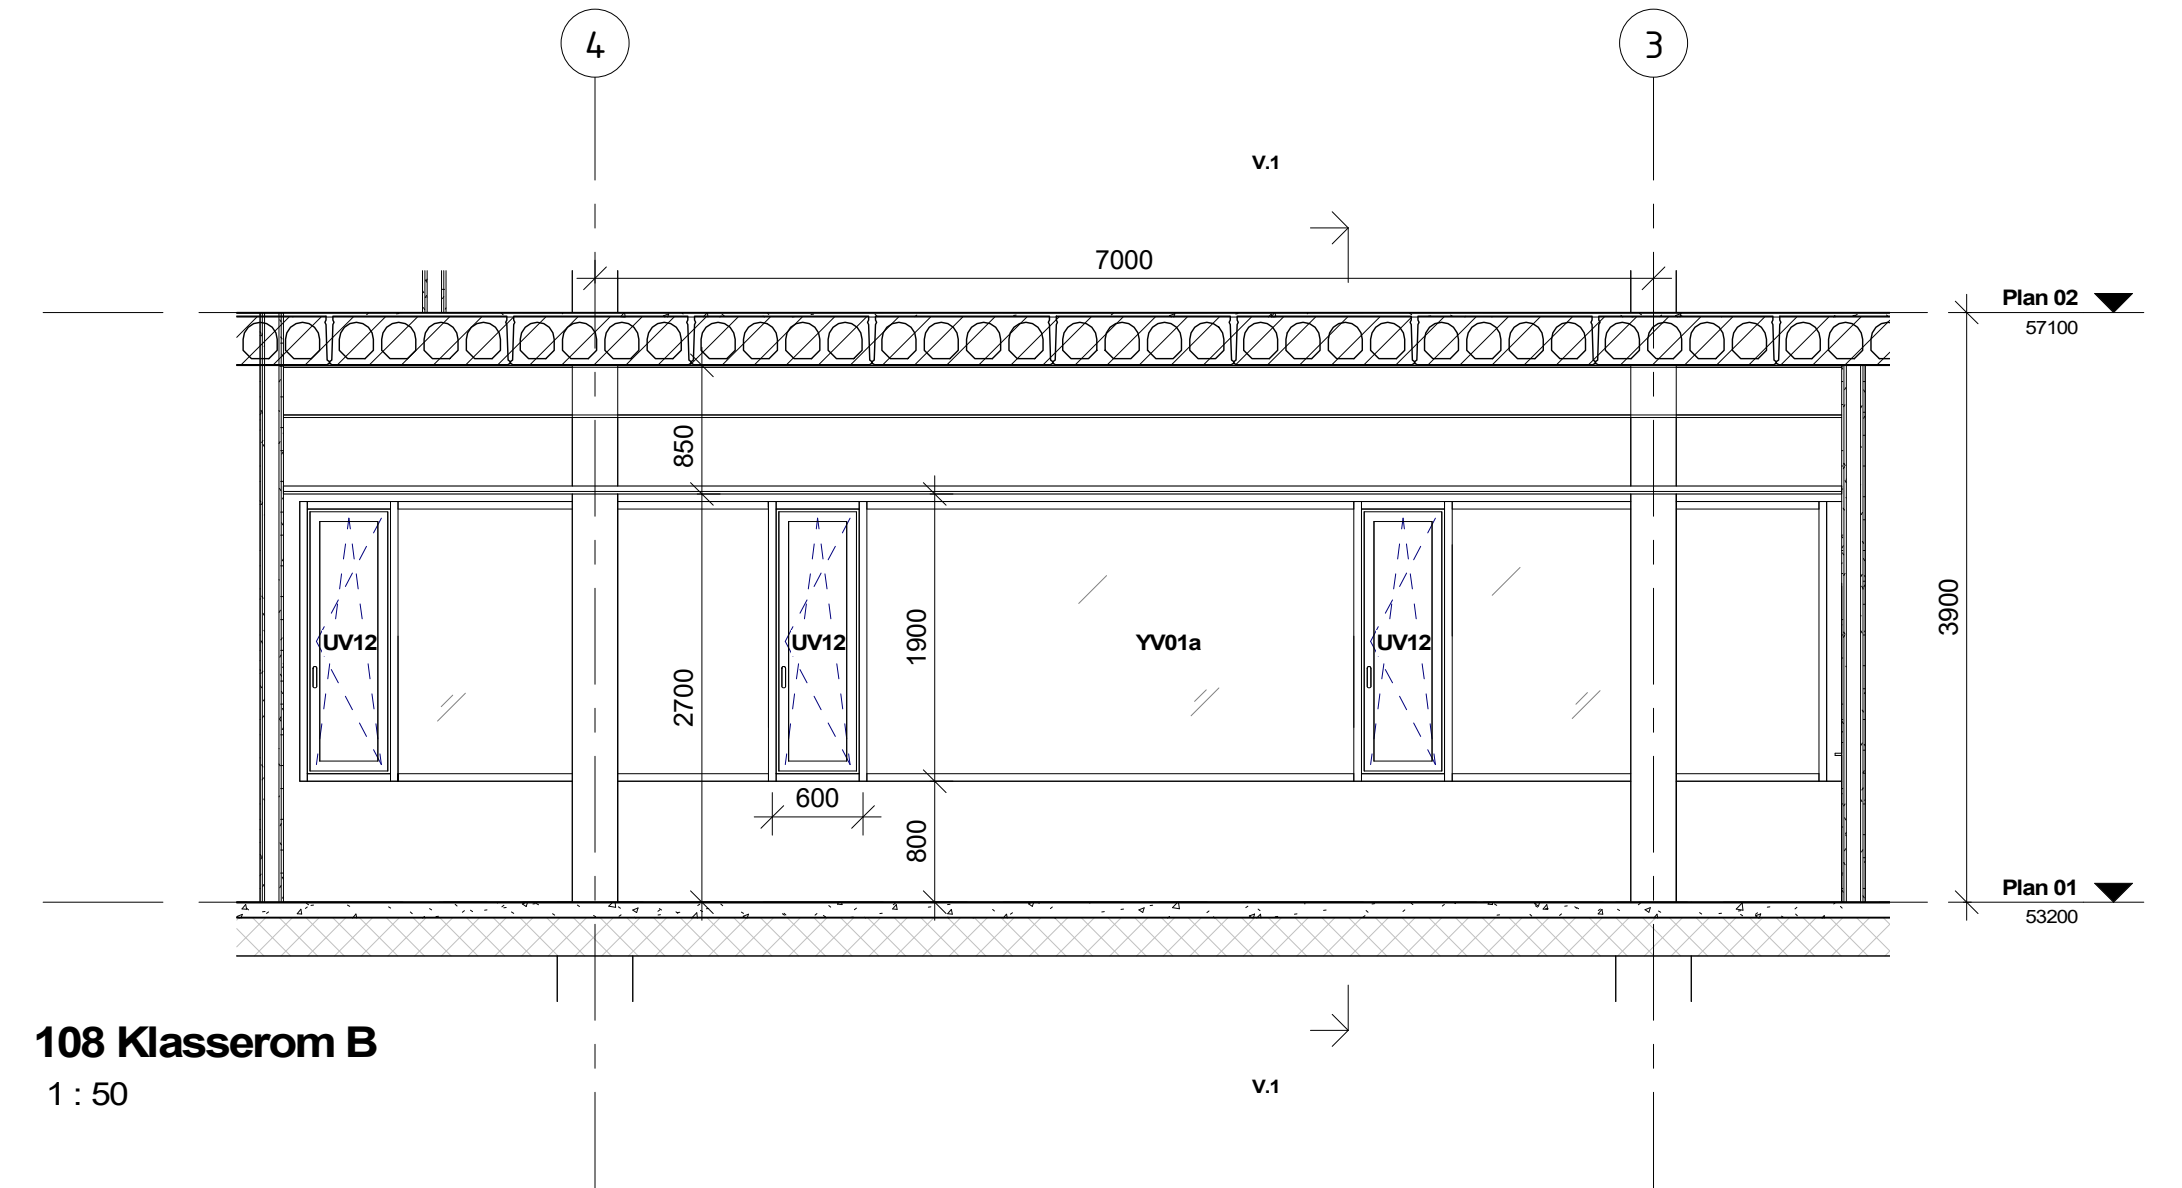

108 Klasserom B
1 : 50

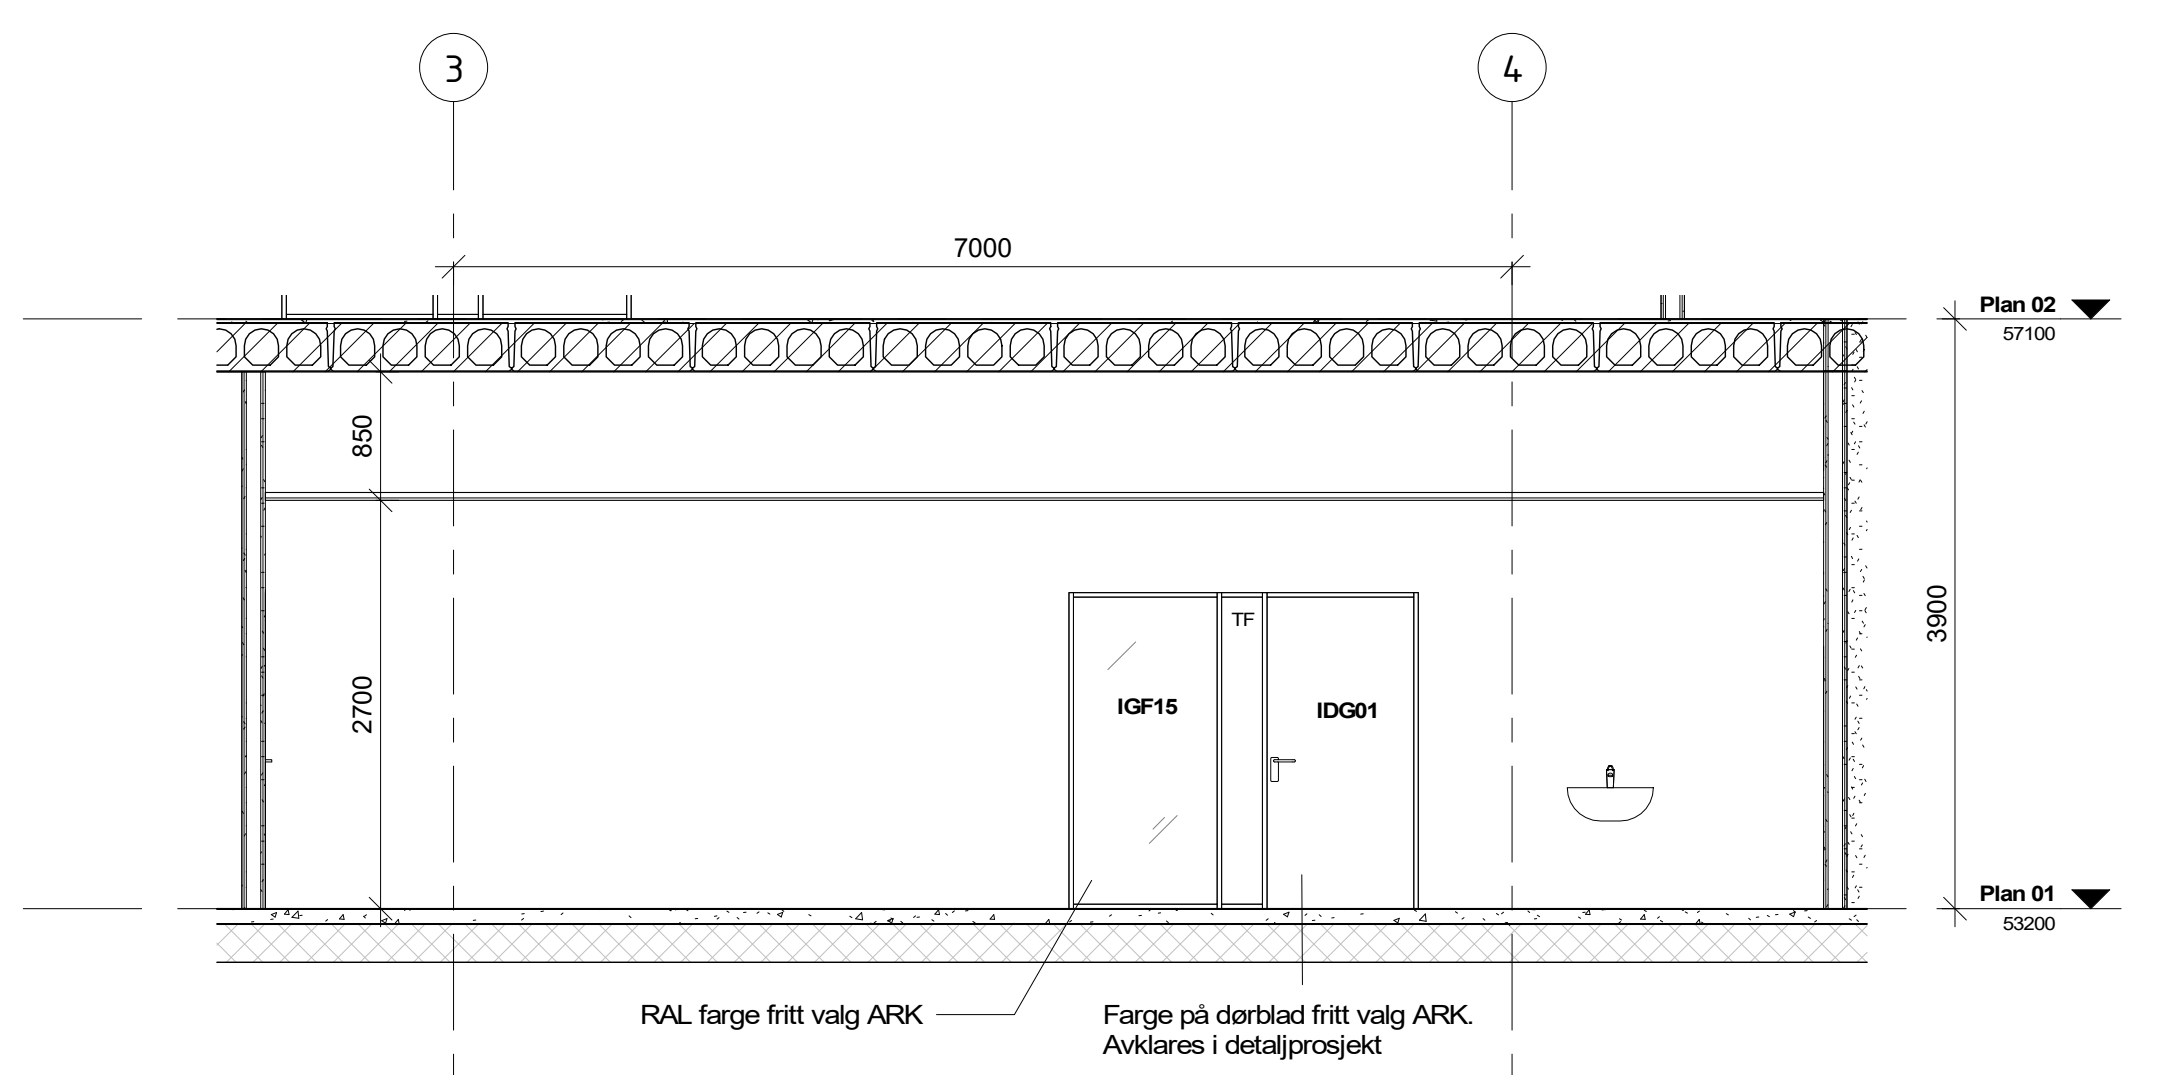

108 Klasserom D
1 : 50

NE! Omfang av absorbert i himling og på vegg iht premissdokument fra RIA. Plassering av absorbert avklares i detaljprosjekt med RIA og ARK