


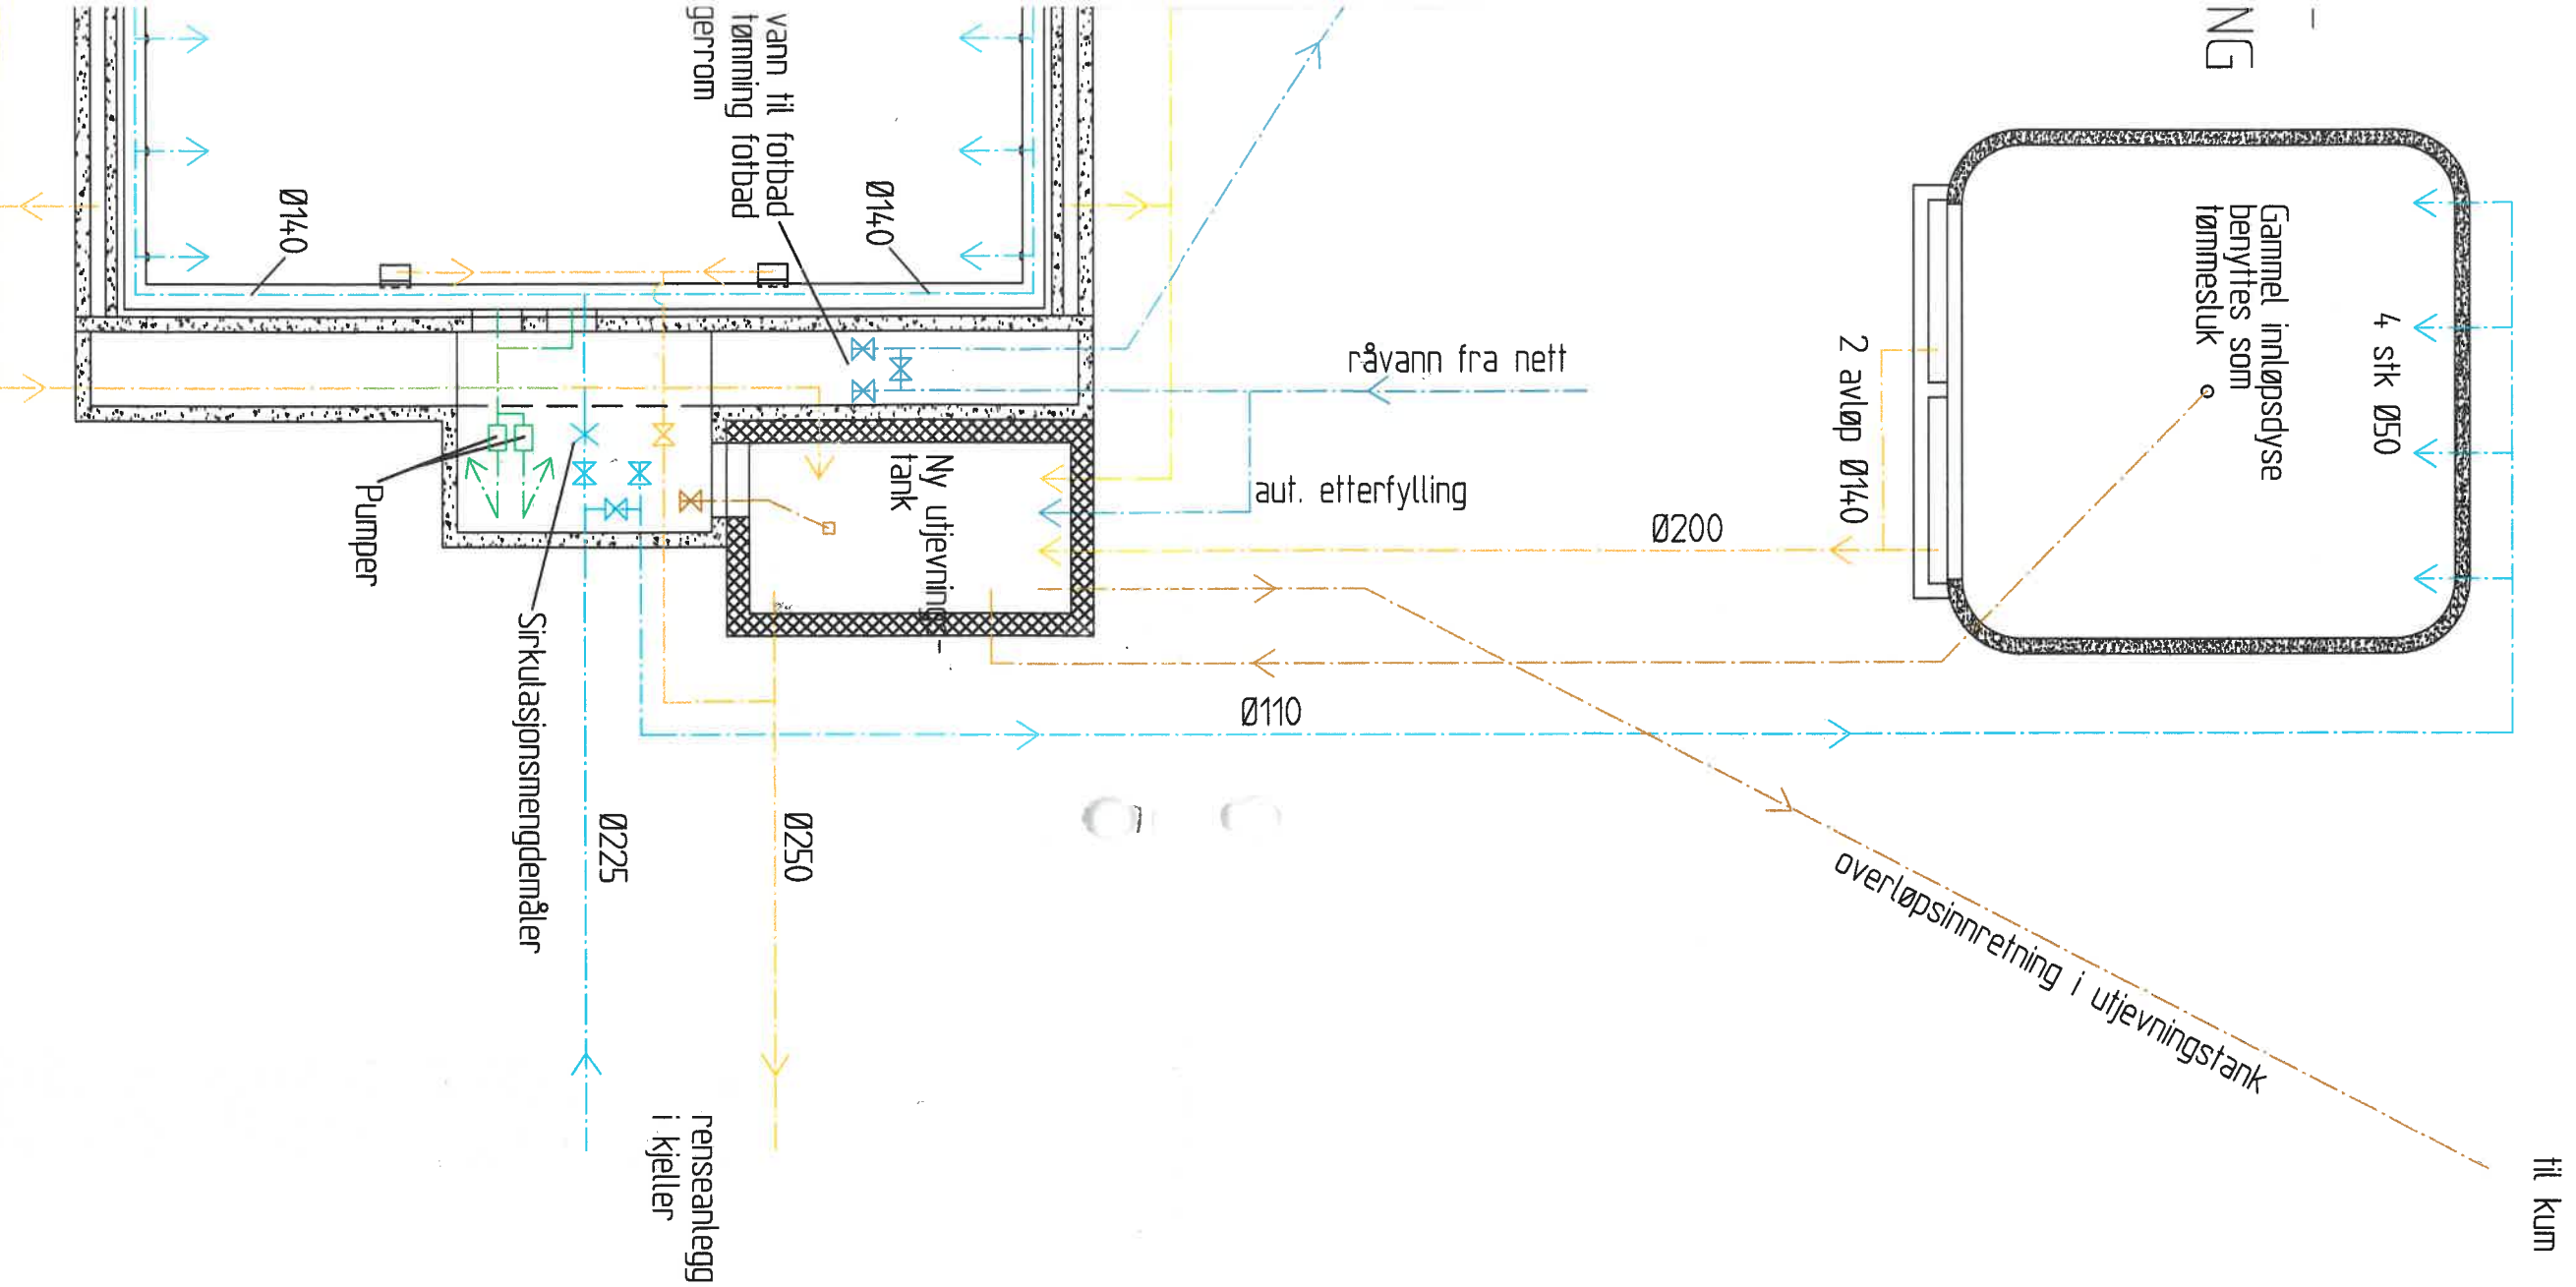

Tegnik:		Rev.	
VBH-100			
Type Tegning			
ANBUDSTEGNING			
Index	Dato	Beskrivelse	Sgn.

PROSJEKT: UTENDØRS BASSENG, VOSS			
Rehabilitering			
BYGGERE:			
VOSS KOMMUNE			
Teknisk etat			
Vannbehandlingsanlegg			
Prinsipptegning			
Oppdragsnavn:	Kontroll 1	Kontroll 2	Tegnet:
Oppdrag nr:	Del 1	Revisjonsnr:	EH
703672	MM	1:100	Dato: 11.06.03
Asplan Viak +++			
No 958 632 126 MVA			
VBH-100			
Tegnik:		Rev.	