


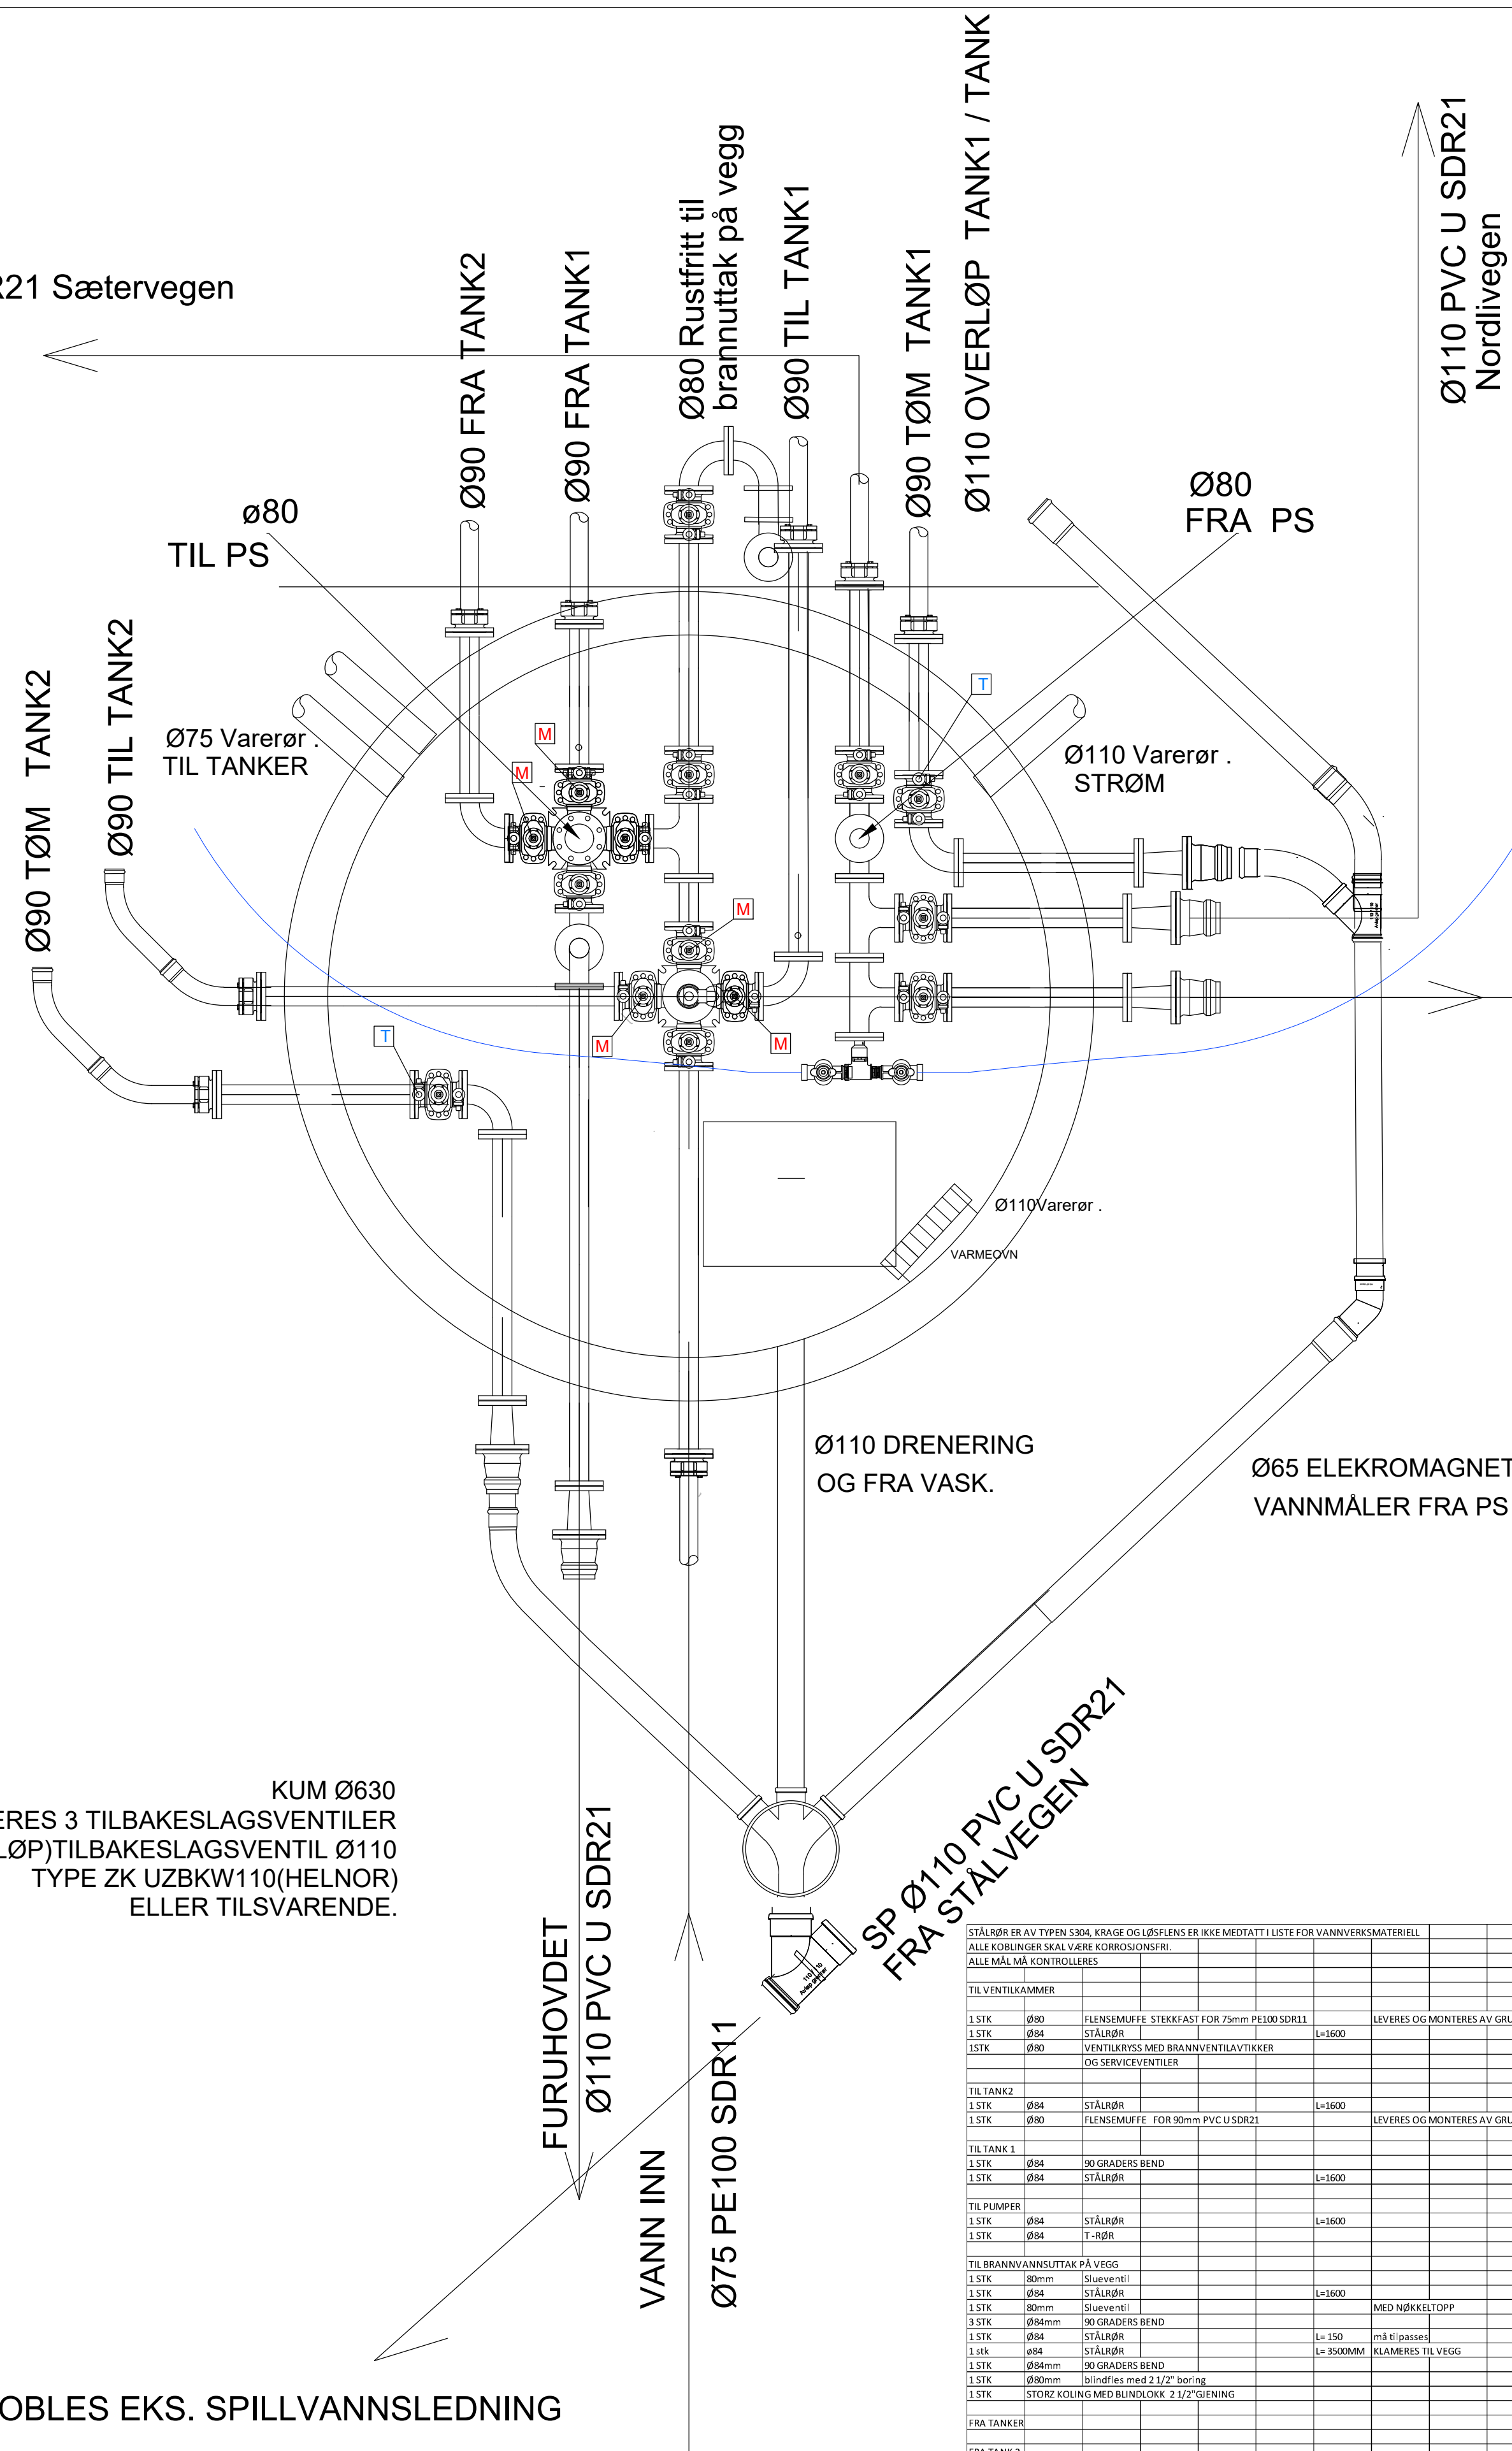

KUM Ø630
DET MONTERES 3 TILBAKESLAGSVENTILER
I KUM. (INNØP)TILBAKESLAGSVENTIL Ø110
TYPE ZK UZBKW110(HELNOR)
ELLER TILSVARENDE.

TILKOBLES EKS. SPILLVANNsledning

Ø110 PVC U SDR21
STÅLVEGEN


Ø110 PVC U SDR21
Nordlivegen

Ø110 PVC U SDR21
Nordlivegen

Ø110 PVC U SDR21
STÅLVEGEN

Sluse med nøkkelstang
for åpning av brannvann
Bend påborres 6mm drenshull

Brannuttak , rør klamres til vegg
Stortz kobling med låsbart lokk
Uttak 1.5 meter over terreng

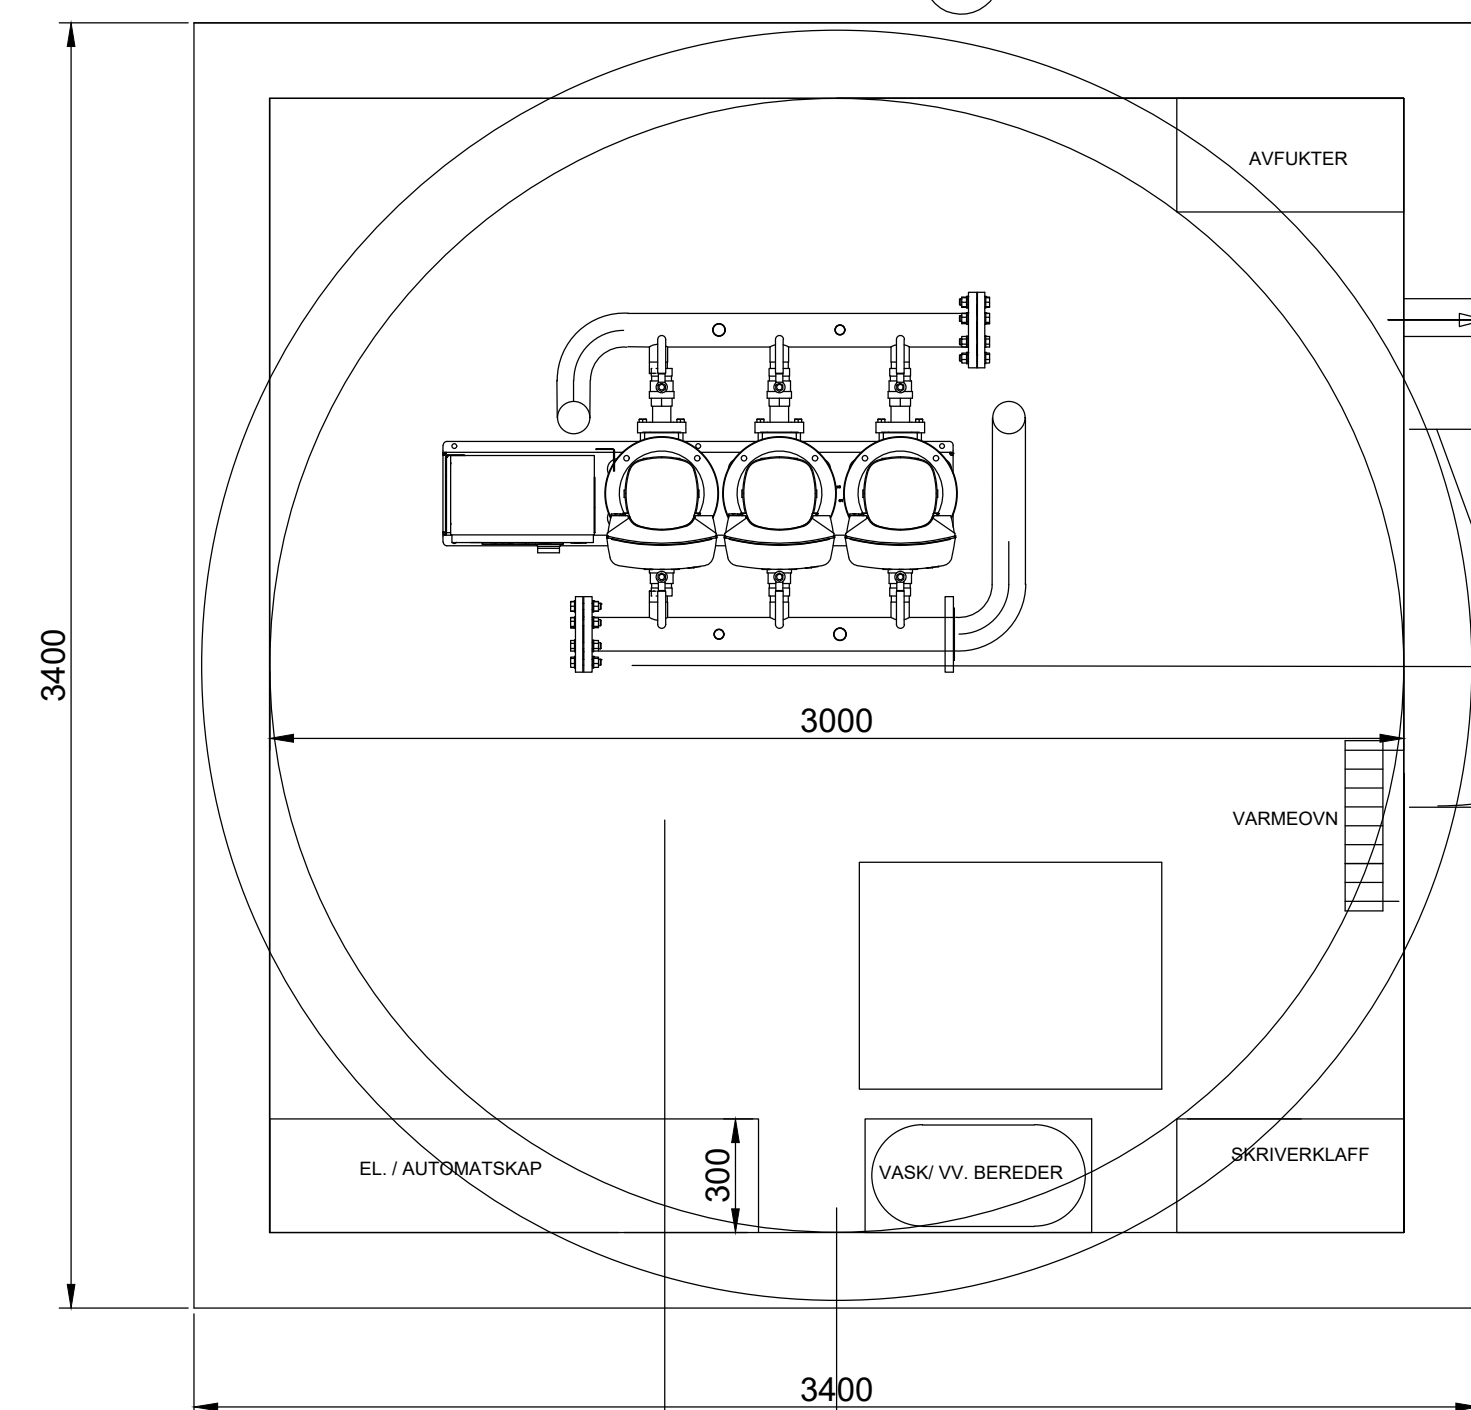

FURUHOVDET	Ø110 PVC U SDR21	VANN INN	Ø75 PE100 SDR11
------------	------------------	----------	-----------------

HENVISNINGER:

TEGNING, H01, PLANTEGNING VANNLEDNING TIL PS, OPSJON B OG C
TEGNING, H02, PLANTEGNING OPSJON A, SPILLVANN FRA HÆGSLÅVEGEN
TEGNING, H11, PROFILTEGNING FOR OPSJON A, B OG C, OPPFYLLING RUNDT TANKER
TEGNING H10, VENTILKAMMER FOR VANNBASSENG
TEGNING H11, VENTILKAMMER NEDRE FURUHOVDET
TEGNING H120, PLANTEGNING VENTILKAMMER FOR VANNBASSENG
TEGNING H121, PLANTEGNING VENTILKAMMER NEDRE FURUHOVDET
TEGNING H200 VANNKUMMER
TEGNING H250 - H254 GRØFTENITT

KOORDINATSYSTEM : EUREF89. UTM SONE 32
VERTIKAL DATUM: NN2000

ENTREPRISEGRENSER:

GRENSE MELLOM ENTREPRISER:
GRUNNENTREPRENØR HAR ANSVAR FOR
TILKOBLING TIL FLENS UTENFOR VENTILKAMMER
MASKINENTREPRENØR ANSVAR FOR LEVERING
AV VENTILKAMMER OG PUMPESTASJONER MED
MATERIELL.
GRUNNENTREPRENØR TILTRANSPORTERES
NEDSETTING AV VENTILKAMMER OG
TILFYLLING RUNDT DISSE.

Personnr.		Fødselsnr.		Dato		Tegn		Kontrollnr.		Godkjennt	
ANBUDSTEGNING											
											
Rambøll Norge AS Org. nr. 915 251 293 www.ramboll.no											
FOLLDAL KOMMUNE DALHOLLEN HYTTEGRENND											
PRINSIPP VENTILKAMMER PS. VENTILKAMMER FOR VANNBASSJEN											
Vurdering		Tegn		Dato		Type		Lepenummer		H110	
										DATO: 15.03.2021 TEGN: JMT KONT: JOA Kostnadprosjekt 1350042056 Prosjektansvarlig JOA H110, dwg H110 Prosjektorientert Prosjektorientert Status	