

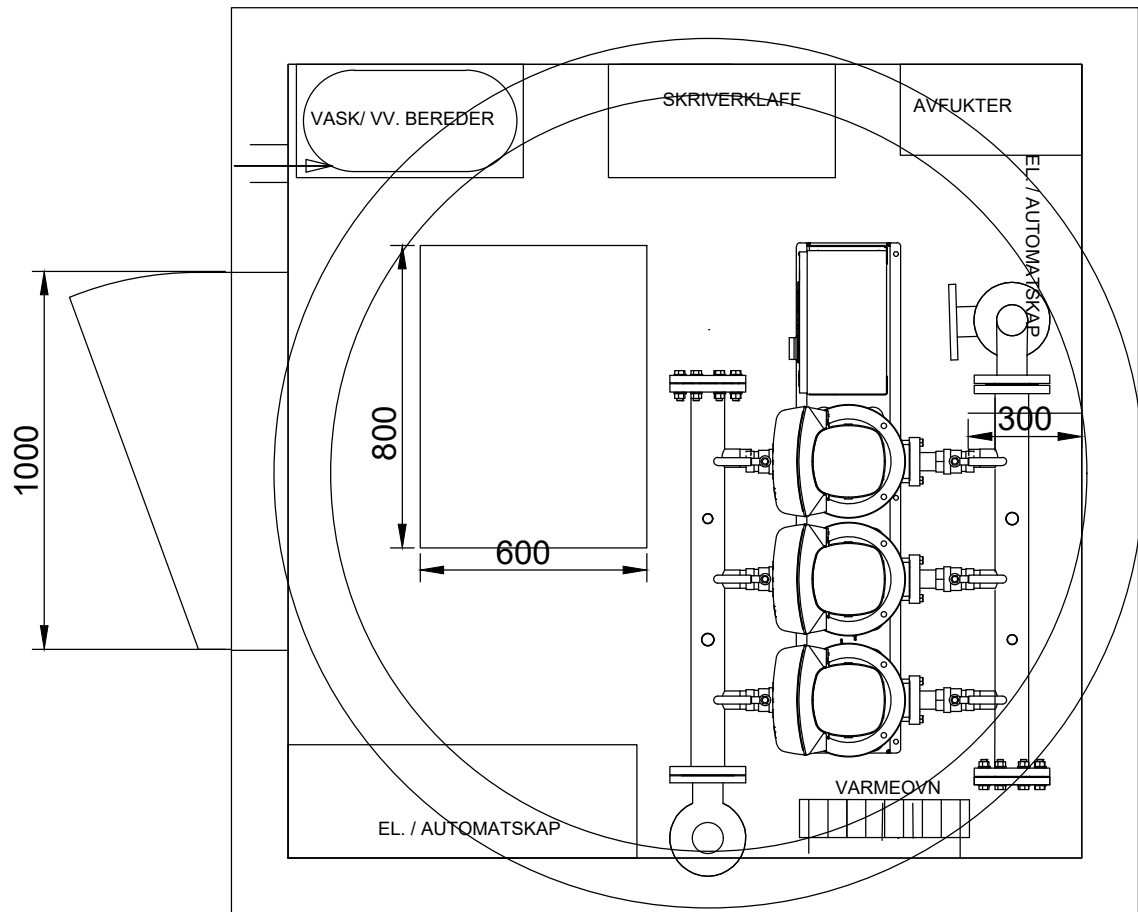


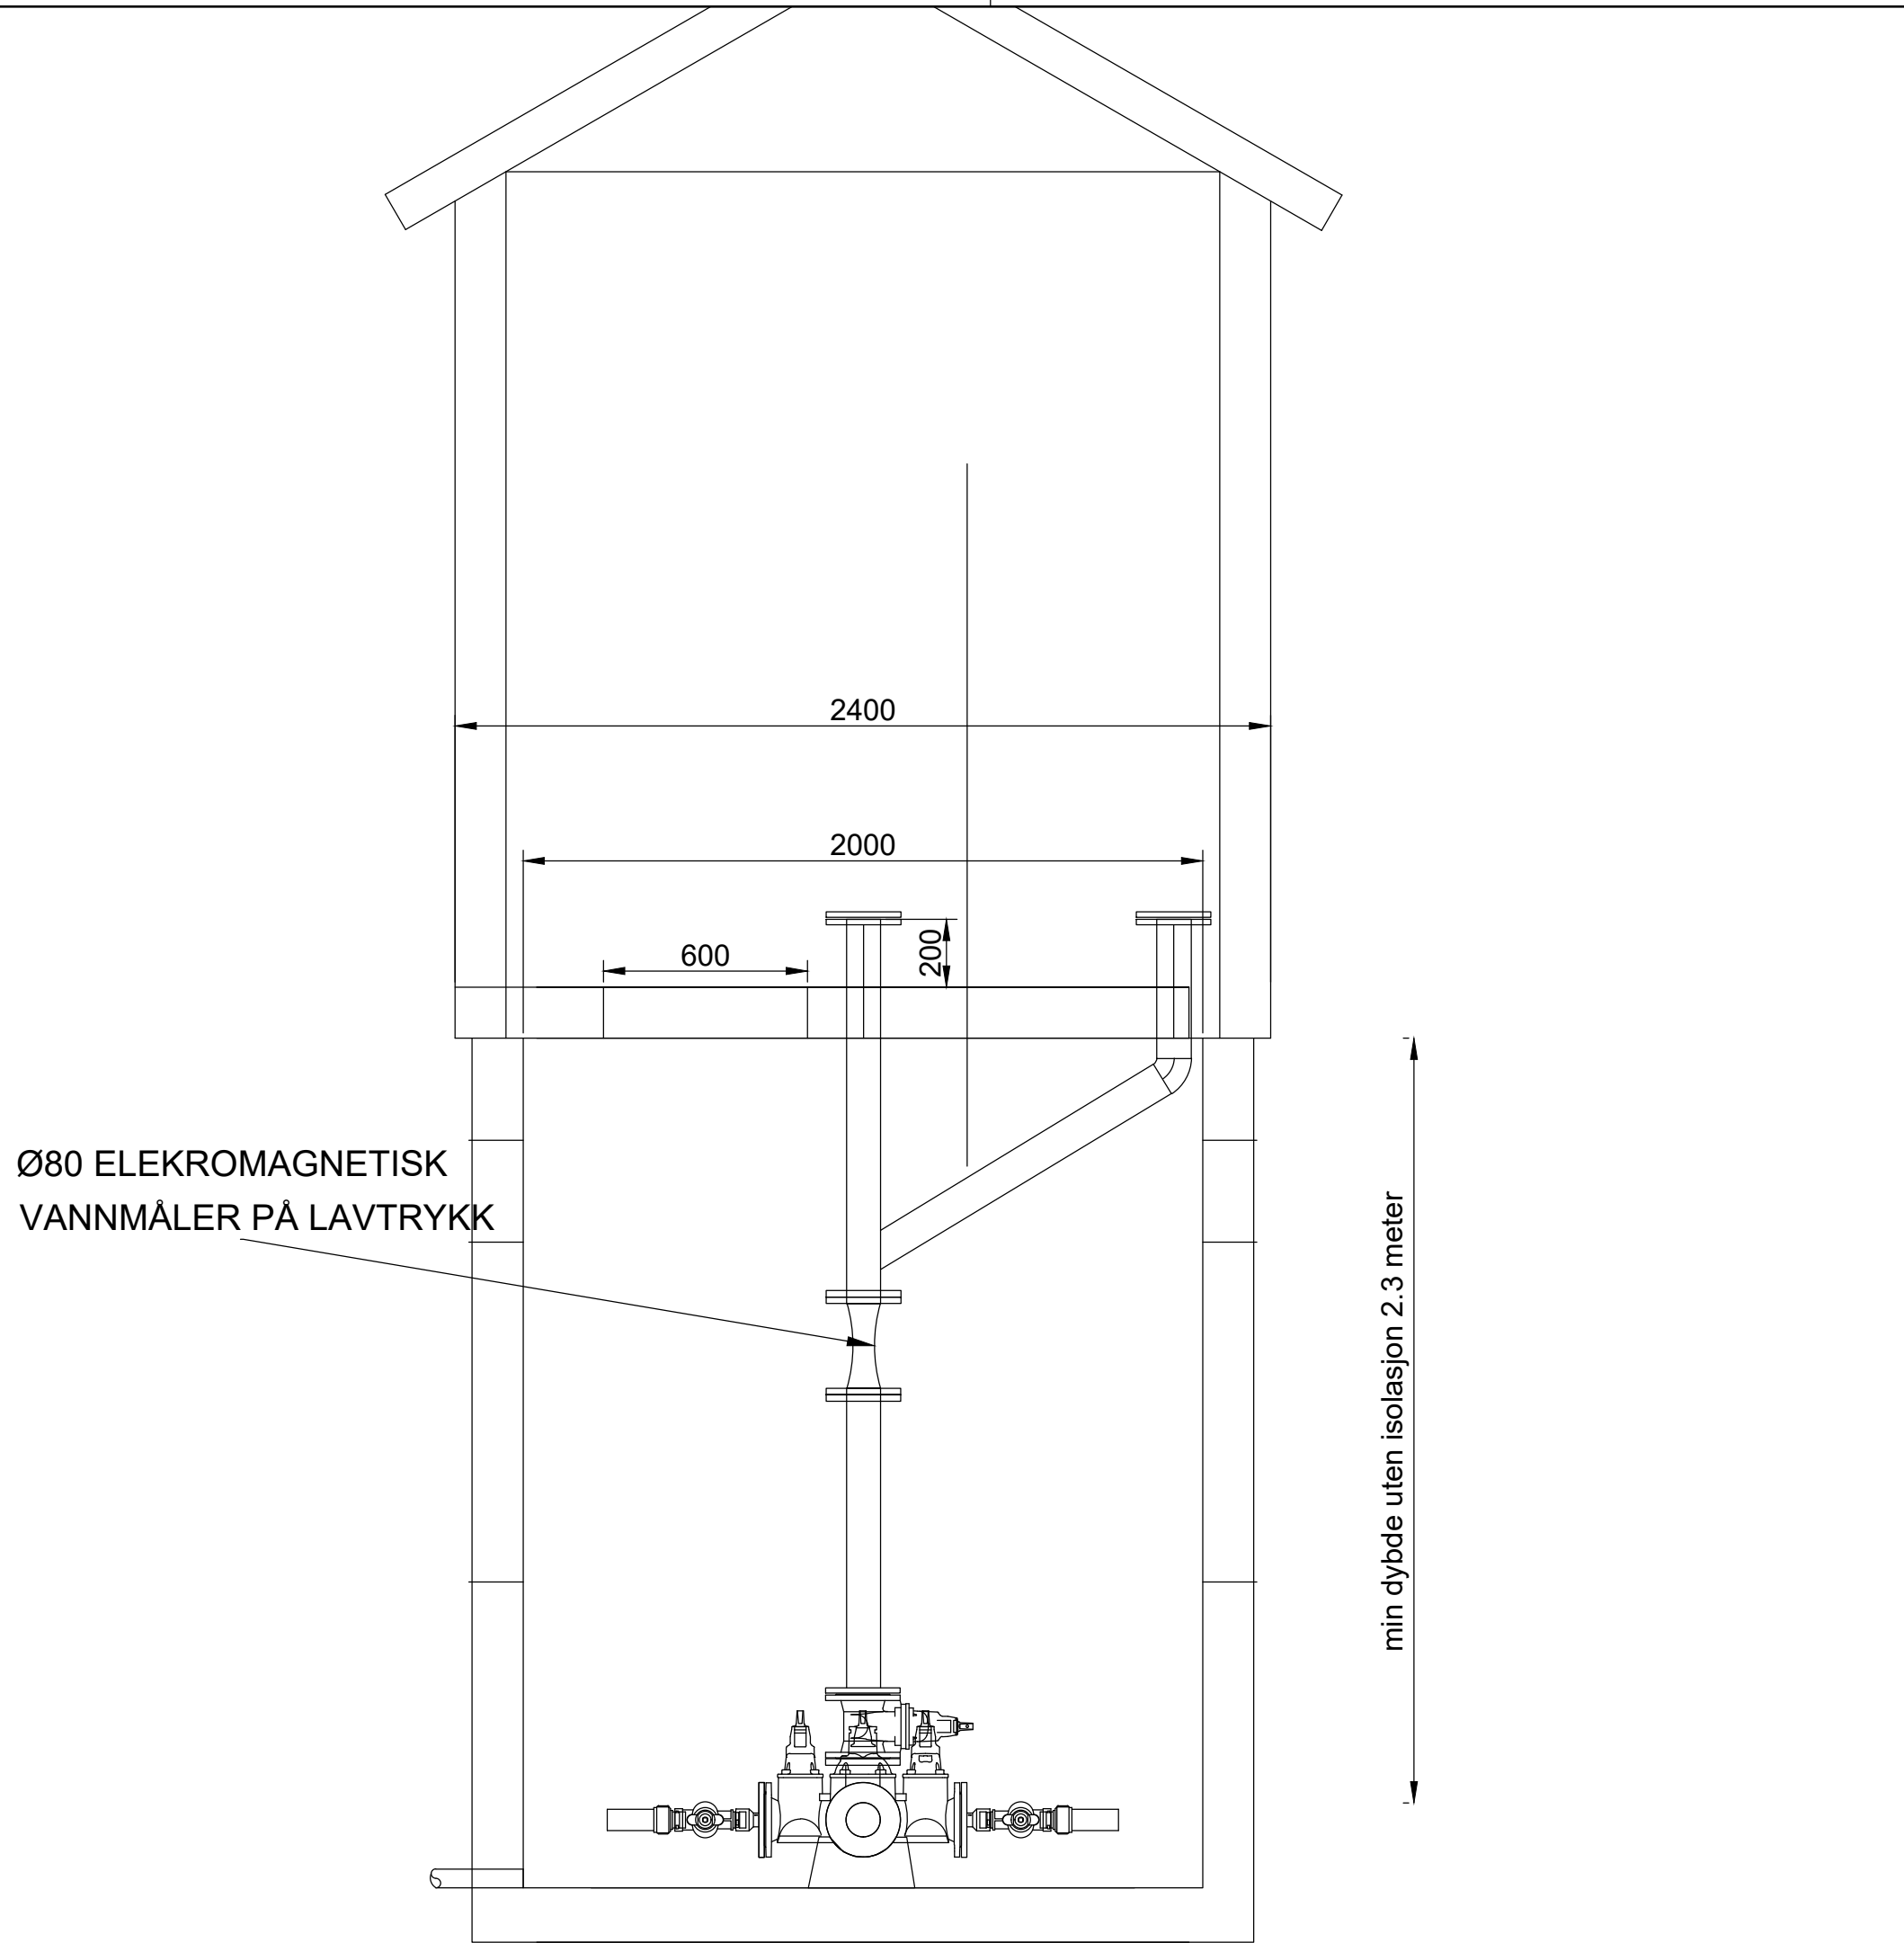

ALTERNATIV PLASSERING AV PUMPESTOKKER

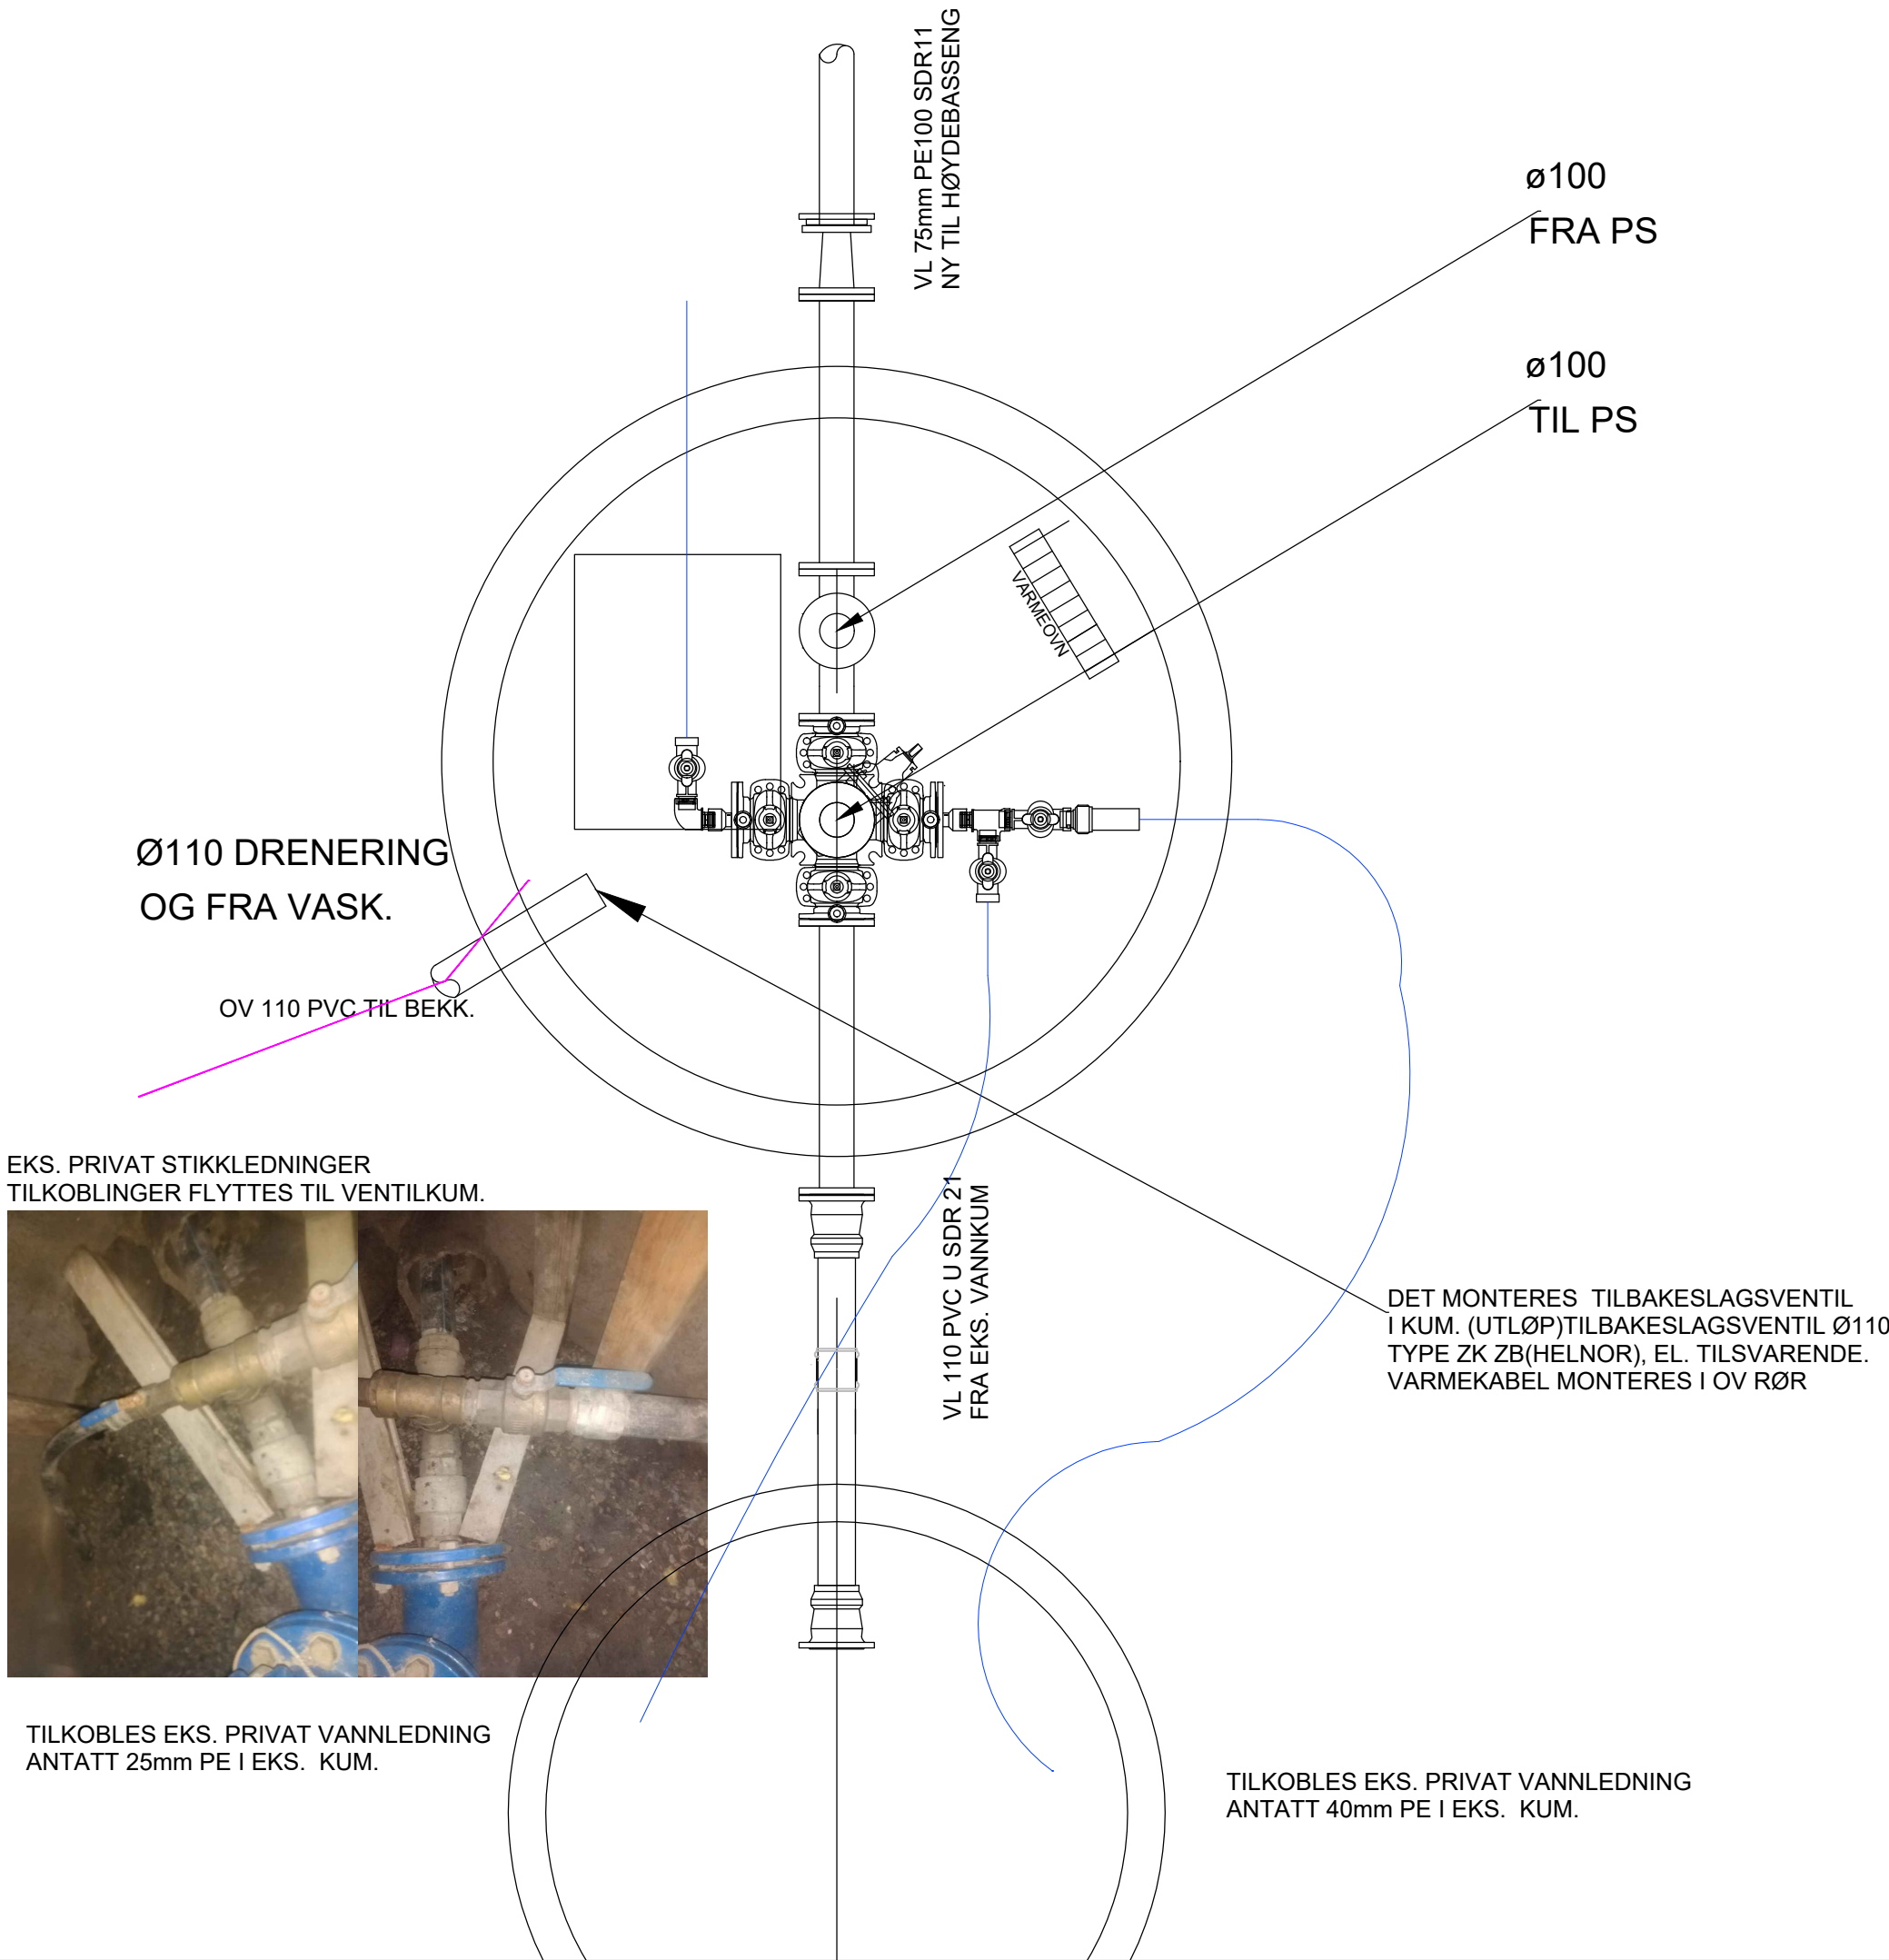

TEGNFORKLARING

LEDNINGER:	Eksisterende	Planlagt	Rives/saneres
Vann			
Felles			
Spillvann			
Overvann			
Drensvann			

ENTREPRISEGRENSER:

GRENSE MELLOM ENTREPRISER:
GRUNNENTREPRENØR HAR ANSVAR FOR
TILKOBLING TIL FLENS I VENTILKAMMER.
MASKINENTREPRENØR ANSVAR FOR LEVERING
AV VENTILKAMMER OG PUMPESTASJONER MED
MATERIELL.
GRUNNENTREPRENØR TILTRANSPORTERES
NEDSETTING AV VENTILKAMMER OG
TILFYLLING RUNDT DISSE.

HENVISNINGER:

TEGNING, H01, PLANTEGNING VANNLEDNING TIL PS, OPSJON B OG C
TEGNING, H02, PLANTEGNING OPSJON A, SPILLVANN FRA HÆGSLÅVEGEN
TEGNING, H11, PROFILTEGNING FOR OPSJON A, B OG C,OPPFYLLING RUNDT TANKER
TEGNING H101, VENTILKAMMER FOR VANNBASSENG
TEGNING H111, VENTILKAMMER NEDRE FURUHOVDET
TEGNING H120, PLANTEGNING VENTILKAMMER FOR VANNBASSENG
TEGNING H121, PLANTEGNING VENTILKAMMER NEDRE FURUHOVDET
TEGNING H200 VANNKUMMER
TEGNING H250 - H254 GRØFTENITT

KOORDINATSYSTEM : EUREF89. UTM SONE 32
VERTIKAL DATUM: NN2000

STÅLRØR ER AV TYPEN S304, KRAGE OG LØSFLENS ER IKKE MEDTATT I LISTE FOR VANNVERKSMATERIELL.					
ALLE KOBLINGER SKAL VÆRE KORROSJONSFR!					
ALLE MÅL MÅ KONTROLLERES					

DEMONTERING I EKS. KUM.					
UTTAK TIL EKS. STIKKLEDNINGER FLYTTES TIL VENTILKUM, BLINDFLENS DEMONTERES					
1 STK	Ø100	FLENSMUFFE FOR Ø110 PVC		LEVERES OG MONTERES AV GRUNNENTR.	
NEDRE VENTILKAMMER					
1 STK	Ø110	LØPEMUFFE FOR Ø110 PVC U SDR21		LEVERES OG MONTERES AV GRUNNENTR.	
1 STK	Ø100	FLENSMUFFE FOR Ø110 PVC		LEVERES OG MONTERES AV GRUNNENTR.	
1 STK	Ø104	STÅLRØR	L= 800		
1 STK	Ø100	SLUSEVENTIL			
1 STK	Ø100	VENTILKRYSS MED BRANNVENTILAVSTIKER OG SERVICEVENTILER			
1 STK	Ø100	SLUSEVENTIL			
1 STK	Ø104	STÅLRØR MED BEND	L= 2300	MÅ TILPASSES	
1 STK	Ø104	STÅLRØR MED BEND INKL OVERGANGER TIL Ø80 Ø80 ELEKTOMAGNETISK VANNMÅLER MED AVLESNINGSENHET MONTER T I HUS.	L=2490	MÅ TILPASSES	
1 STK	Ø104	T-RØR	L= 440		
1 STK	Ø104	STÅLRØR	L=800		
1 STK	Ø104-Ø69	OVERGANG			
1 STK	Ø75	PE KRAGE OG LØSFLENS FOR TILKOBLING MOT 65 FLENS		LEVERES OG MONTERES AV GRUNNENTR.	
1 STK	Ø110 PVC	DRENERING AV VENTILKAMMER	UT AV KUM		
1 STK	Ø110PVC	LØPEMUFFE MED MULIGHET FOR TILKOBLE VARMEKABEL		LEVERES OG MONTERES AV GRUNNENTR.	
ALLE KOBLINGER ETC SKAL VÆRE I KORROSJONSFRI UTFØRELSE NØDVENDIG FITTINGS MÅ INKLUDERES.					

ANBUDESTEGNING

RAMBOLL

Ramboll Norge AS
Org. nr. 915 251 293
www.ramboll.no

DATO: 15.03.2021

TEGN: JMT

KONT: JDA

Oppgaveskisse: 1350042056

Skurmanentevlg: JDA

Prosjekt: H110.dwg

Skala: A1=1:20

FOLLDAL KOMMUNE

DALHOLEN HYTTEGREND

PRINSIPP
PUMPESTASJOM
FURUHOVDET PS.

Kompleks

Bygg

Drage

Flak

System

Type

Kategori

Prosjekt

Revusjon

Status

H111