


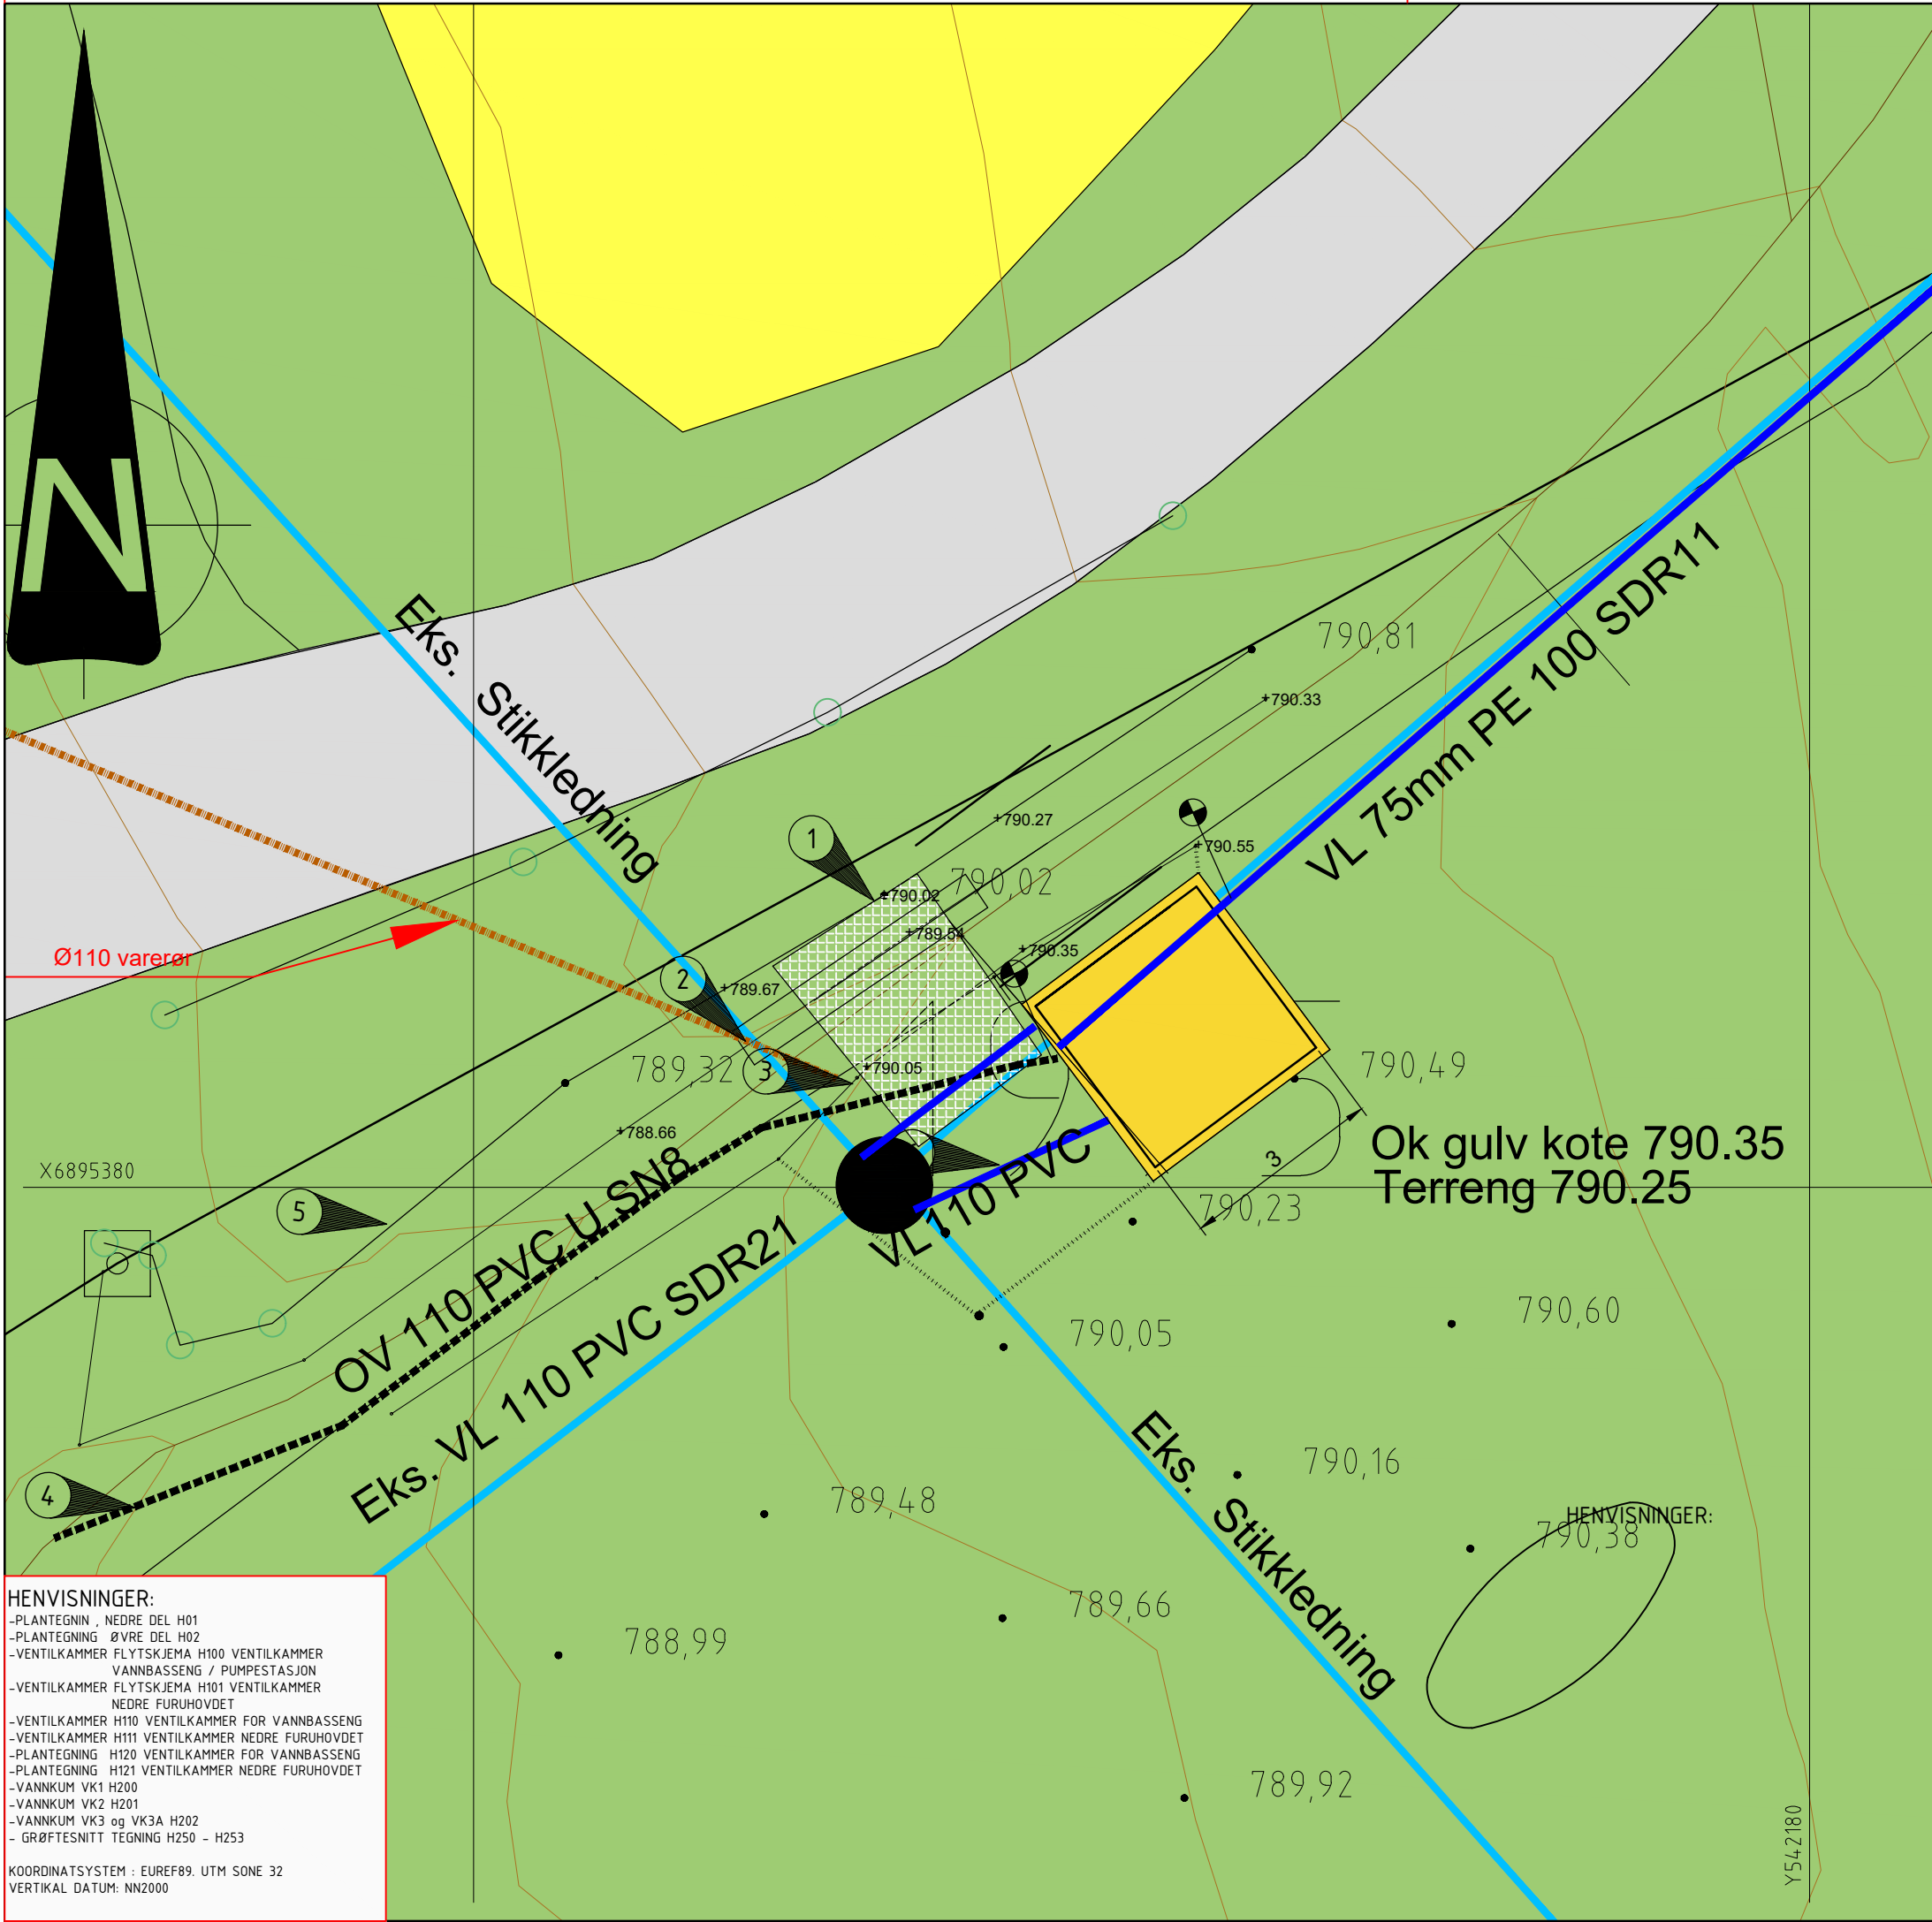

TEGNFORKLARING

LEDNINGER:

	Eksisterende	Planlagt	Rives/saneres
Vann			
Felles			
Spillvann			
Overvann			
Varerør			
Nytt Dyregjerde			

MERKNADER

- 1 Det etableres ny vei inn til Pumpestasjon, bredde 2.5 meter, gruses.
- 2 Det legges OV600 BTG i grøft L = 5m
- 3 eks grindfjernes, ny grind B= 2.5 i Tre
- 4 Overvann fra kum under PS føres til grøft
- 5 Innmålt eks. gruskant
- 6 Stikkledninger fjernes fra eks. kum og kobles i ventilkammer

ENTREPRISEGRENSER:
GRENSE MELLOM ENTREPRISER:
GRUNNENTREPRENØR HAR ANSVAR FOR TILKOBLING TIL FLENS I VENTILKAMMER.
MASKINENTREPRENØR ANSVAR FOR LEVERING AV VENTILKAMMER OG PUMPESTASJONER MED MATERIELL.
GRUNNENTREPRENØR TILTRANSPORTERES NEDSETTING AV VENTILKAMMER OG TILFYLLING RUNDT DISSE.

Revisjon	Rettelse	Dato	Tegnet	Kontrollert	Godkjent
Fase					
ANBUDSTEGNING					
FOLLDAL KOMMUNE DALHOLEN HYTTEFELT			DATO: 15.03.2021 TEGN: JMT KONT: JOA Oppdragsnummer 1350042056 Dokumentansvarlig JOA Filnavn H120_H121.dwg Målestokk A3=1:100 Prosjektfase Revisjon Status		
PLANTEGNING FURUHOVDET PS NORDRE FURUHOVDET			H121		

HENVISNINGER:
-PLANTEGNIN , NEDRE DEL H01
-PLANTEGNING ØVRE DEL H02
-VENTILKAMMER FLYTSKJEMA H100 VENTILKAMMER VANNBASSENG / PUMPESTASJON
-VENTILKAMMER FLYTSKJEMA H101 VENTILKAMMER NEDRE FURUHOVDET
-VENTILKAMMER H110 VENTILKAMMER FOR VANNBASSENG
-VENTILKAMMER H111 VENTILKAMMER NEDRE FURUHOVDET
-PLANTEGNING H120 VENTILKAMMER FOR VANNBASSENG
-PLANTEGNING H121 VENTILKAMMER NEDRE FURUHOVDET
-VANNKUM VK1 H200
-VANNKUM VK2 H201
-VANNKUM VK3 og VK3A H202
- GRØFTESNITT TEGNING H250 - H253

KOORDINATSYSTEM : EUREF89. UTM SONE 32
VERTIKAL DATUM: NN2000