


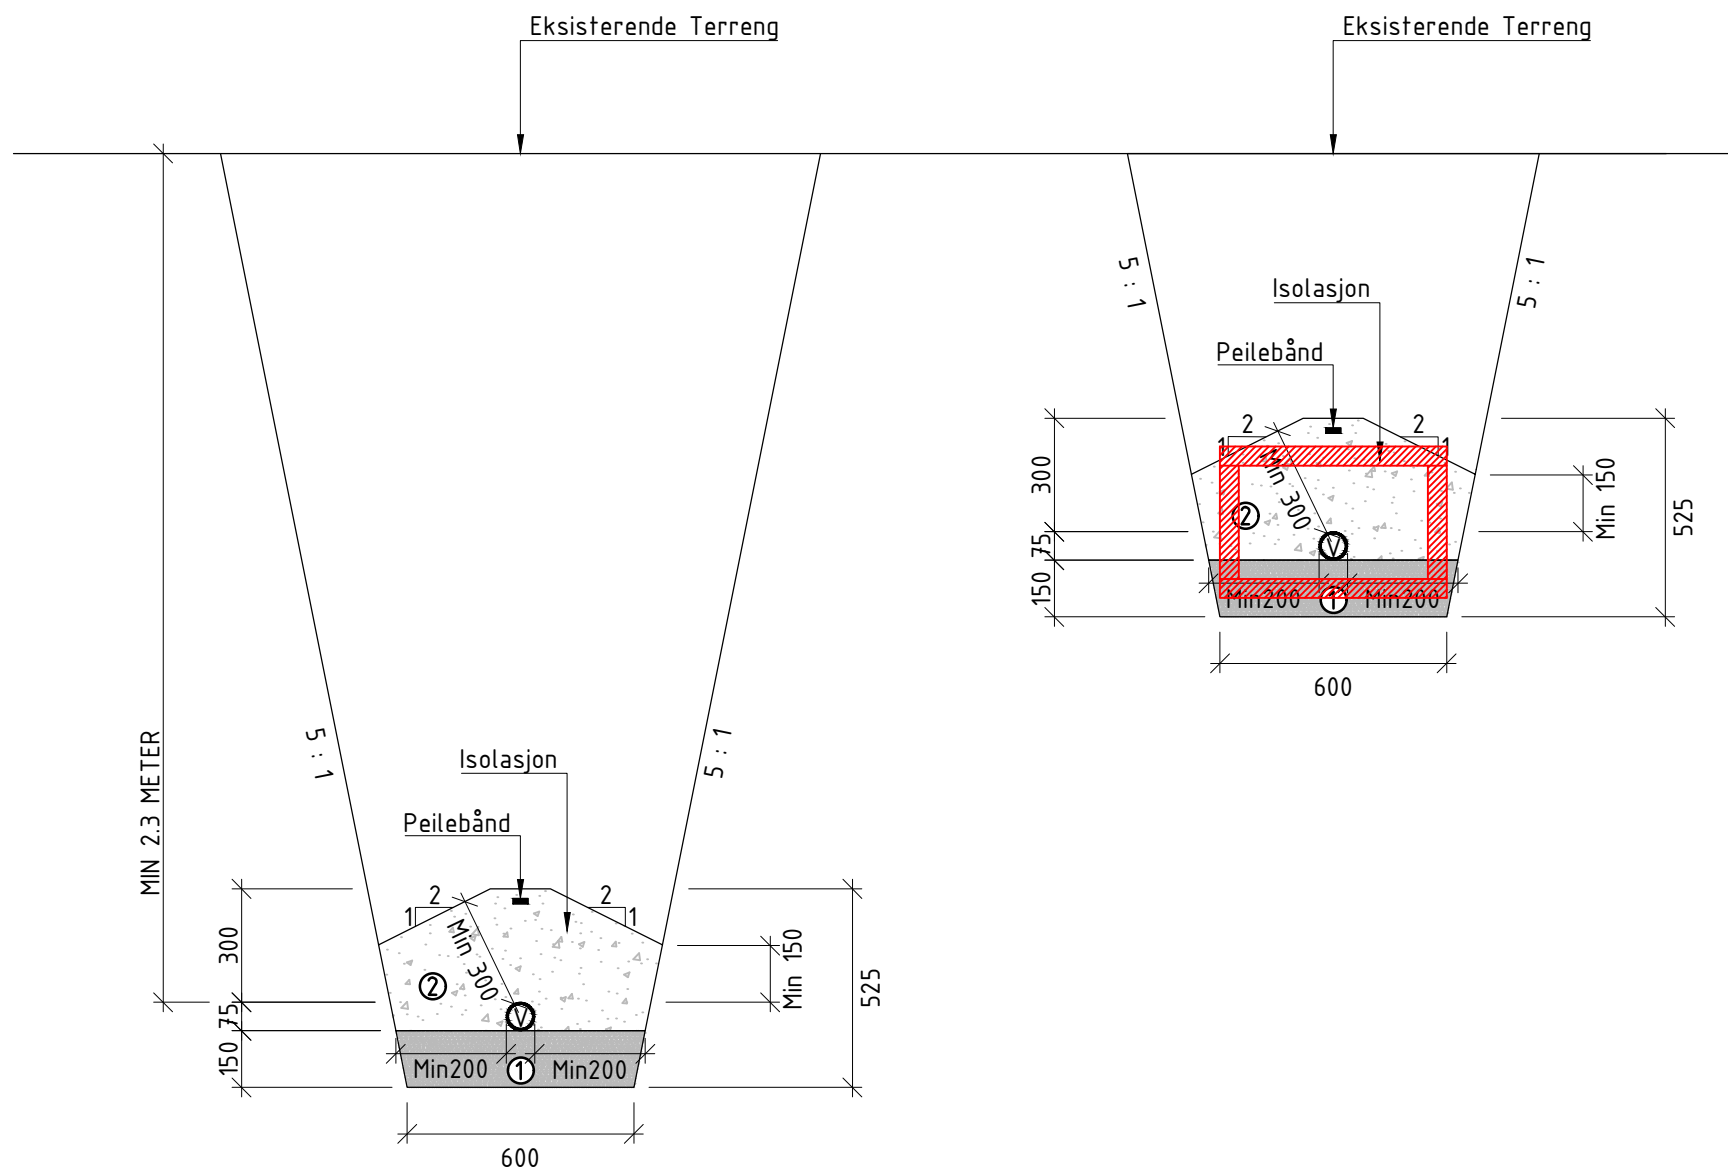

PEL 0 - 610  
VL75mm PE100 SDR11

| TEORETISKE MENGDER                     |
|----------------------------------------|
| Fundament: 0,09 m3/m                   |
| Sidefylling/Beskyttelseslag: 0,22 m3/m |
| Bortkjøring: 0.31 m3/m                 |

- ① Fundament Pukk 8-16mm
- ② Sidefylling/Beskyttelseslag Pukk 8-16mm
- ③ Største kornstørrelse for fundamentmasser er 16mm

TYPISKE GRØFTESNITT

Grøftens helning skal oppbygges i henhold til generelle tegninger, "GRØFTEGRAVING".

Teoretiske masser er utregnet etter denne tegningen med grøftehelning 5:1 (Fjellgrøft)

Bunnbreddene er teoretiske.

STØRRELSE PÅ FRAKSJON:  
Fundament Pukk 8-16mm  
Sidefylling/Beskyttelseslag Pukk 8-16mm  
Største kornstørrelse for fundamentmasser er 16mm

ISOLASJON:  
Alle vann og avløpsledninger som legges grunnere enn frostfri dybde skal isoleres med 100mm XPS, trykkfasthet 400 kN/m2.Det skal være 100mm avrettingslag over og under isolasjonen

HENVISNINGER:

TEGNING, H01, PLANTEGNING VANNLEDNING TIL PS, OPSJON B OG C  
TEGNING, H02, PLANTEGNING OPSJON A, SPILLVANN FRA HÆGSLÅVEGEN  
TEGNING, H11, PROFILTEGNING FOR OPSJON A, B OG C,OPPFYLLING RUNDT TANKER  
TEGNING H110, VENTILKAMMER FOR VANNBASSENG  
TEGNING H111, VENTILKAMMER NEDRE FURUHOVDET  
TEGNING H120, PLANTEGNING VENTILKAMMER FOR VANNBASSENG  
TEGNING H121, PLANTEGNING VENTILKAMMER NEDRE FURUHOVDET  
TEGNING H200 VANNKUMMER  
TEGNING H250 - H254 GRØFTENITT

KOORDINATSYSTEM : EUREF89. UTM SONE 32  
VERTIKAL DATUM: NN2000

|   |          |      |        |                              |               |
|---|----------|------|--------|------------------------------|---------------|
| Revisjon   | Rettelse | Dato | Tegnet | Kontrollert                  | Godkjent      |
| Fase   |          |      |        |                              |               |
| ANBUDSTEGNING   |          |      |        |                              |               |
| <div><div><div></div><div>RAMBOLL</div></div><div>Rambøll Norge AS<br/>Org. nr. 915 251 293<br/>www.ramboll.no</div></div> |          |      |        |                              |               |
| FOLLDAL KOMMUNE<br>DALHOLEN HYTTEGREND                                                                                     |          |      |        | DATO: 12.02..2021            |               |
|   |          |      |        | TEGN: MEYA                   |               |
|   |          |      |        | KONT: JMT                    |               |
|   |          |      |        | Oppdragsnummer<br>1350042056 |               |
|   |          |      |        | Dokumentansvarlig<br>JMT     |               |
|   |          |      |        | Filnavn<br>H250_H253.dwg     |               |
|   |          |      |        | Målestokk<br>1:20 (A3)       |               |
| Kompleks   |          | Bygg | Etasje | Fag                          | System        |
|   |          |      |        | Type                         | Løpenummer    |
|   |          |      |        |                              | K 700 50 H252 |
|   |          |      |        | Prosjektfase                 | Revisjon      |
|   |          |      |        | Status                       |               |