


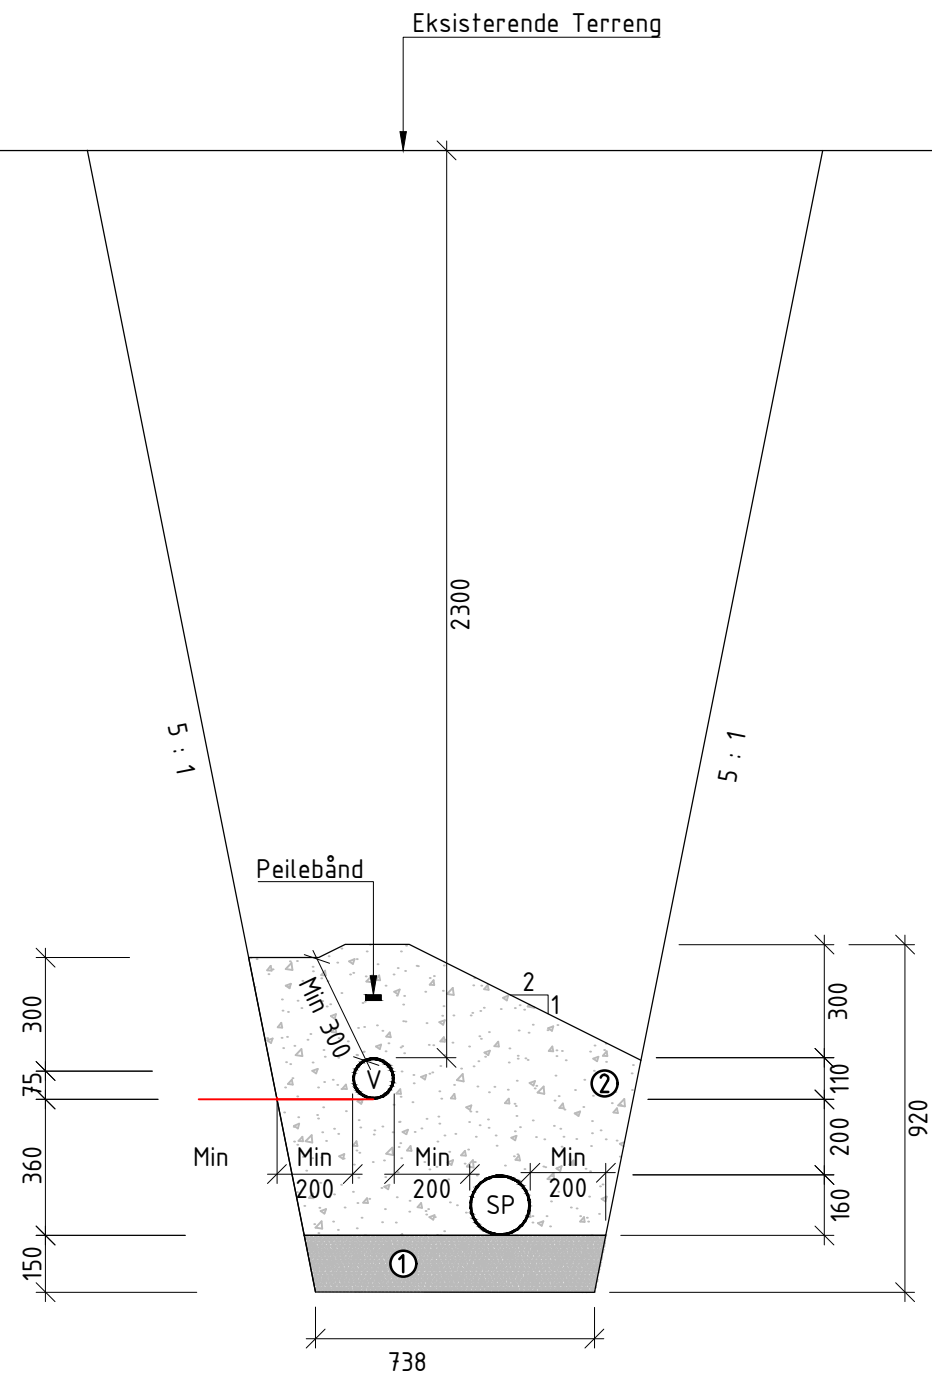

OBSJON B STÅLVEGEN

TEORETISKE MENGDER

Fundament: 0,12 m3/m

Sidefylling/Beskyttelseslag: 0,62 m3/m


Bortkjøring: 0.74 m3/m

Grøft for VL110 PVC-U SDR21 og
SP160 PVC-U SN8

① Fundament Pukk 8-16mm

② Sidefylling/Beskyttelseslag Pukk 8-16mm

③ Største kornstørrelse for fundamentmasser er 16mm

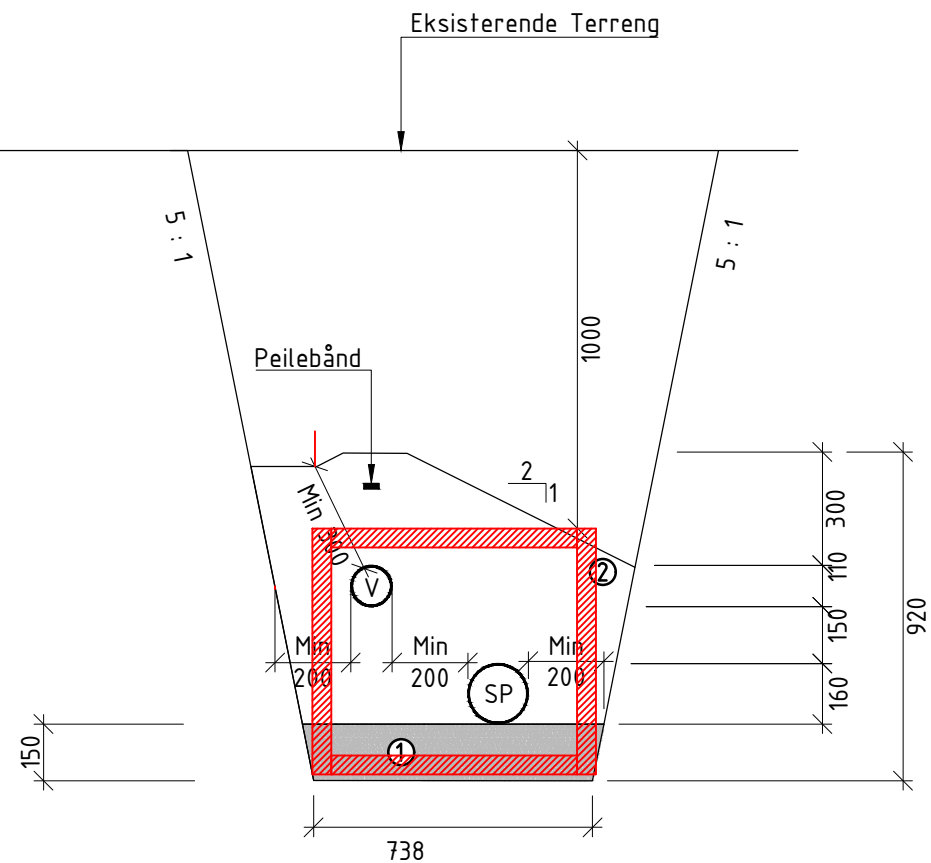

TYPISKE GRØFTESNITT

Grøftens helning skal oppbygges i henhold til generelle tegninger, "GRØFTEGRAVING".

Teoretiske masser er utregnet etter denne tegningen med grøftehelning 5:1 (Fjellgrøft)

Bunnbreddene er teoretiske.

STØRRELSE PÅ FRAKSJON:

Fundament Pukk 8-16mm

Sidefylling/Beskyttelseslag Pukk 8-16mm

Største kornstørrelse for fundamentmasser er 16mm

ISOLASJON:

Alle vann og avløpsledninger som legges grunnere enn frostfri dybde skal isoleres med 100mm XPS, trykkfasthet 400 kN/m2. Det skal være 100mm avrettingslag over og under isolasjonen

HENVISNINGER:

TEGNING, H01, PLANTEGNING VANNLEDNING TIL PS, OPSJON B OG C
TEGNING, H02, PLANTEGNING OPSJON A, SPILLVANN FRA HÆGSLÅVEGEN
TEGNING, H11, PROFILTEGNING FOR OPSJON A, B OG C, OPPFYLING RUNDT TANKER
TEGNING H110, VENTILKAMMER FOR VANNBASSENG
TEGNING H111, VENTILKAMMER NEDRE FURUHOVDET
TEGNING H120, PLANTEGNING VENTILKAMMER FOR VANNBASSENG
TEGNING H121, PLANTEGNING VENTILKAMMER NEDRE FURUHOVDET
TEGNING H200 VANNKUMMER
TEGNING H250 - H254 GRØFTENITT

KOORDINATSYSTEM : EUREF89. UTM SONE 32
VERTIKAL DATUM: NN2000

Revisjon	Rettelse	Dato	Tegnet	Kontrollert	Godkjent
Fase					
ANBUDSTEGNING					
			RAMBOLL		
			Rambøll Norge AS Org. nr. 915 251 293 www.ramboll.no		
FOLLDAL KOMMUNE			DATO: 12.02..2021		
DALHOLEN HYTTEGREND			TEGN: MEYA		
			KONT: JMT		
			Oppdragsnummer 1350042056		
			Dokumentansvarlig JMT		
			Filnavn H250_H253.dwg		
			Målestokk 1:20 (A3)		
TYPISK GRØFTESNITT OPSJON B			Prosjektfase Revisjon Status		
Kompleks Bygg		Etasje	Fag	System	Type
					Løpenummer
					K 700 50 H253