


UTKILING AV GRØFTEBUNN

M 1 : 50

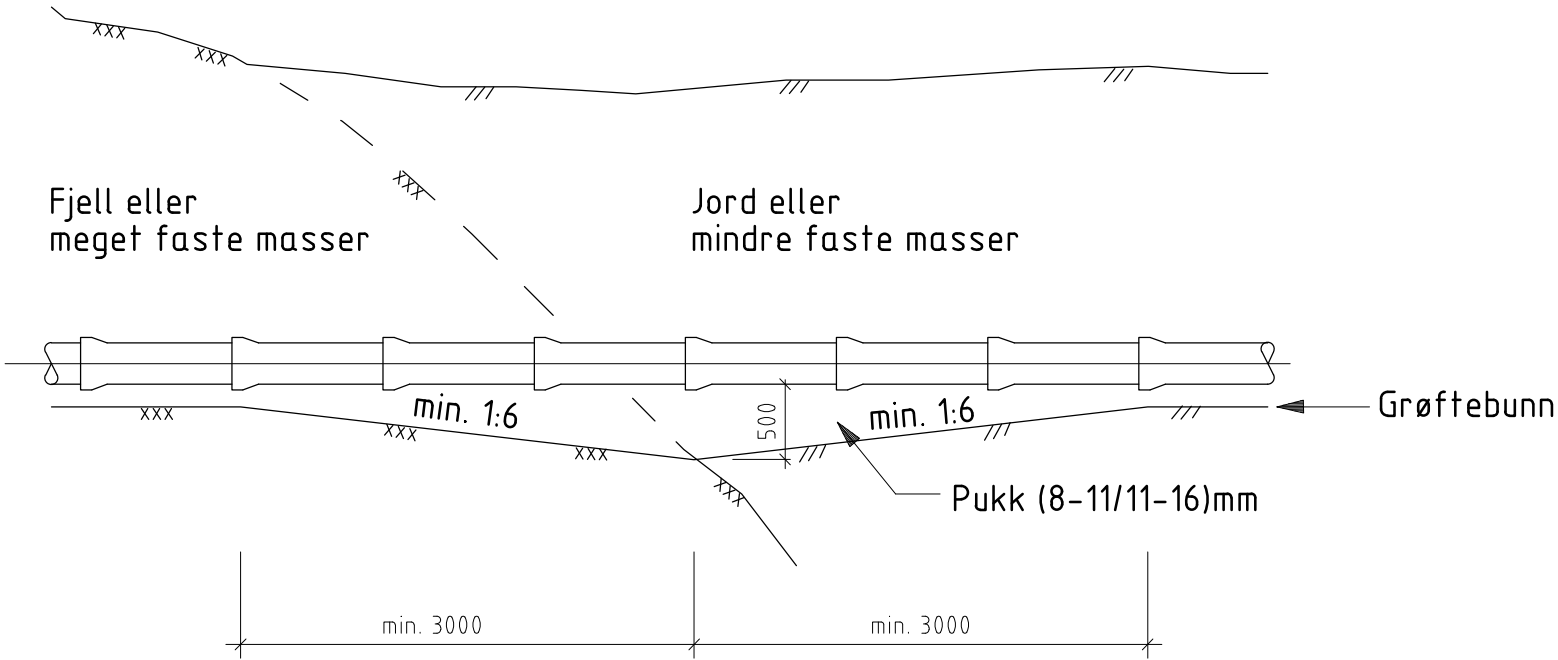

Der grunnforholdene i ledningsgrøfta skifter fra fjell til løsmasse eller fra en tett til en løs jordart, sprenges og graves kile (utspissing). I kilen utlegges egnet komprimerbar grus eller finpukk -lett komprimering.

Revisjon	Rettelse	Dato	Tegnet	Kontrollert	Godkjent
Fase					
ANBUDSTEGNING					
Rambøll Norge AS Org. nr. 915 251 293 www.ramboll.no					
FOLLDAL KOMMUNE				DATO: 15.03.2021	
DALHOLEN HYTTEFELT				TEGN: JMT	
UTKILING AV LEDNINGSGRØFT				KONT: JOA	
TEGNINGEN ER EN KOPPI AV TRONDHEIM KOMMUNES NORMTTEGNING TK_H07				Oppdragsnummer 1350042056	
				Dokumentansvarlig JOA	
				Filnavn Drawing2.dwg	
				Målestokk	
Tegningsnummer:				Prosjektfase	Revisjon Status
TEGNINGSNUMMER				H325	