




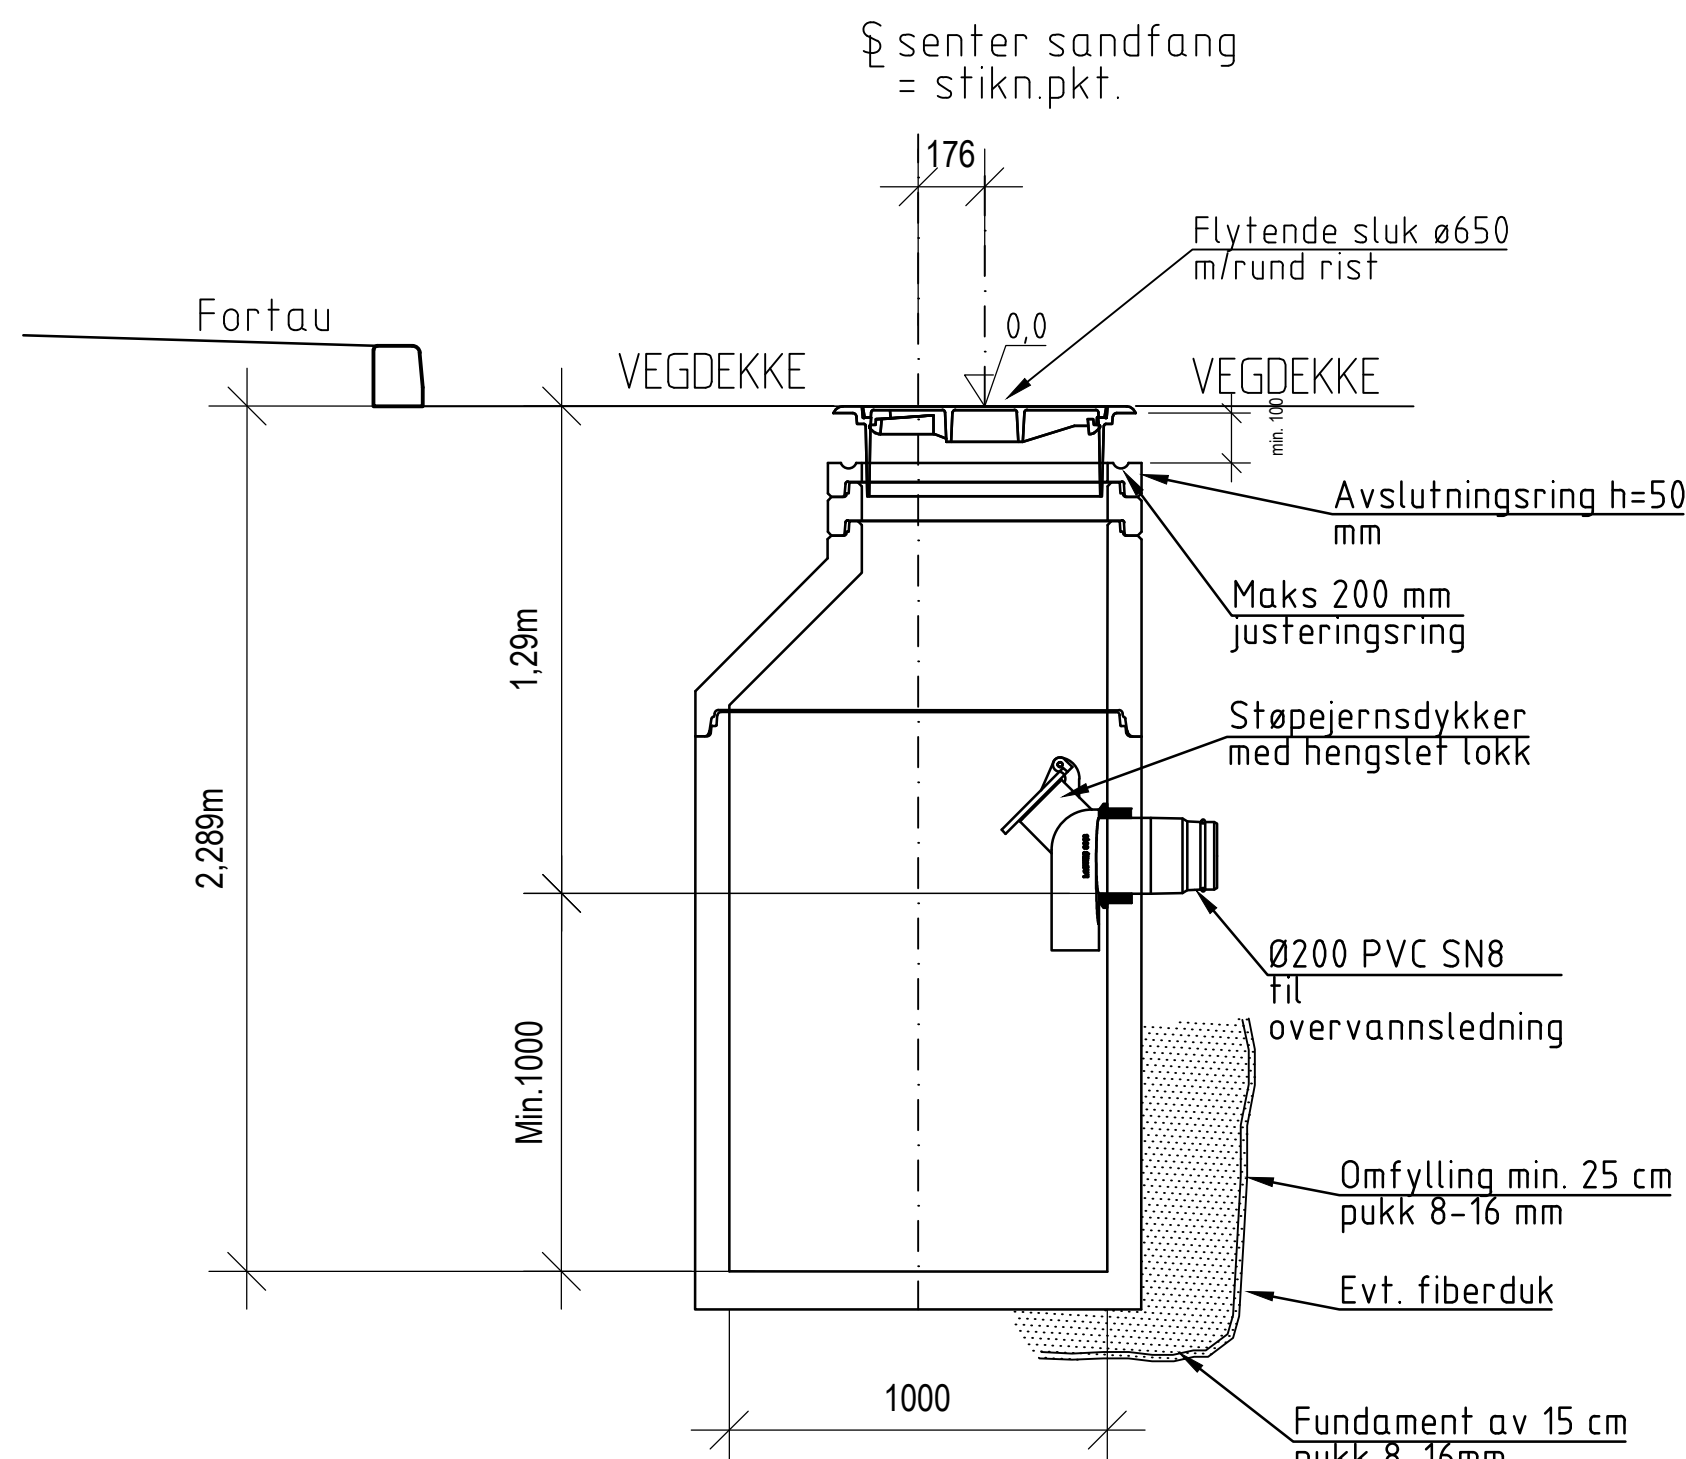


Sandfangkum Ø1000
m/rund rist i veg
SF1 og SF2

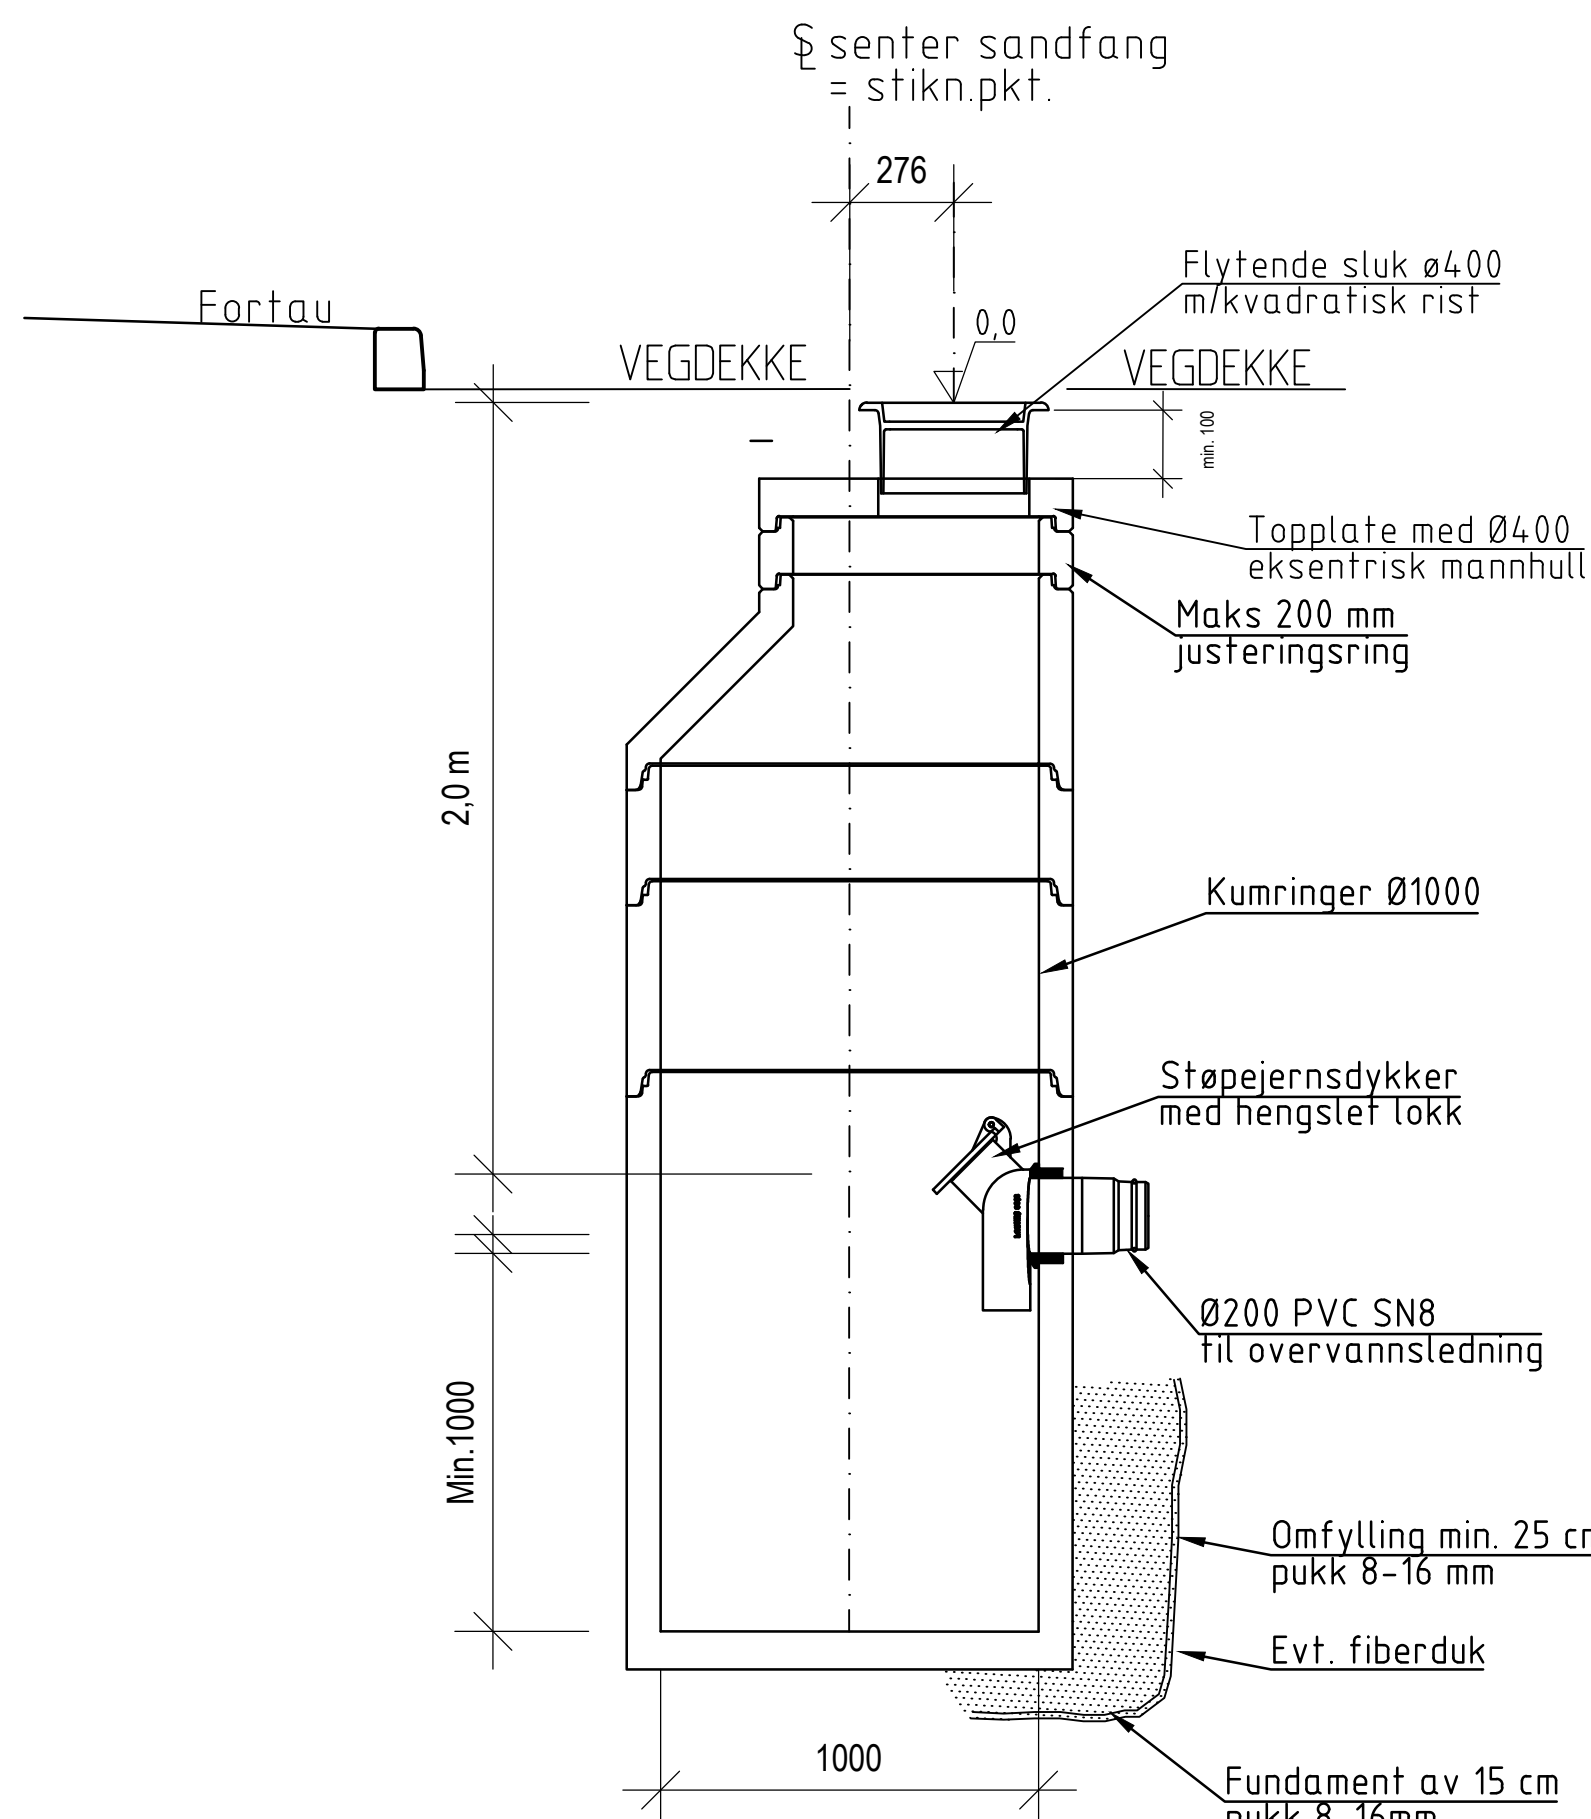

Sandfangkum Ø1000
m/firkantet rist i veg
SF3 og SF4

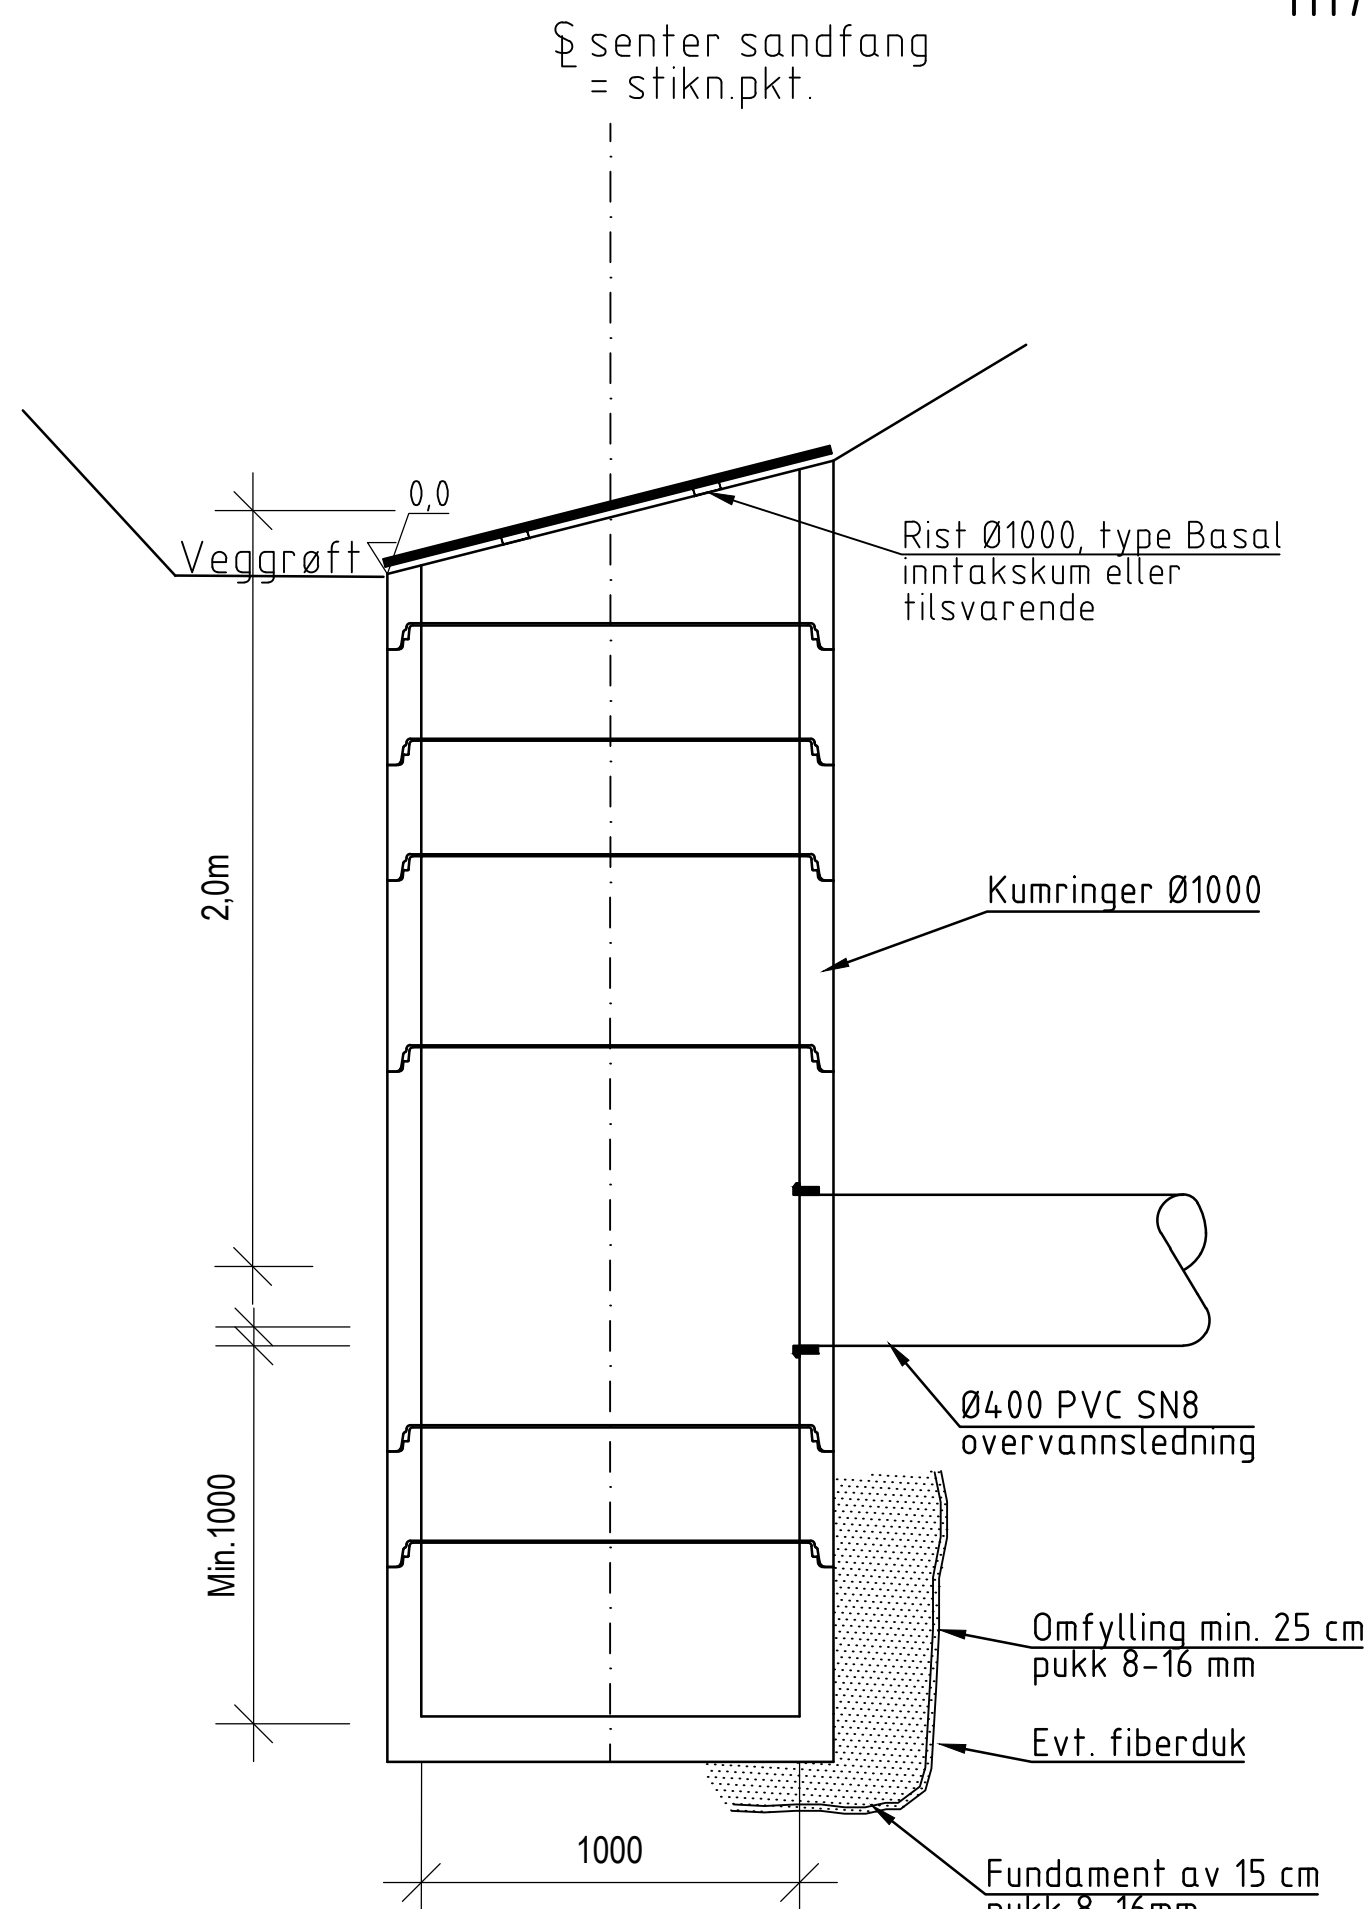

Sandfangkum Ø1000
m/Ø1000 inntaksrist
S5

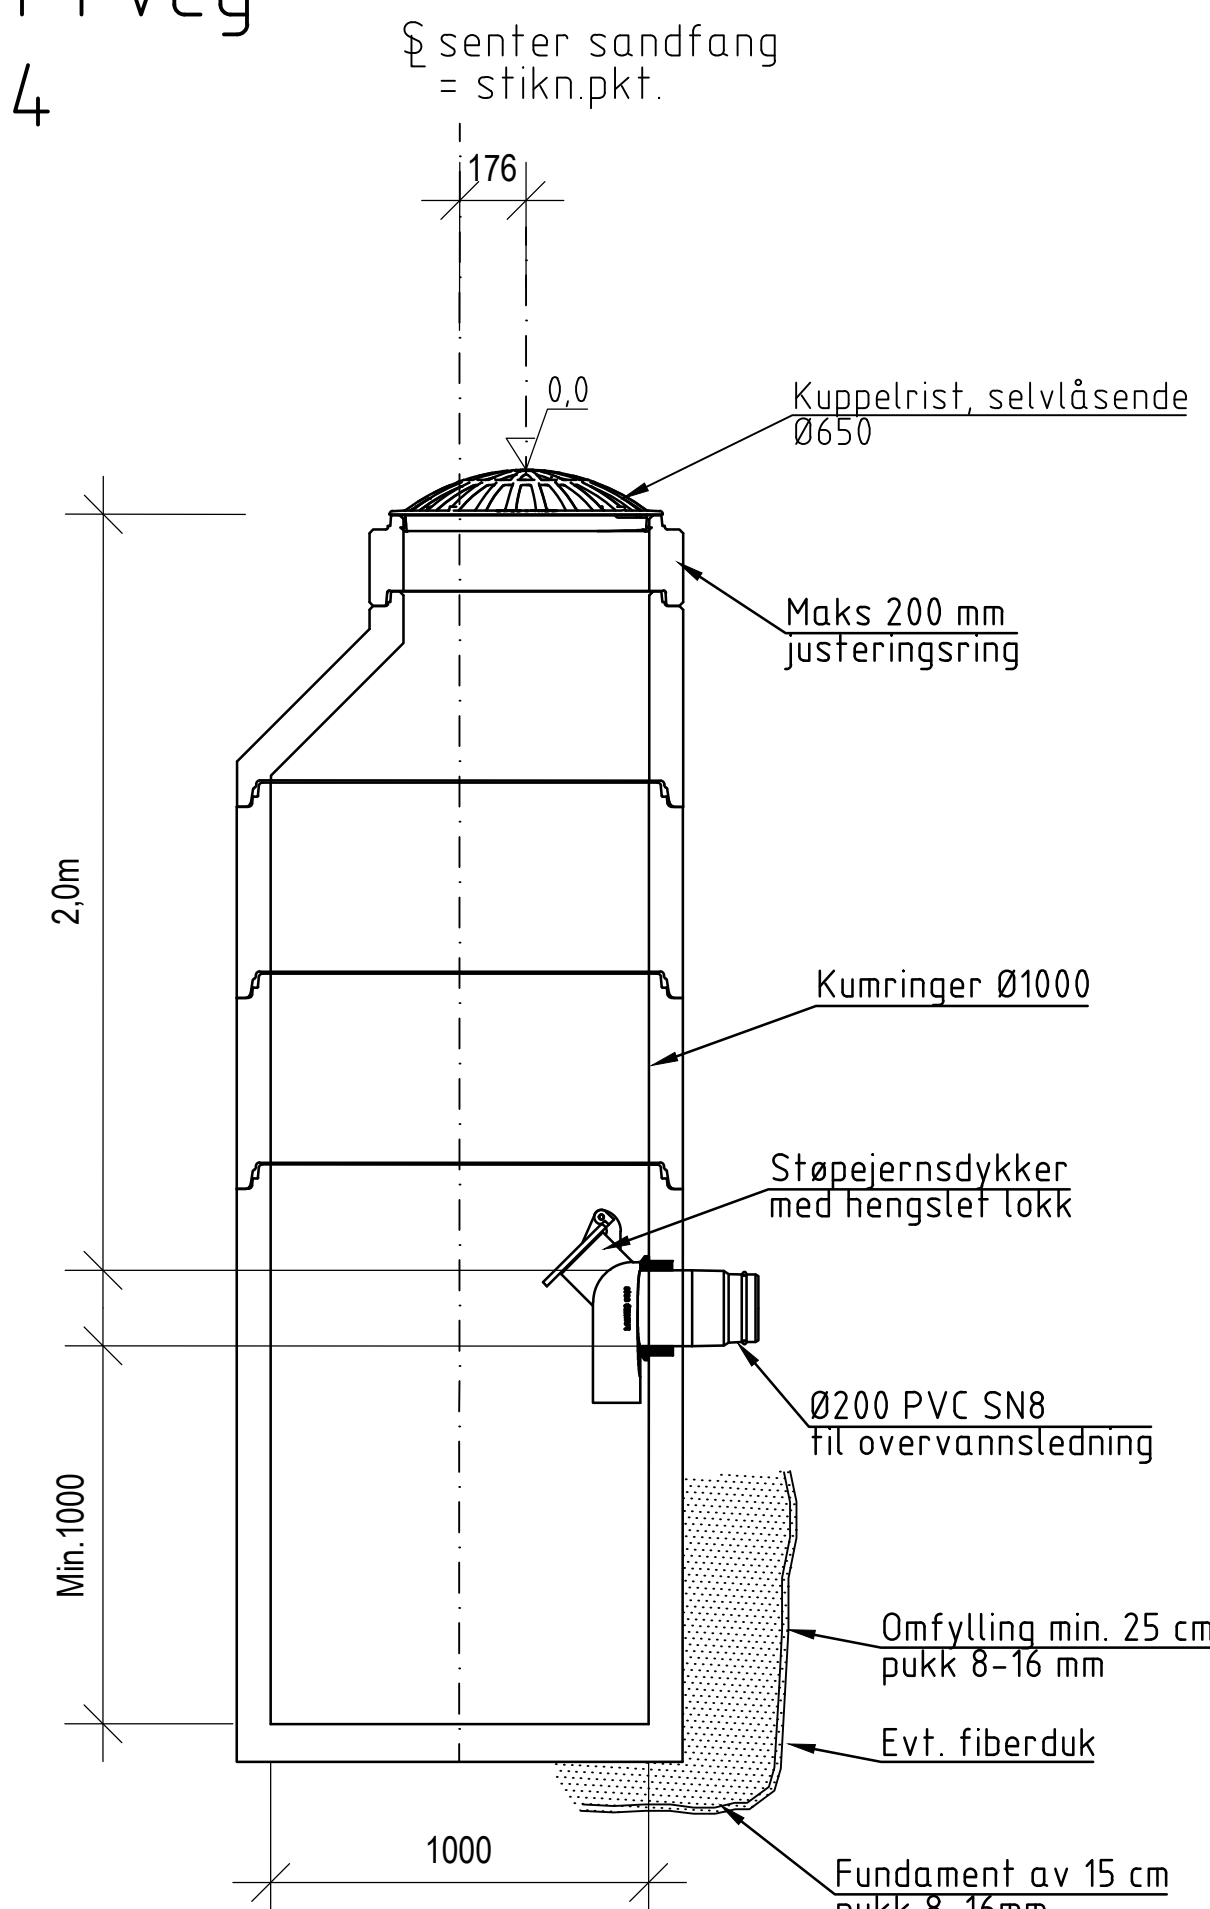

Sandfangkum Ø1000
m/kuppelrist
SF6

- MERKNADER:**
- VA-norm for Notodden kommune skal følges.
 - Sluk og rammer skal være av duktilt støpejern i klasse D400 og produsert etter NS-EN 124.
 - Ramme skal være flytende med kontrollspalter i rammeskjøt og innlagt pakning, type Ulefos NST 1992 eller tilsvarende.
 - Maks én stk. justeringsring med høyde mindre eller lik 200 mm.
 - Toppring og kjegler/topplater mot toppring utføres med NS 3126-skjøt.
 - Mellom toppring og ramme benyttes dempering/fordelingsring tilpasset NS 3126.
 - Det skal benyttes flettelse mellom betong og støpejernsgods i anleggsperioden.

HENVISNINGER

Se GH101 for plantegning for VA-ledninger og drenering for veg.

Rev	Endring	Utf.	Kontr.	Dato
Oppdragsgiver		Utført av	Kontr. av	Dato
Notodden kommune		nomannr	nomold	
Tittel		Dato	Ansv. nolist	
GS-veg Fykerudsletta		11.08.2020	Målestokk	1:20
Prinsipp sandfangkummer		Format	A1	
VA		Sweco oppdragsnr.	10218483	
ETRS89 UTM sone 32, NN2000		Sweco oppdragsleder	Anne G. Skårnes	
Tegningsstatus		Tilbudstegning		
Pagdisiplin	Tegningsnummer (bygg-et-fag-syst-type-lapenr)	Status	Rev.	
Z	GH102	B	00	