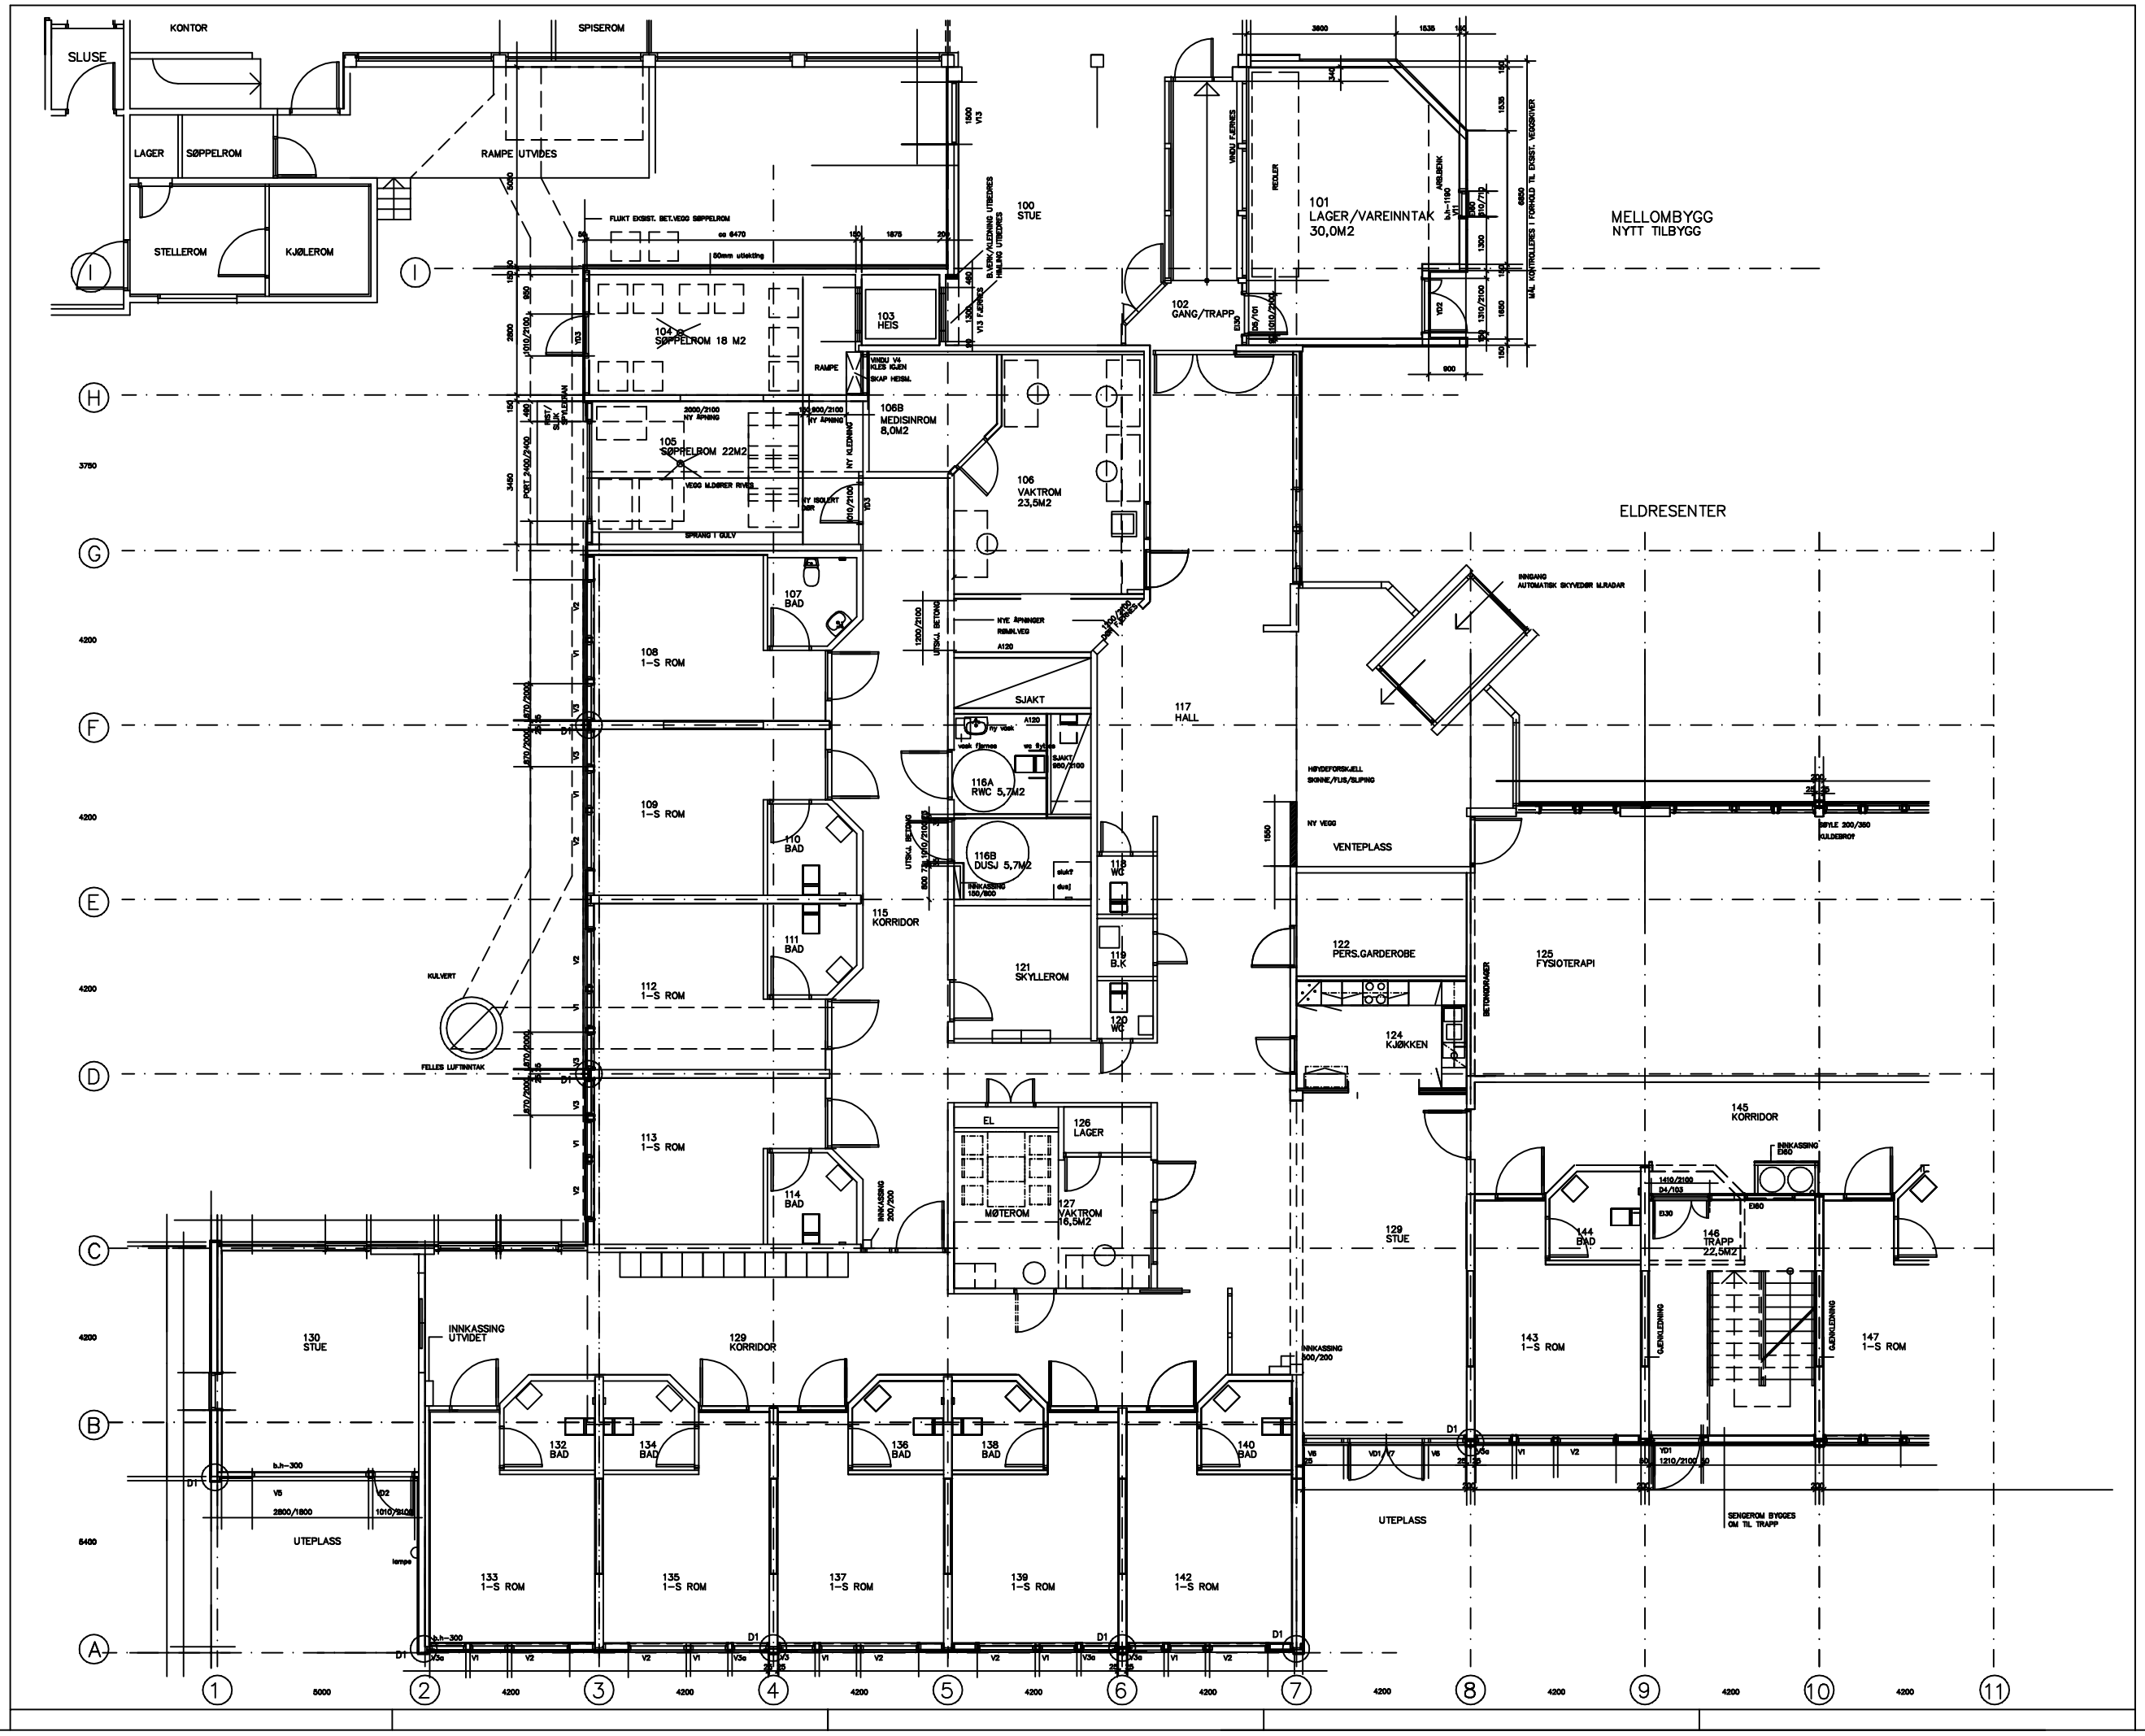

ENDRINGER	DATO	SIGN.	INDEKS
INNREDNING ROM 108A,B–116A,B–127,HV SINK. KORRIDOR145	10.12.08	KS	G
BAD 118 ENDRET.	12.12.08	KS	F
MÅL HEISSJAKT ENDRET. DØRNUMMER PÅFØRT	28.10.08	KS	E
SLUK ROM 104,105	30.08.08	KS	D
MÅLSETTING YTTERVEGG	20.08.08	KS	B

PROSJEKTNIVÅ UTFØRELSE

TILTAKSHAVER: GJEMNES KOMMUNE — 6631 BATNFJORDSØRA

PROSJEKT: HELSE–OG SOSIALSENTER PÅBYGG/OMBYGGING

	PROSJEKTERINGSGRUPPE	TELEFON	FAKS
ARKITEKT	ARKITEKT STRANDHAGEN	71 24 44 66	71 20 09 25
BYGGTEKNIKK	SIVILING. EDVIN BAKKEN AS	71 67 19 84	71 67 94 09
VVS	TECHNOCONSULT MIRE AS	71 66 66 66	71 66 66 60
ELEKTRO	TECHNOCONSULT MIRE AS	71 66 66 66	71 66 66 60

TEGNING: ARKITEKT PLAN 1.ETASJE

ARKITEKT STRANDHAGEN

DATO	25.03.08	SIGN. KS	KONTROLL KS	
FAG	PROSJ.NR.	MÅLESTOKK	TEGNING NR.	INDEKS
A	0415	1/50	11	G
FILE	DIRG	FORMAT		