


HELSE- OG SOSIALSENTER

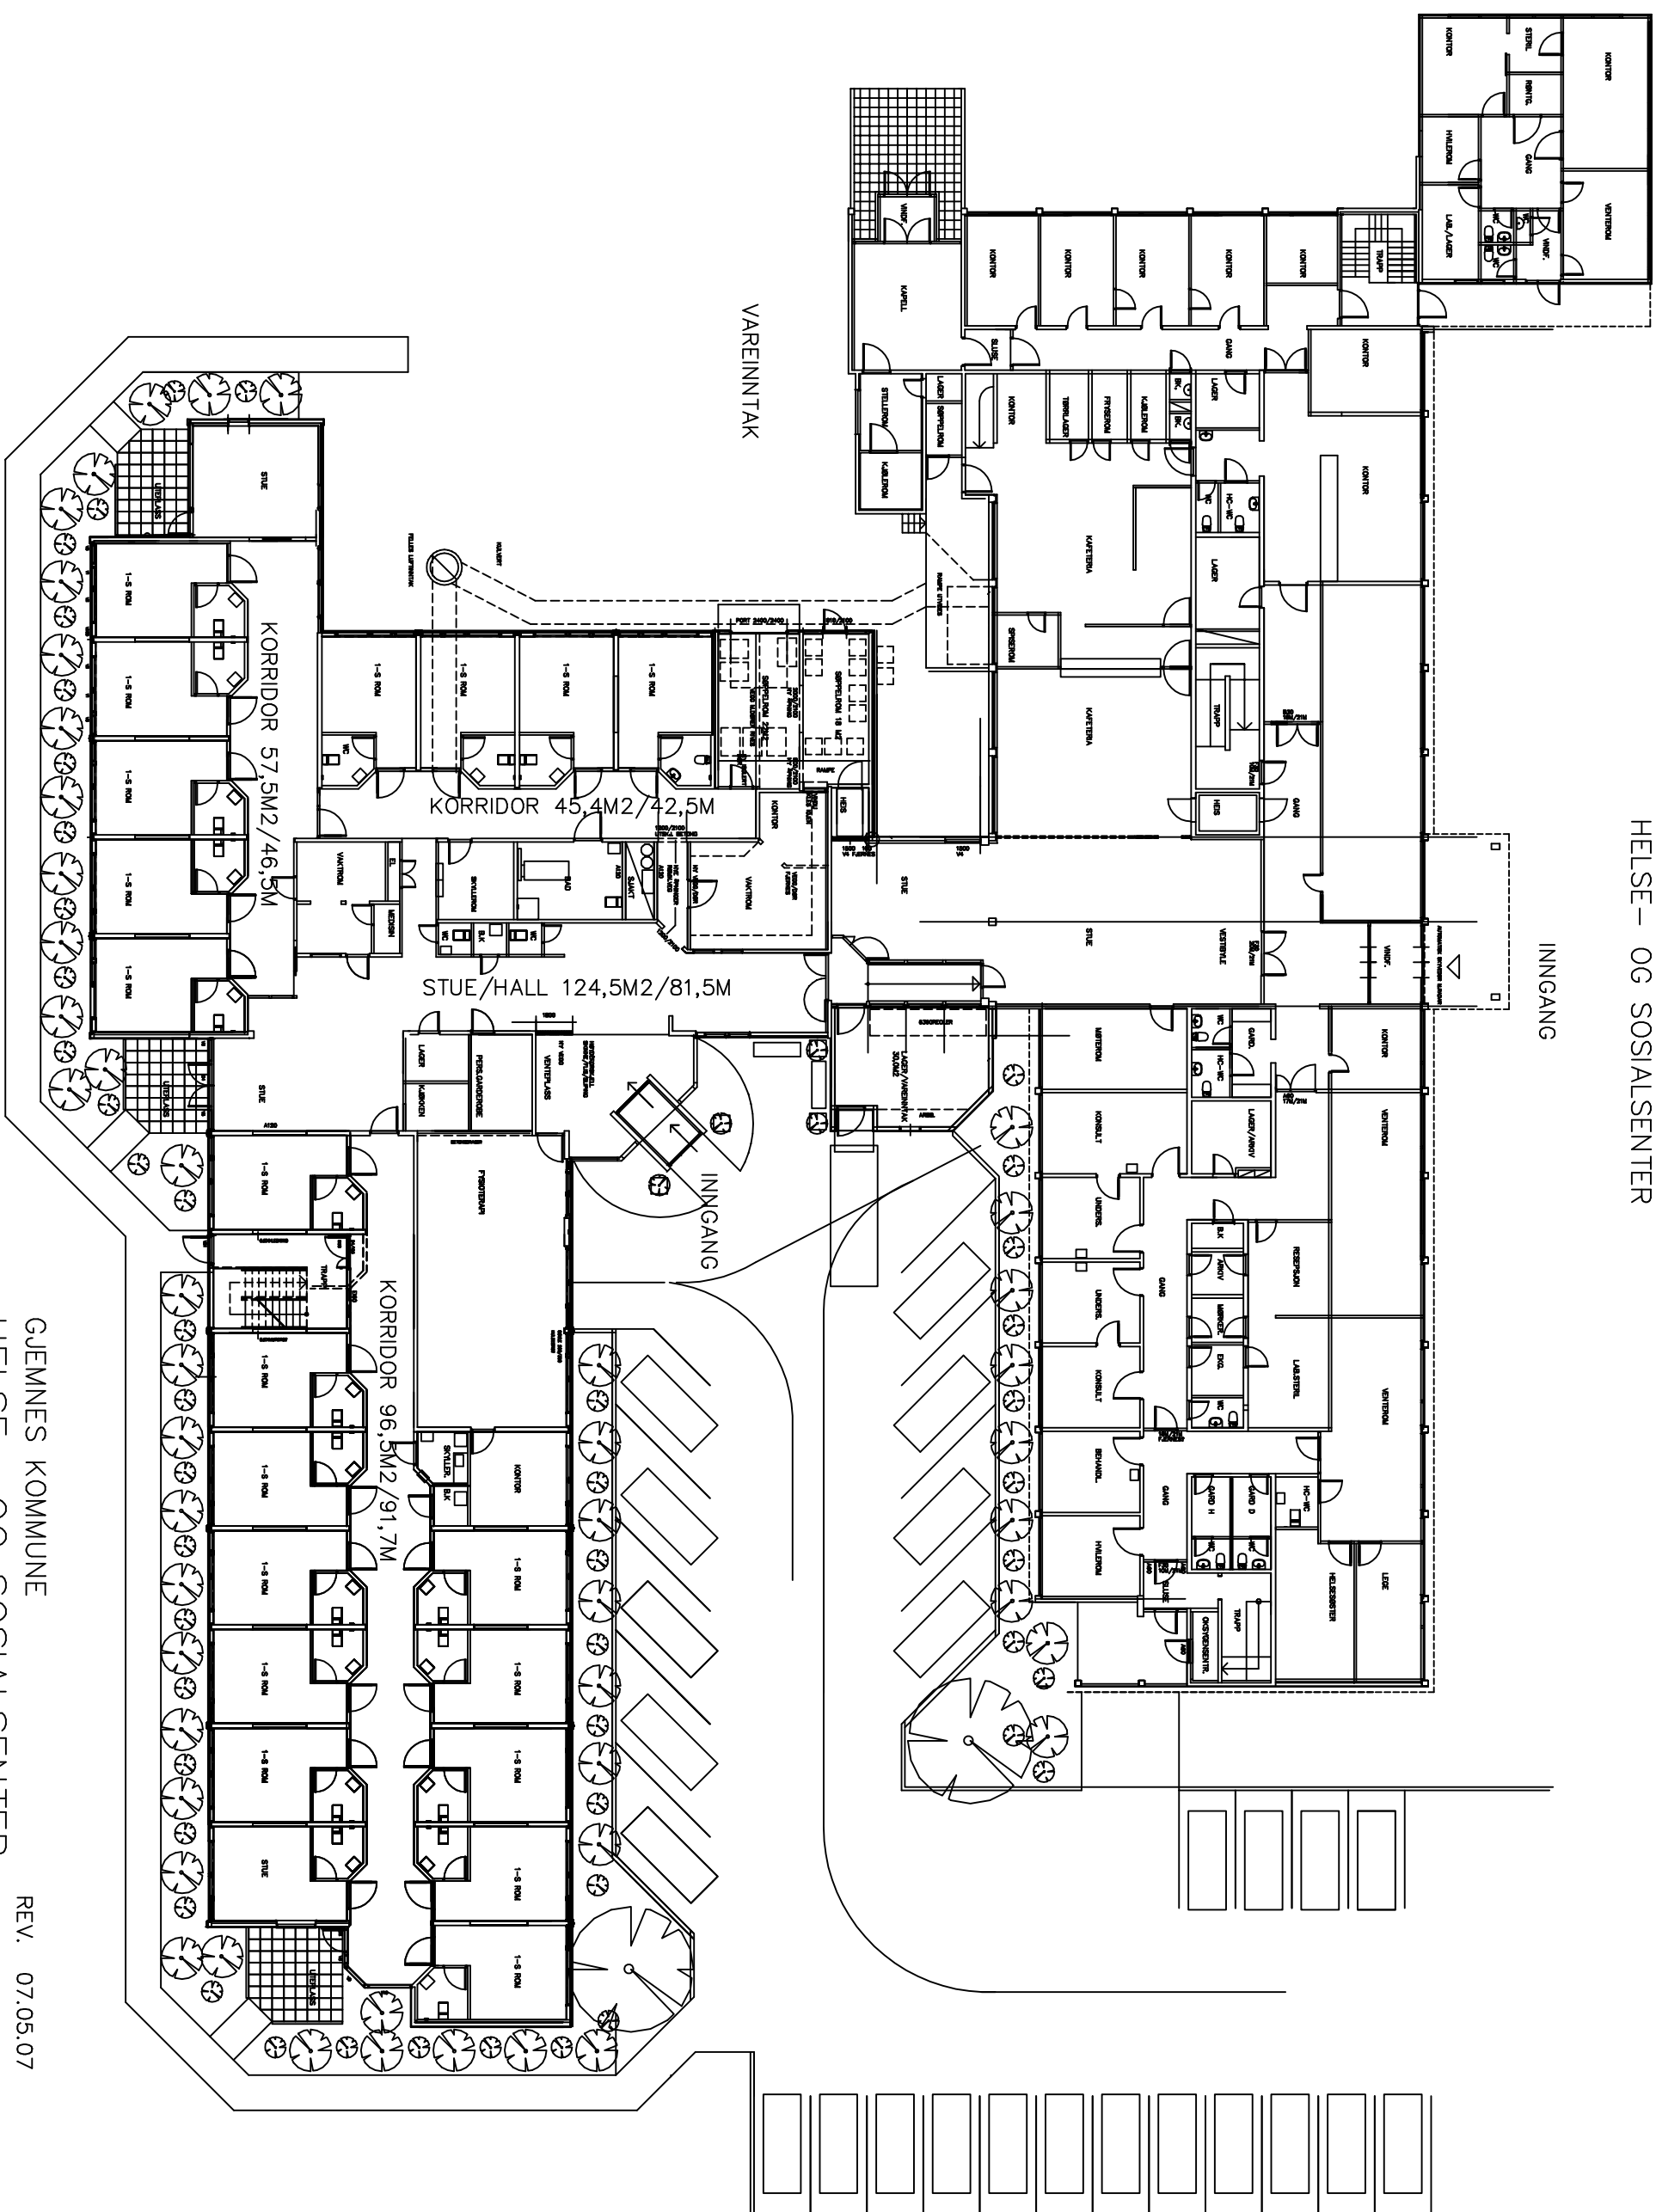

ASFALTERT GANGSTI
BETONGHELLER PÅ UTEPLASSER
BEPLANTNING, SKJERMVEGGER

GJEMNES KOMMUNE
HELSE- OG SOSIALSENTER
UTEOMRÅDE

ARKITEKT STRANDHAGEN

REV.	07.05.07
MÅL	1/500
DATO	20.01.06

02