


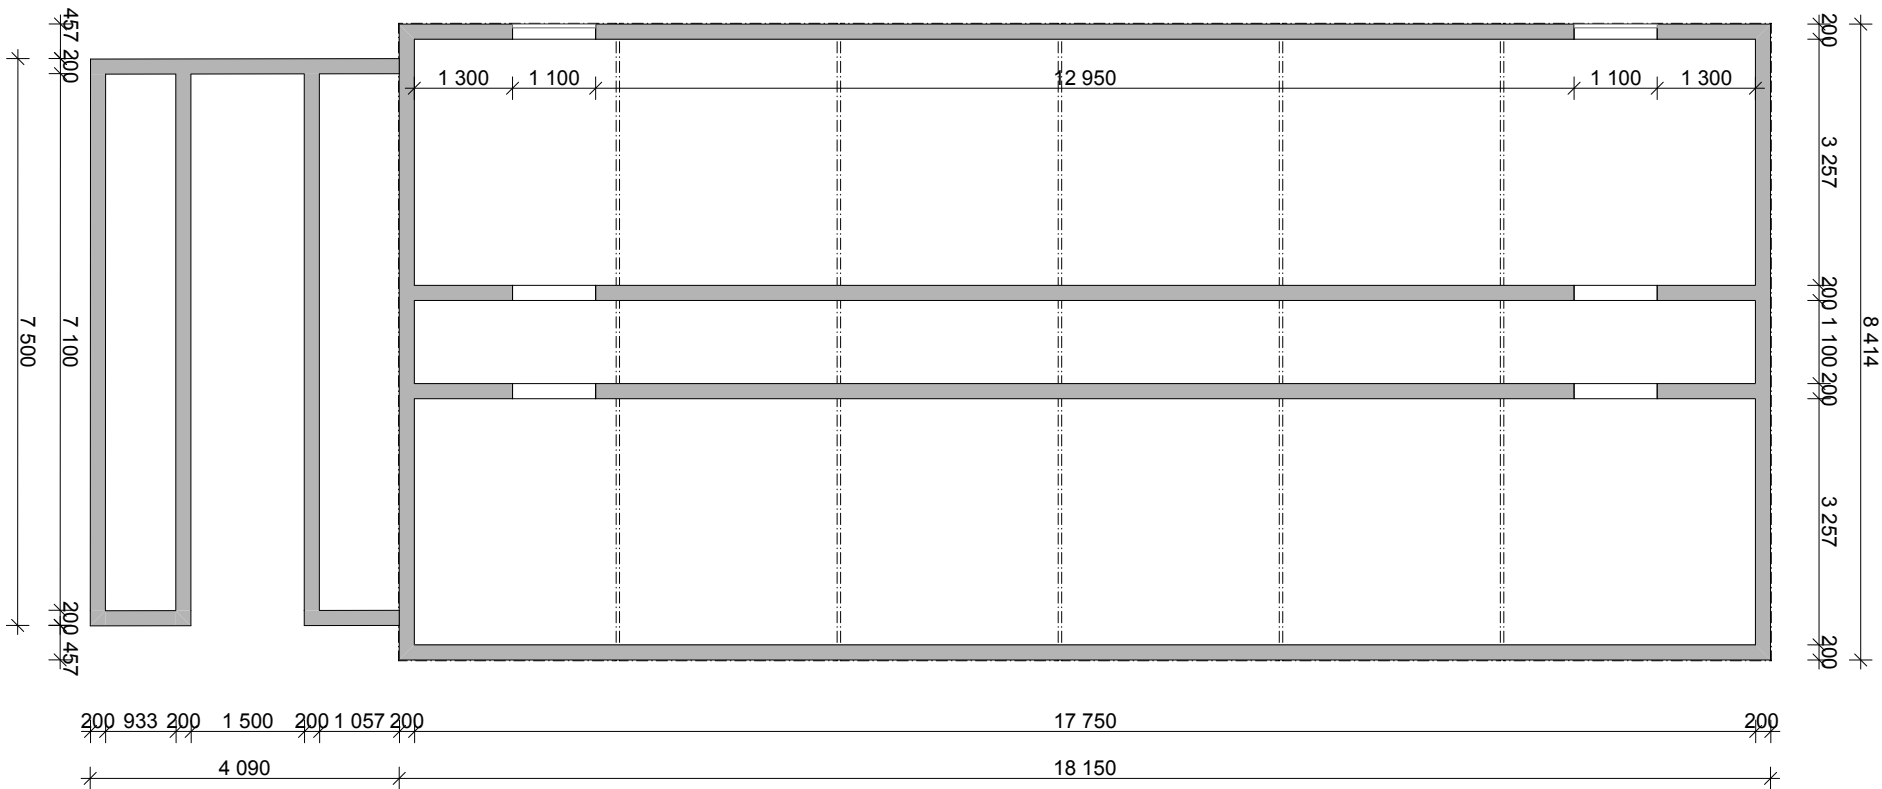

Prosjekt: Valestrand - Bustader	Kontroll prosjekt:	
	Sign.:	Kontroll:
Tiltakshaver: Osterøy kommune Postboks 1 5293 Lonevåg	Gnr./Bnr./Festenr.: 137/8	
Prosjekterende: Arkitektgruppen Cubus AS Valkendorfs gate 9 5012 Bergen ARKITEKTGRUPPEN CUBUS	Dato 28.01.2021	
	Målestokk: 1:100 (A3)	
	Tegning: Underetasjeplan	
Tegningsnr.: A20-01		