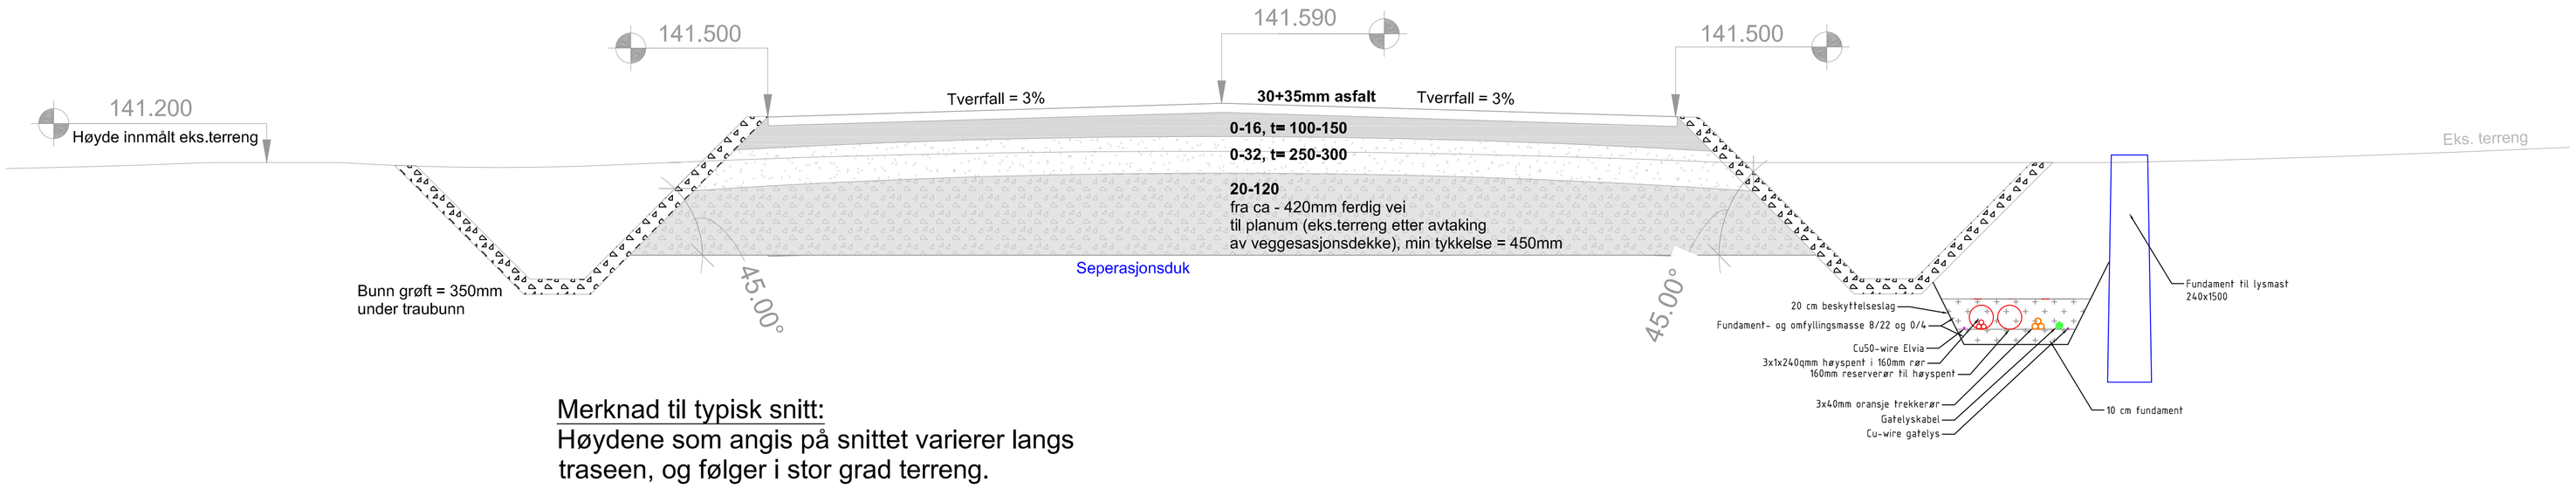

Merknad til typisk snitt:
Høydene som angis på snittet varierer langs traseen, og følger i stor grad terreng.
Forhold mellom veioppbygning og terreng vil derfor være tilsvarende som på snitt - uavhengig av kote.

–	–	–	–	
REV.	REVISJONS TEKST	DATO	SIGN.	
KUNDE: Sør Odal Kommune		Skala:	Tegnet:	Godkjent:	Erstatter tegn. nr. –
PROSJEKT: Hernesmoen Næringspark		1:25 (A1)	SH	JF	Dato: 09.04.21
DETALJ: Grøftesnitt elektro – – –					FIL: 20141
Hallås		Tegning nr: E-010			Revisjon nr.: –