


Stake-/Spylekum 600 stigerør prinsipptegning

TYPISK STAKE-/INSPEKSJONSKUM

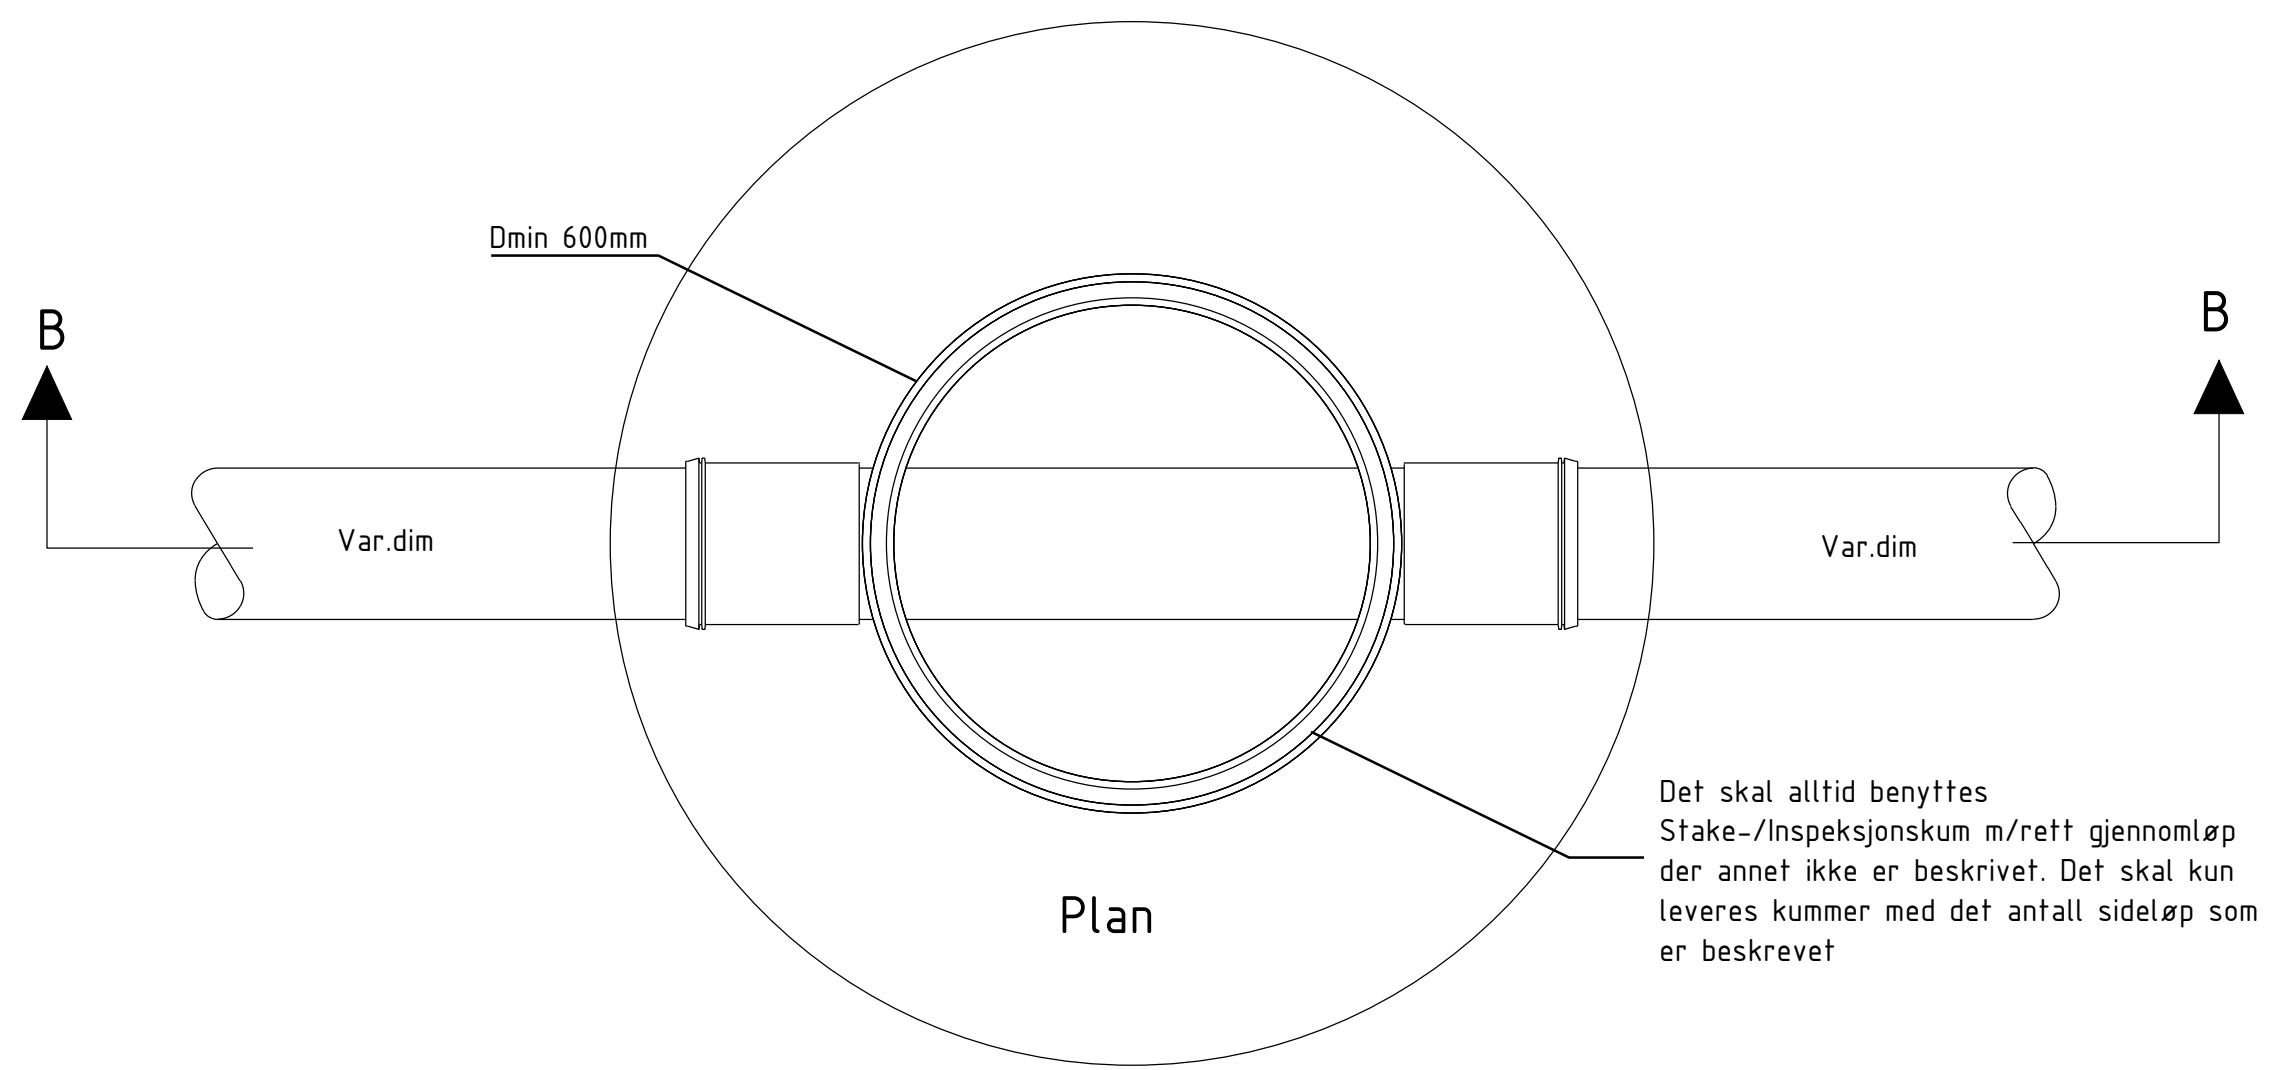

ANMERKNINGER

Kumlokk: I vei:
Kumlokk skal ha tett pakning


Kummer som skal overtas av kommunen skal ha kumlokk med kommunevåpen

Utenfor vei:
Betonglokk NS 3126 med vekt 75 kg.
Topp kumlokk legges 30 cm over terreng

Bunnseksjon med sideløp:
Skal ha primært ha forhøyet sideløp. Alternativt skal innvendig ters benyttes på ubrukt sideløp


Kommunnens VA norm

SPYLE/STAKEKUM I VEI MED AVLASTNINGSPLATE OG TOPPRING

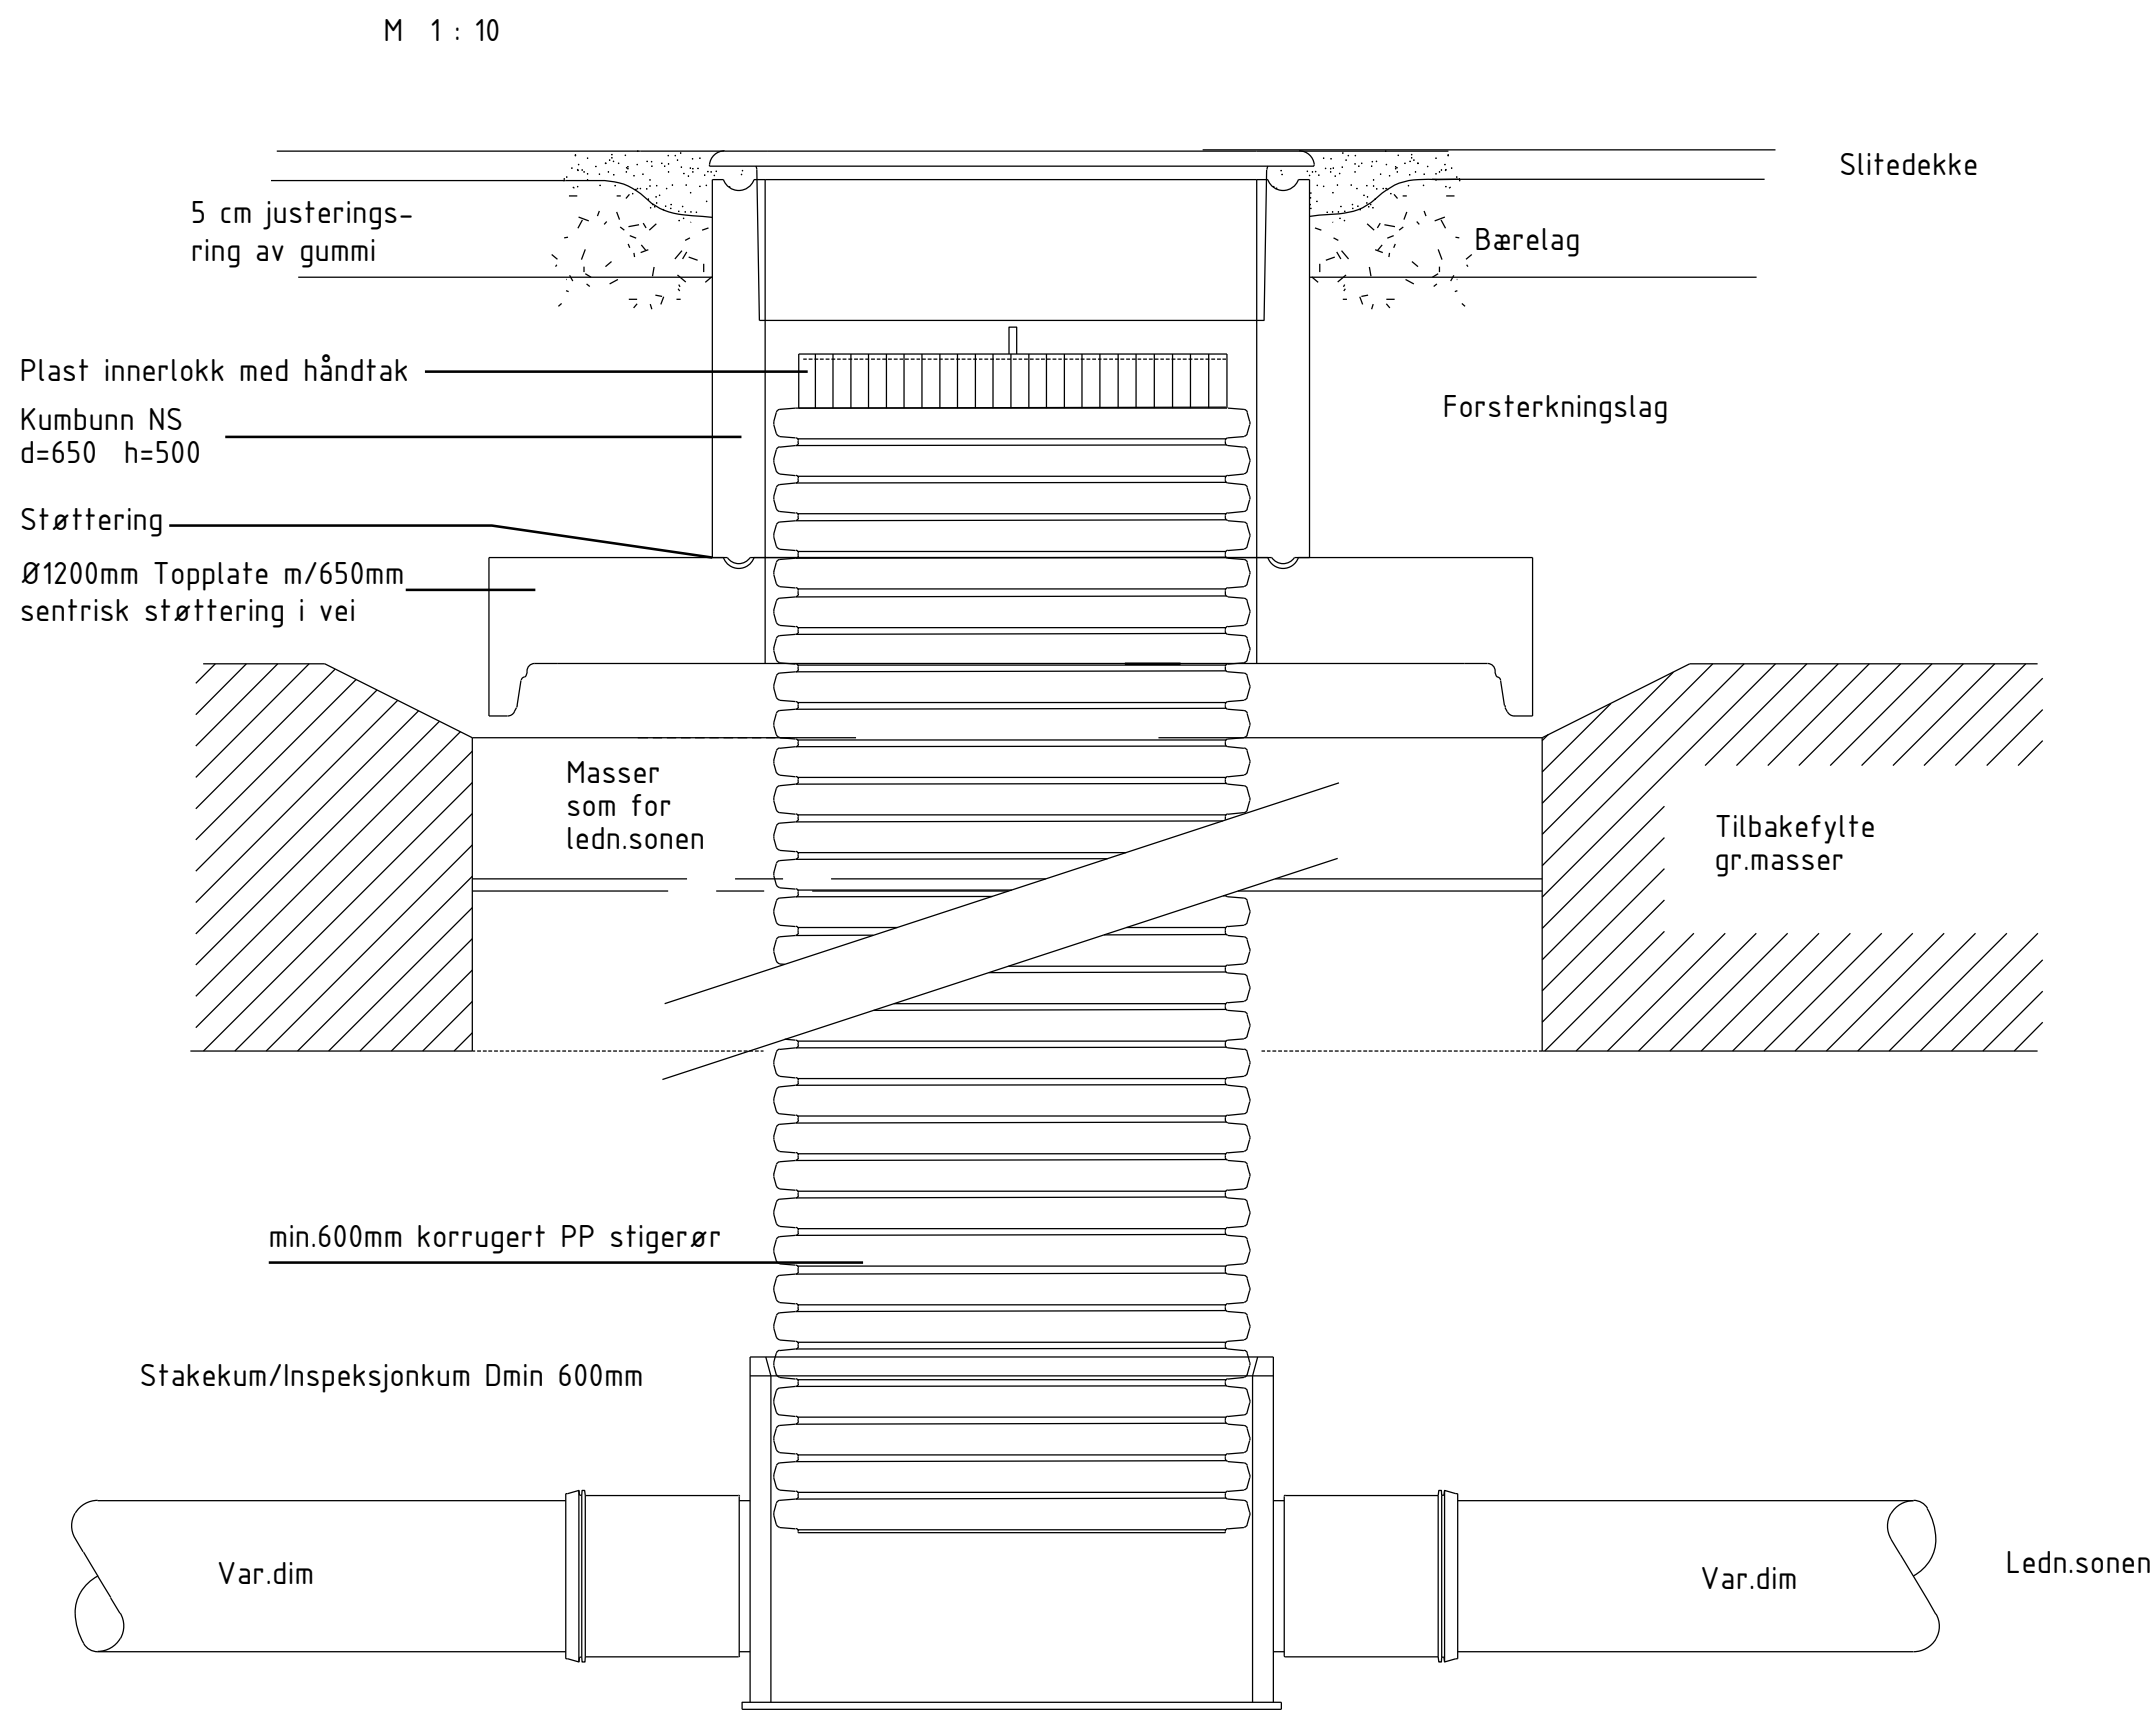

Snitt B-B

PRINSIPPSKISSE SPYLE/STAKEKUM

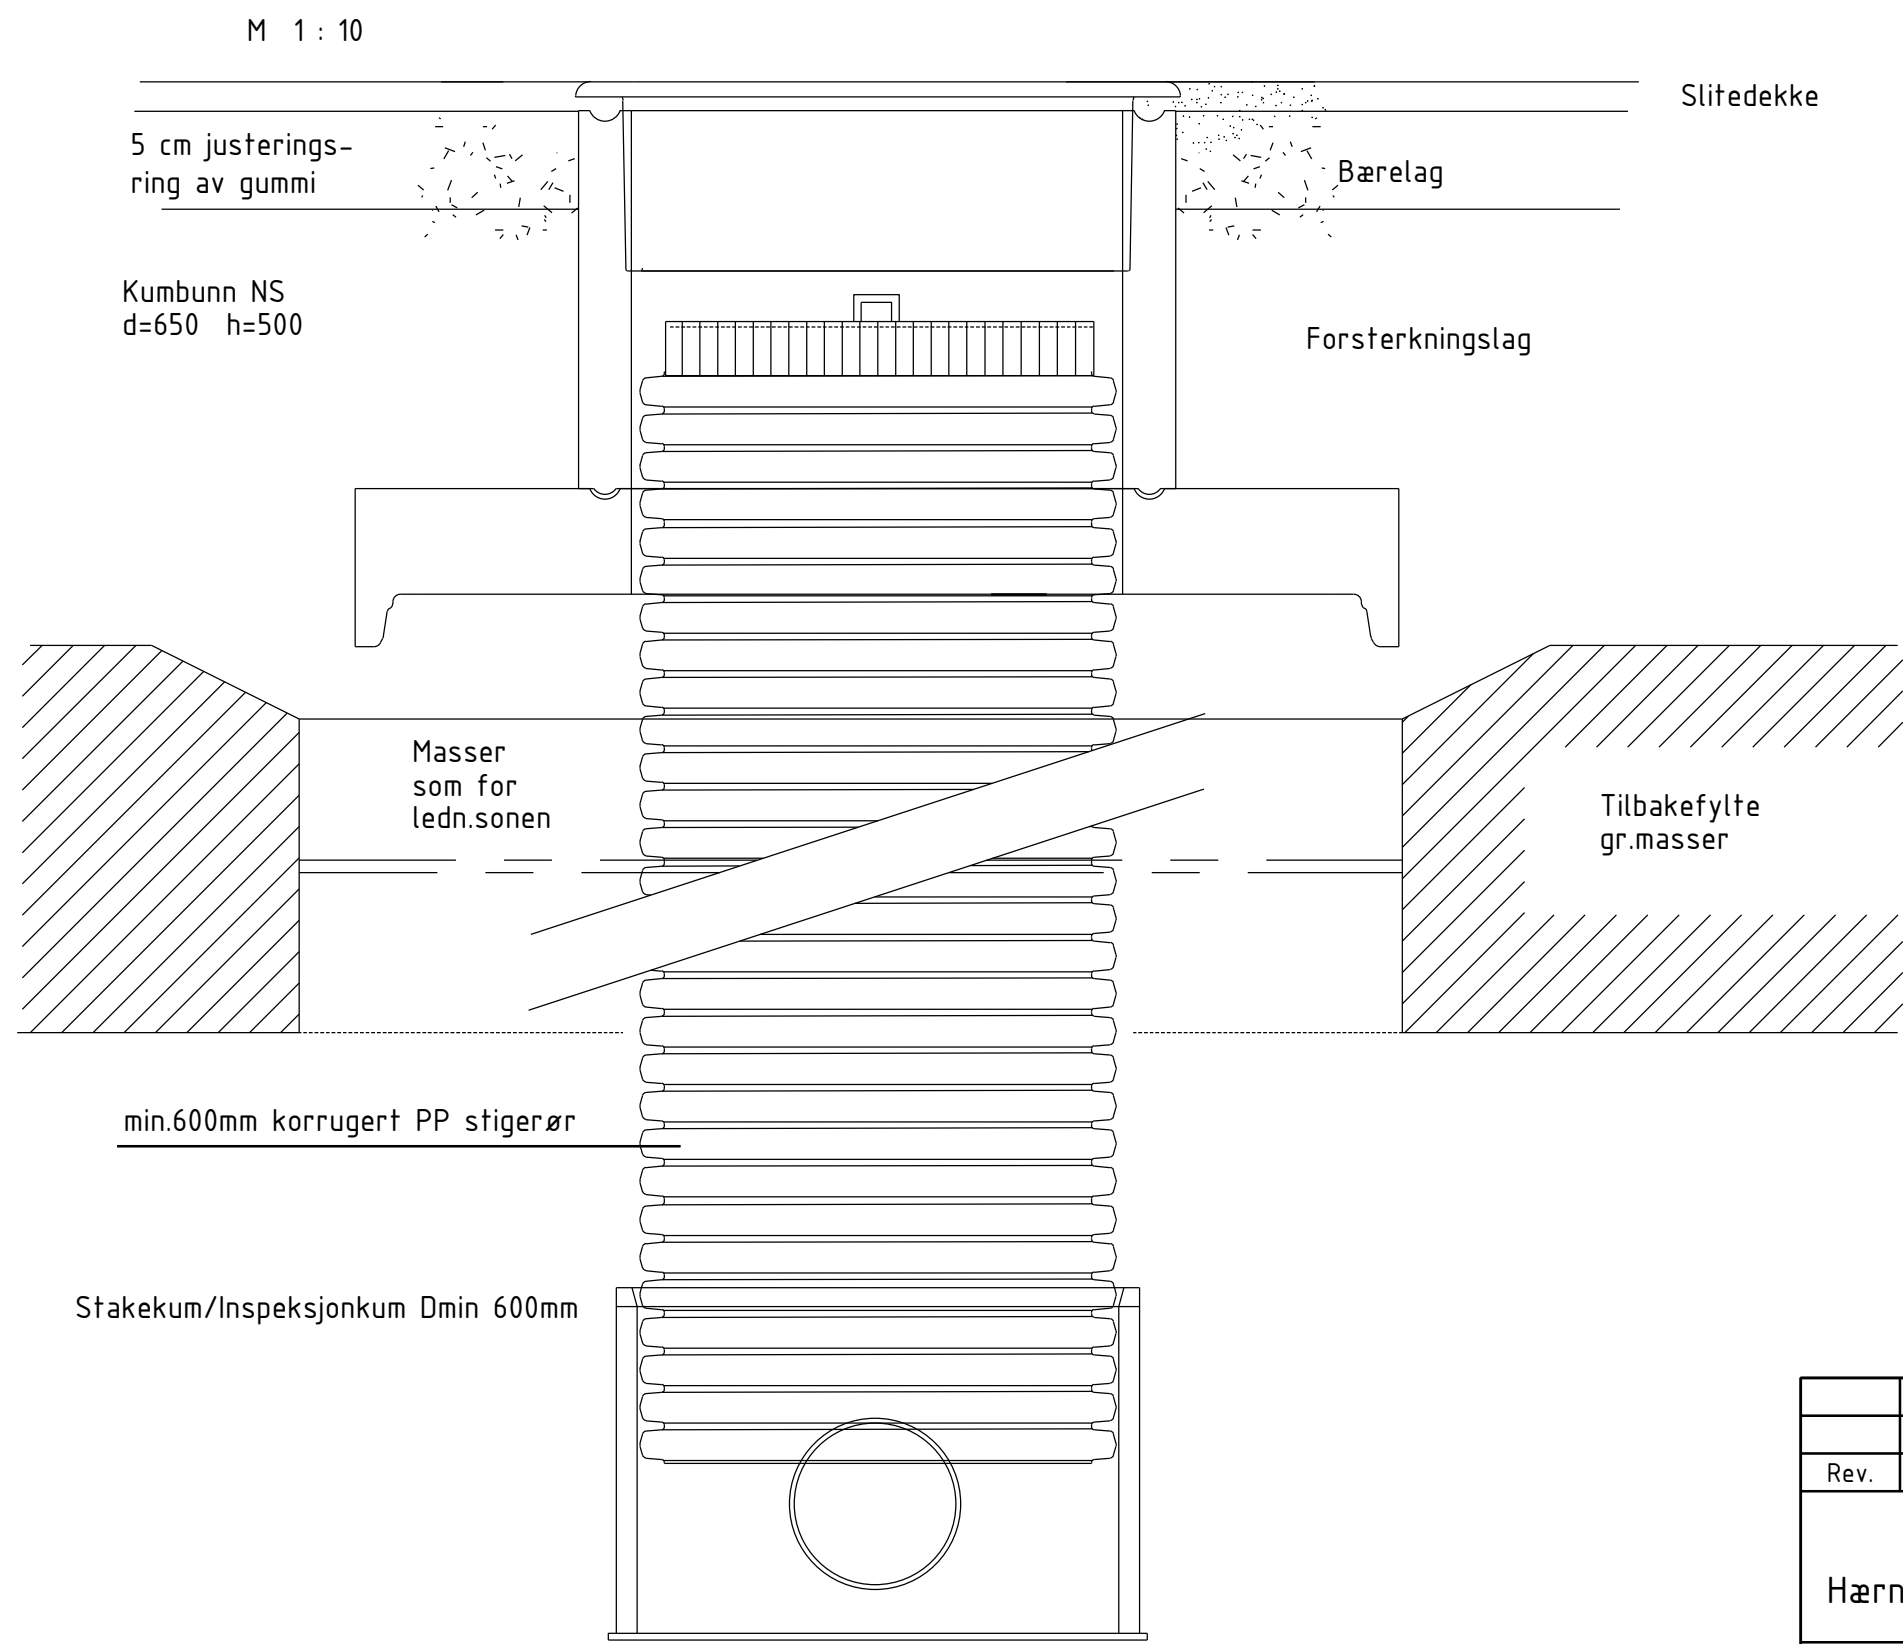

Rev.	Revisjonen gjelder	Tegnet	Kontr.	Godkjent	Dato
Hærnesmoen		Tegnet	WVO		
		Kontr.	EKo		
		Godkjent	EKo		
VA		Prosjektnummer	1731		
Type-tegning		Arkivreferanse			
Stake-/spylekum 600		Erstatn. for			
		Målestokk	1:10		
Søknadstegning		Arkformat	A1		
		koordinatssystem			
		Tegning nr.	GH11		Rev.