


- Spillvann:
- 1. 1 stk 630-160 rettløpskum
 - 2. 1 stk 650 btg. toppring komplett m/ lokk og ramme
 - 3. 1 stk 1200 avlastningsplate

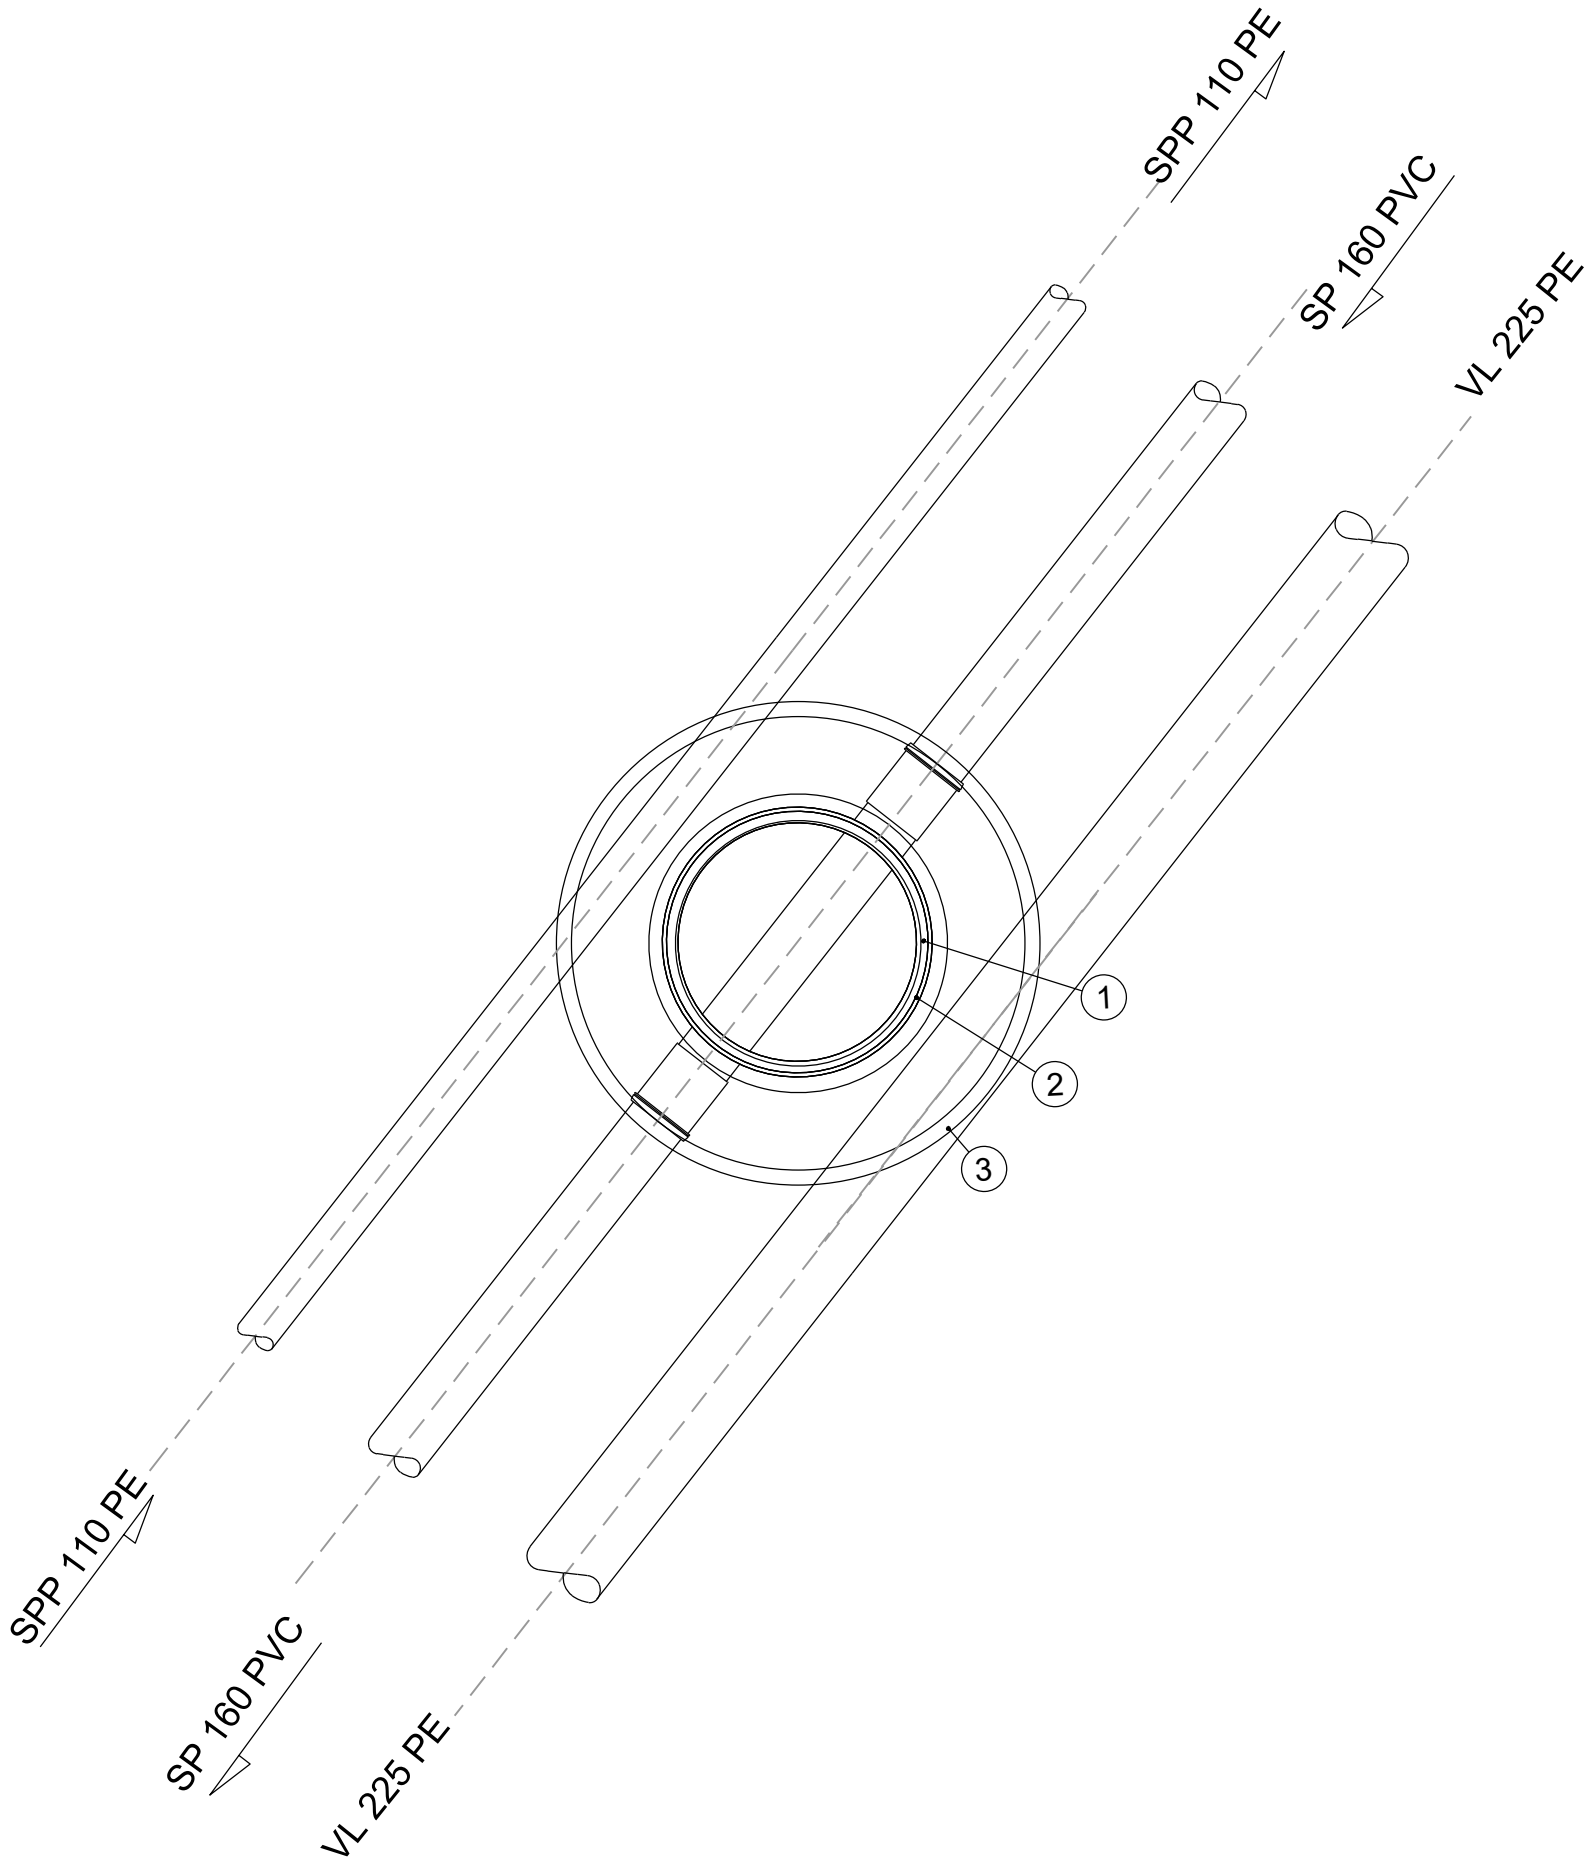

Merknad:

- Nødvendig tilpasningsdeler
- Vertikalbend inngår ikke i tegning
- PE-ledninger speilsveises, der det ikke er mulig benyttes PE el-muffe
- Overgang mellom DV - PVC inngår ikke i liste
- Konsoll iht VA-Miljøblad nr.112

Henvisninger:

- VA-norm for Sør-Odal
- Aktuelle VA-miljøblader

Merknader



Rev.		Revisjonen gjelder		Tegnet	Kontr.	Godkjent	Dato
Sør-Odal kommune		Hærnesmoen		Tegnet	SBj	Godkjent	19.05.2021
VA anlegg		Kumgruppe 1		Kontr.	EKo	Godkjent	MBj
Søknadstegning		Prosjektnummer		1731			
		Arkivreferanse					
		Erstatn. for					
		Målestokk		1:20			
		Arkformat		A1			
		koordinatsystem		EUREF89UTM32.NN2000			
		Tegning nr.		GH101		Rev.	