


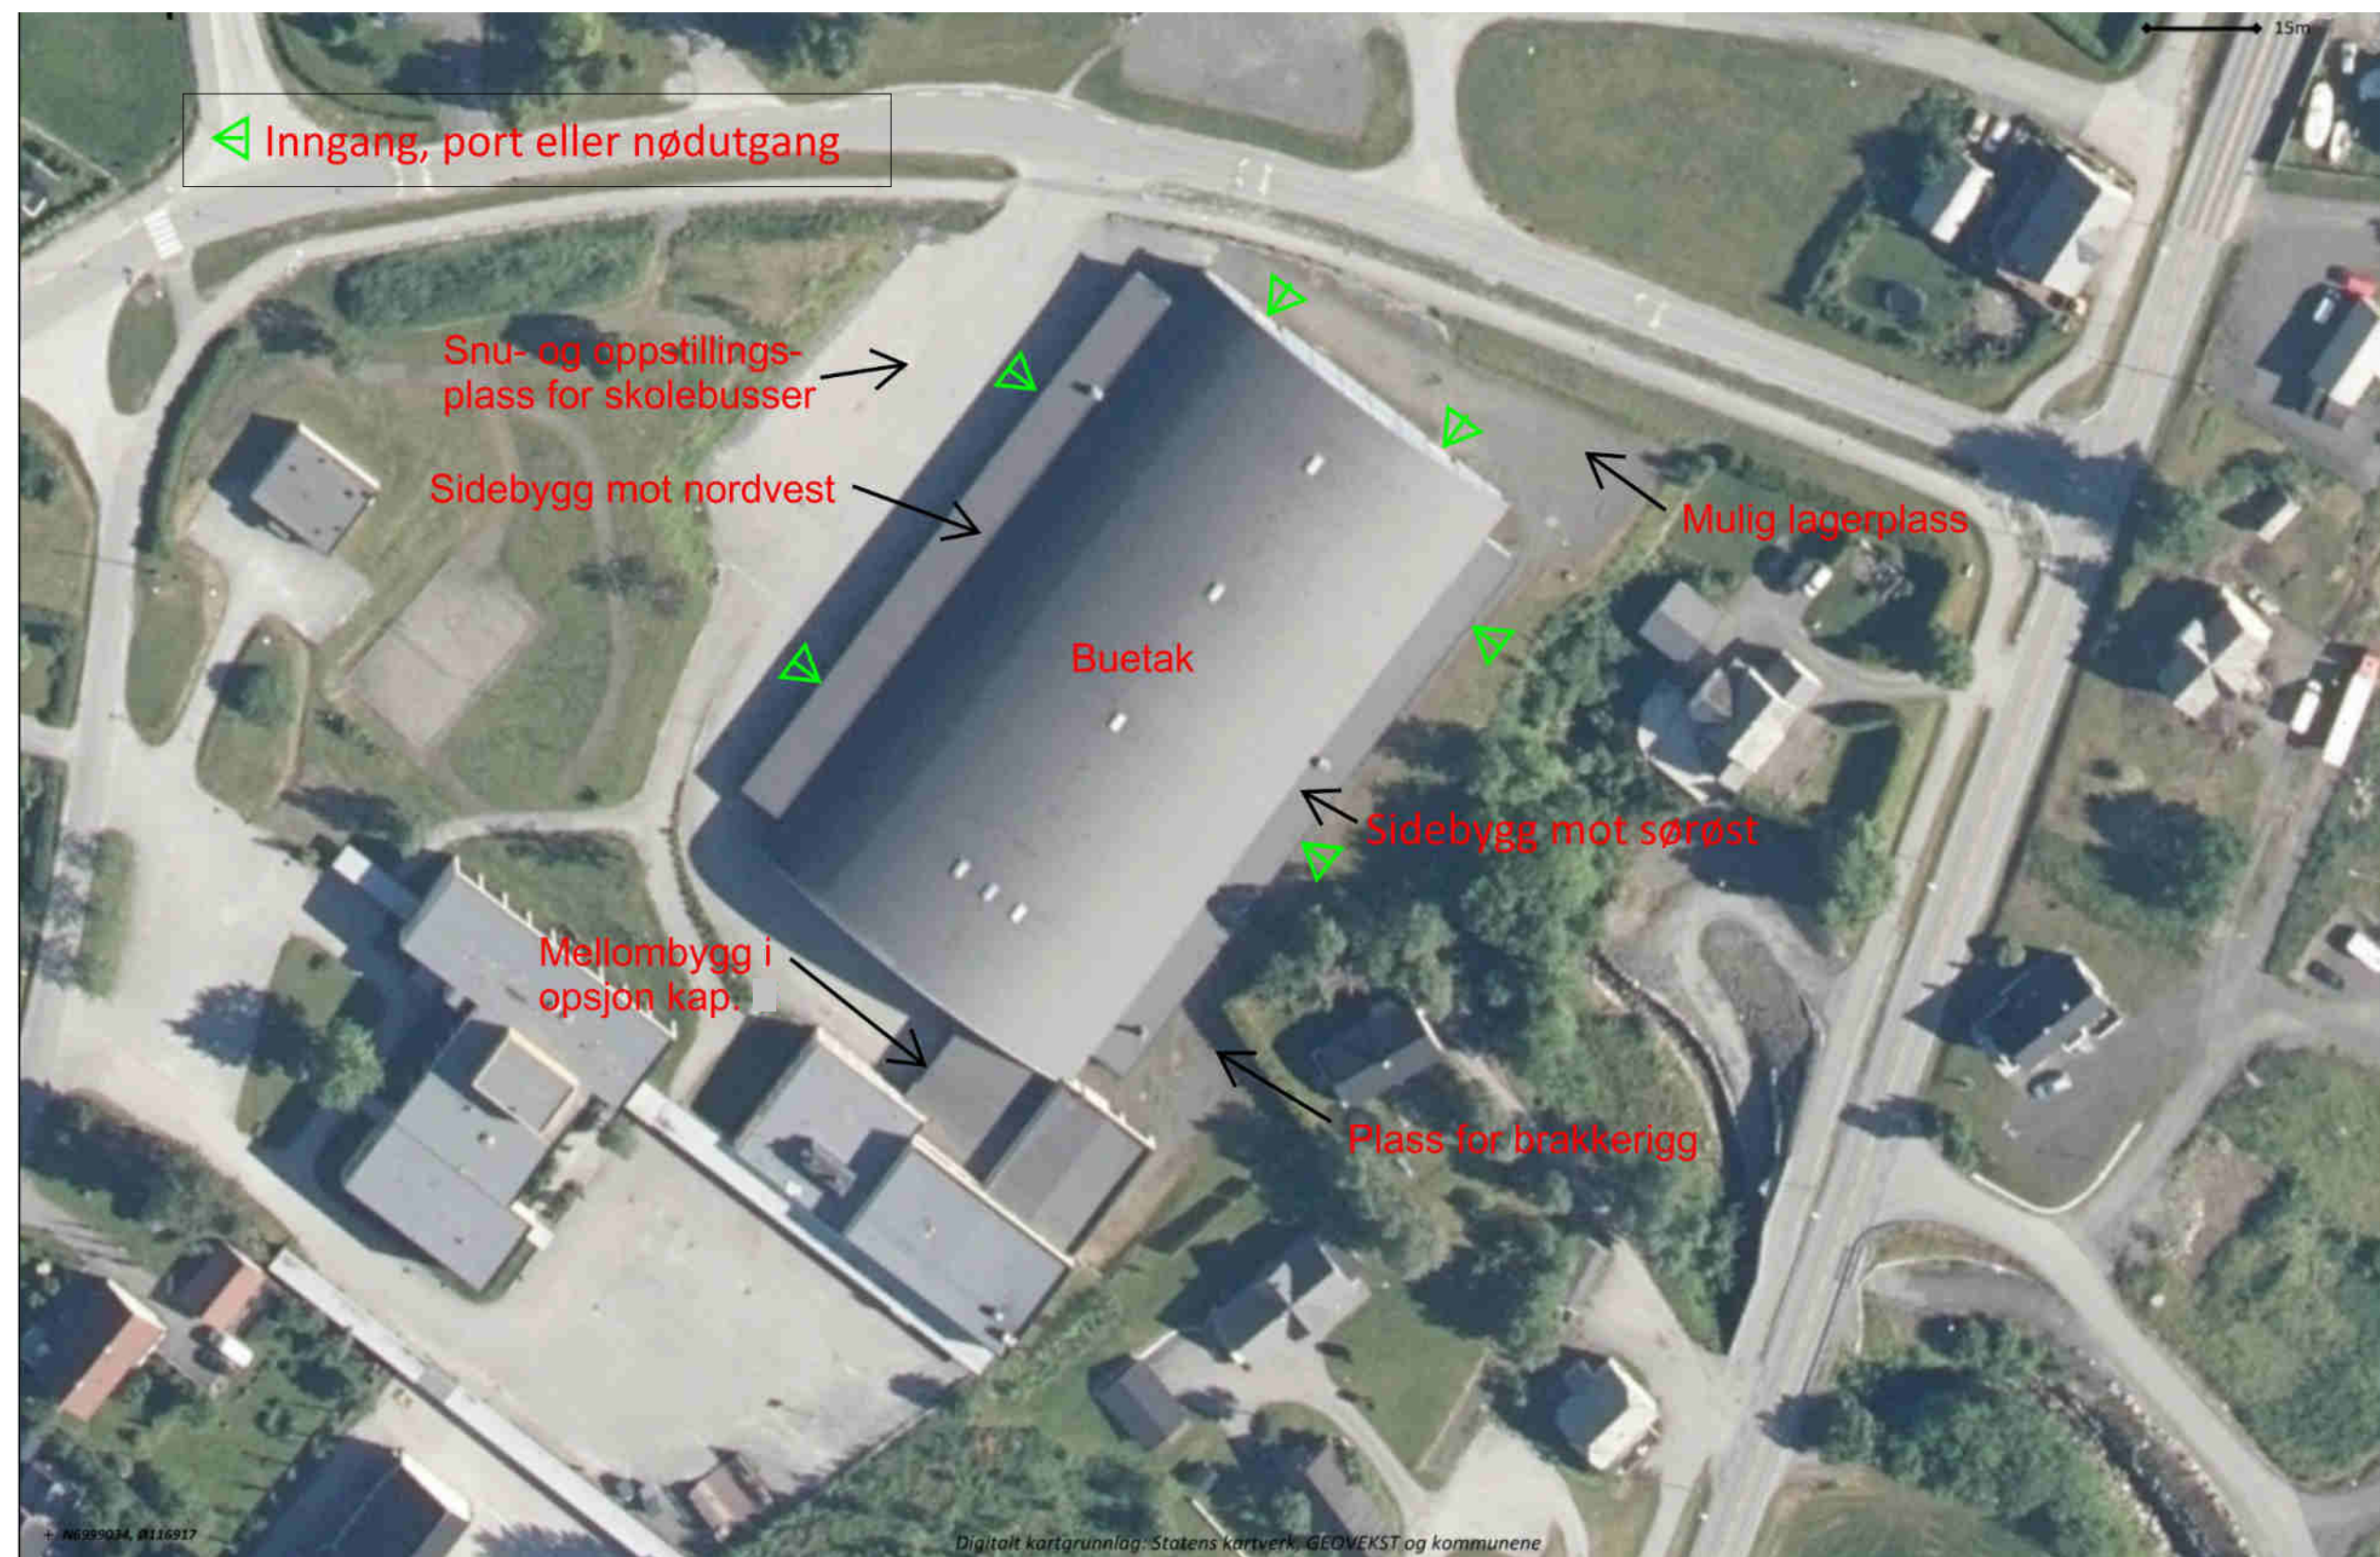

Hustadvika kommune

Tingplassen 1
6440 Elnesvågen
Epost: postmottak@hustadvika.kommune.no
Tlf: 71 26 81 00

Prosjekt:

Eidehallen

Prosjektnr.:

42409

Målestokk:

1:1000

Arkformat:

A3

Dato:

20.05.2021

Tegnet/kontrollert:

LN.

Tegningsnavn:

Utomhusplan

Revisjon dato:

Tegningsnummer:

313005-00-A-10-001

Revisjon: