




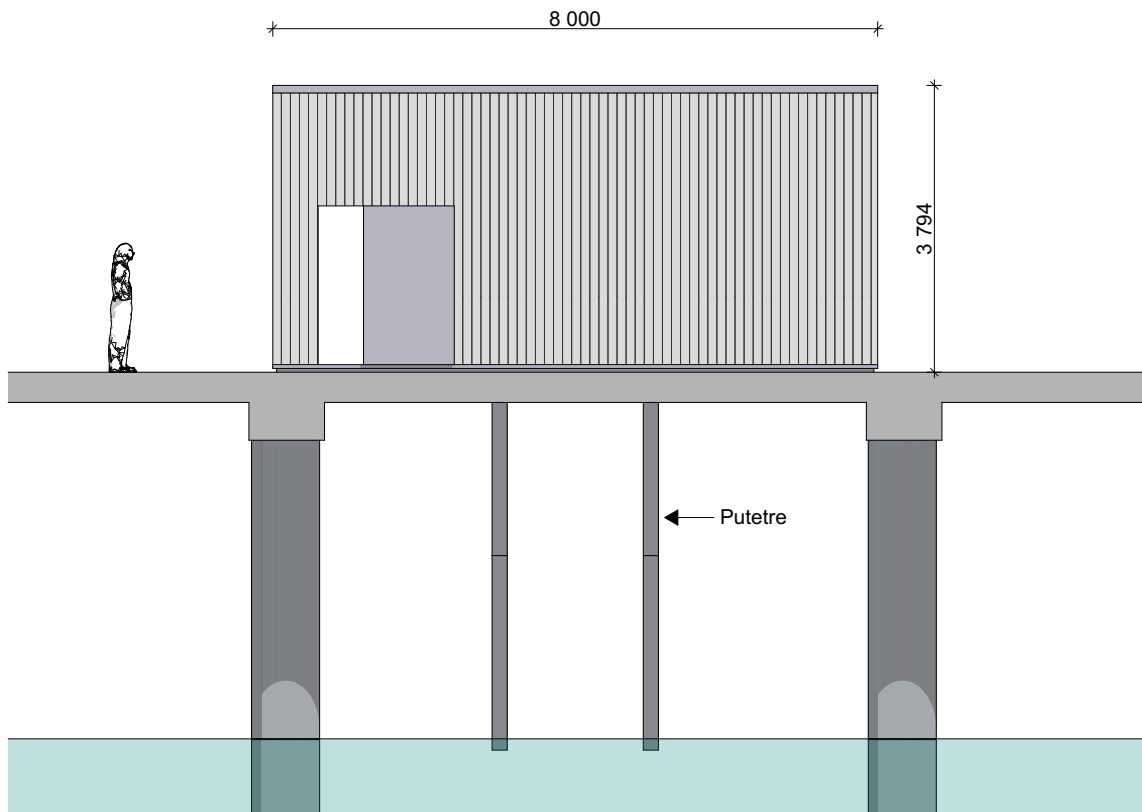


1:100 Fasade 1

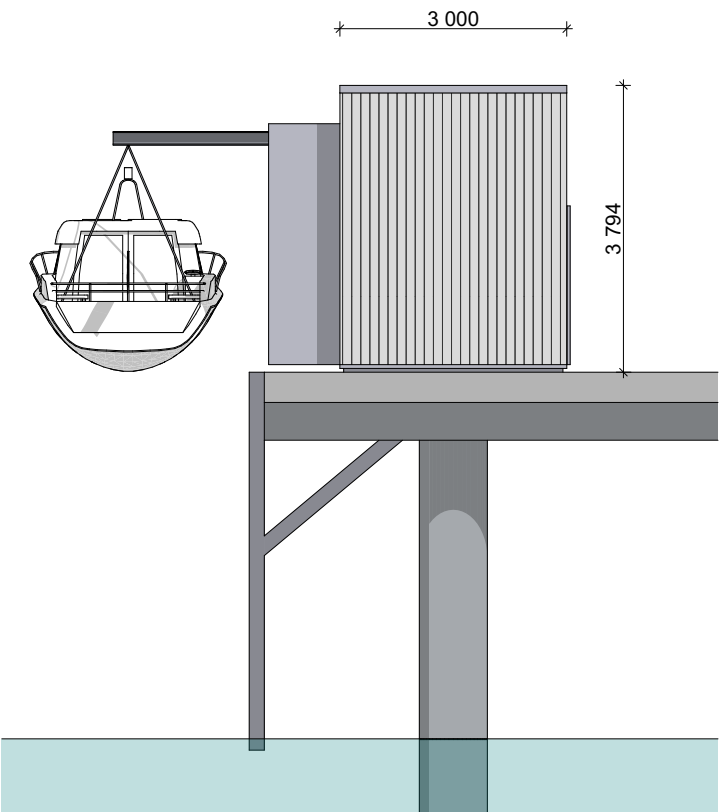


1:100 Fasade 2

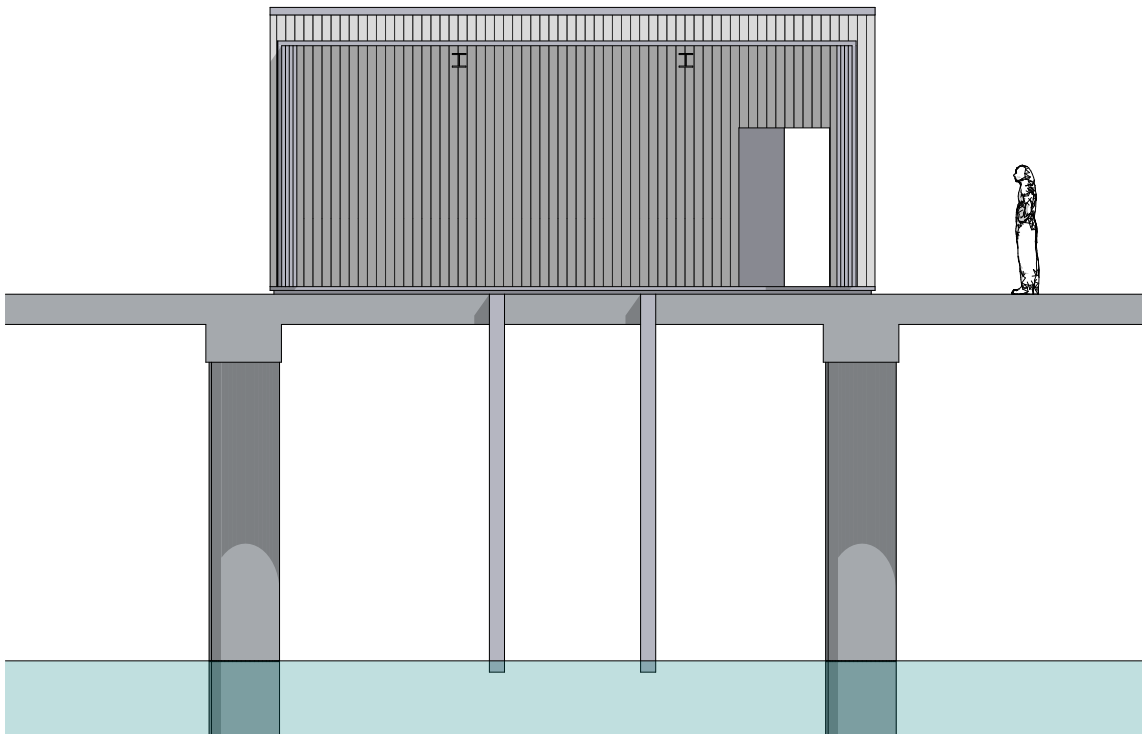

1:100 Fasade 3

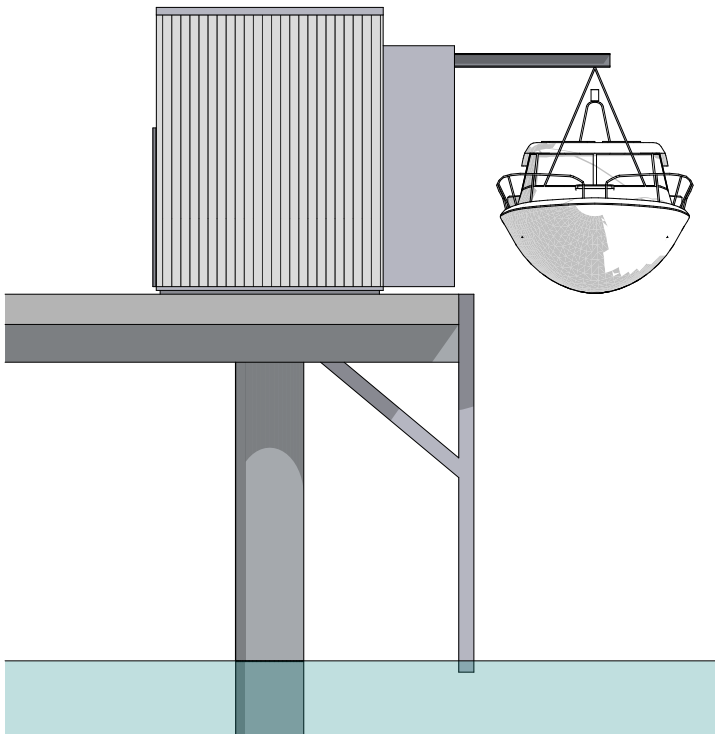

1:100 Fasade 4

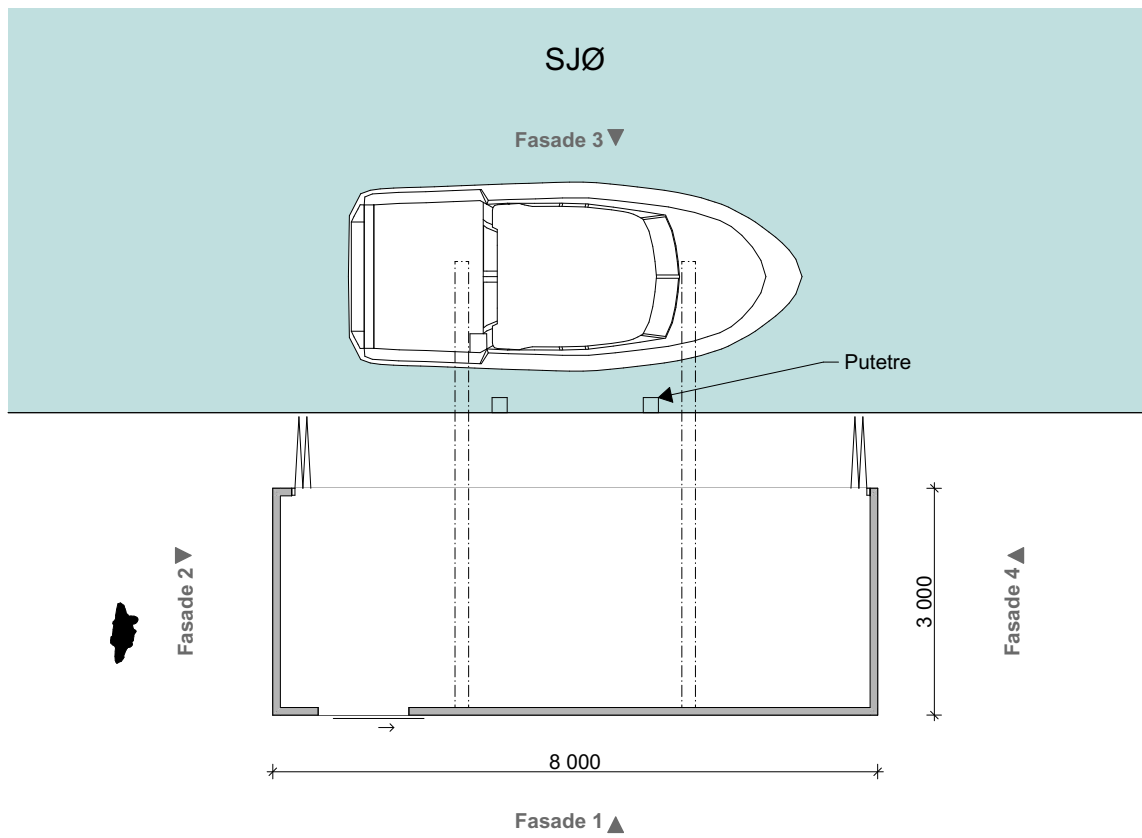

1:100 Plan

Fase	Rev.nr	Beskrivelse	Dato	Sign.	Kontroll
 FORSVARSBYGG Prosjekterende: HR Prosjekt AS					
Tegningen gjelder: Oljevernberedskap Båthus Plan og fasader			Målestokk 1:100 Prosjektnummer 540232 Dato xx.04.2021 Sign. INW		
Tegningsnummer: U			01 A 200 60 01		
Gradering			Inventarkode		
Etasje			System		
Tegn.type			Løpenr		
Fase			Rev.nr		