




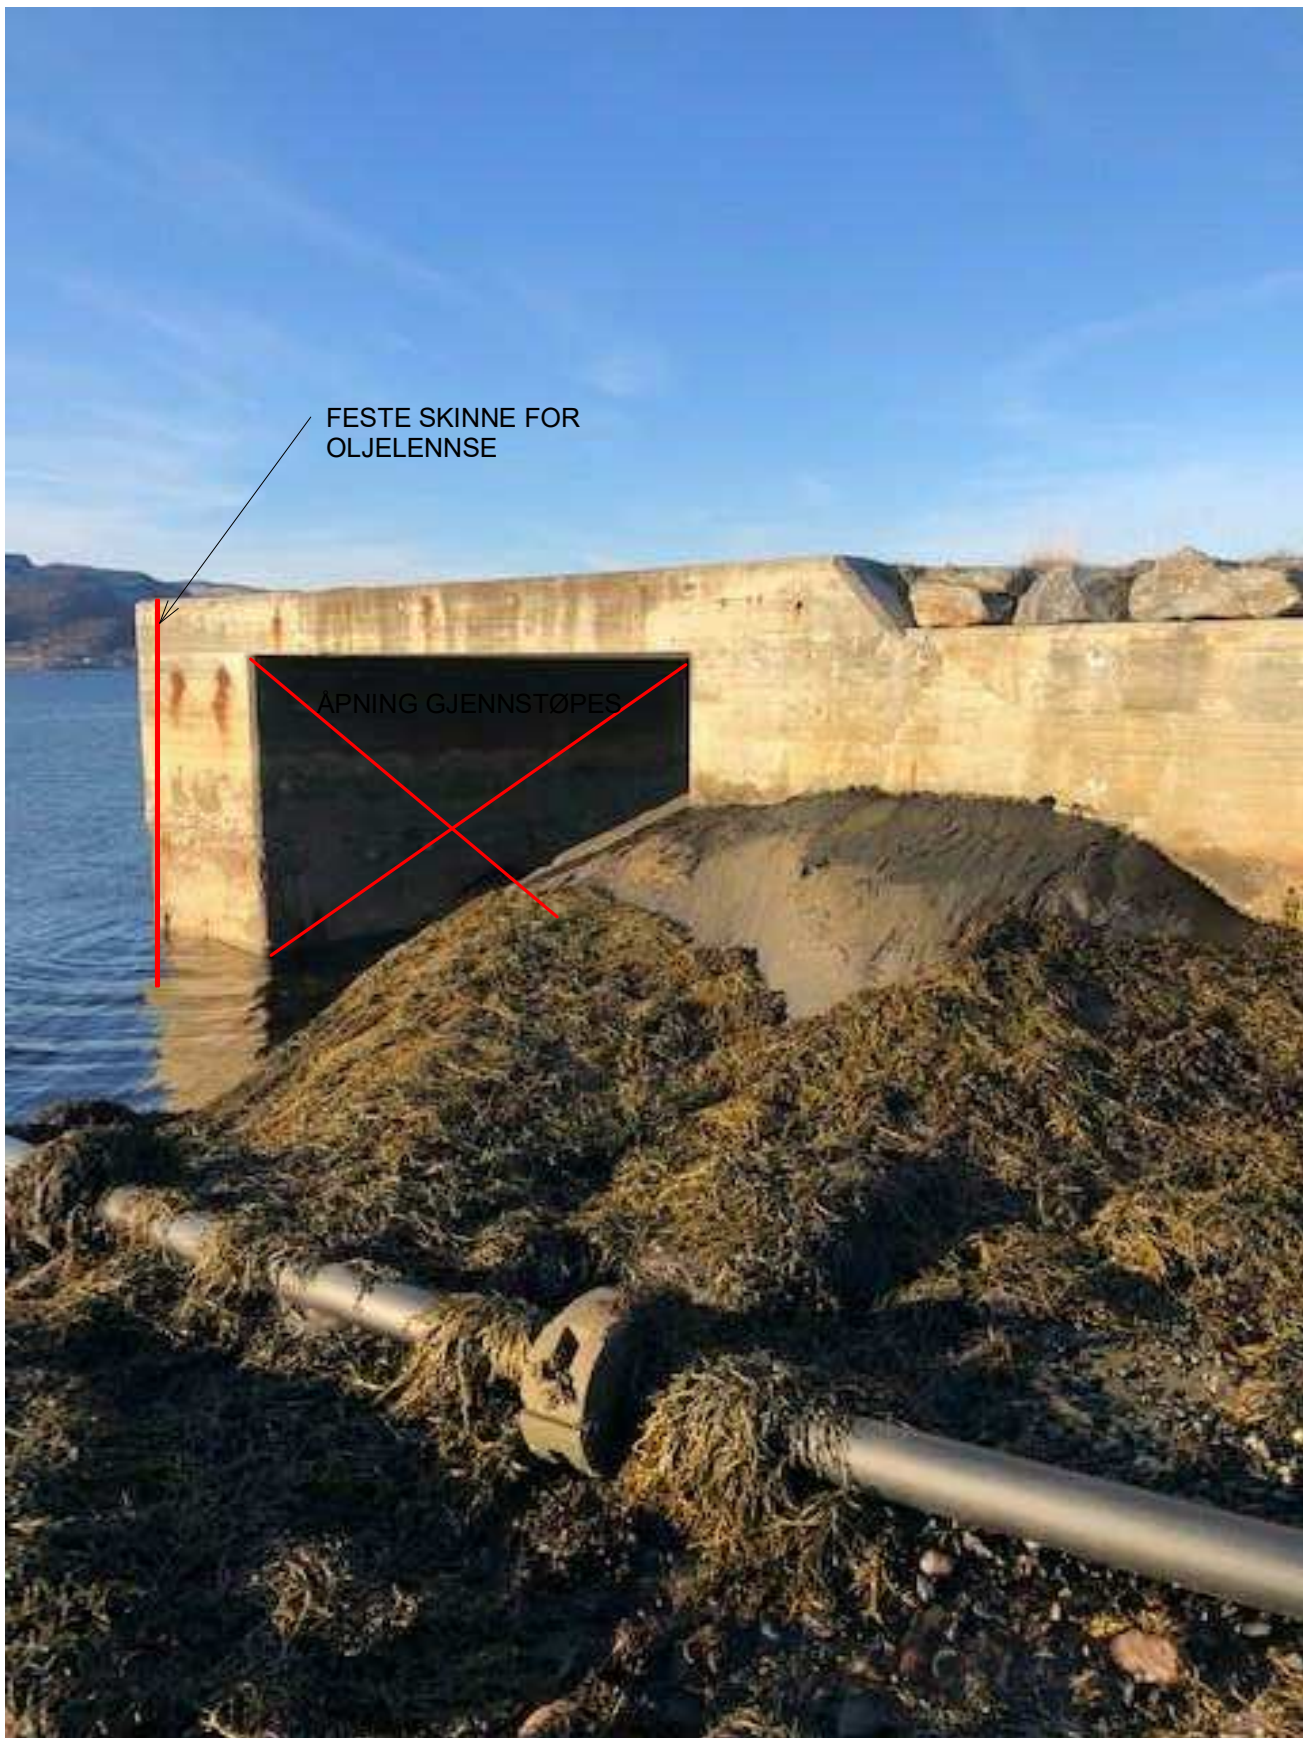


Bilde
1 : 100

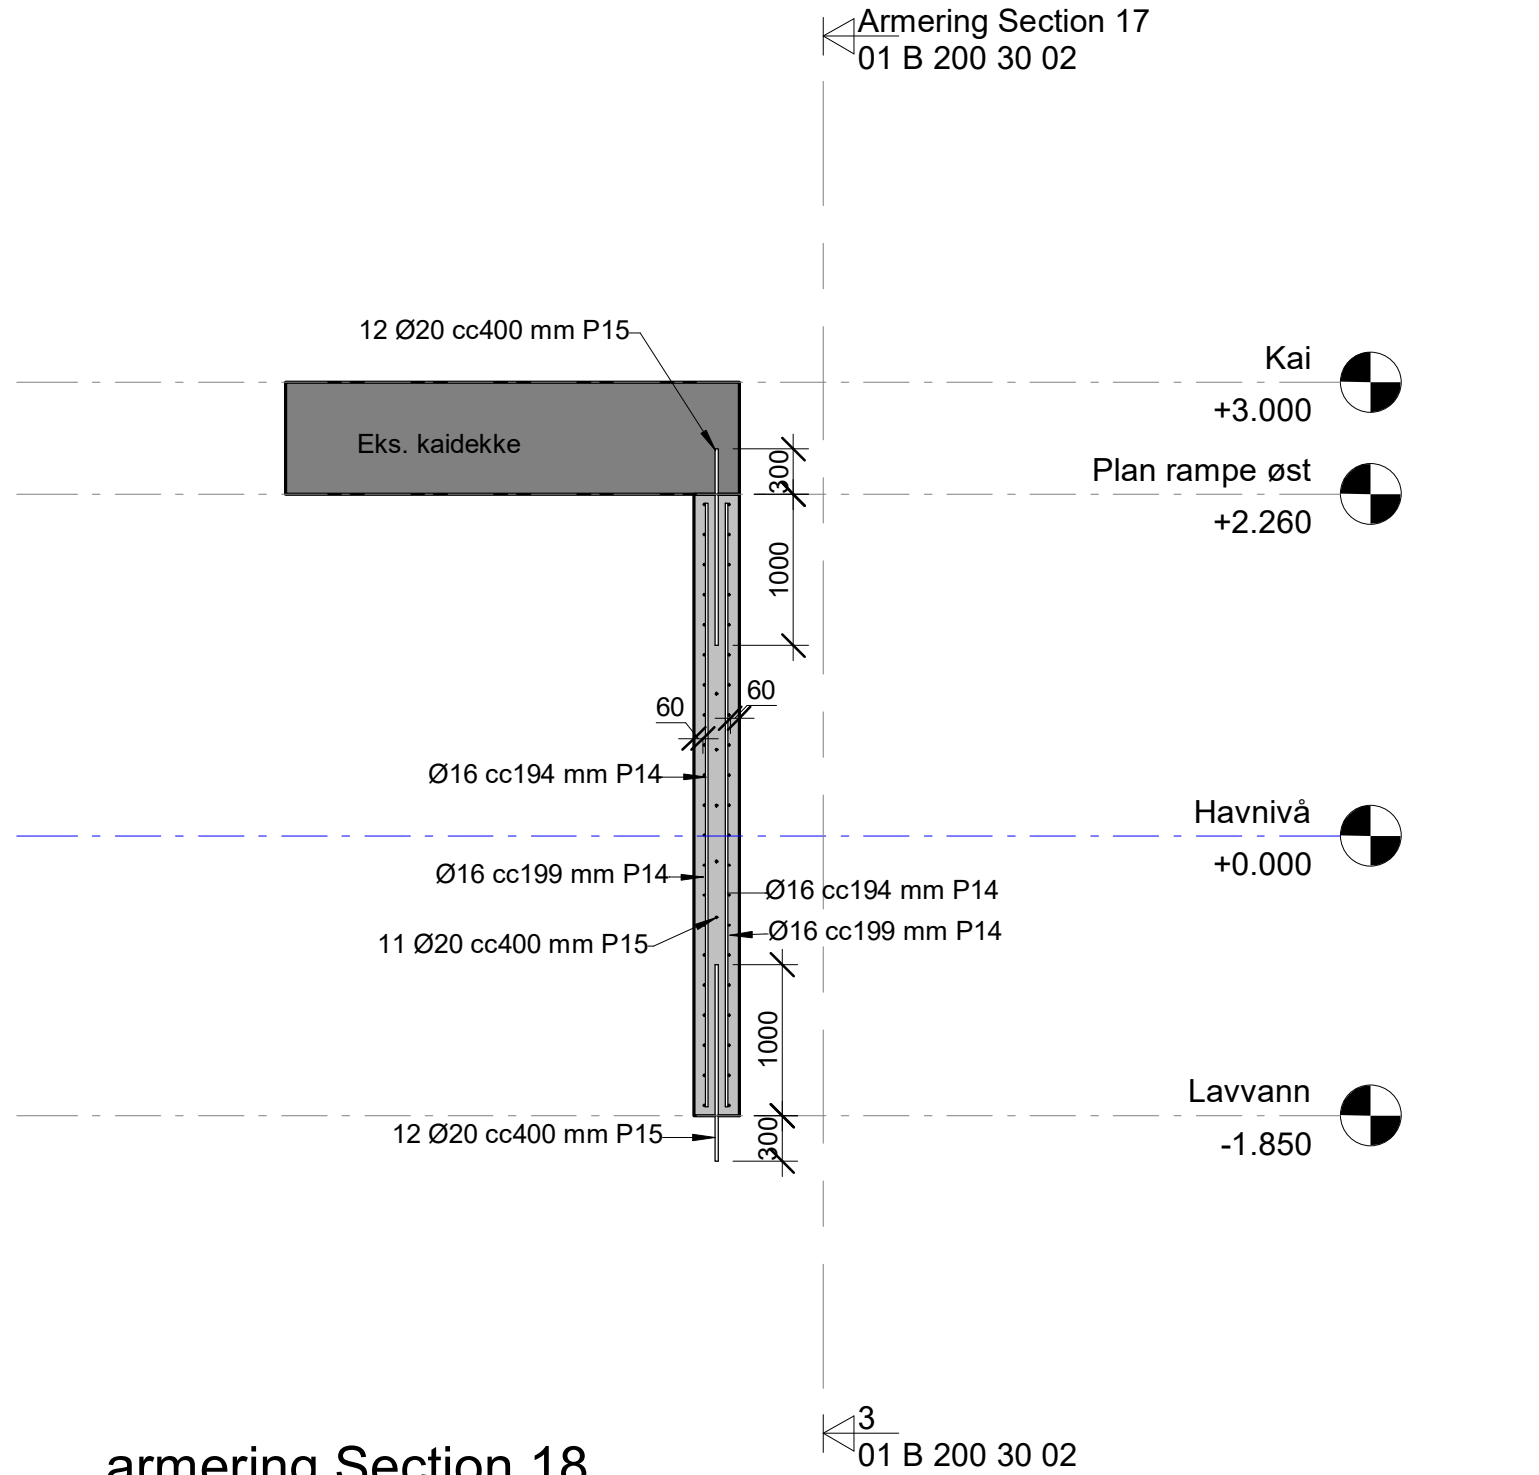

armering Section 18
1 : 50

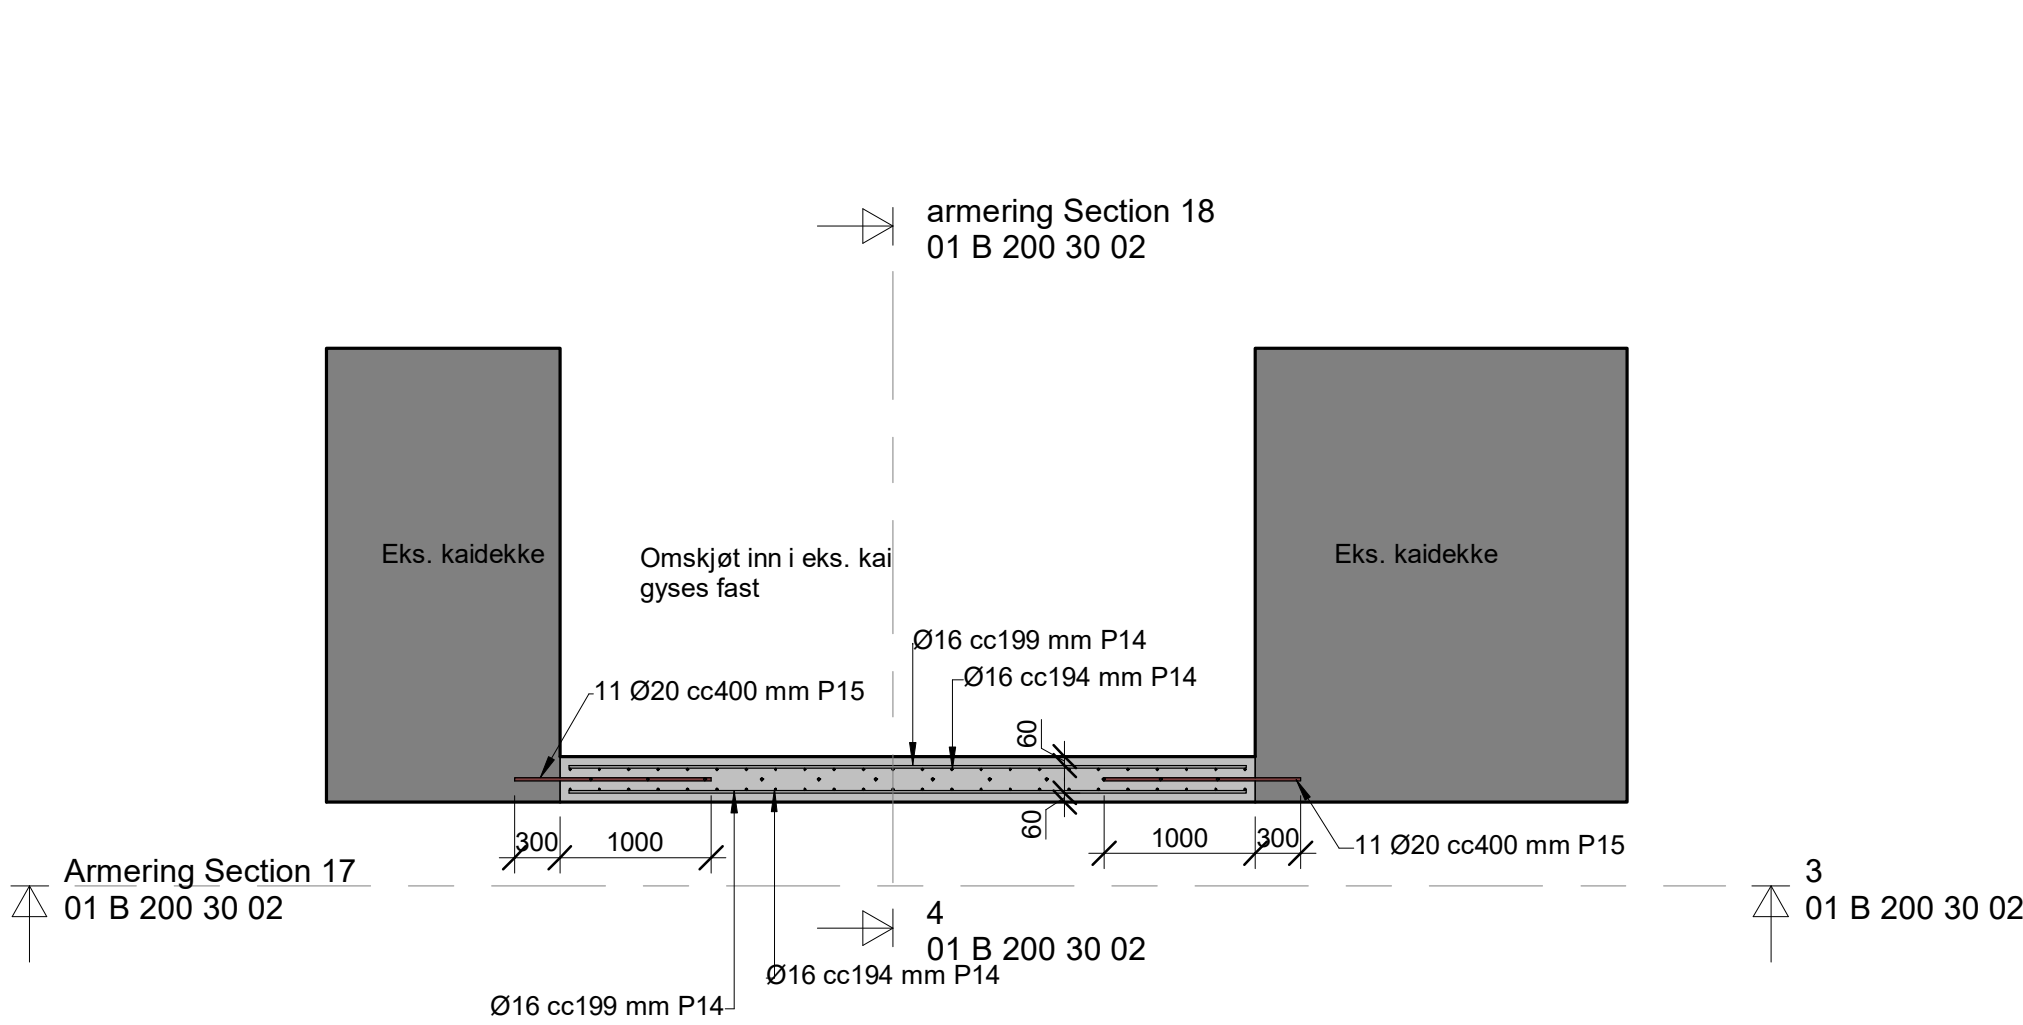

Plan armering Vest
1 : 50

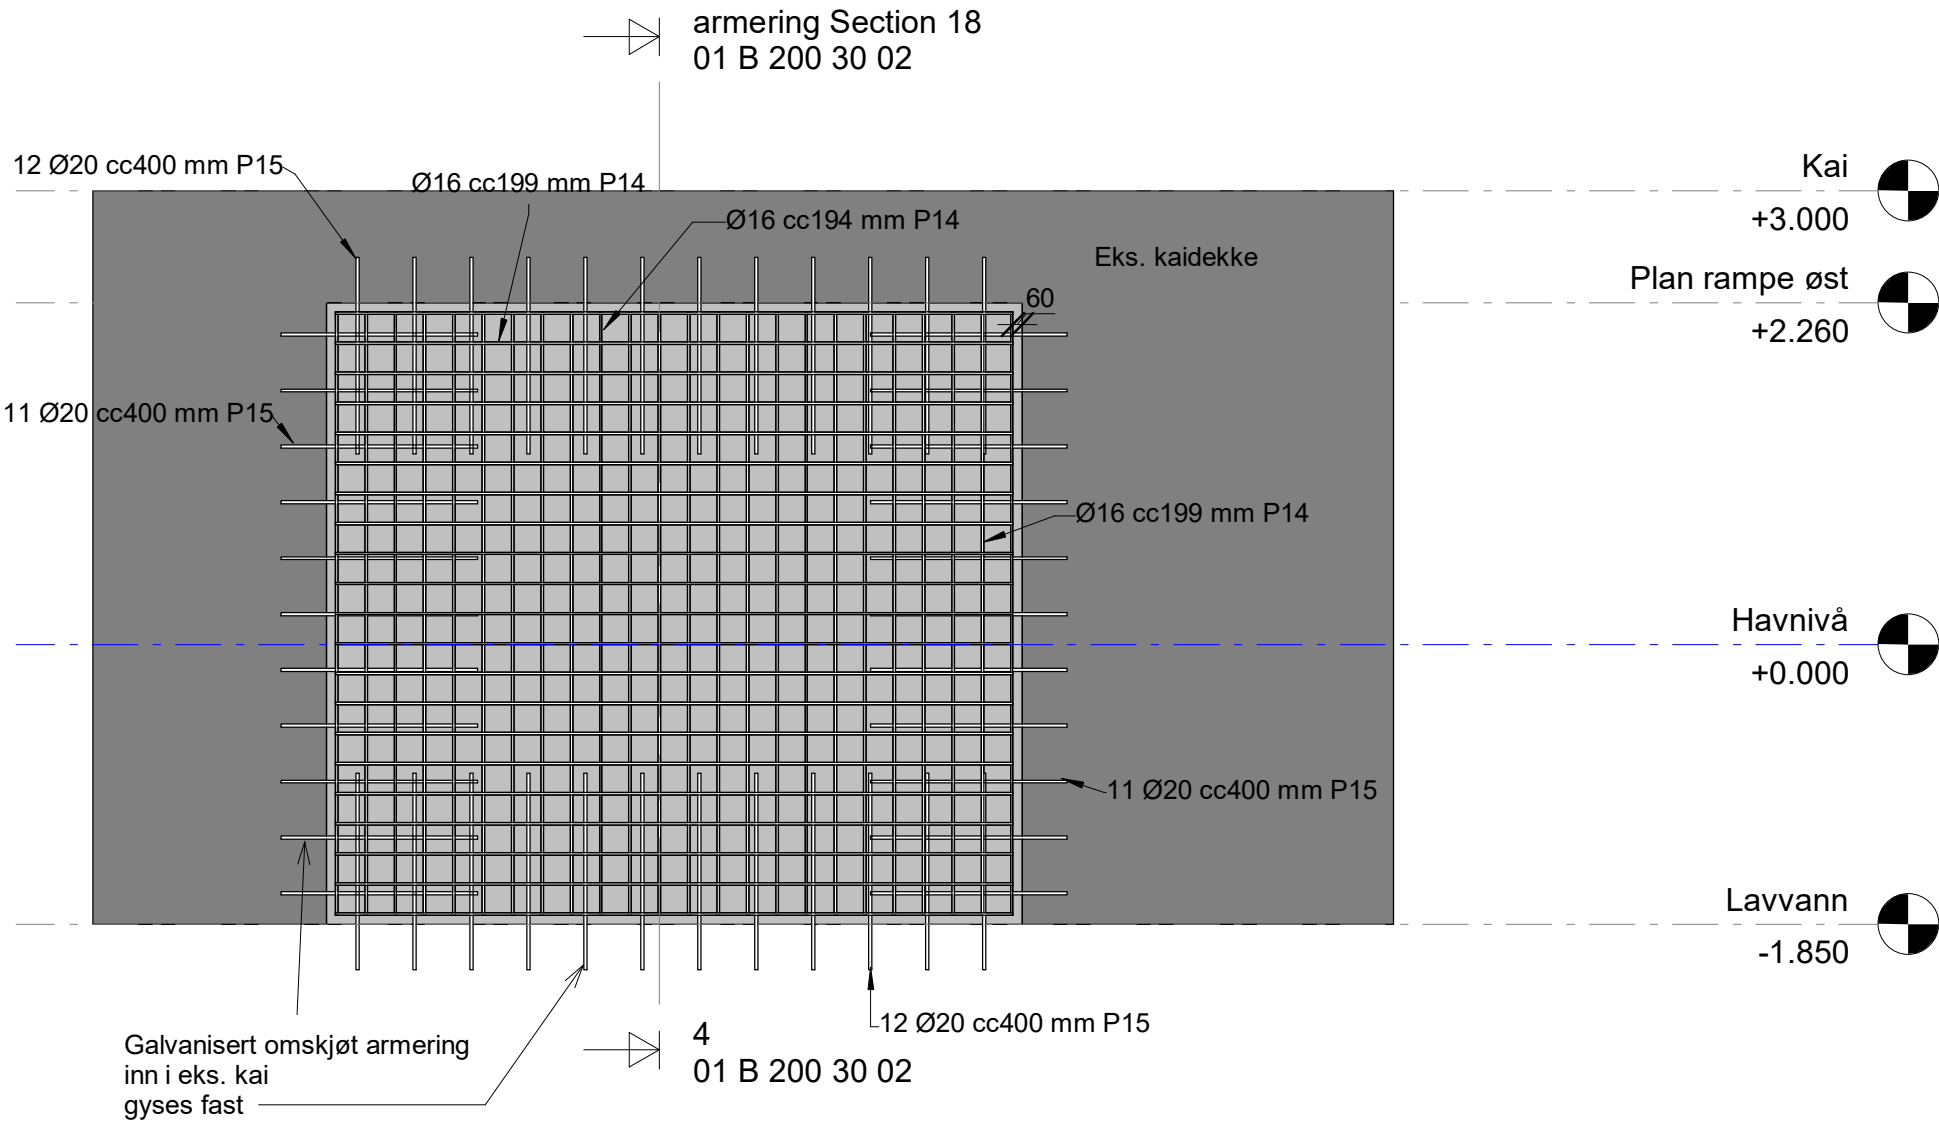

Armering Section 17
1 : 50

Betongkonstruksjoner

NS-EN 1992 / NS-EN 13670 / NS-EN 206-1							
Bygningsdel:	Betong-kvalitet:	Bestandighet s-klasse:	Eks. Klasse:	Klorid-klasse:	Armerings-klasse:	Over-dekning	
Fundamenter	B-40	MF40	SX3	0,1	B-500NC	60mm.	
Bæresystemer							
Utvendige søyler							
Yttervegg mot terreng							
Innervegger							
Plasstøpte dekker							
Plattendekker							
Hulldekker							
Heisgrube							
Gulv på grunn støp							

Toleranse for armeringsoverdekning= 10mm

Stålkonstruksjoner

NS-EN 1993 / NS-EN 1090-2				
Bygningsdel:	Stålkvalitet	Brannisolering:	Utførelsesklasse	Utførelseskrav:
Bjelker	316L			
Søyler	316L			
Plater	316L			
Bolter	316L			
Gjengestang	316L			
Sveisekvalitet:	316L	Funksjonstoleranseklasse:		

Laster

NS-EN 1991		
	Påført egenlast (kN/m2)	Nyttelast (kN/m2)
Gulv på grunn		
Dekke over plan		
Tak (Snølast)		4,4kN/m2
Terrasse / Balkong		
Vindlast:		

G	02	Div. endringer	05.11.2020	FA.	AK.
G	01	Arbeidstegning	131020	FA.	AK.
Fase	Rev.nr	Beskrivelse	Dato	Sign	Kontroll
 FORSVARSBYGG					
Prosjekterende: HR Prosjekt AS					
Tegningen gjelder: Sørreisa/Gottersjord Armering vegg for eks. kai vest, plan og snitt			Målestokk As indicated		
			Prosjektnummer 540232		
			Dato 13.10.2020	Godkjent AAL.	
			Sign. FA.	Kontroll AK.	
Tegningsnummer U xxxxxxxxxx 01 B 200 30 02 G 02					
Gradering	Inventarkode	Etasje	Fag	System	Tegn.type
			Løpenr.	Fase	Rev.nr.

NB! Ved ombygging eller endringer må alle kritiske mål kontrolleres på stedet.