
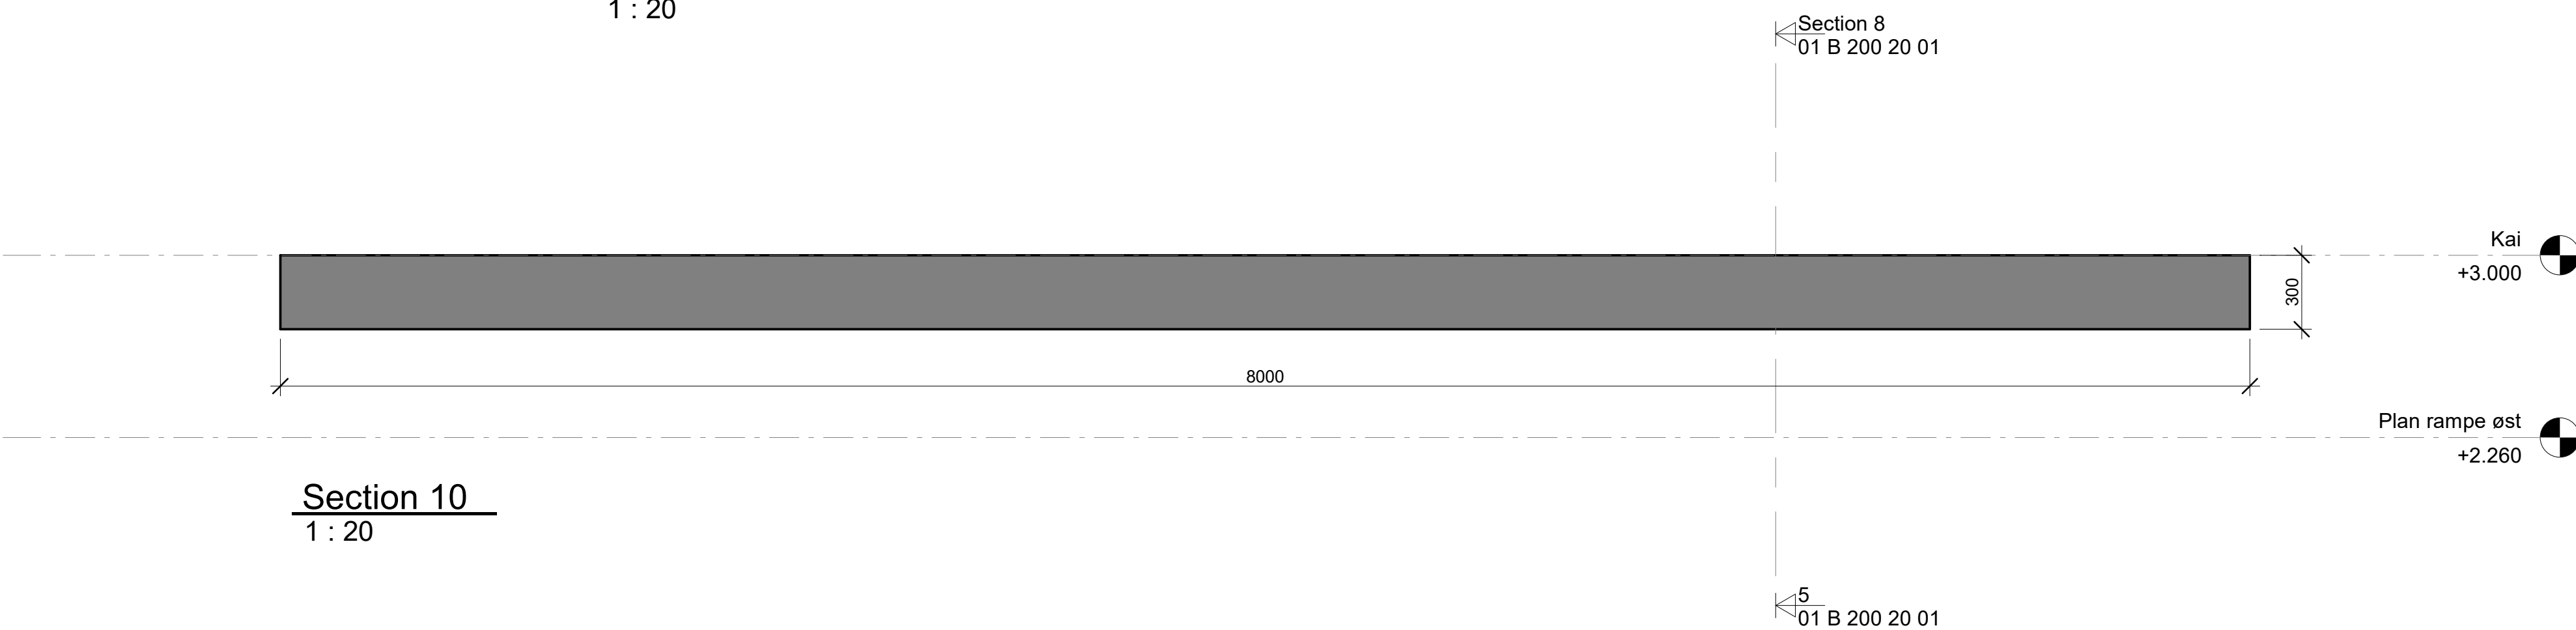
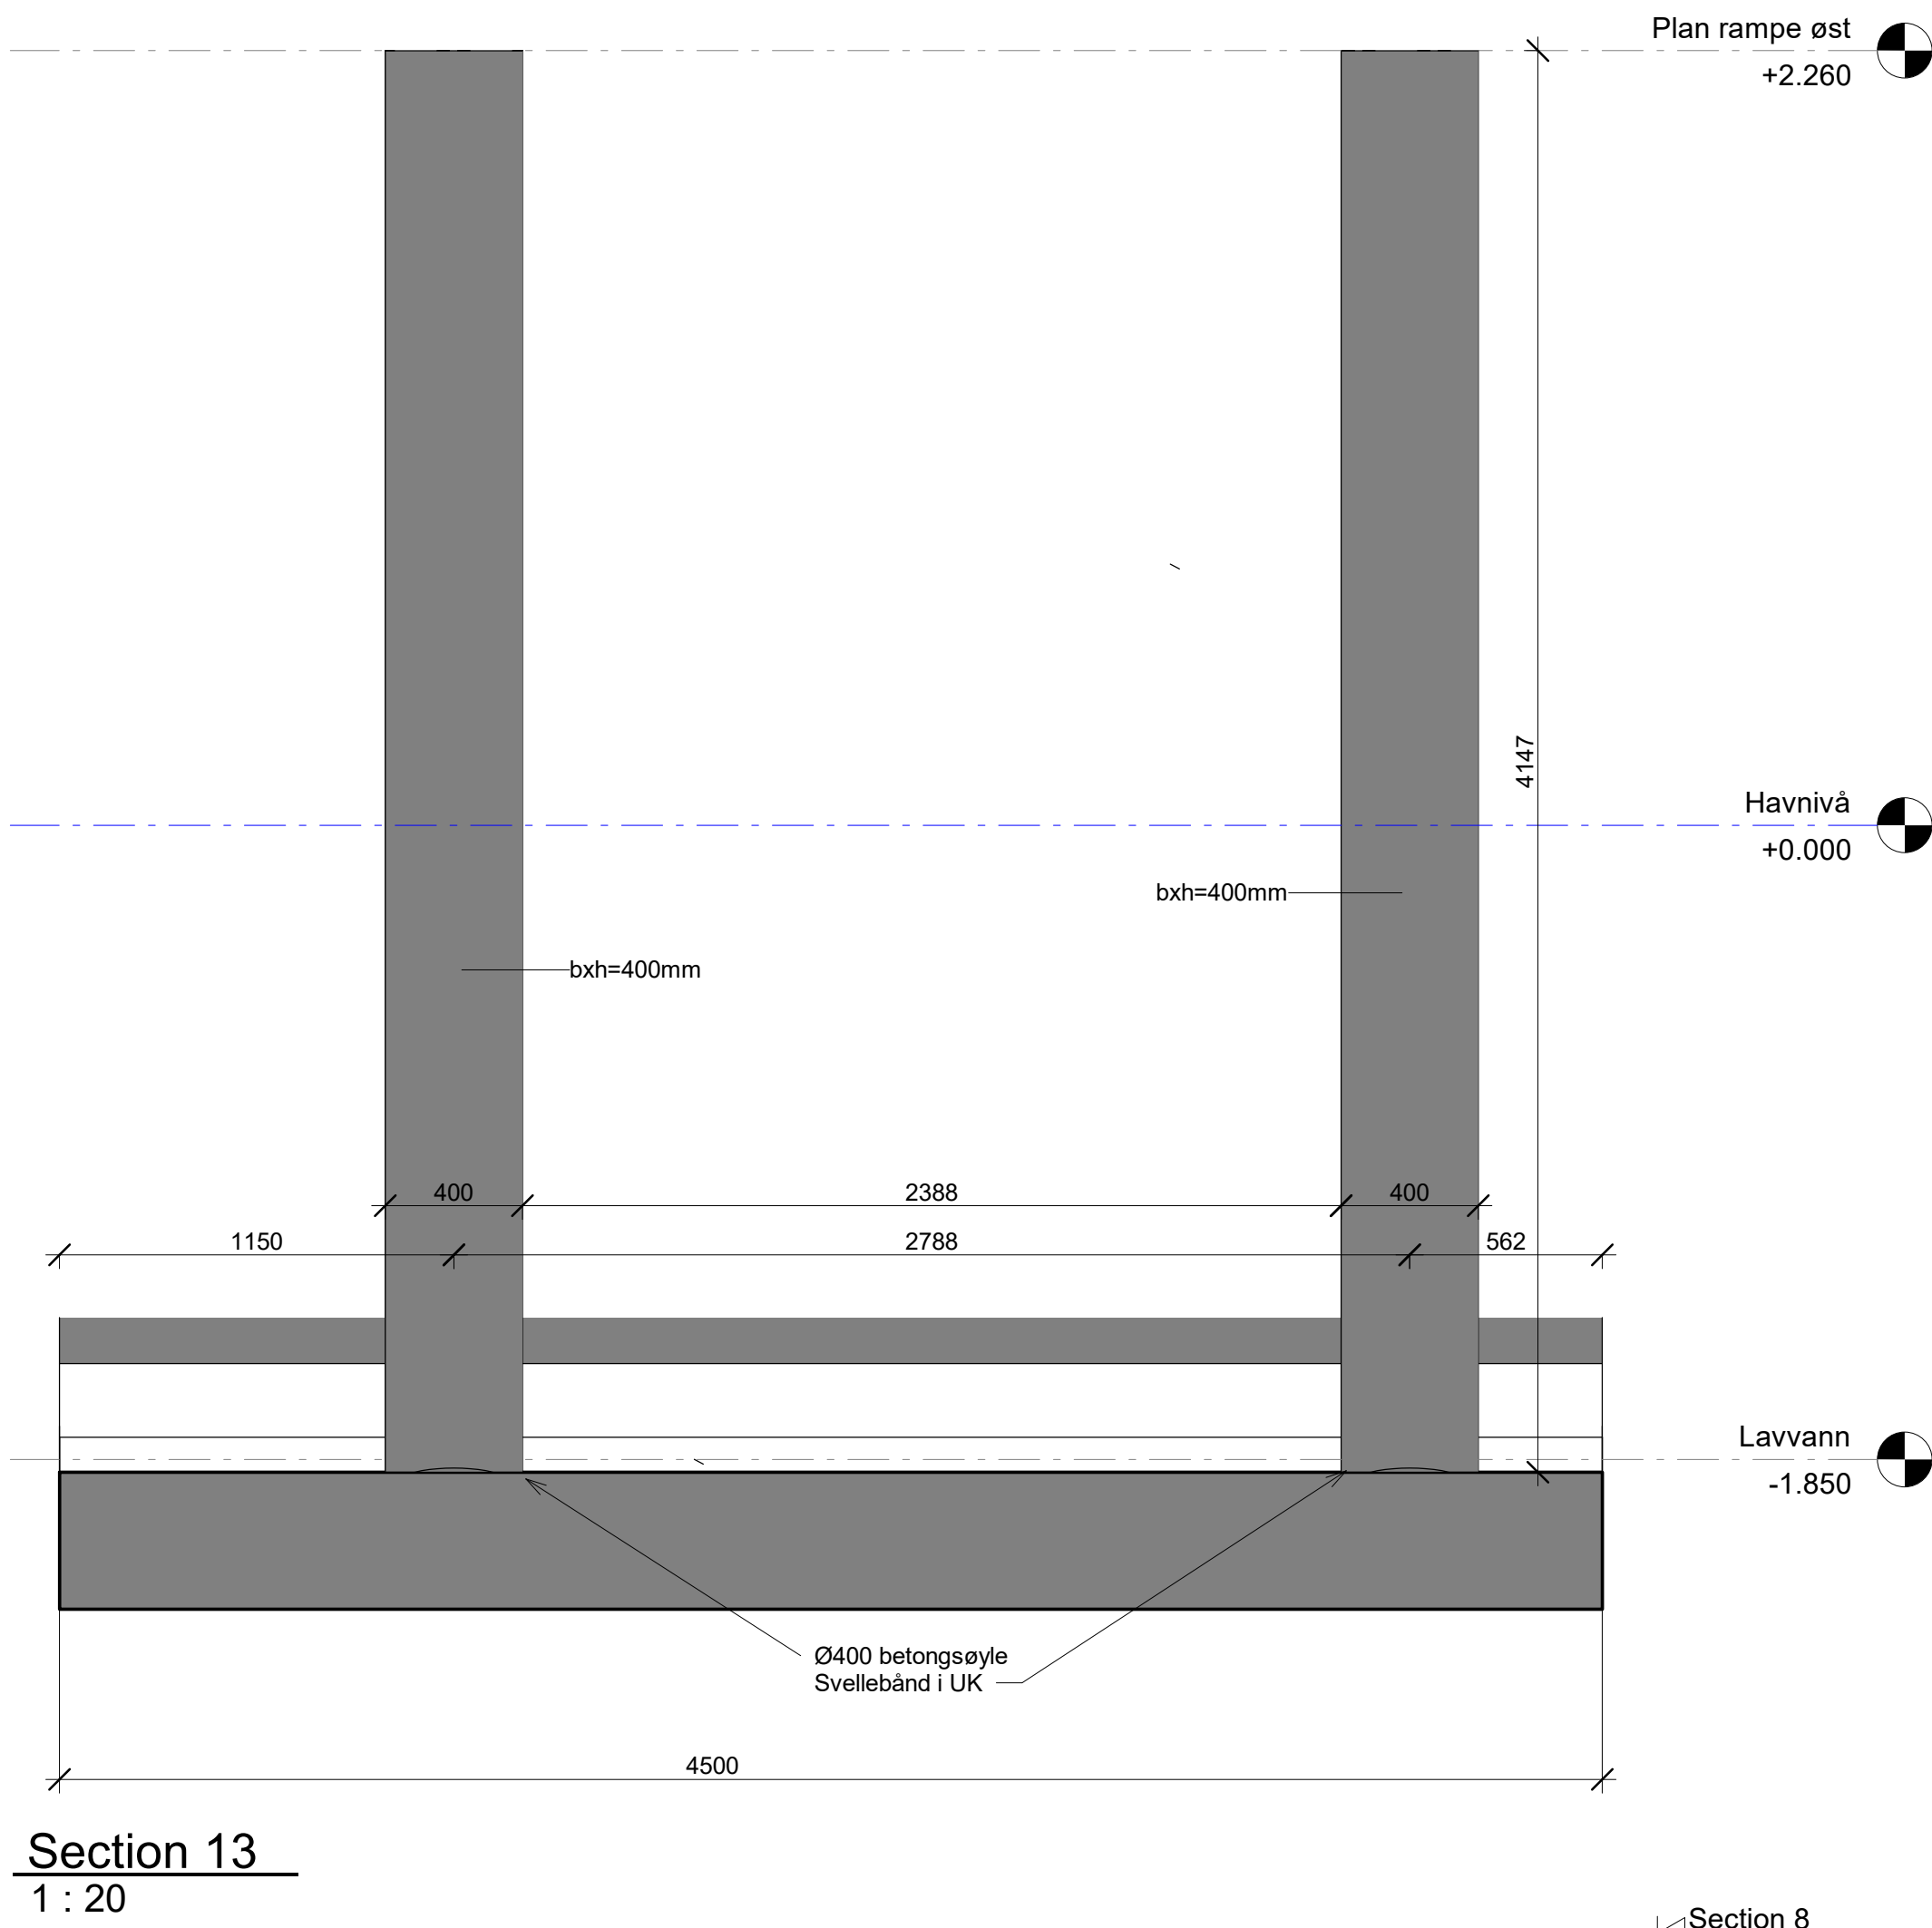
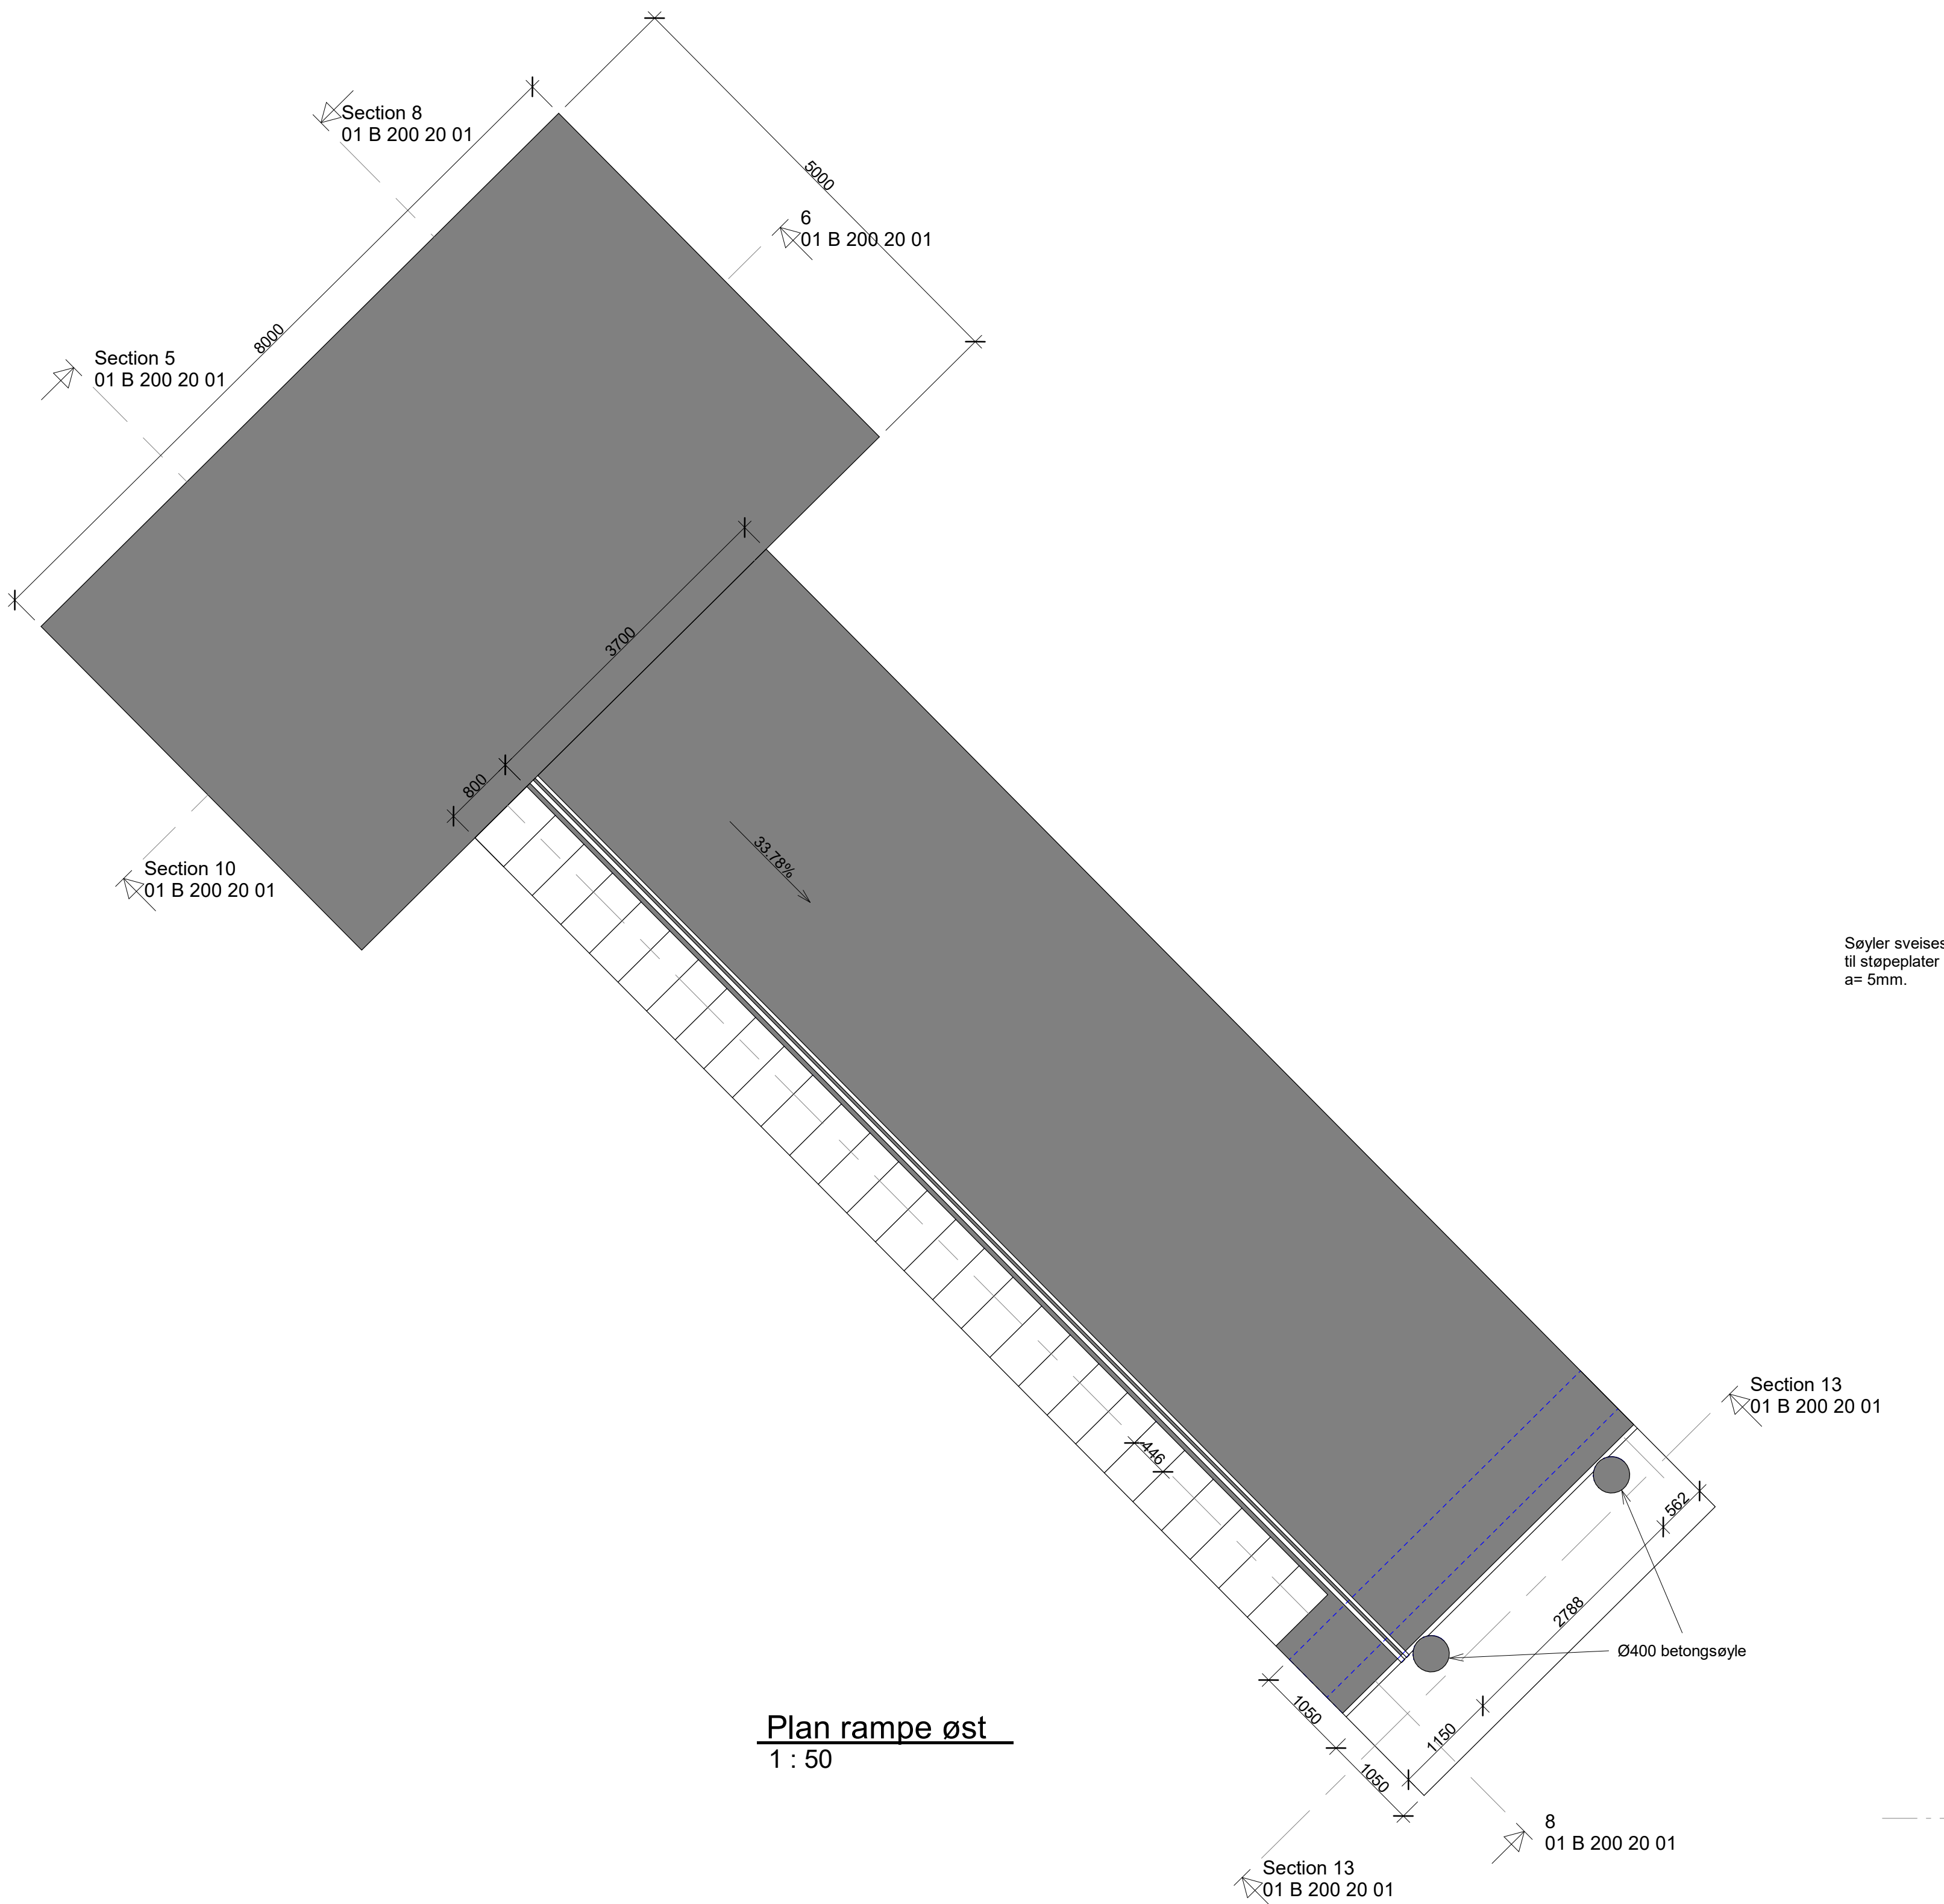
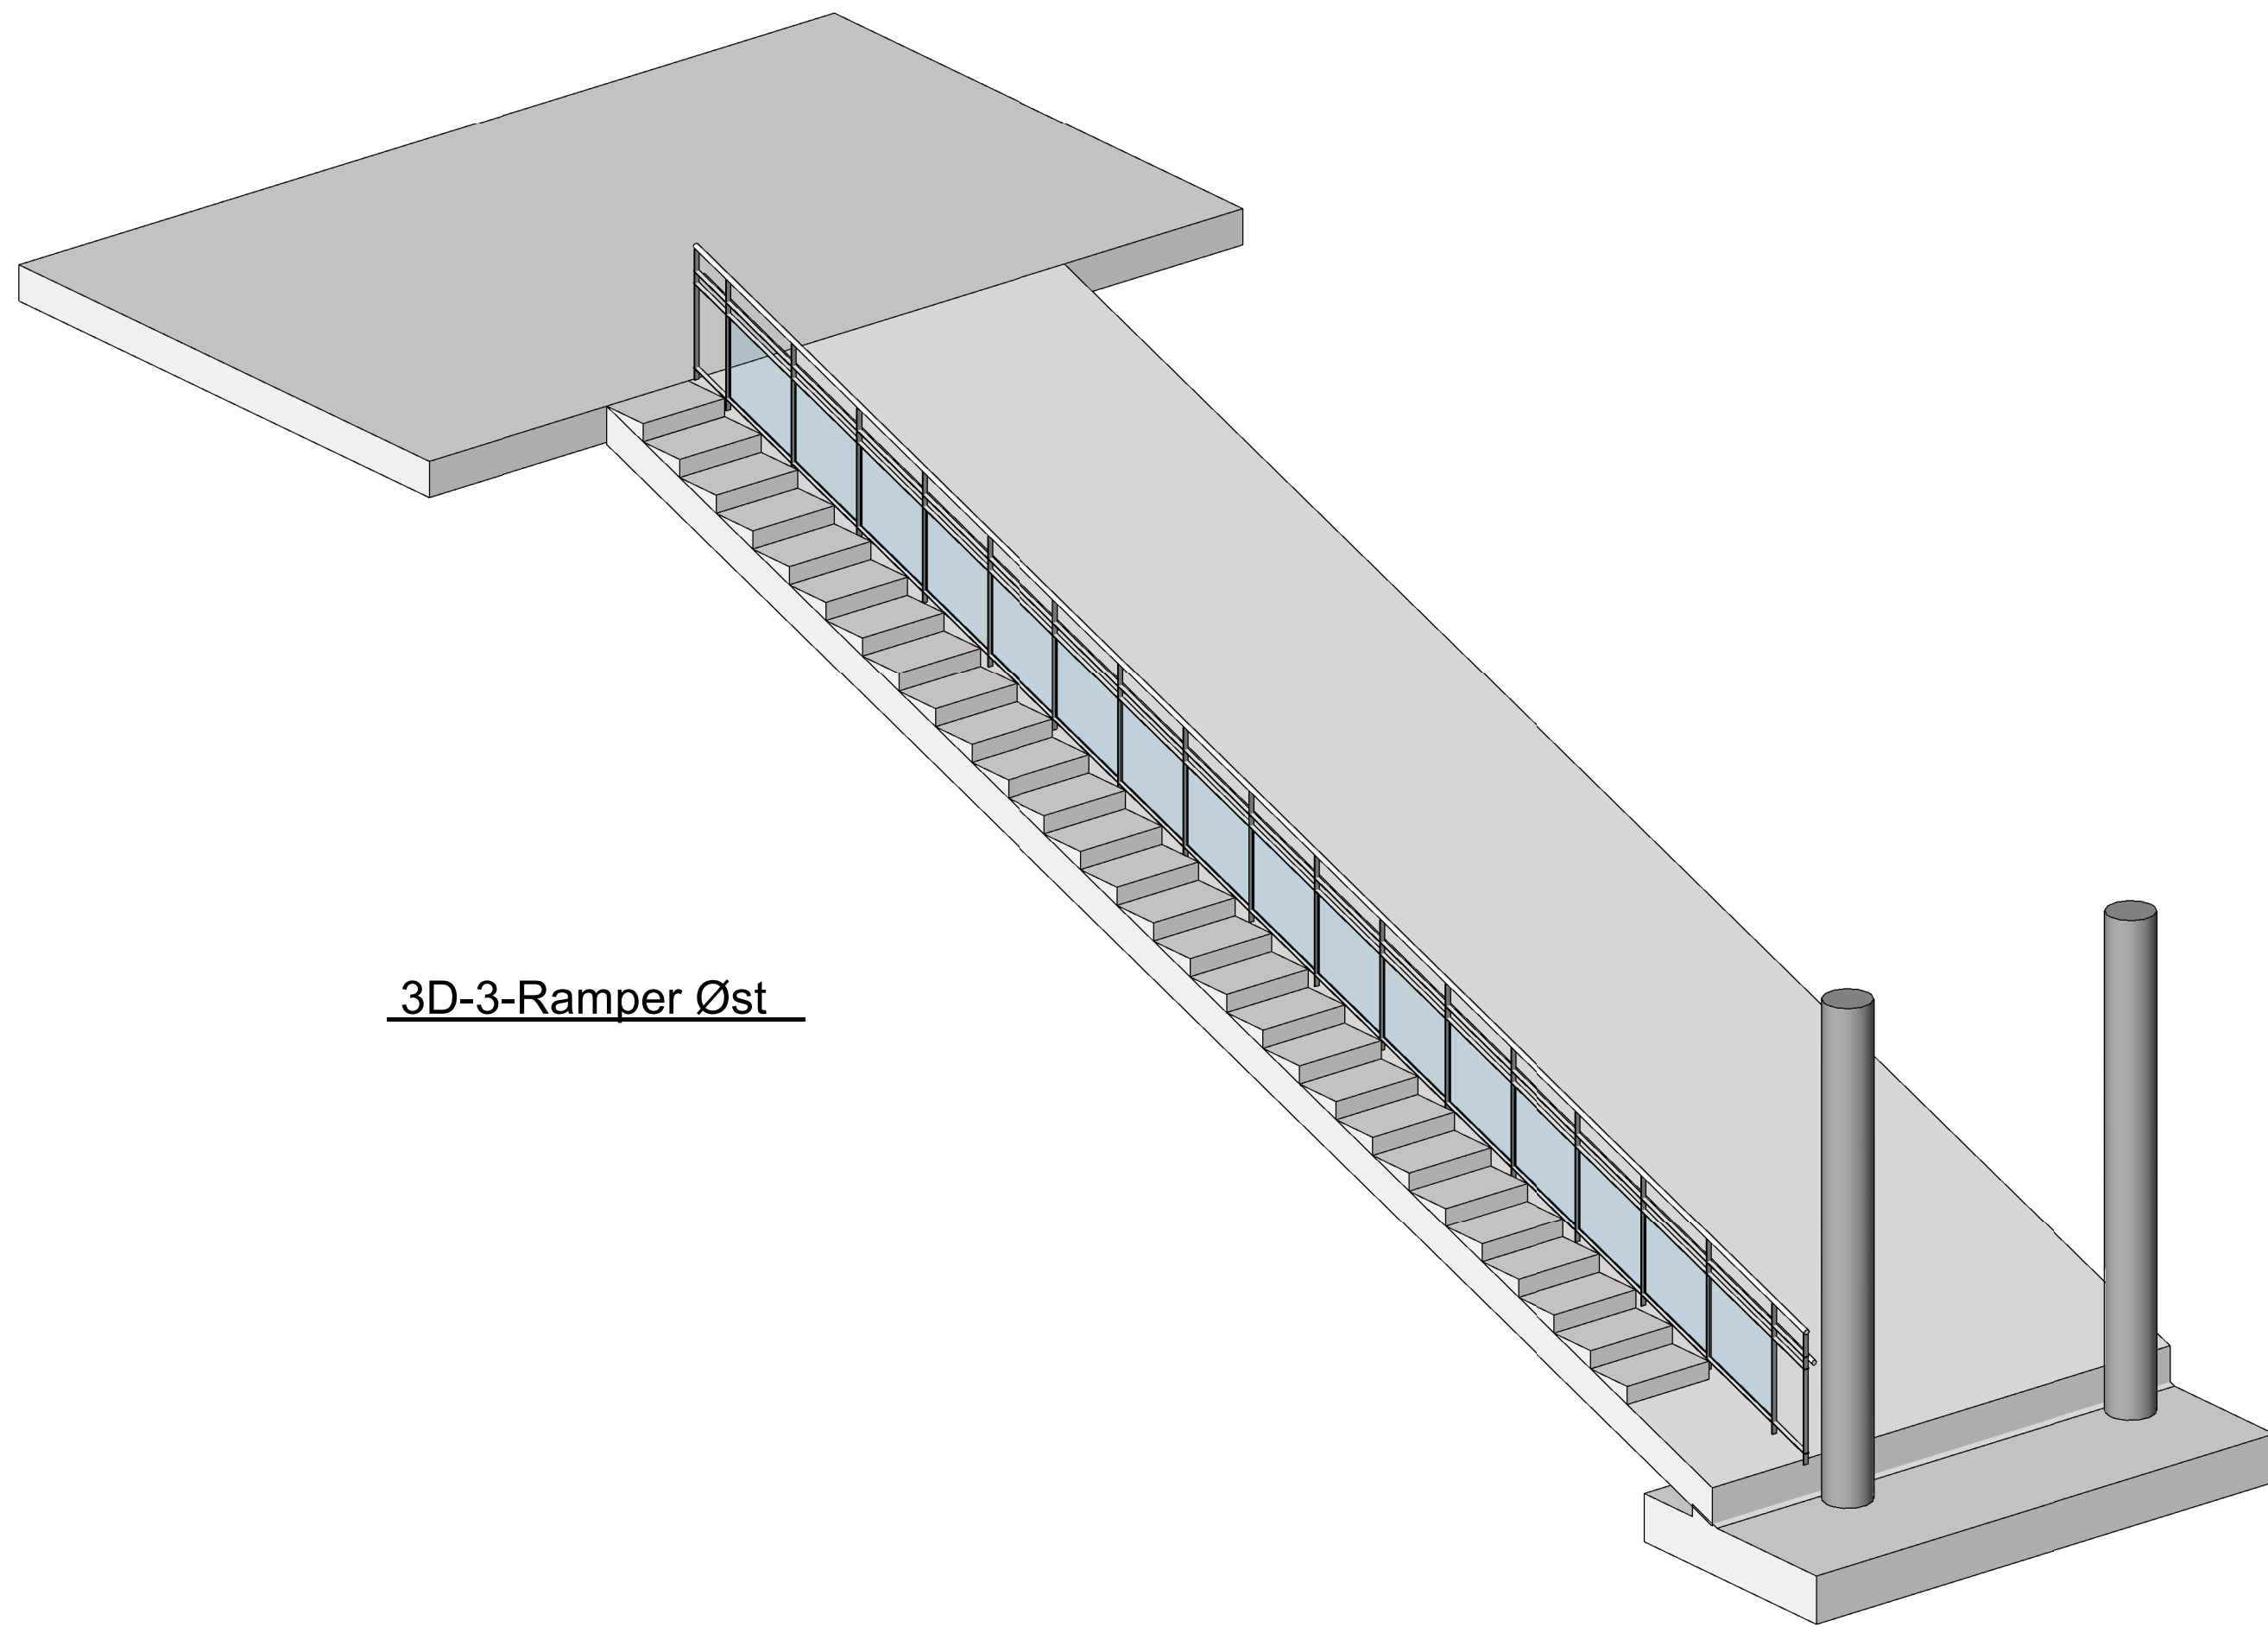
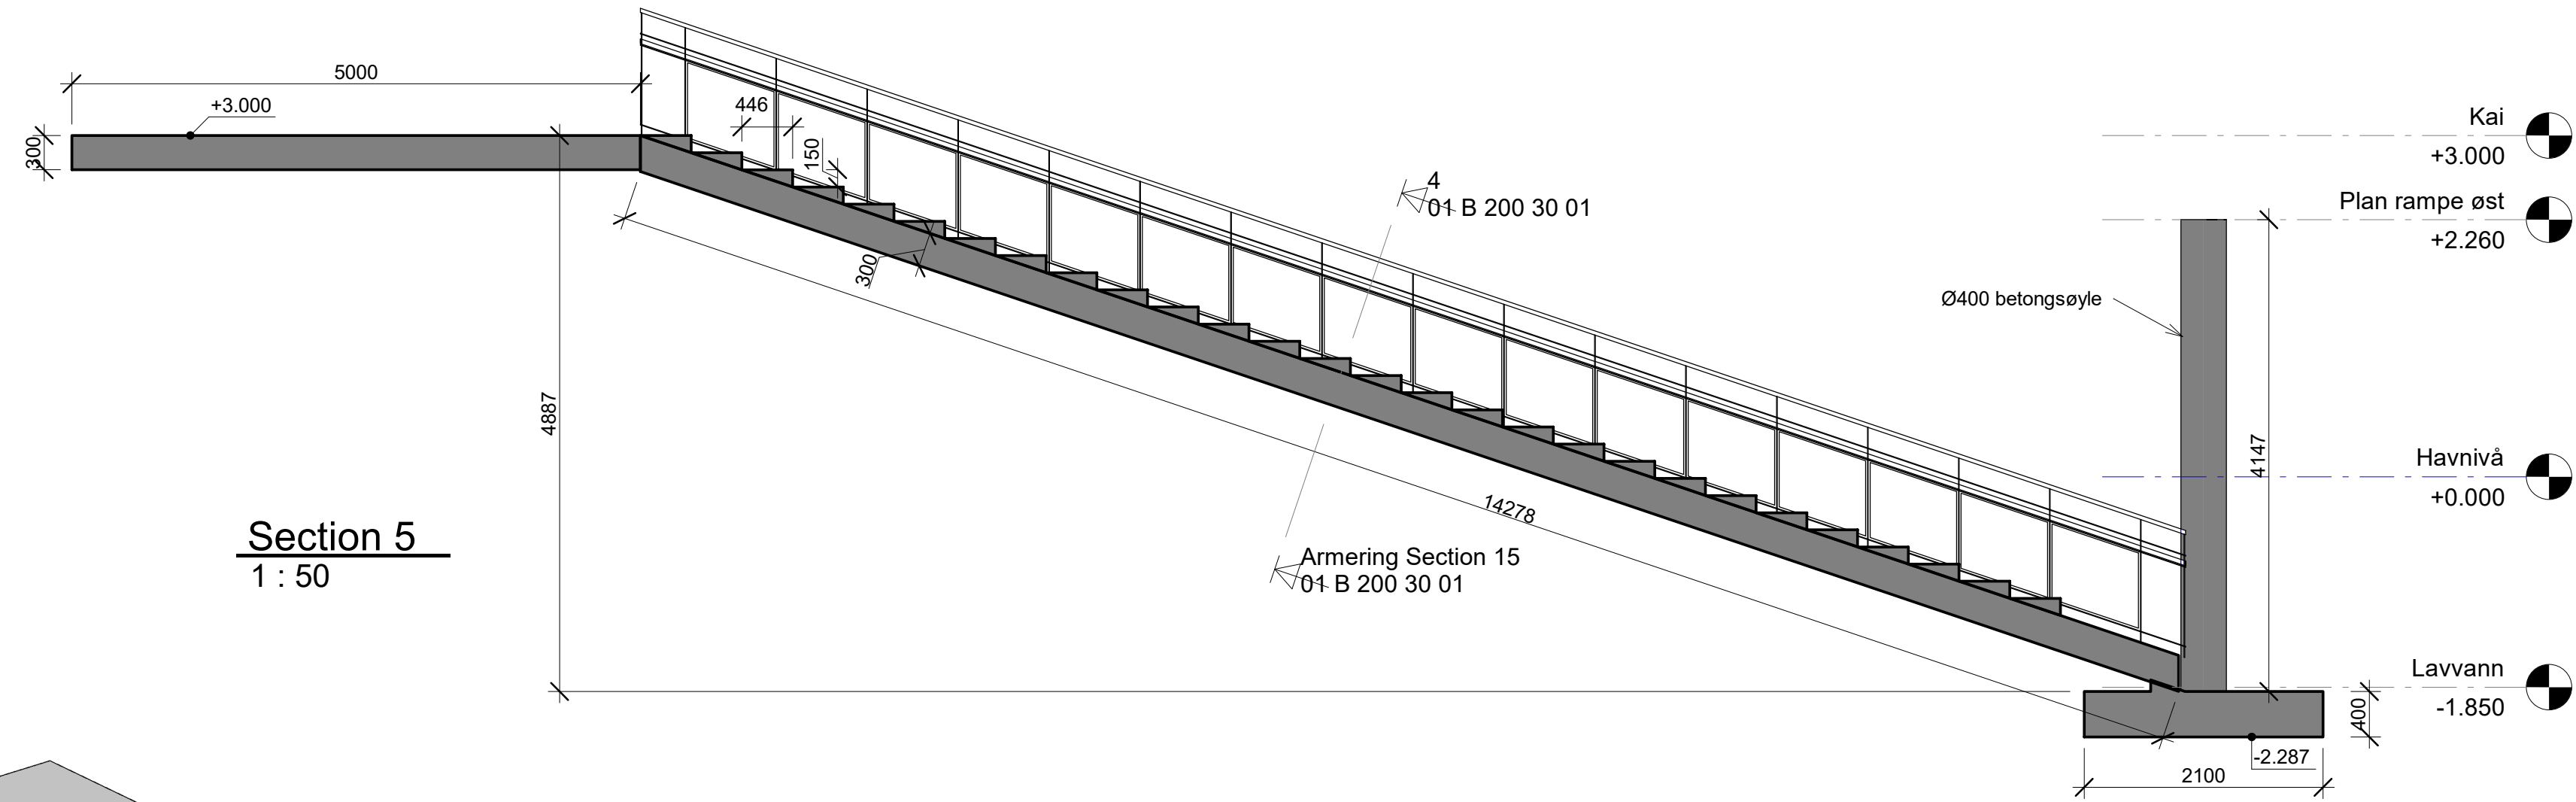


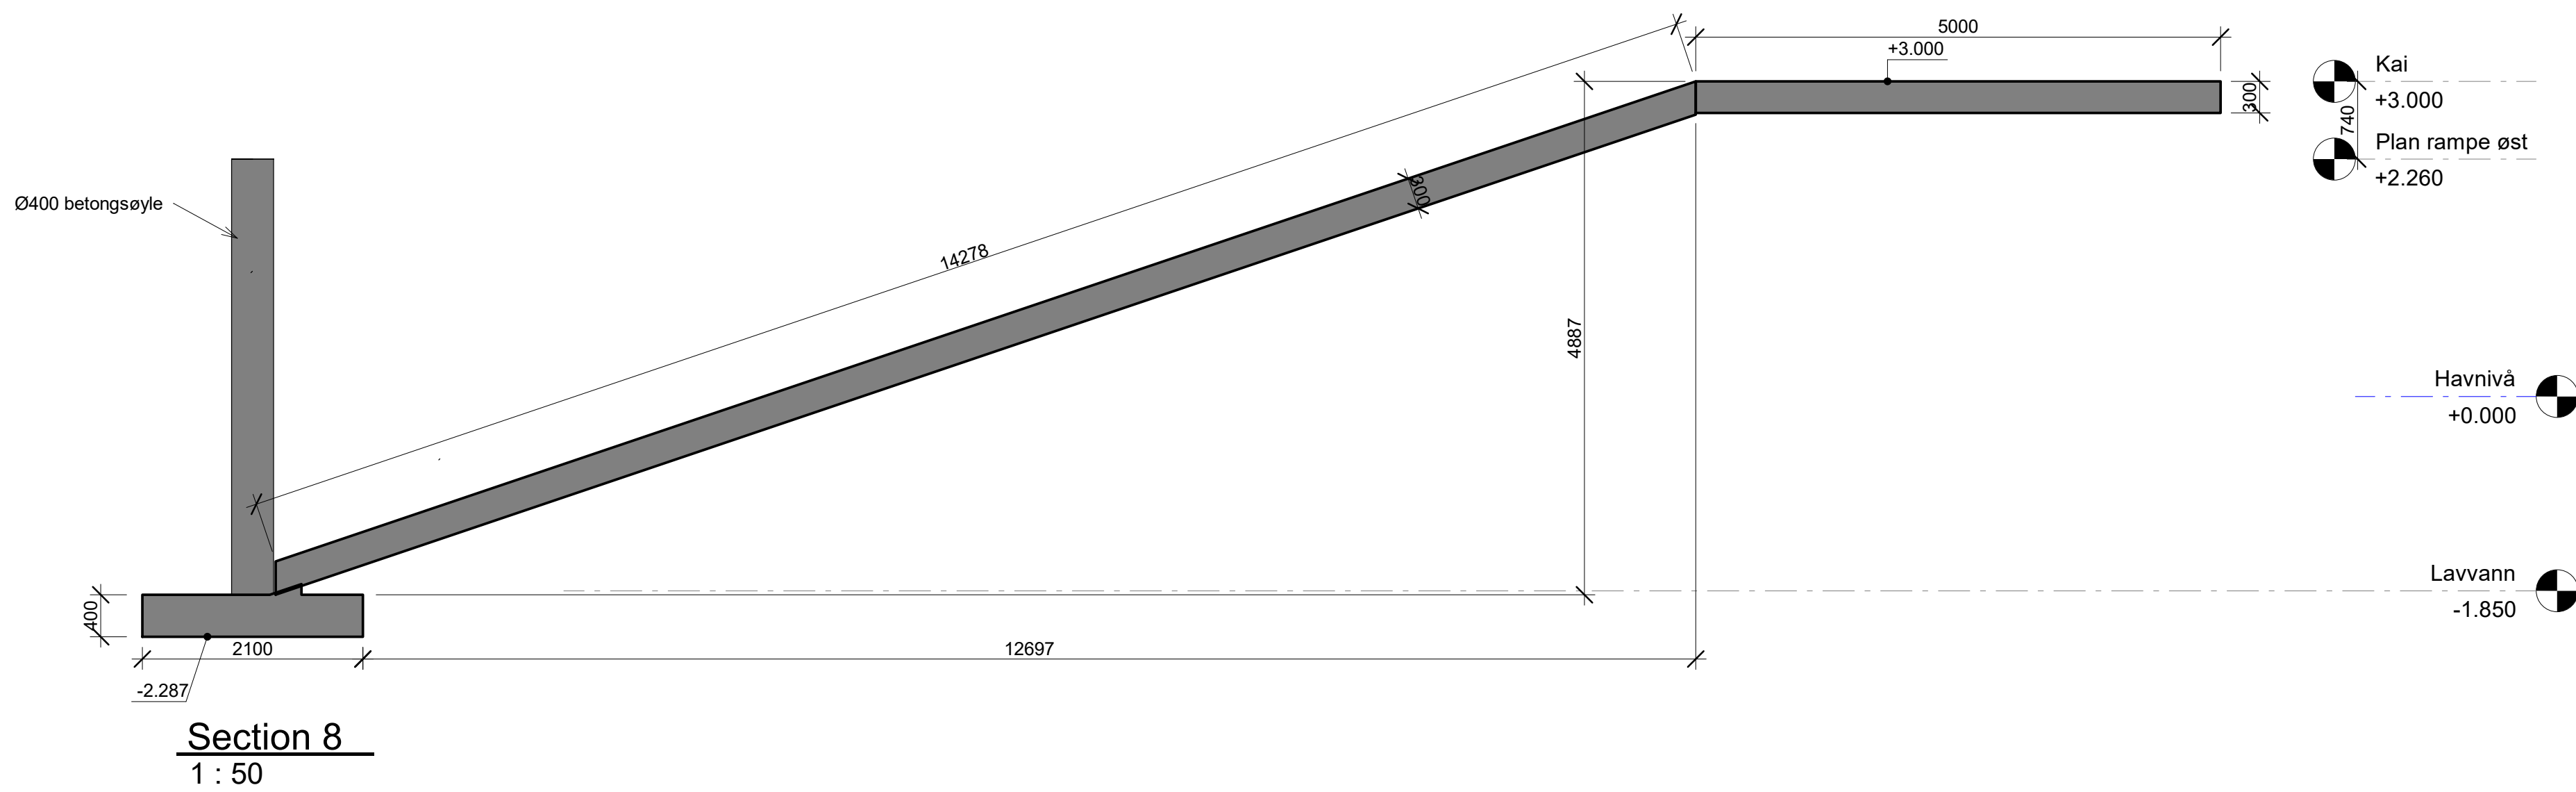

Betongkonstruksjoner

Bygningsdel	Betong-kvalitet	Bestendighet s-klasse	Eks. klasse	Klond-klasse	Armerings-klasse	Over-dekning	
Fundamenter	B-40	MF40	SX3	0,1	B-500NC	60mm	
Bæresystemer							
Utvendige søyler							
Yttervegg mot terreng							
Innervegger							
Plassstøpe dekker							
Plattendekker							
Hulldekker							
Heisgrube							
Gulv på grunn støp							

Toleranse for armeringsverktøynge= 10mm

Stålkonstruksjoner

Bygningsdel	Stålkvalitet	Brannisolering	Utløstese klasse	Utløstese krav
Bjelker	316L			
Søyler	316L			
Plater	316L			
Botter	316L			
Qengestang	316L			
Sveisekvalitet	316L	Funksjonstoleranseklasse		

Laster

NS-EN 1991	Påført egenlast (kN/m2)	Nyttelast (kN/m2)
Gulv på grunn		
Dekke over plan		
Tak (Snelast)		4,4kN/m2
Terrasse / Balkong		
Vindlast		

G	02	Div. endringer	05.11.2020	FA	AK
G	01	Arbeidsdagtegn	13.10.2020	FA	AK
Fase	Rev.nr	Beskrivelse	Dato	Sign	Kontroll
					
Prosjekterende: HR Prosjekt AS					
Tegningen gjelder: Sørreisa/Gottersjord Plan, snitt og 3D for lønsefeste i øst			Målestokk As indicated Prosjektnummer 540232 Dato 13.10.2020 Sign FA, AK		
Tegningsnummer U xxxxxxxxxx 01 B 200 20 01 G 02					
Gradering Inventarkode Etasje Fag System Tegningstype Løpnr. Fase Rev.nr.					