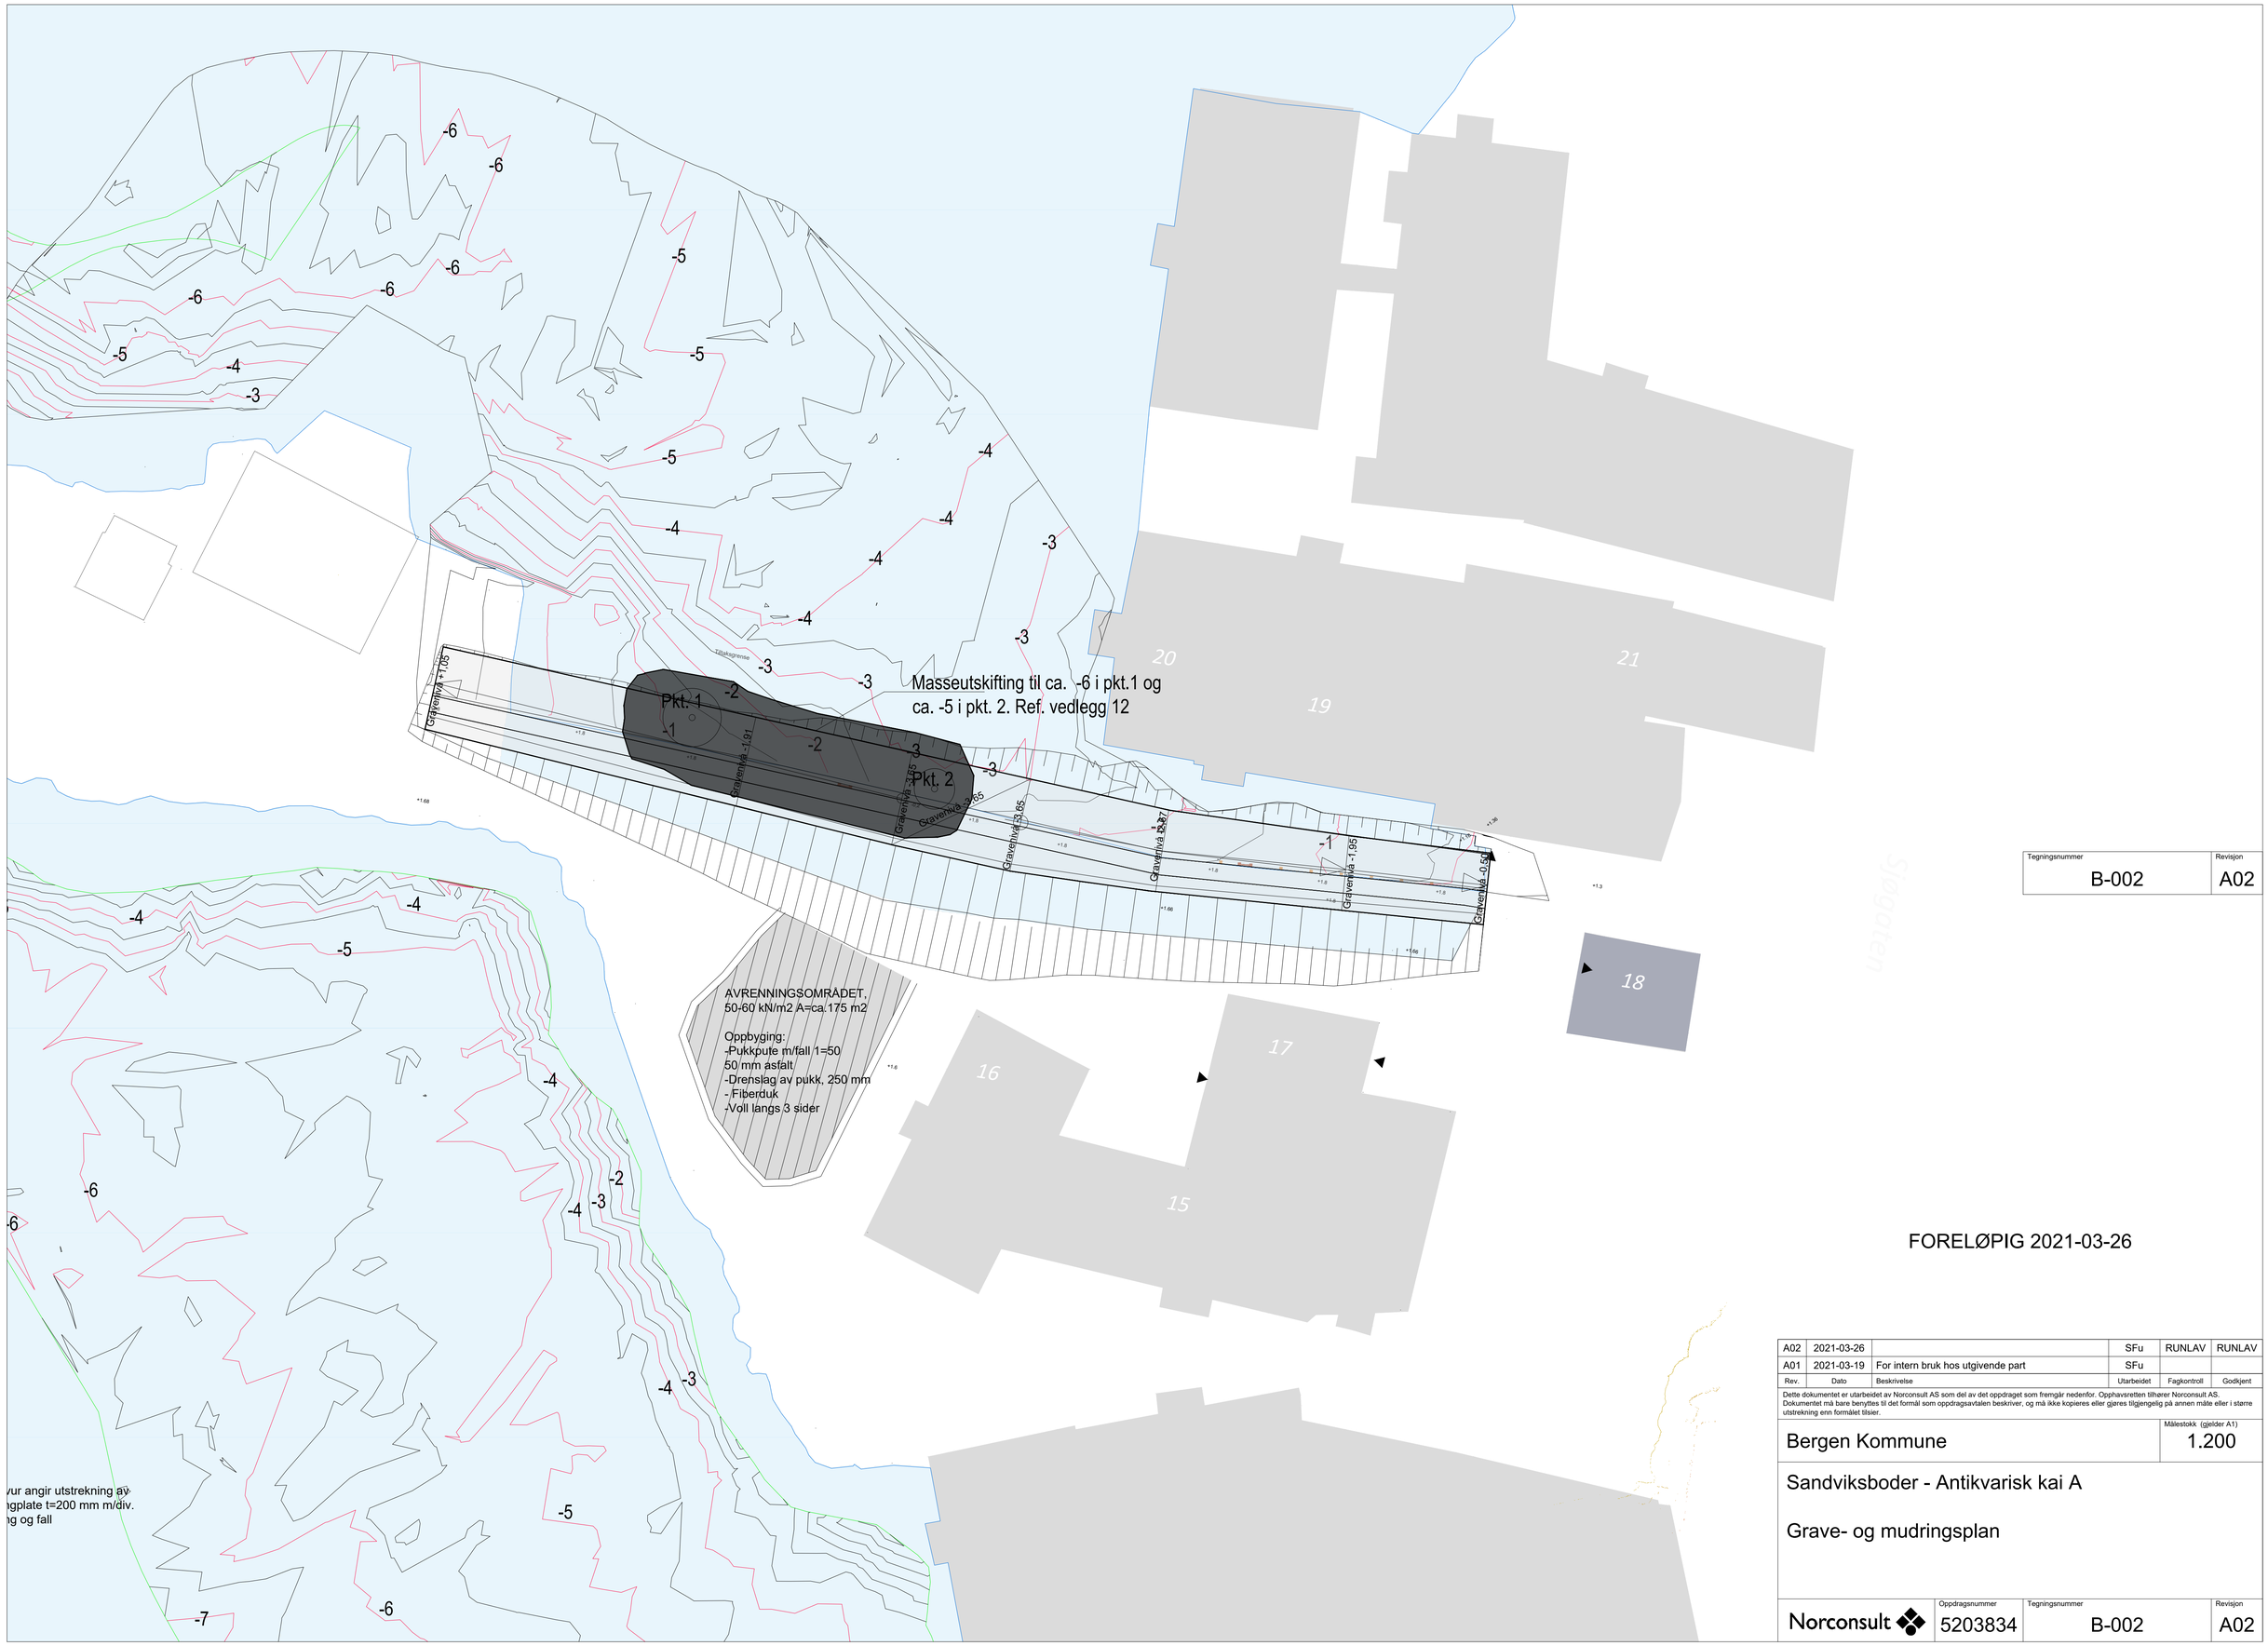

Tegningsnummer	Revisjon
B-002	A02

FORELØPIG 2021-03-26

Rev.	Dato	Beskrivelse	Utarbeidet	Fagkontroll	Godkjent
A02	2021-03-26		SFu	RUNLAV	RUNLAV
A01	2021-03-19	For intern bruk hos utgivende part	SFu		

Dette dokumentet er utarbeidet av Norconsult AS som del av det oppdraget som fremgår nedenfor. Opphavsretten tilhører Norconsult AS. Dokumentet må bare benyttes til det formål som oppdragsavtalen beskriver, og må ikke kopieres eller gjøres tilgjengelig på annen måte eller i større utstrekning enn formålet tilsier.

Bergen Kommune

Målestokk (gjelder A1): 1.200

Sandviksboder - Antikvarisk kai A

Grave- og mudringsplan

Norconsult

Oppdragsnummer	Tegningsnummer	Revisjon
5203834	B-002	A02