


INNFESTING POLLERE

Kaifrontlist 73x148, oppklosset med 73x148.


Boret og gyst festebolt M20 L=350 mm med forsenket skive og mutter i topp

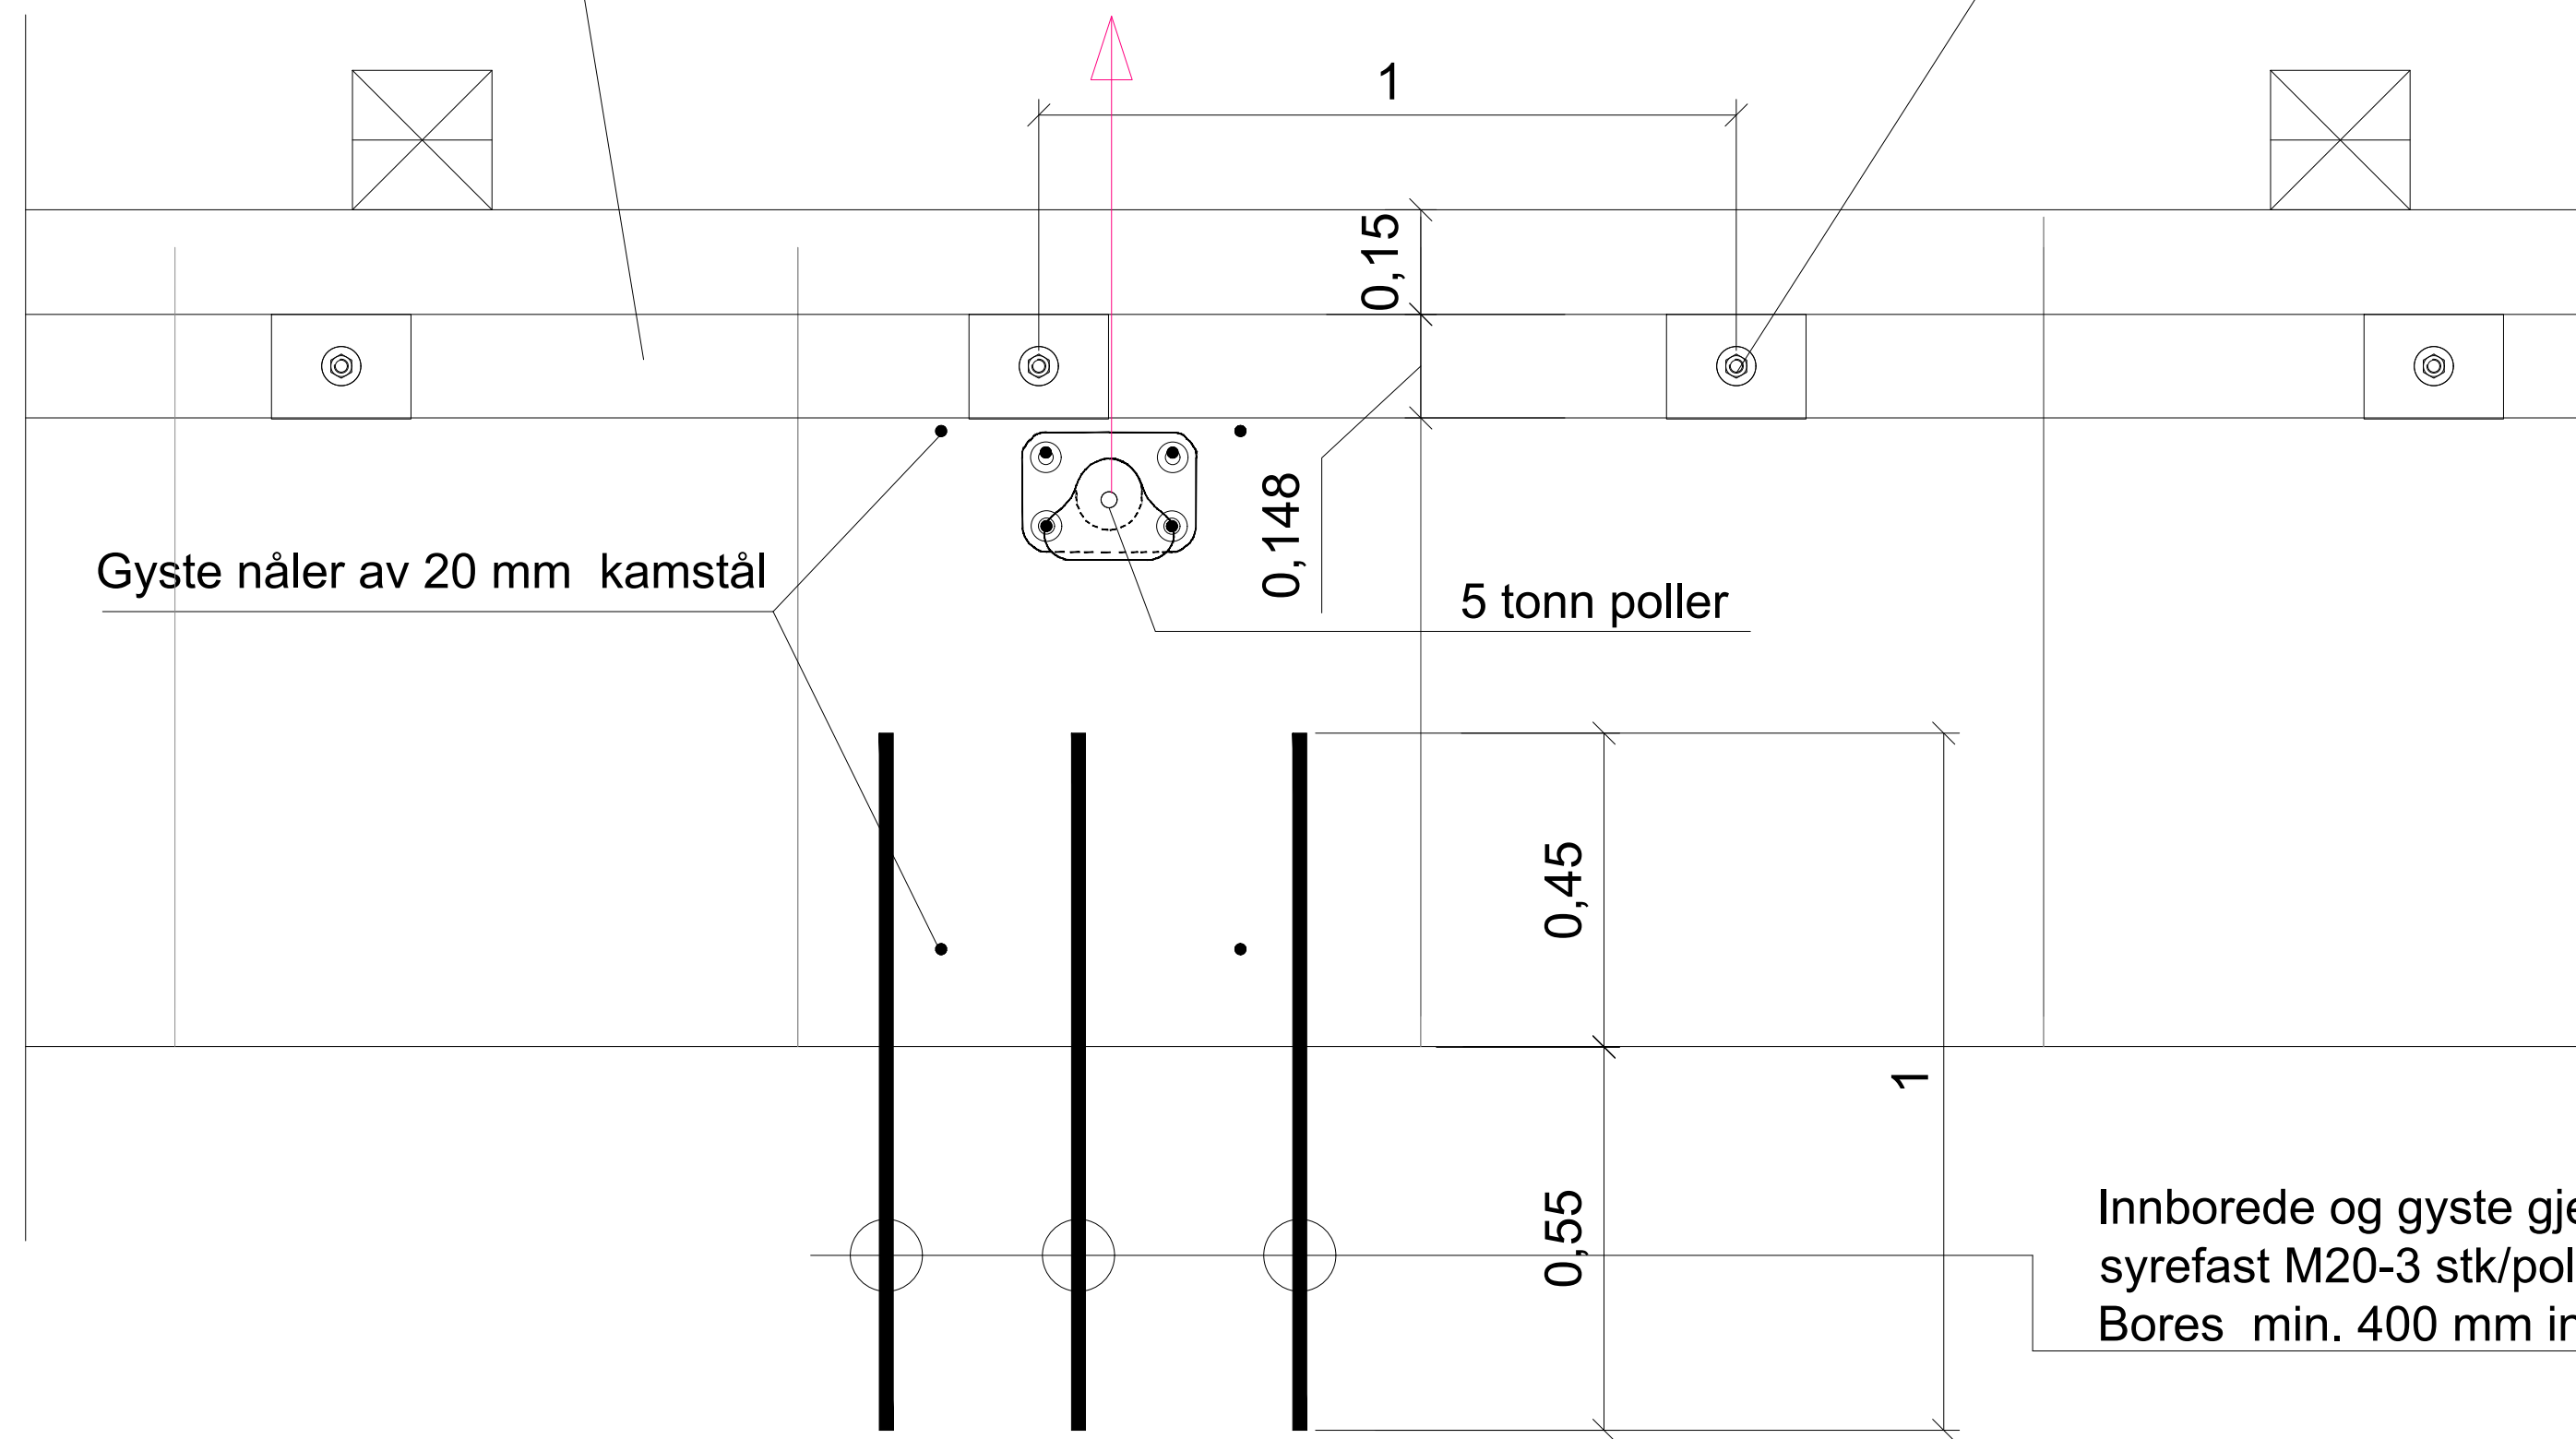

INNFESTING FORTØYNINGSRING


Gyste nåler av 20 mm kamstål

1 tonn fortøyningsring

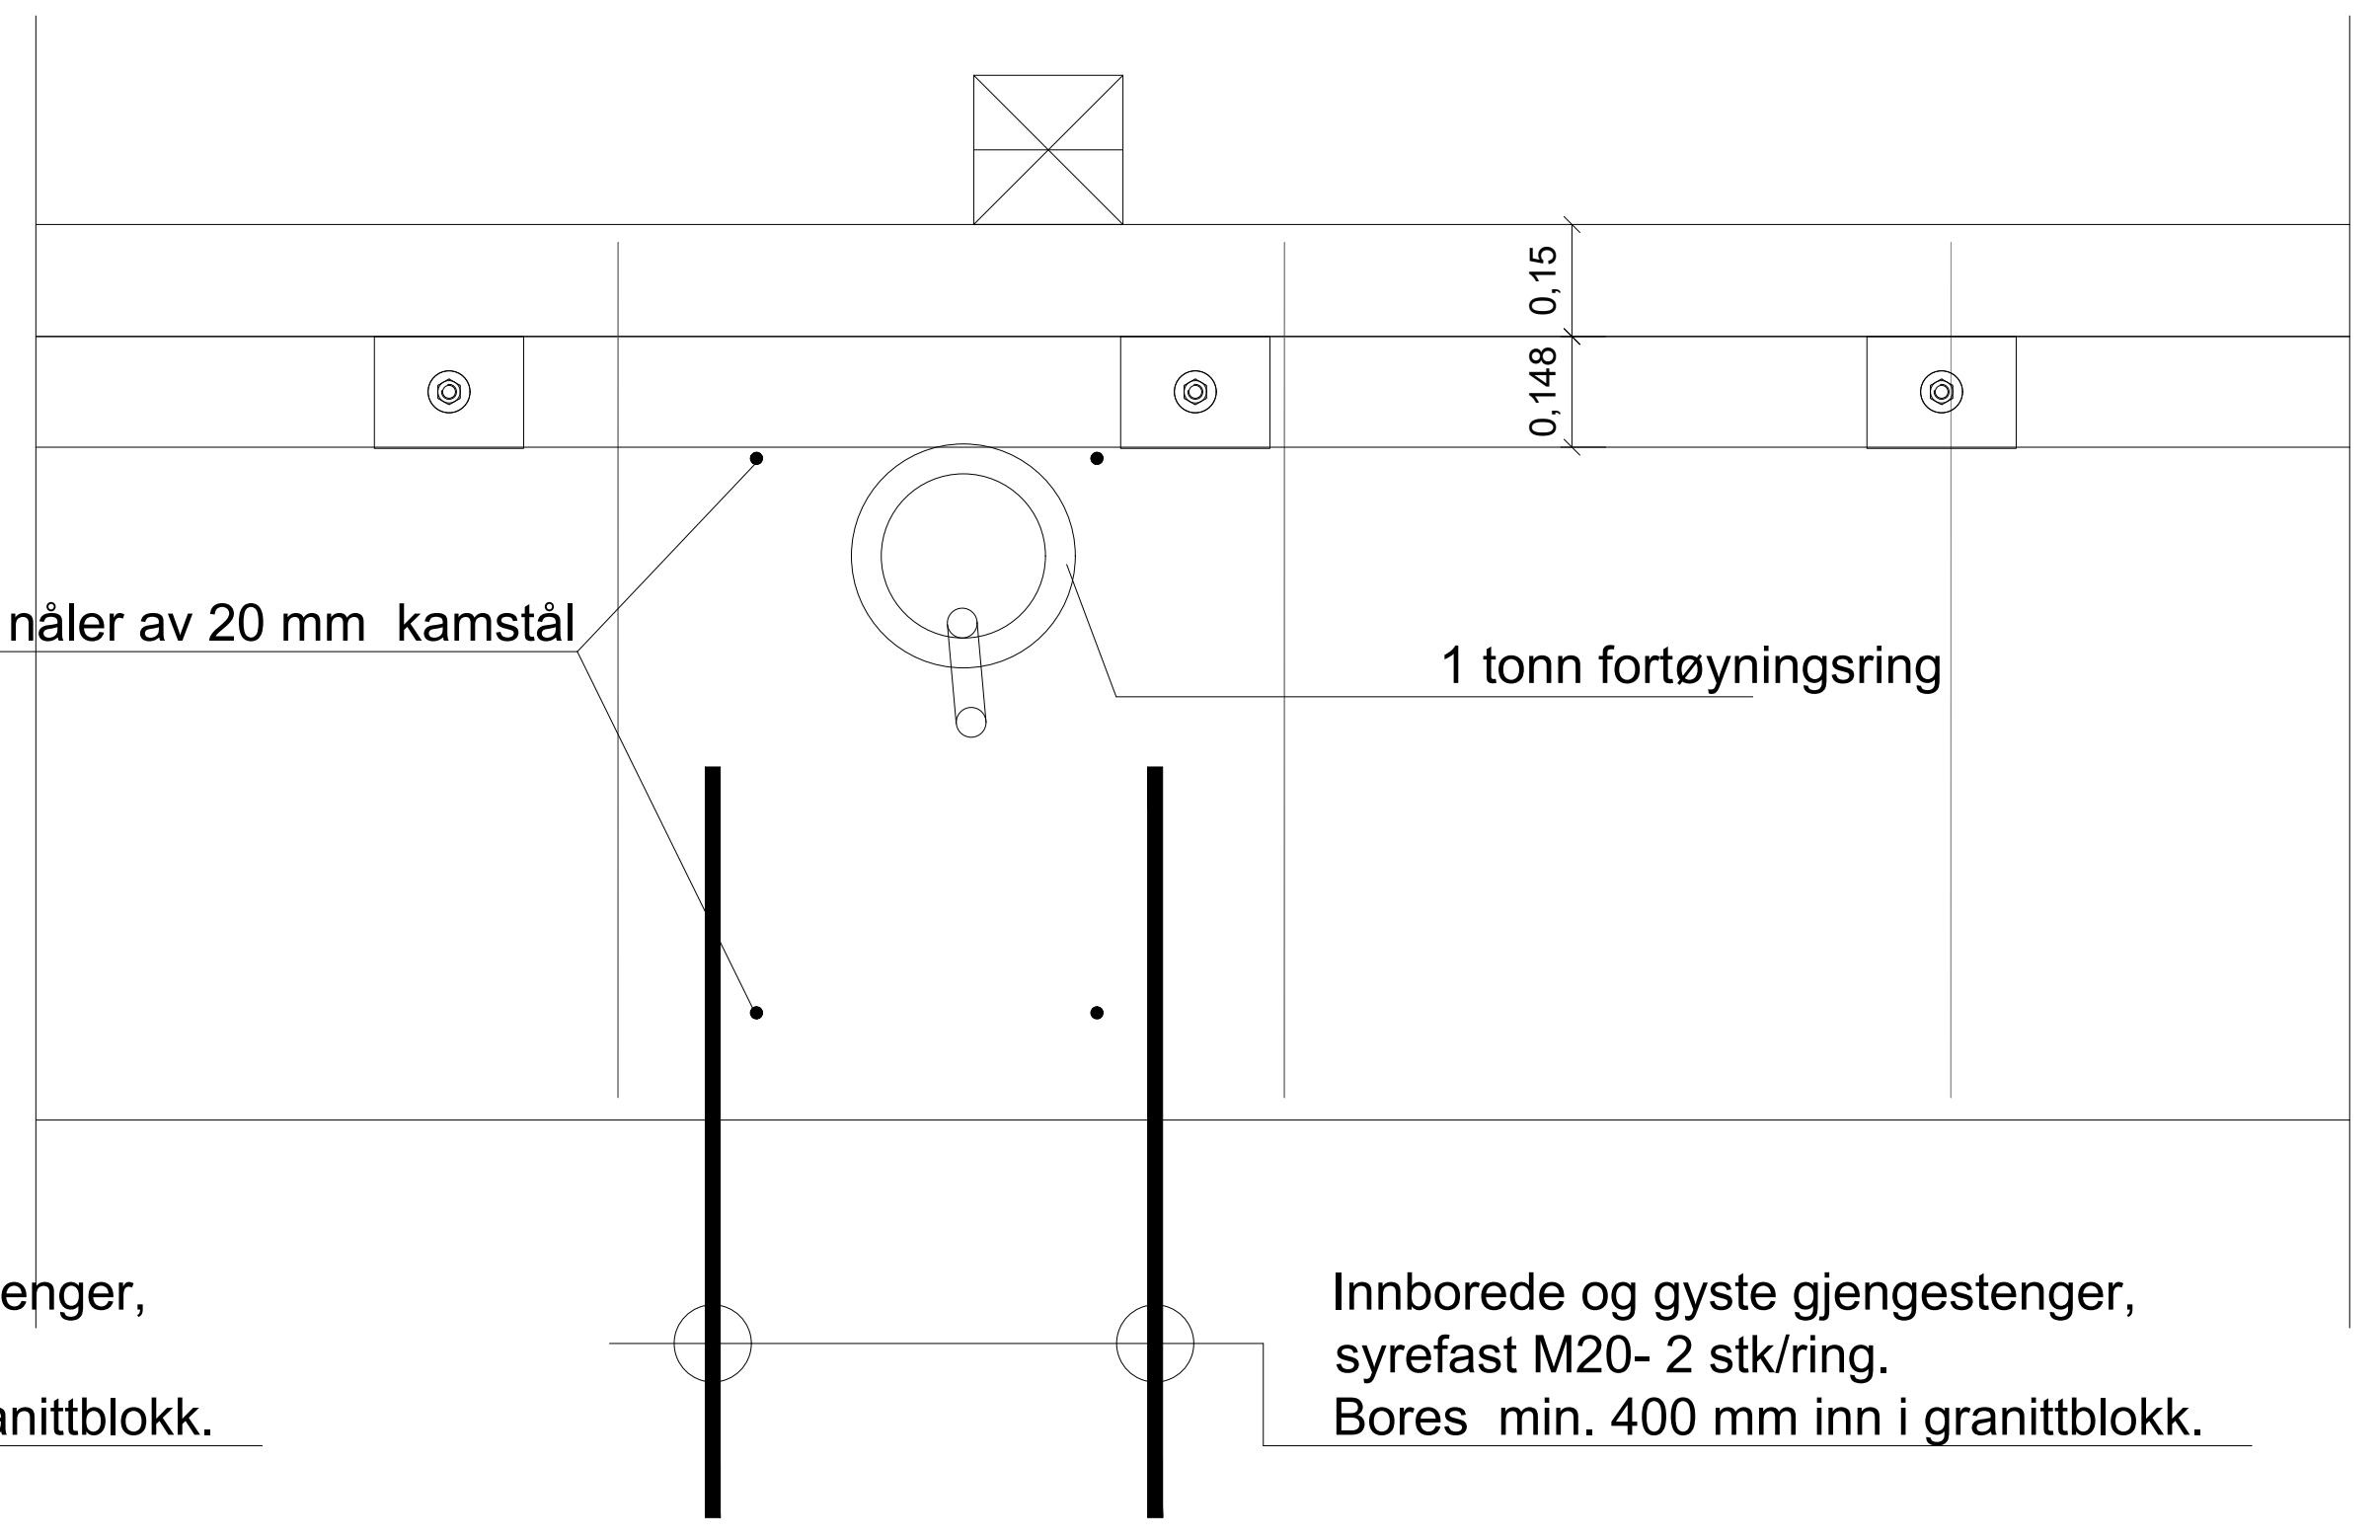

Innborede og gyste/limte gjengestenger for poller, 4 stk syrefast M16/poller.. Bores min. 900 mm ned i granittblokk.

Innborede og gyste/limte gjengestenger, syrefast M20. Bores min. 450 mm inn i granittblokk.

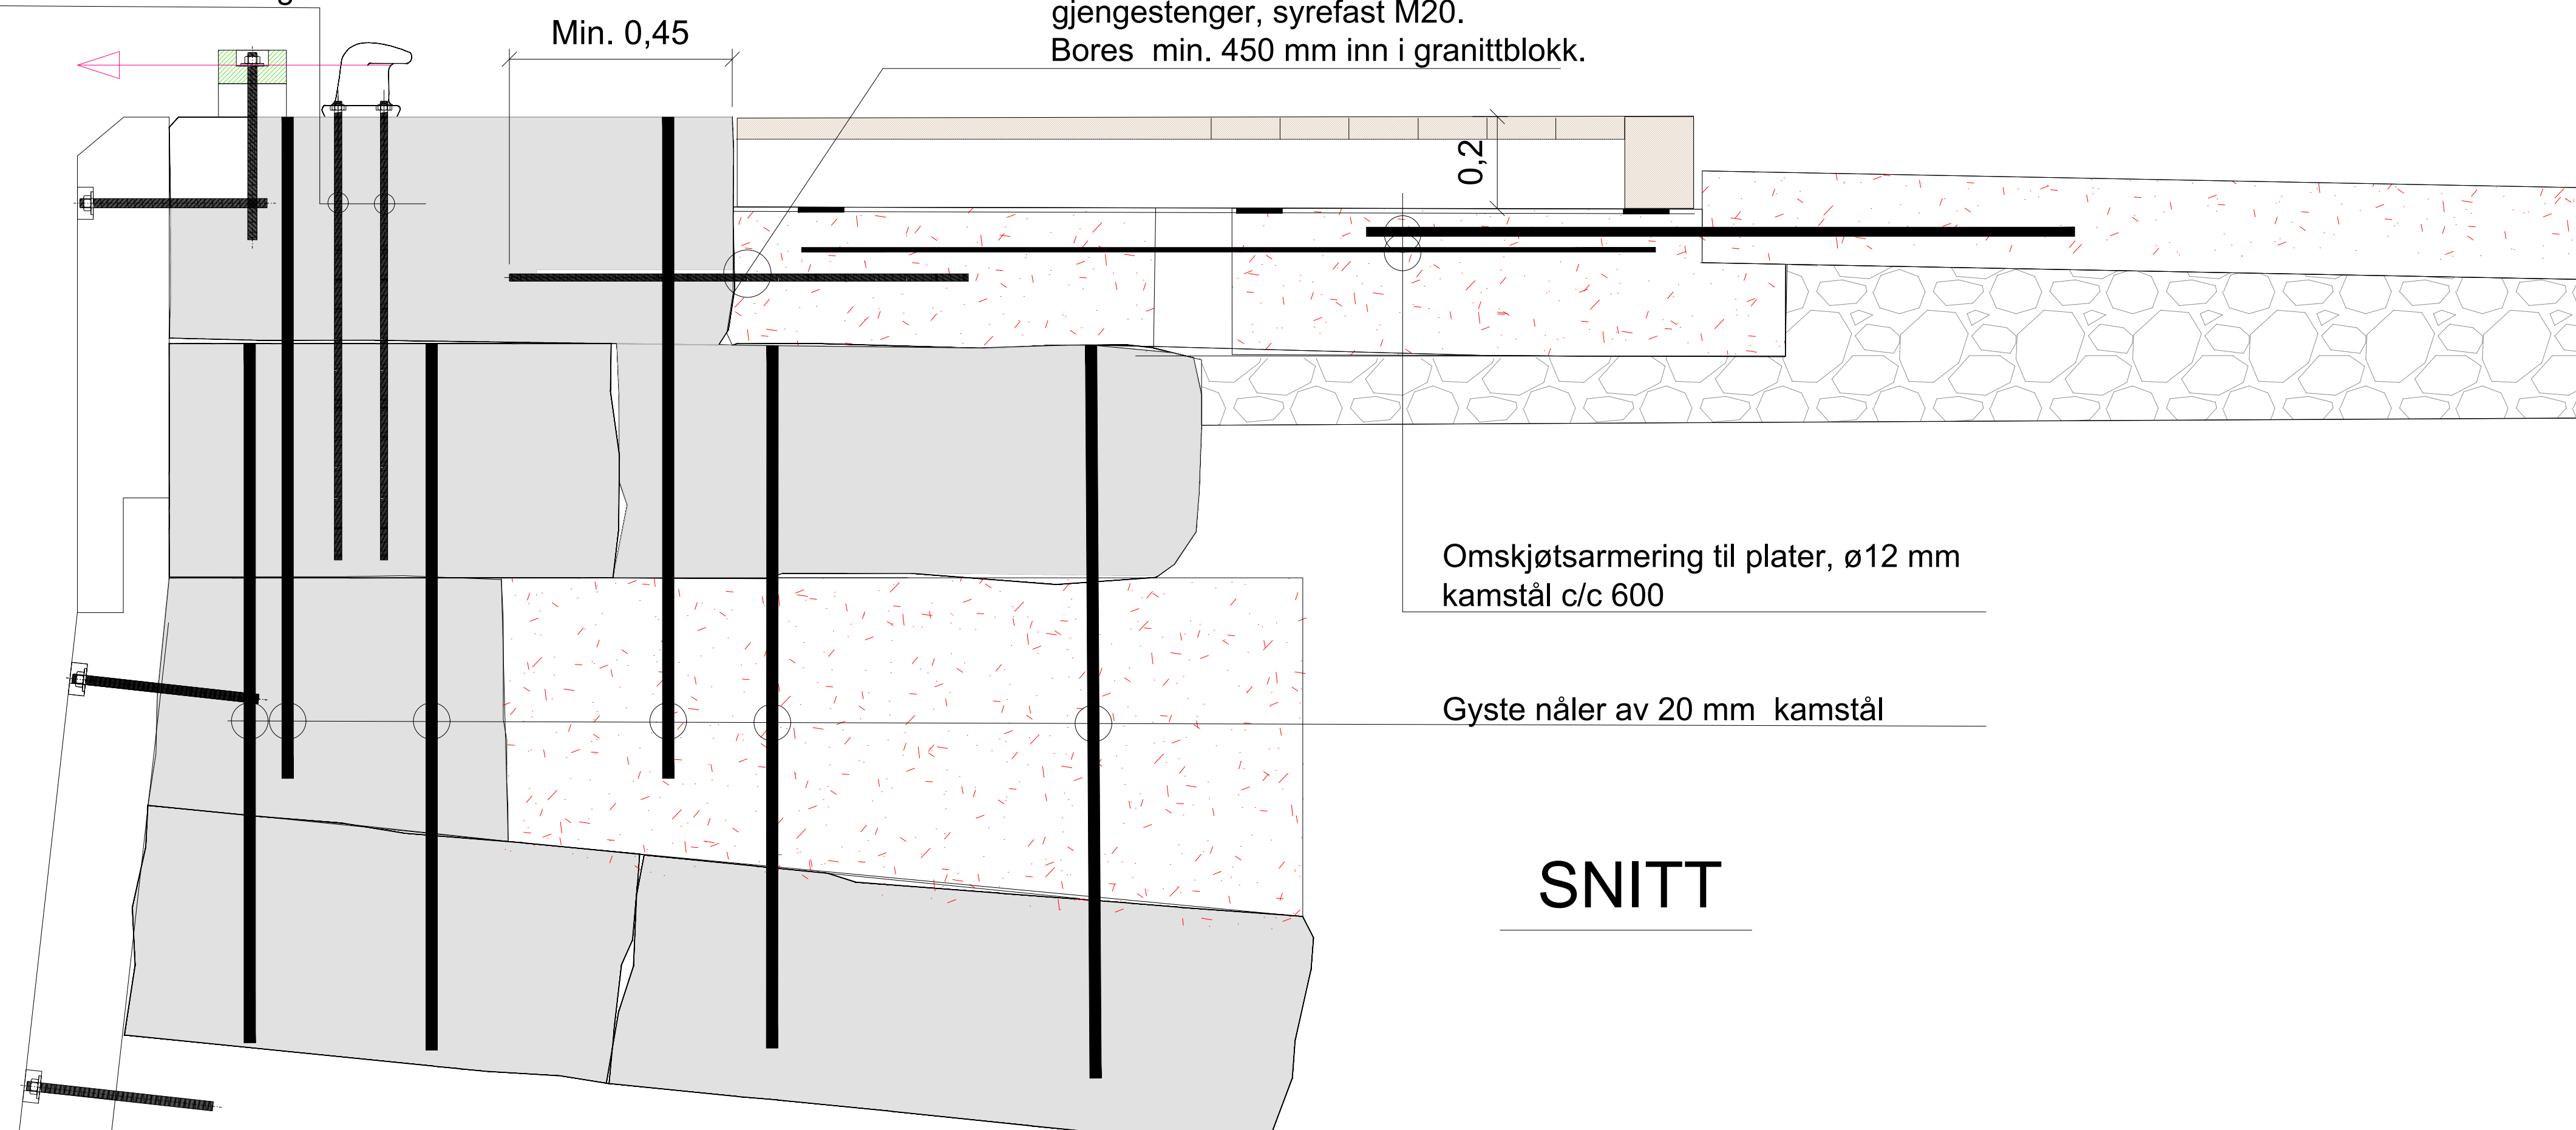

SNITT

Tegningsnummer	Revisjon
B-011	D02

FORELØPIG 2021-03-26

D02	2021-03-26	For godkjenning hos oppdragsgiver	SFu	RUNLAV	RUNLAV
A01	2021-03-22	For intern bruk hos utgivende part	SFu		
Rev.	Dato	Beskrivelse	Utarbeidet	Fagkontroll	Godkjent

Dette dokumentet er utarbeidet av Norconsult AS som del av det oppdraget som fremgår nedenfor. Opphavsretten tilhører Norconsult AS. Dokumentet må bare benyttes til det formål som oppdragsavtalen beskriver, og må ikke kopieres eller gjøres tilgjengelig på annen måte eller i større utstrekning enn formålet tilsier.

Bergen Kommune

Sandviksboder - Antikvarisk kai A

Innfesting av fortøyningsfester og kaifrontlist

Norconsult	Oppdragsnummer	Tegningsnummer	Revisjon
	5203834	B-011	D02