


*N:\5201815203824\BIM\Landskap\Medell\General\Tegning\Kai_A.dwg - JsaGoc - Plottet: 2021-05-26, 14:33:49 - LAYOUT = L01_A3_materialbruk - XREF = 5203834_Sandviksbodene_Kai_sjøløst - SANDVIKSBOENE (KAI)BIMMODELL01_GRUNNLAGSDATA\ORTOFOTO\ORTOFOTO_KRISTIANSHOLM.JPG
 *N:\5201815203824\BIM\Landskap\Medell\General\Tegning\Kai_A.dwg - JsaGoc - Plottet: 2021-05-26, 14:33:49 - LAYOUT = L01_A3_materialbruk - XREF = 5203834_Sandviksbodene_Kai_sjøløst - SANDVIKSBOENE (KAI)BIMMODELL01_GRUNNLAGSDATA\ORTOFOTO\ORTOFOTO_KRISTIANSHOLM.JPG

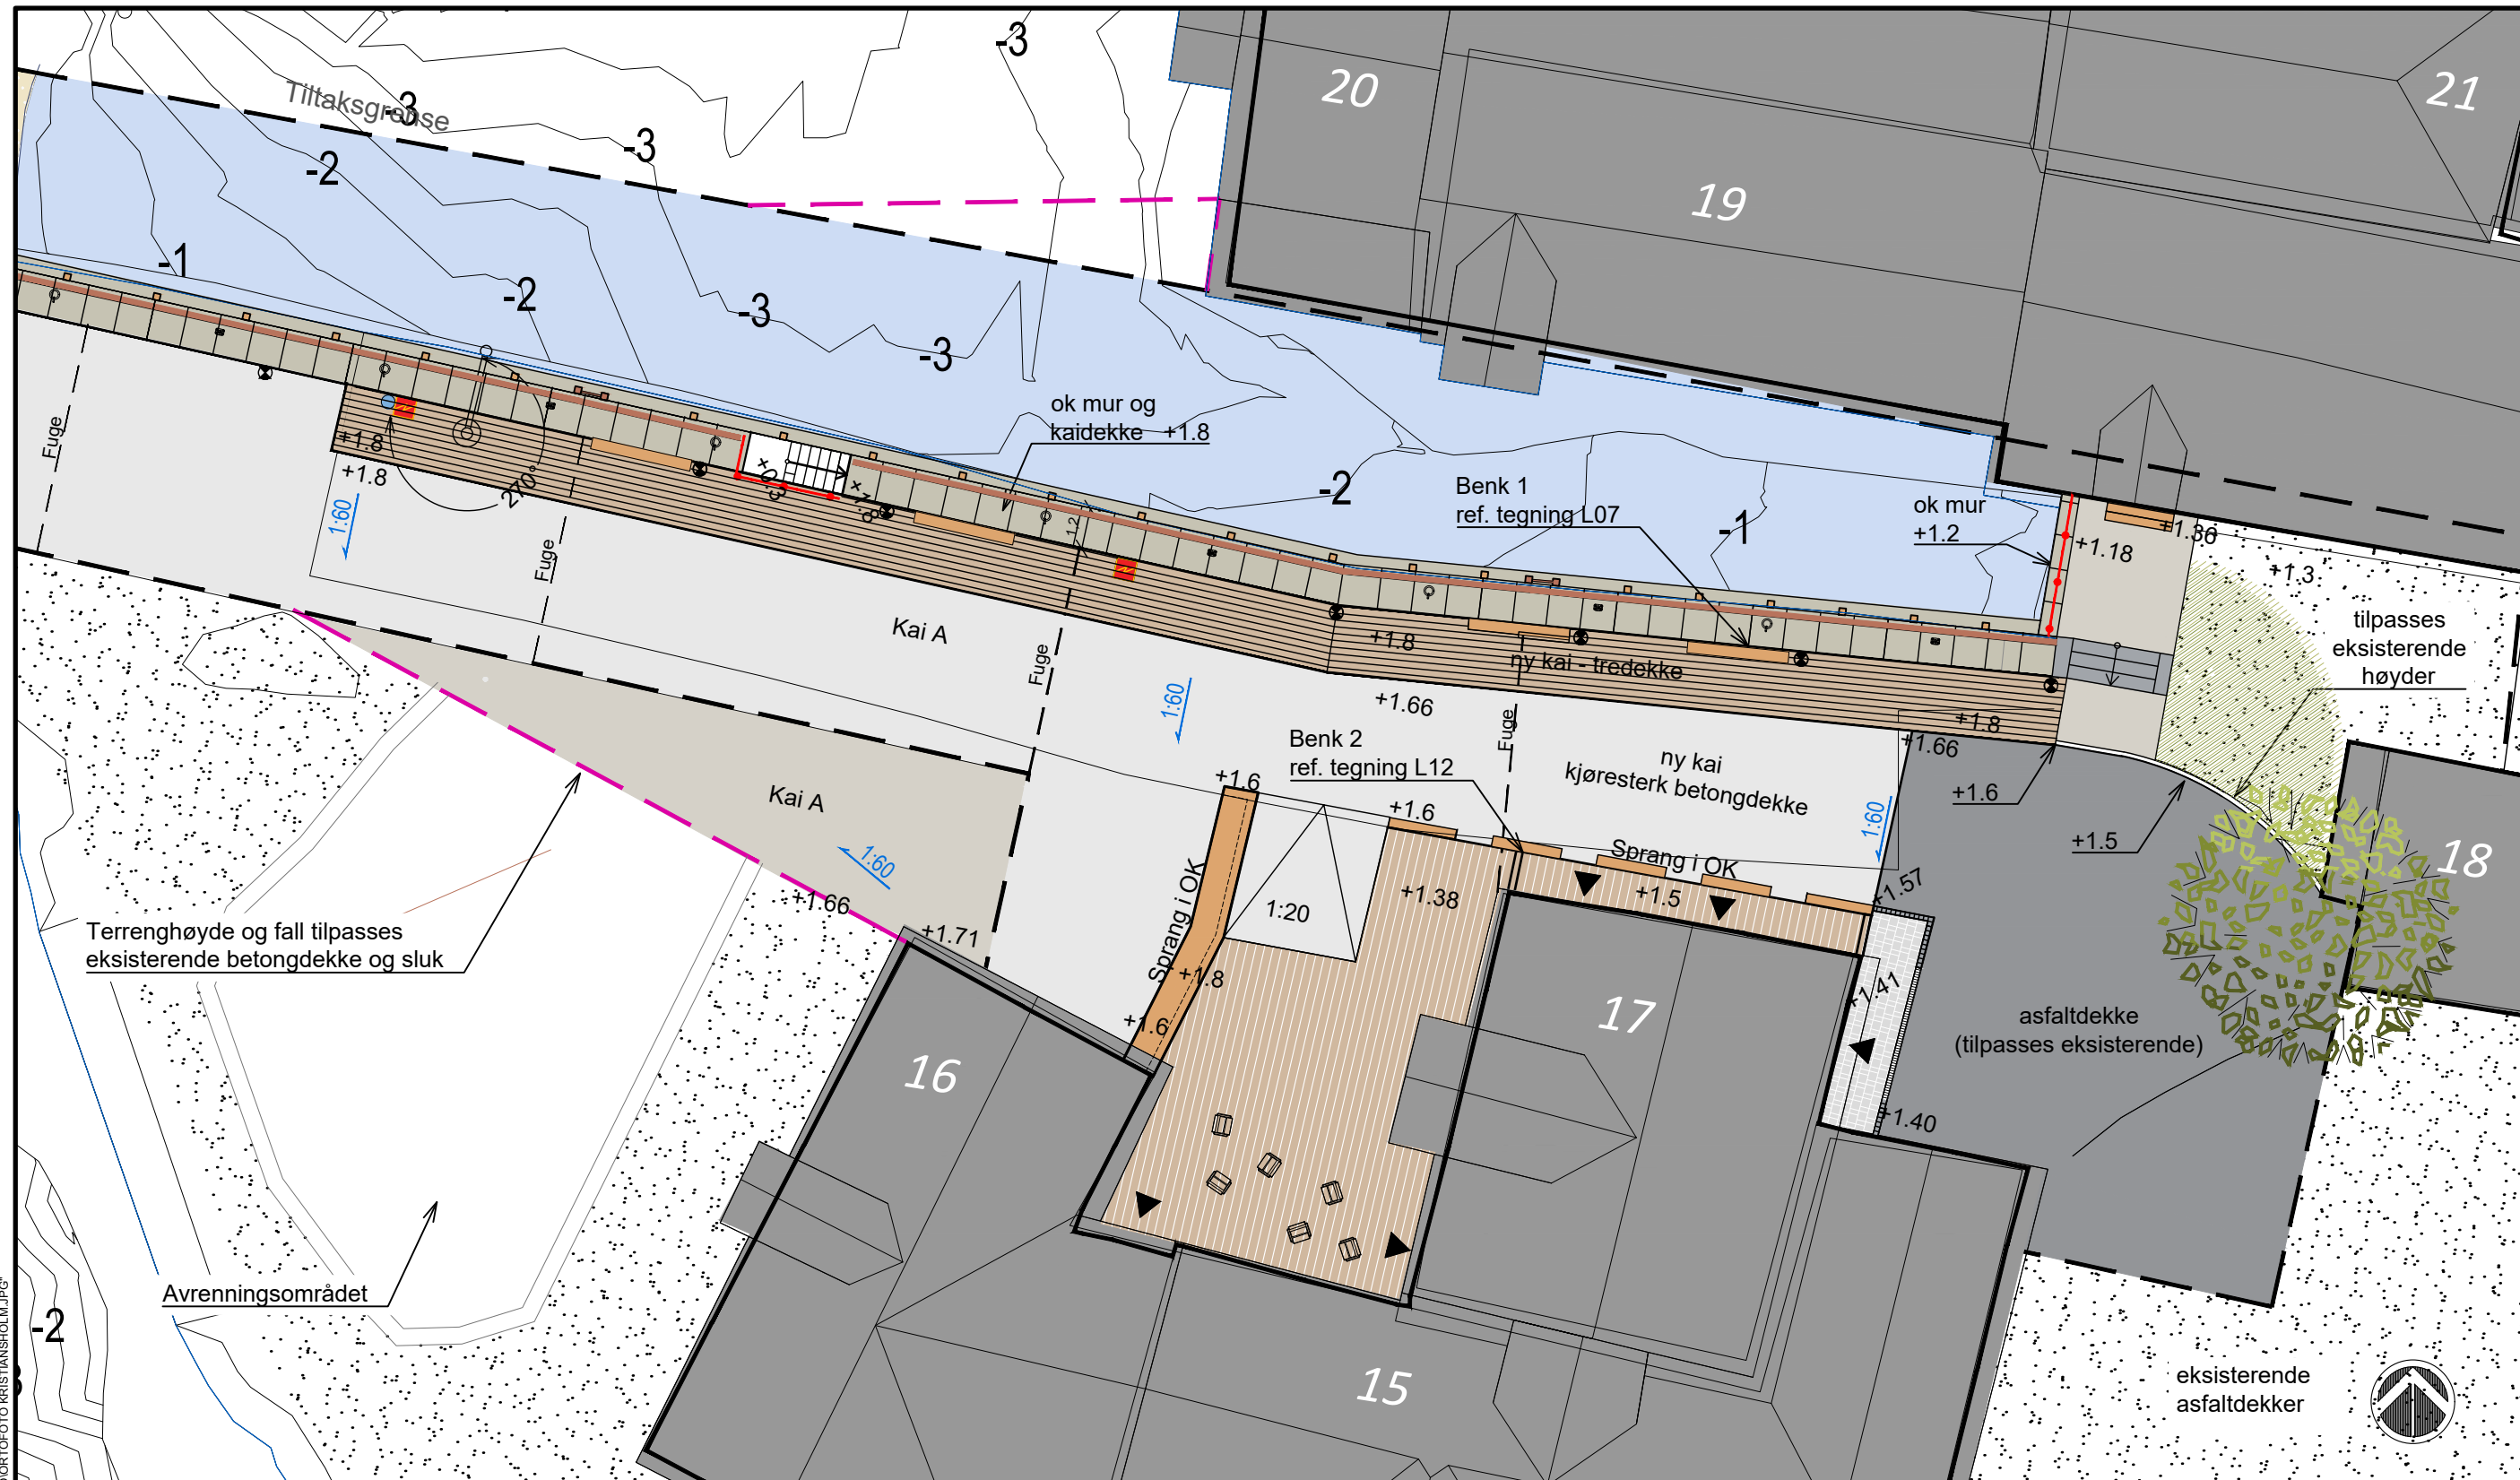

TEGNFORKLARING

- | | | | | | | | |
|--|-------------------------|--|----------------------|--|-----------------------------|--|----------------------------------|
| | Tredekke | | Tre - eksisterende | | Kran - fremtidig plassering | | +1.46 Punkthøyde |
| | Storgatestein | | Kai mur - naturstein | | Trapp i natursteinsmur | | Bergensrekkeverk |
| | Grus | | Dreneringsrenne | | Stige | | Inngang |
| | Asfalt | | Vannpunkt / vannkran | | Kailist | | Tiltaksgrense |
| | Betongdekke | | Strømskap - ny | | Pullert | | Mulig utvidelse av tiltaksgrense |
| | Eksisterende dekke | | 1:60 Fallpil | | Lyspullert | | |
| | Eksisterende strandsone | | | | Trapp av naturstein | | |
| | | | | | Trinn | | |
| | | | | | Benk - sittekan | | |
| | | | | | Møblering | | |
| | | | | | Kant av storgatestein | | |

REVISJON	GJELDER	UTARB	KONTR	GODKJENT	DATO
F01	Konkurransgrunnlag	JOAGOC	NDYB	RUNLAV	25.03.2021
Dette dokumentet er utarbeidet av Norconsult AS som del av det oppdraget som fremgår nedenfor. Opphavsretten tilhører Norconsult AS. Dokumentet må bare benyttes til det formål som oppdragsavtalen beskriver, og må ikke kopieres eller gjøres tilgjengelig på annen måte eller i større utstrøkning enn formålet tilsier.					Målestokk (gjelder A3)
Bergen kommune					1:200
Sandviksbodene kai					
Kai A					
Landskapsplan					
Materialplan / Fallplan					
Norconsult	Oppdragsnummer	Tegningsnummer	Revisjon		
	5207625	L01	F01		