


SNITT A-A'  
1:50

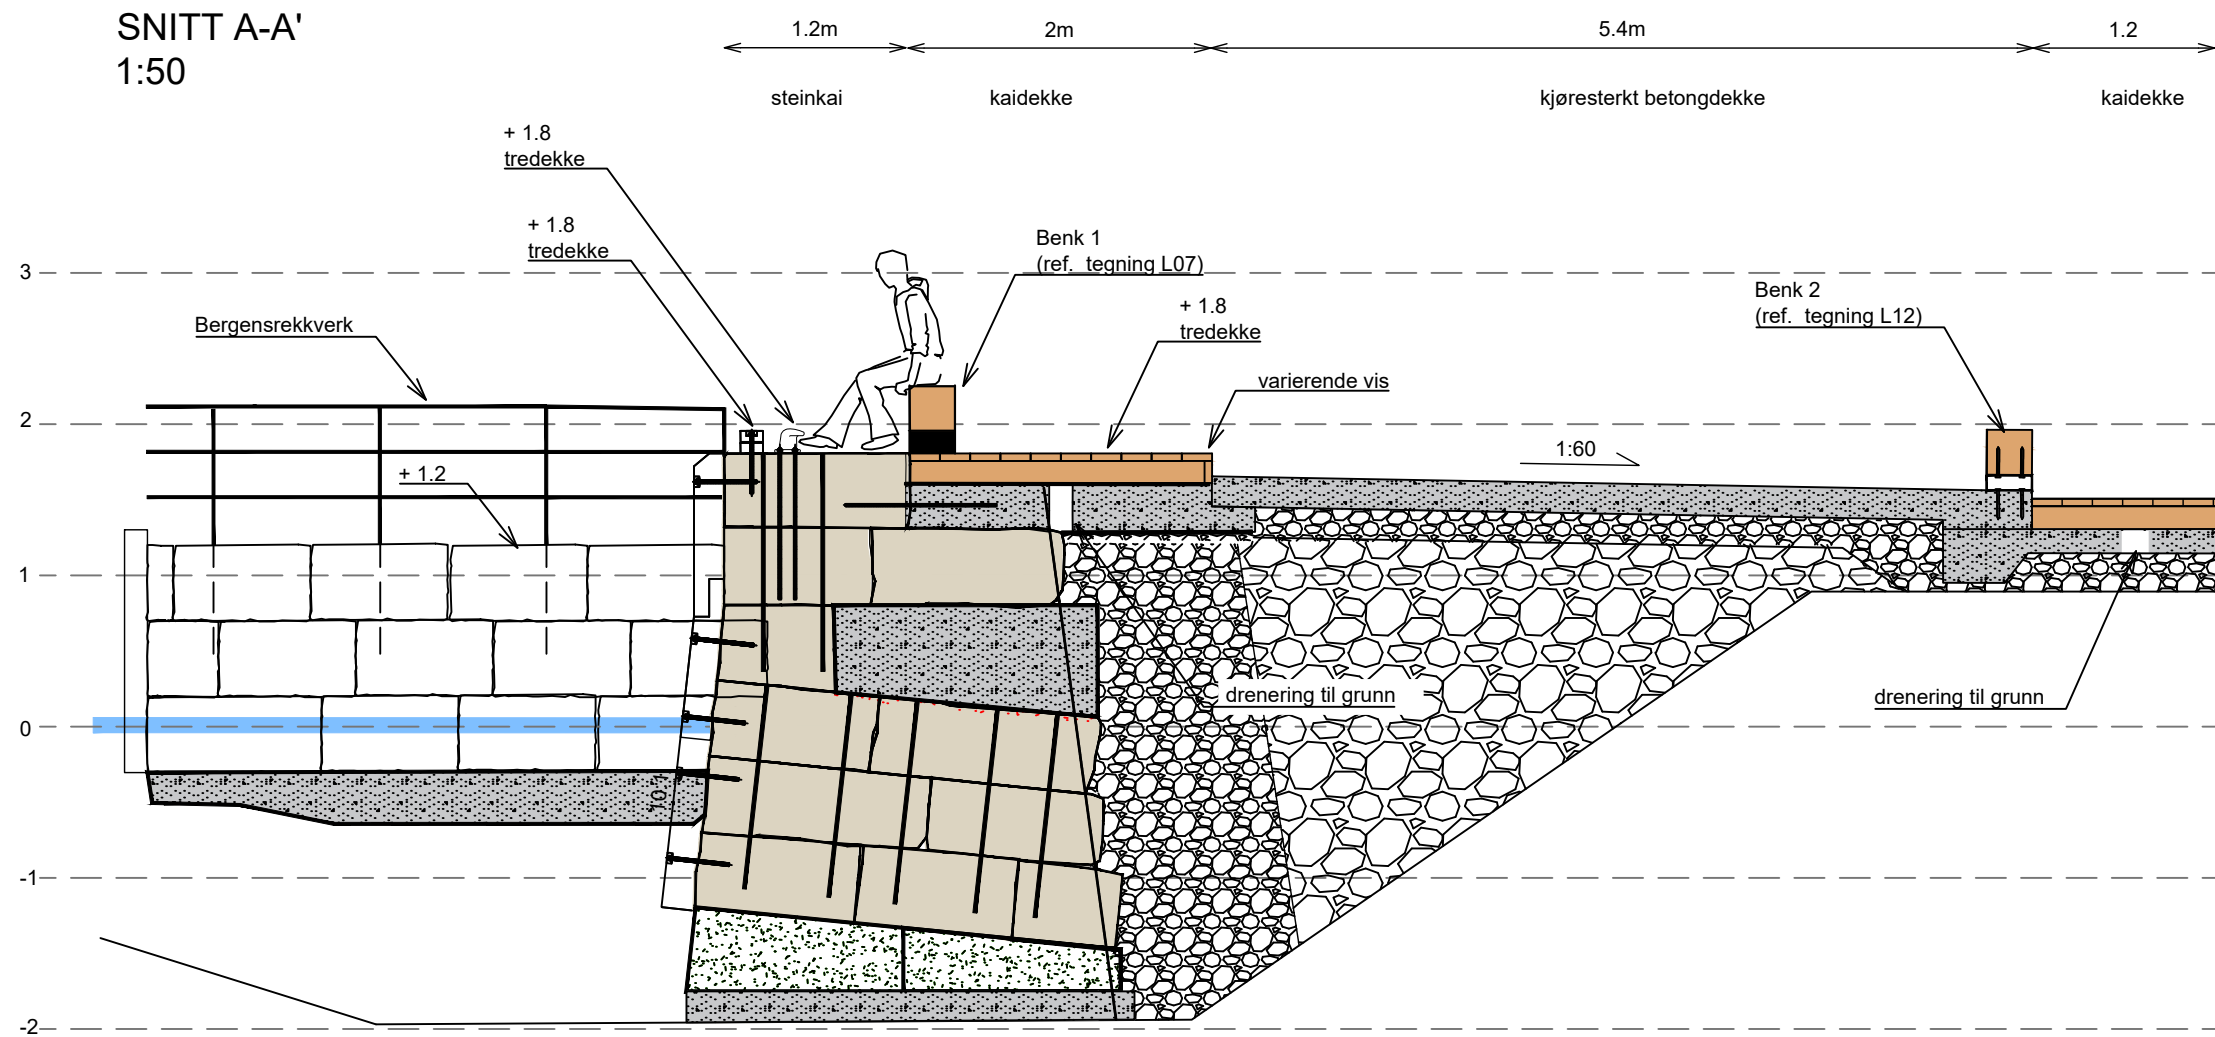

"N:\520381\520383\4\BIM\Landskap\Modell\Generalløstprøise\5203834\_Sandviksbodens\_Kai\_Detaljer\_2021\_03\_26.dwg - JooGoc - Plottet: 2021-03-26, 16:05:59 - LAYOUT = L03"

F01	2021-03-26	For anskaffelse	JoaGoc	NiDyb	RunLav
Rev.	Dato	Beskrivelse	Utarbeidet	Fagkontroll	Godkjent
<small>Dette dokumentet er utarbeidet av Norconsult AS som del av det oppdraget som fremgår nedenfor. Opphavsretten tilhører Norconsult AS. Dokumentet må bare benyttes til det formål som oppdragsvåren beskriver, og må ikke kopieres eller gjøres tilgjengelig på annen måte eller i større utstrækning enn formålet tilsier.</small>					
Bergen kommune					Målestokk (gjelder A3) 1:50
Sandviksboder - Antikvarisk kai A					
OPPRISS A-A'					
Norconsult		Oppdragsnummer 5207625	Tegningsnummer L03	Revisjon F01	