


# SNITT B-B'

1:50

1.2m      2m

steinkai      promenade / kaidekke      kjøresterkt betongdekke

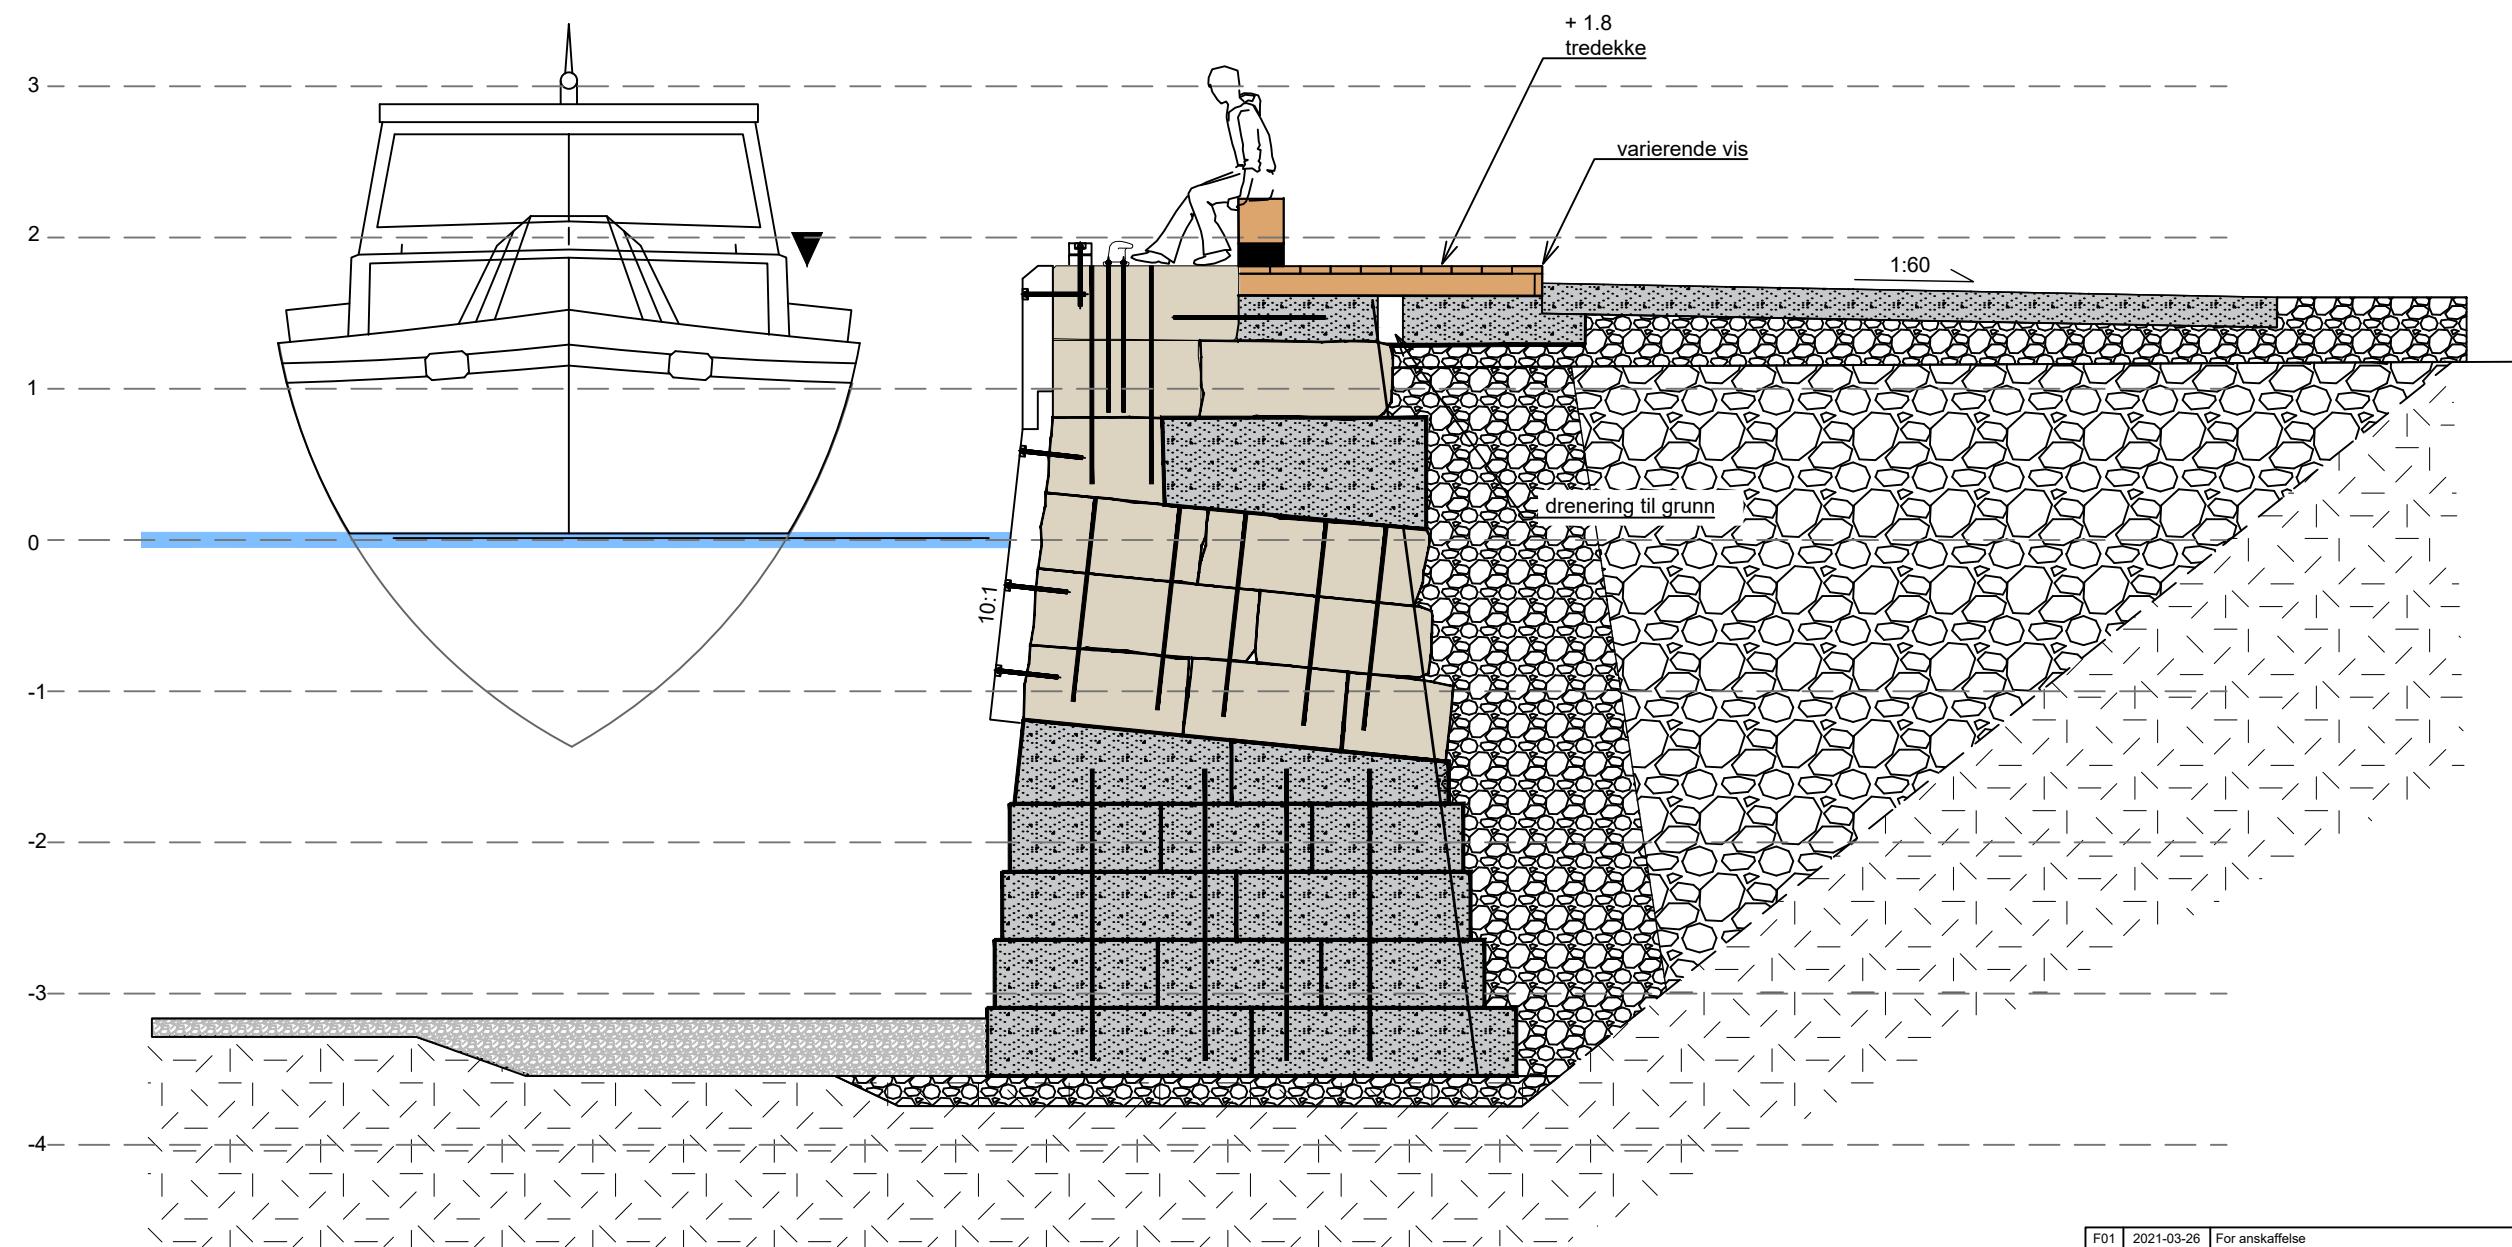

F01	2021-03-26	For anskaffelse	JoaGoc	NiDyb	RunLav
Rev.	Dato	Beskrivelse	Utarbeidet	Fagkontroll	Godkjent

Dette dokumentet er utarbeidet av Norconsult AS som del av det oppdraget som fremgår nedenfor. Opphavsmann tilhører Norconsult AS. Dokumentet må bare benyttes til det formål som oppdragsavtalen beskriver, og må ikke kopieres eller gjøres tilgjengelig på annen måte eller i større utstrekning enn formålet tilssier.

Bergen kommune	Målestokk (gjelder A3)
----------------	------------------------

Sandviksboder - Antikvarisk kai A

SNITT B-B'

Norconsult	Oppdragsnummer	Tegningsnummer	Revisjon
	5207625	L04	F01