
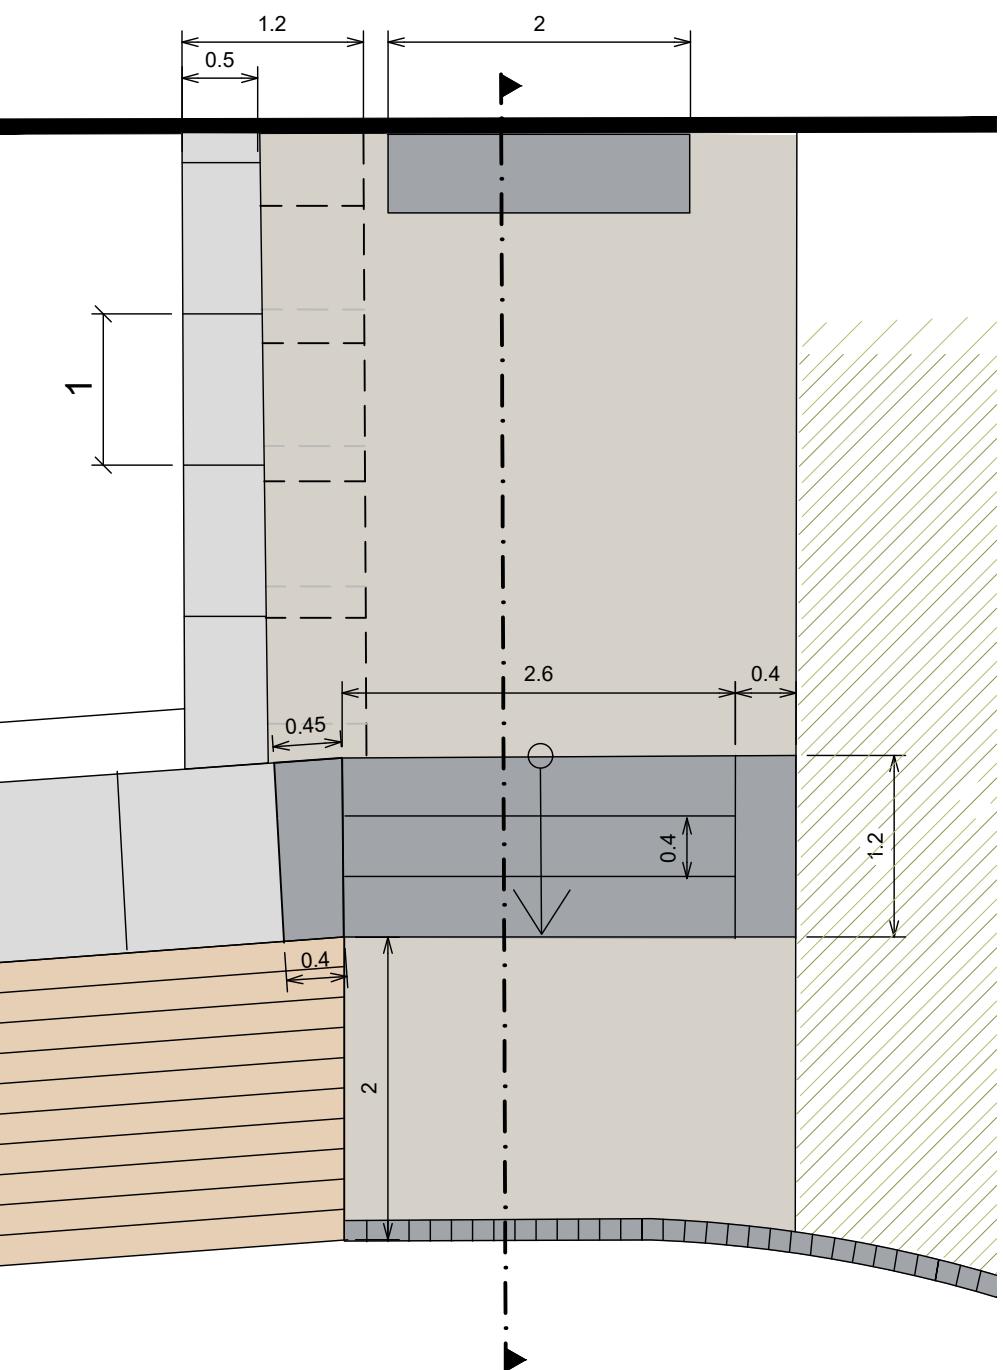



TRINN TIL PRIVATHAGE

Plan og Snitt

1:50

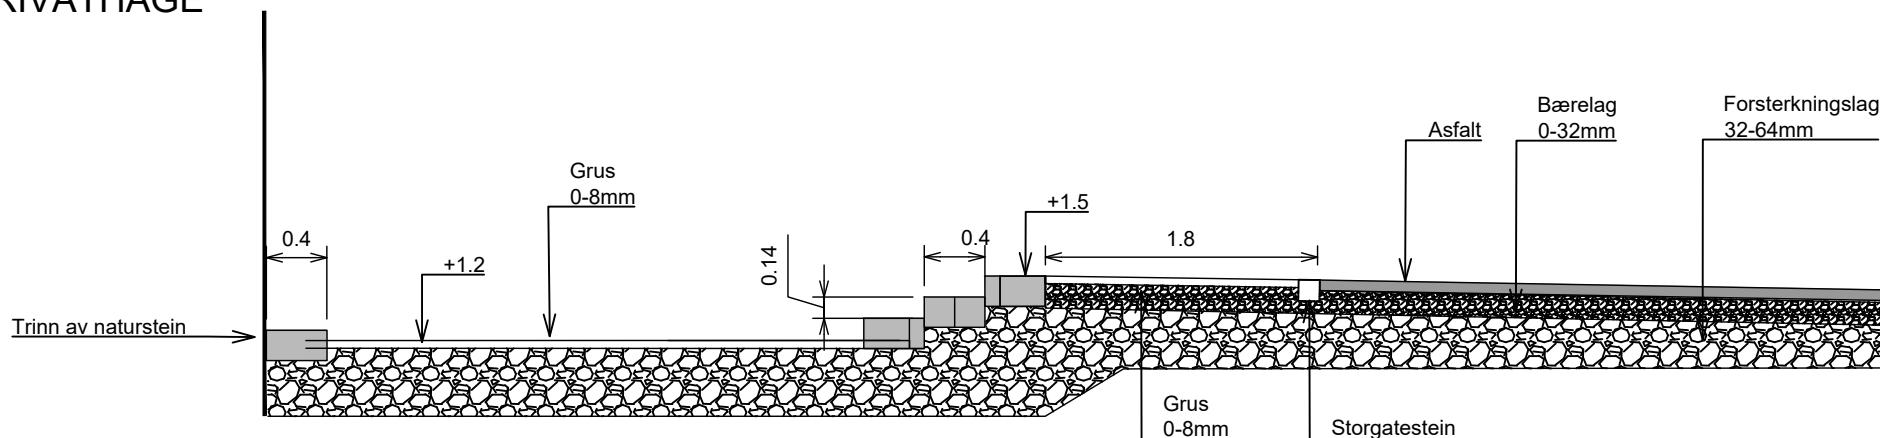

DEKKE
Plan
1:50

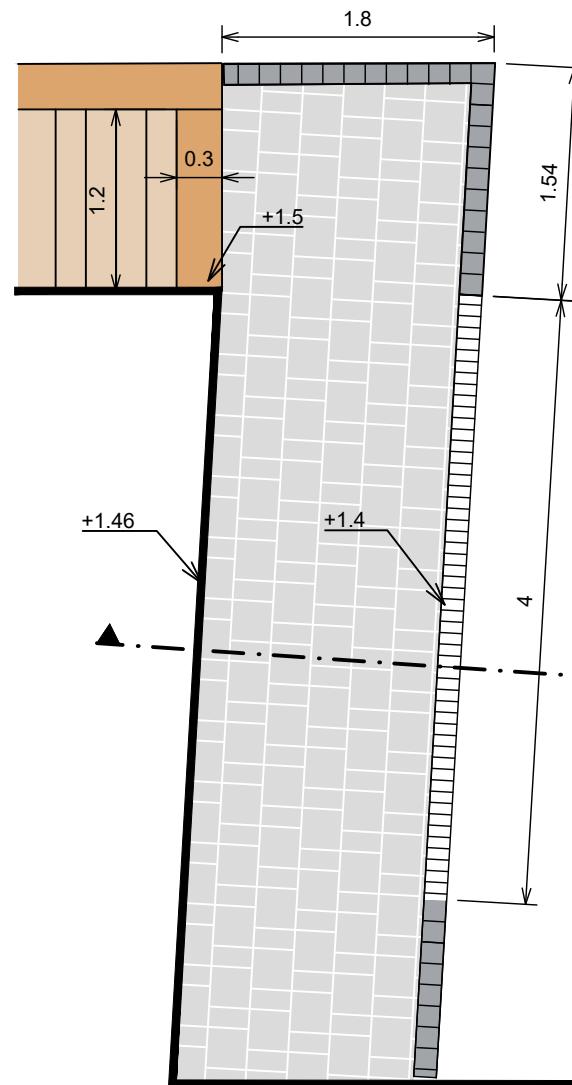

DEKKE
Snitt
1:20

