



X:\noroppdrag\Bergen\5203834\BIM\Elektron\Modell\5203834_Elektro_Kai_A_juiter_tekst.dwg - GeENy - Plottet: 2021-03-24, 12:36:59 - LAYOUT = IN01 - XREF = 5203834_Sandviksbodene_Kai_gjokter, 5203834_Kartgrunnlag_3D'

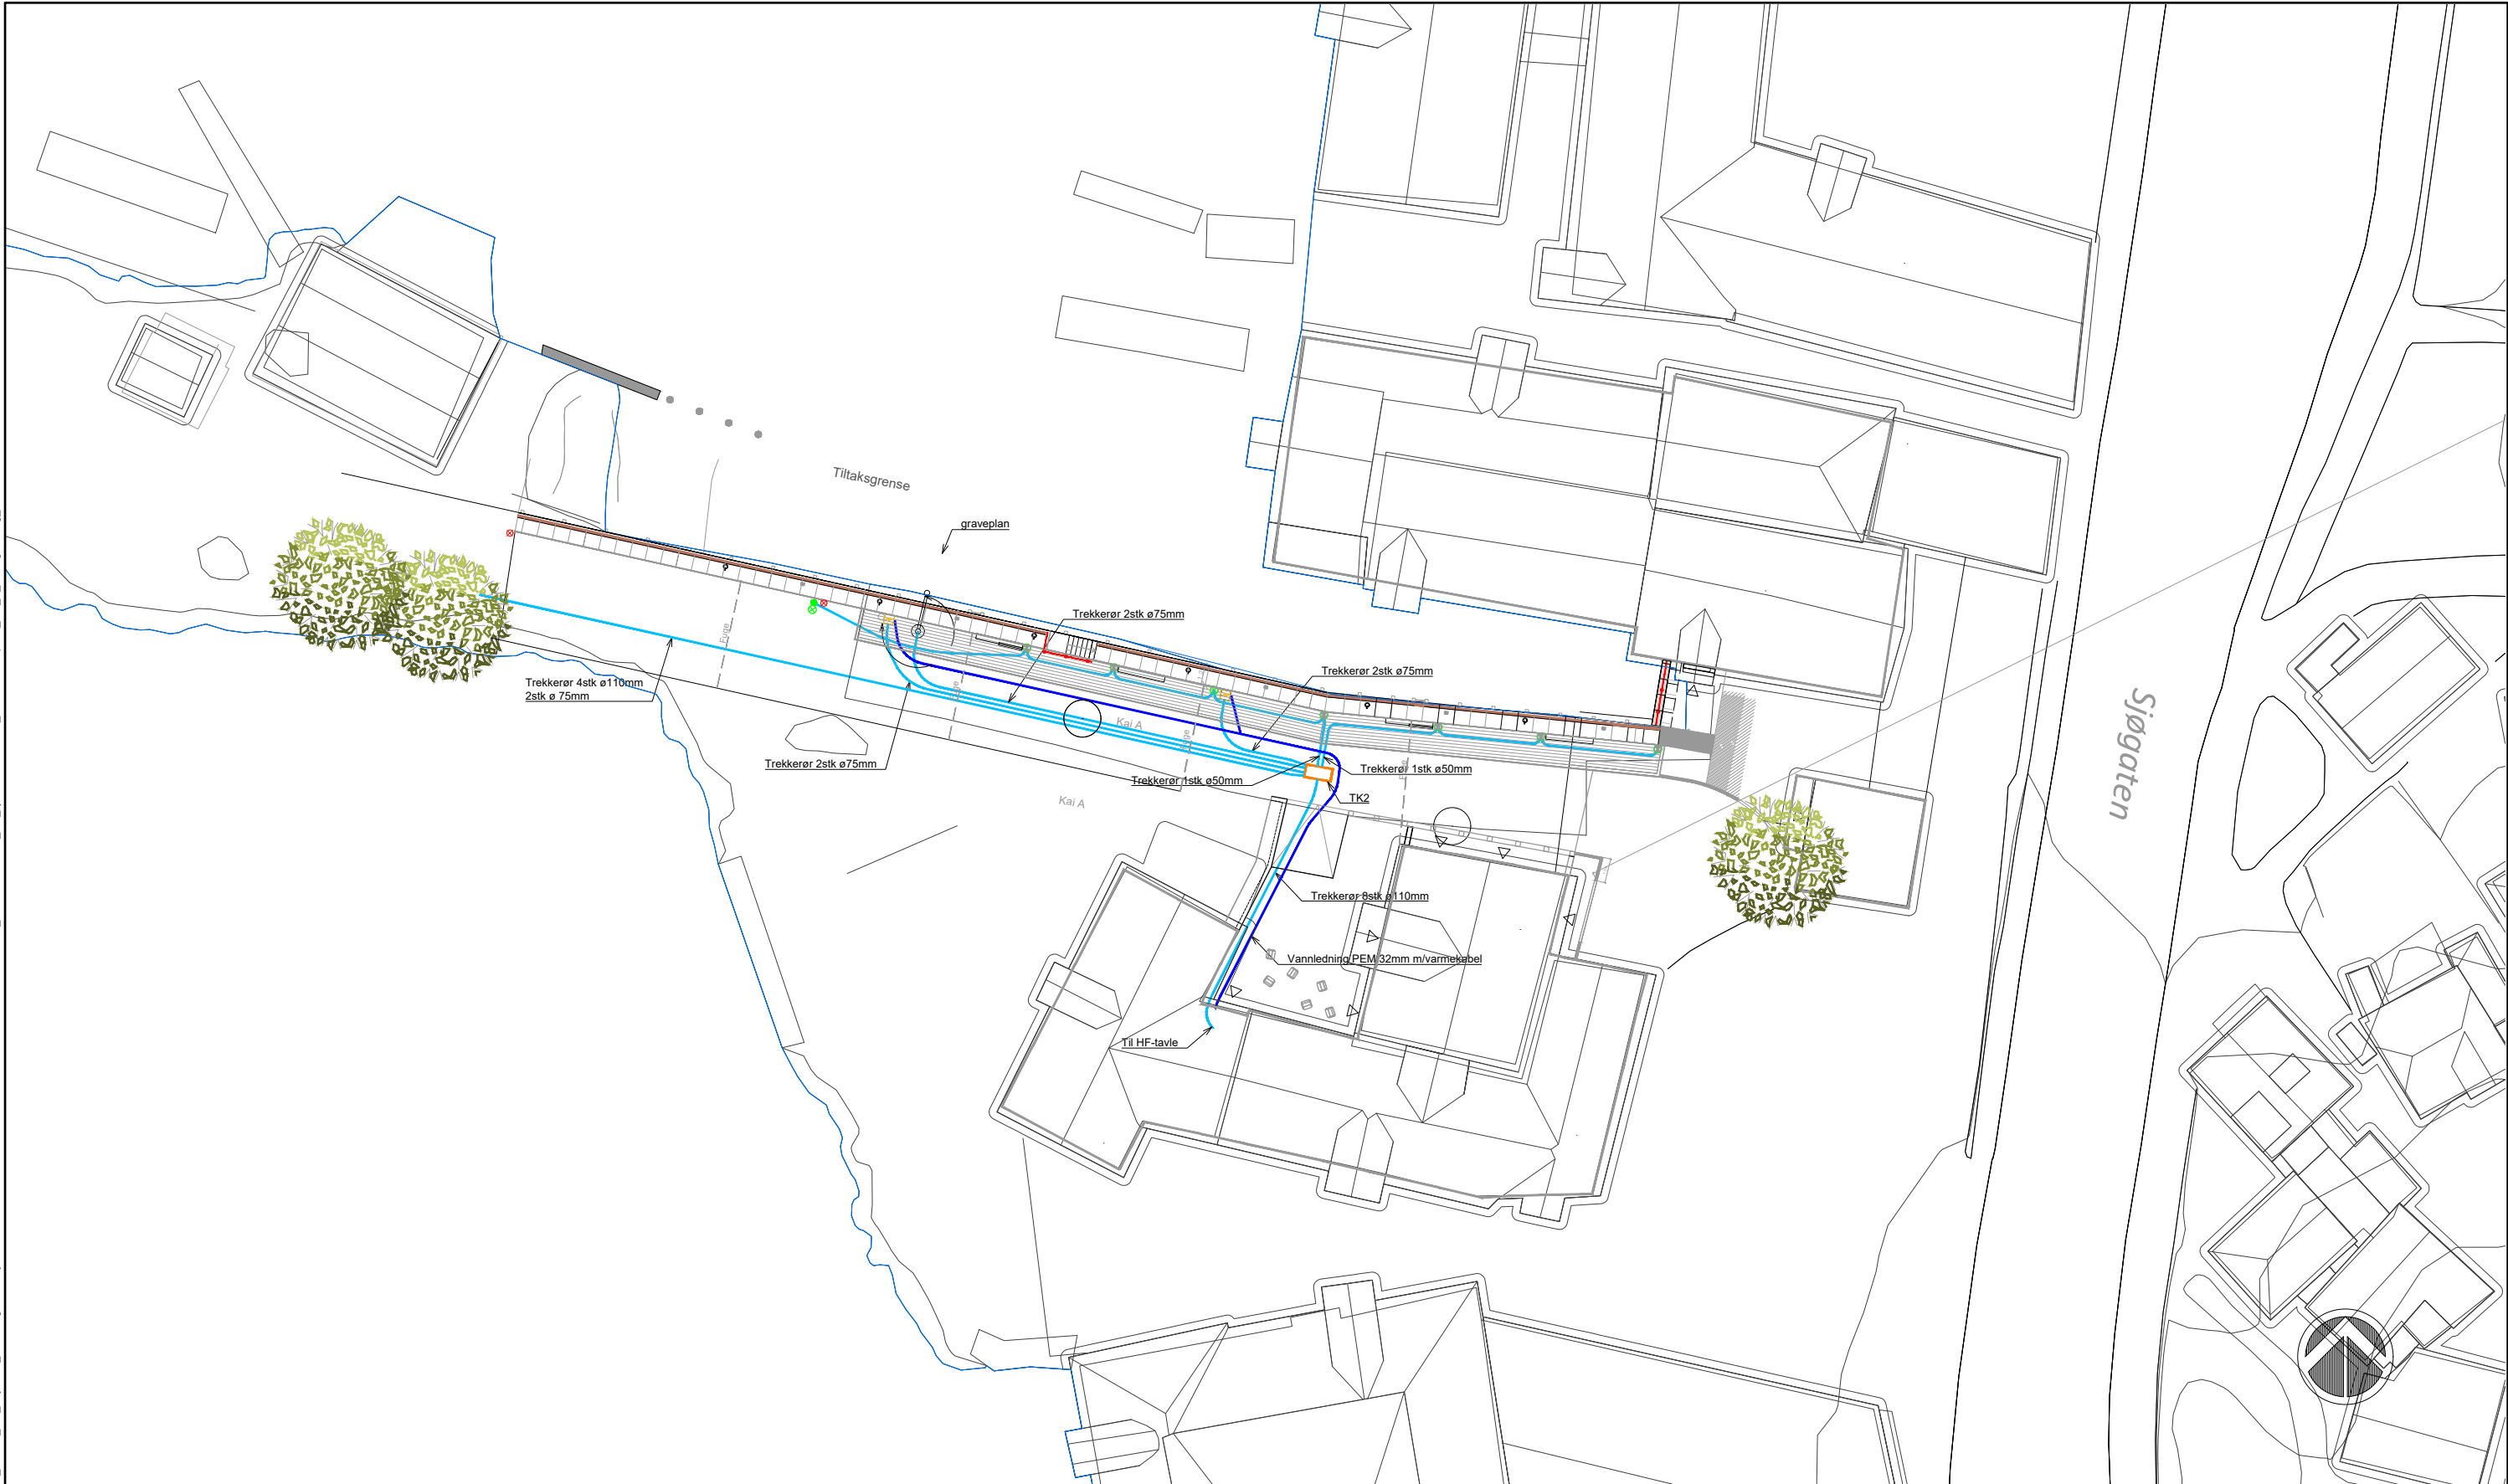

TEGNFORKLARING

- Lysmast / Lyspullert
- Strømskap
- Trekkeum
- Trekkerør / elkabel
- Vannledning

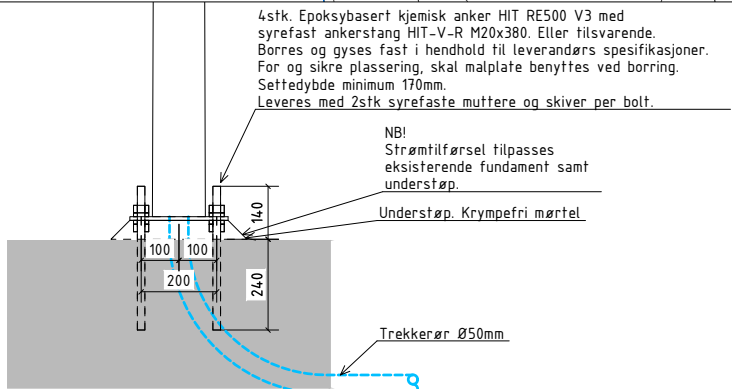

H01	26.03.2021	Arbeidstegning	GeENy	GKYnn	RunLav
Rev.	Dato	Beskrivelse	Utarbeidet	Fagkontroll	Godkjent
Dette dokumentet er utarbeidet av Norconsult AS som del av det oppdraget som fremgår nedenfor. Opphavsretten tilhører Norconsult AS. Dokumentet må bare benyttes til det formål som oppdragsavtalen beskriver, og må ikke kopieres eller gjøres tilgjengelig på annen måte eller i større utstrekning enn formålet tilsier.					Målestokk (gjelder A1)
Bergen kommune					1:200
Sandviksbodene kai KAI A					
Føringsveier, belysning og trekkerør					
Norconsult		Oppdragsnummer	Tegningsnummer	Revisjon	
		5203834	IN01	H01	