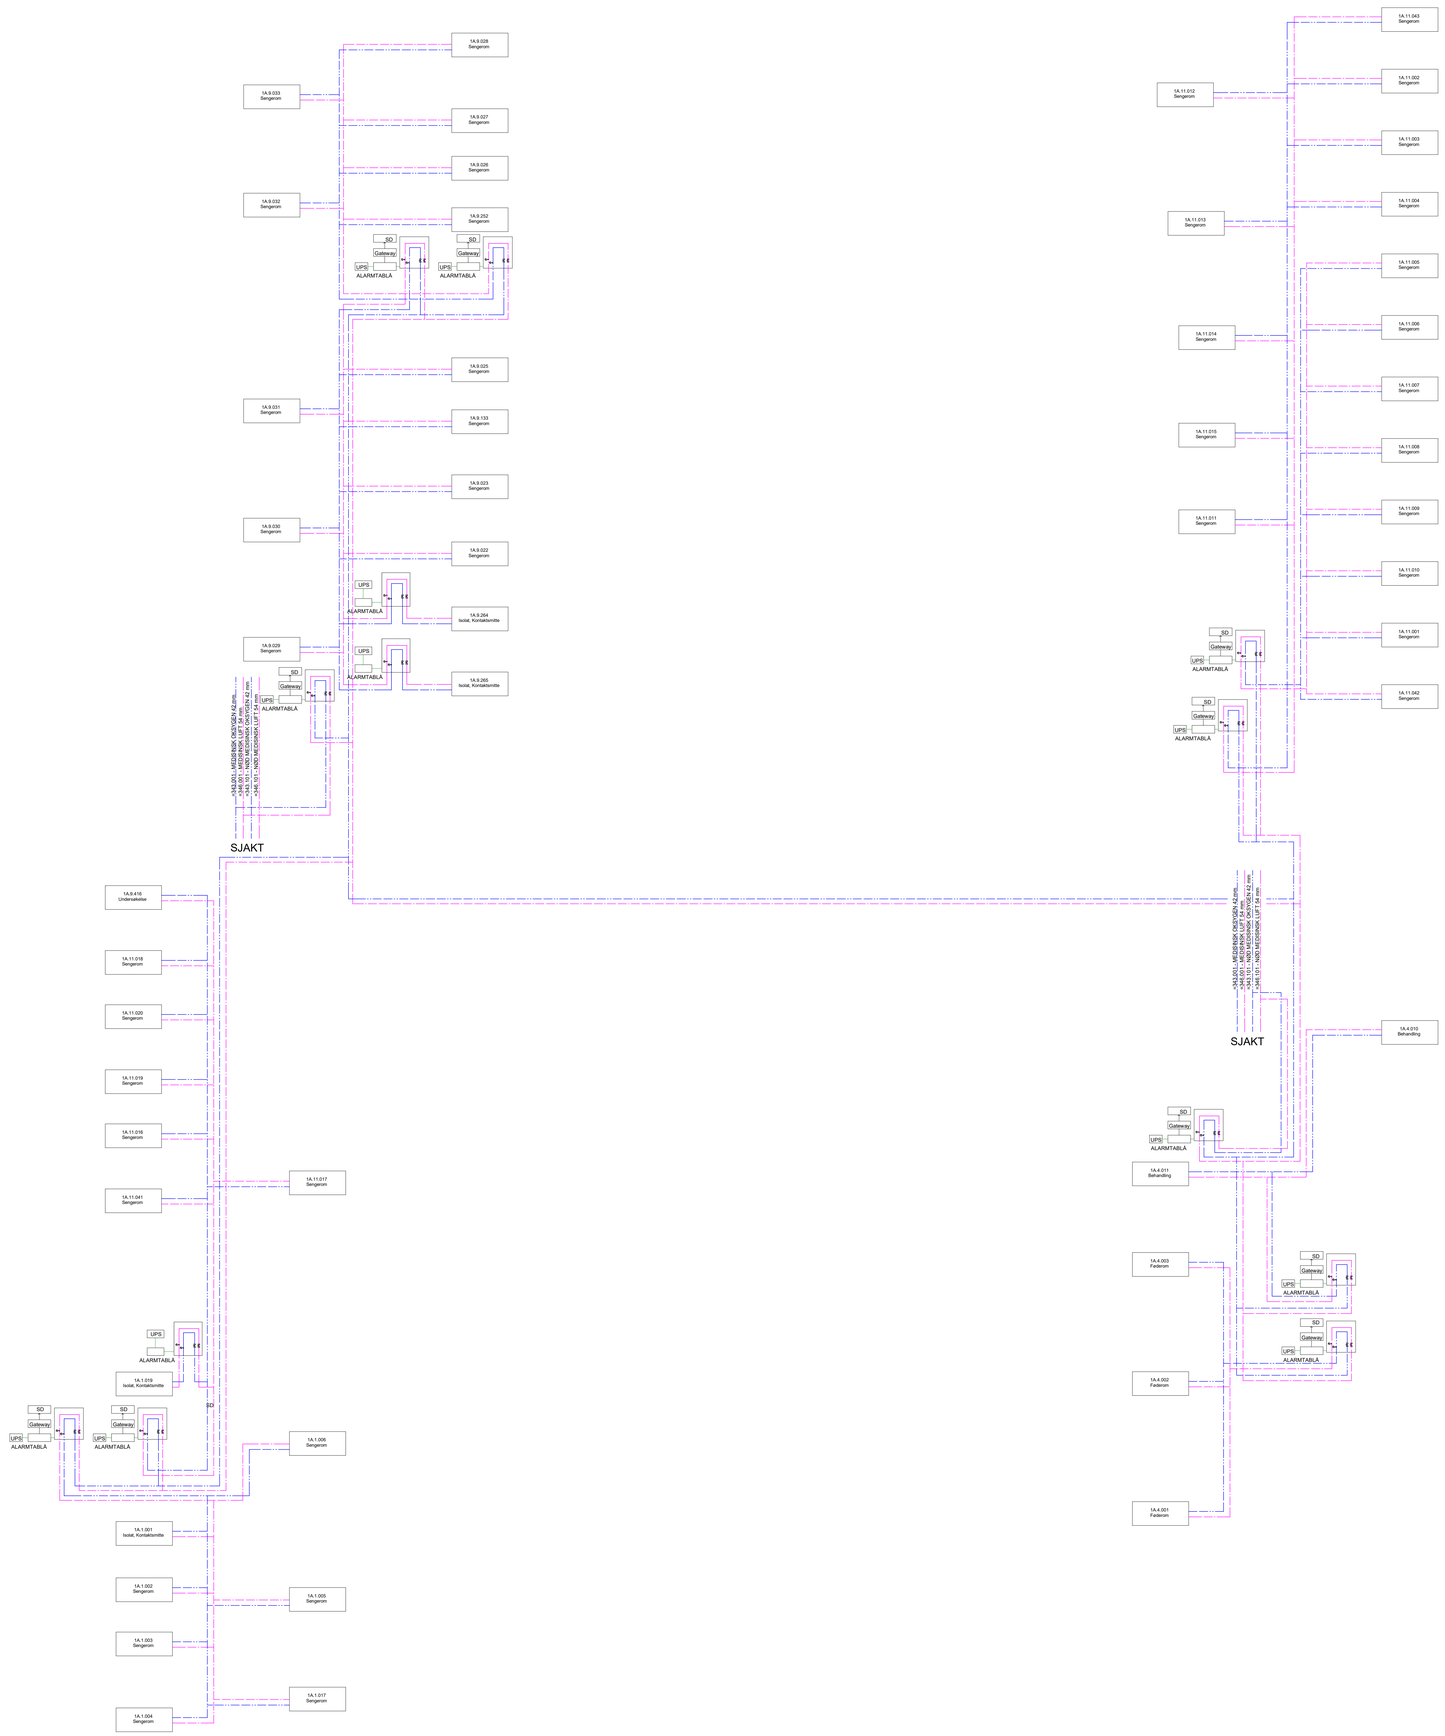

SYMBOLLISTE GASSANLEGG

- TEKNISK TRYKKLUFT
- MEDISINSK OKSYGEN / NØD MEDISINSK OKSYGEN
- MEDISINSK LUFT / NØD MEDISINSK LUFT
- MEDISINSK CO_2
- RØYKAVSUG (DATERMI)
- EVAC

TRYKKOVERVÅKER, MASTER

TRYKKOVERVÅKER, LIGHT

Rev.	Dato	Beskrivelse	Tegn	Kontr.
1	01.06.21	Anbudsdegning	SoMa	OSI

Byggnr: | Etasje | Fag | Fagkode | Type | Løpenr: — 1200-0-05-V-340-70-001 — Rev.: 1

Prosjekterende:

- ARK : Arkitema Architects, St. Olavs Gate 27, 0166 Oslo, +47 22 99 44 50
- ARK : RATIO, Drammensveien 130, 0277 Oslo, +47 41 52 1111
- RIB : COWI A/S, Otto Nielsens veg 12, 7052 Trondheim, +47 02694
- RIBr : COWI A/S, Otto Nielsens veg 12, 7052 Trondheim, +47 02694
- RIE : COWI A/S, Otto Nielsens veg 12, 7052 Trondheim, +47 02694
- RIV : COWI A/S, Otto Nielsens veg 12, 7052 Trondheim, +47 02694
- LARK : Arkitema Architects, St. Olavs Gate 27, 0166 Oslo, +47 22 99 44 50
- RIVA : COWI A/S, Otto Nielsens veg 12, 7052 Trondheim, +47 02694
- RIBra: COWI A/S, Otto Nielsens veg 12, 7052 Trondheim, +47 02694
- RIAku: COWI A/S, Otto Nielsens veg 12, 7052 Trondheim, +47 02694
- RIG : COWI A/S, Otto Nielsens veg 12, 7052 Trondheim, +47 02694

ARKITEMA ARCHITECTS — St. Olavs Gate 27, 0166 Oslo, +47 22 99 44 50
RATIO ARKITEKTER — Drammensveien 130, 0277 Oslo, +47 41 52 1111
COWI — Otto Nielsens veg 12, 7052 Trondheim, +47 02694

Lokasjonsfigur:

SNR - Sjukehuset Nordmøre og Romsdal

G.nr: 60 / B.nr.: 45

Tiltakshaver: SYKEHUSBYGG — HELSE MØRE OG ROMSDAL

Fase:	Tegnet:	Kontrollert:	Godkjent:
Anbud	SoMa	OSI	OSI

Prosjekt nr:	Prosjektnr. for prosj.	Dato opprettet:	Målestokk:	Format:
4212106	A229827	19.05.21	-	A0

Flytskjema medisinske gasser og trykkluft PLAN 05

Byggnr. Området Etasje Fag Fagkode Type Løpenr. — 1200-0-05-V-340-70-001 — Rev.: 1