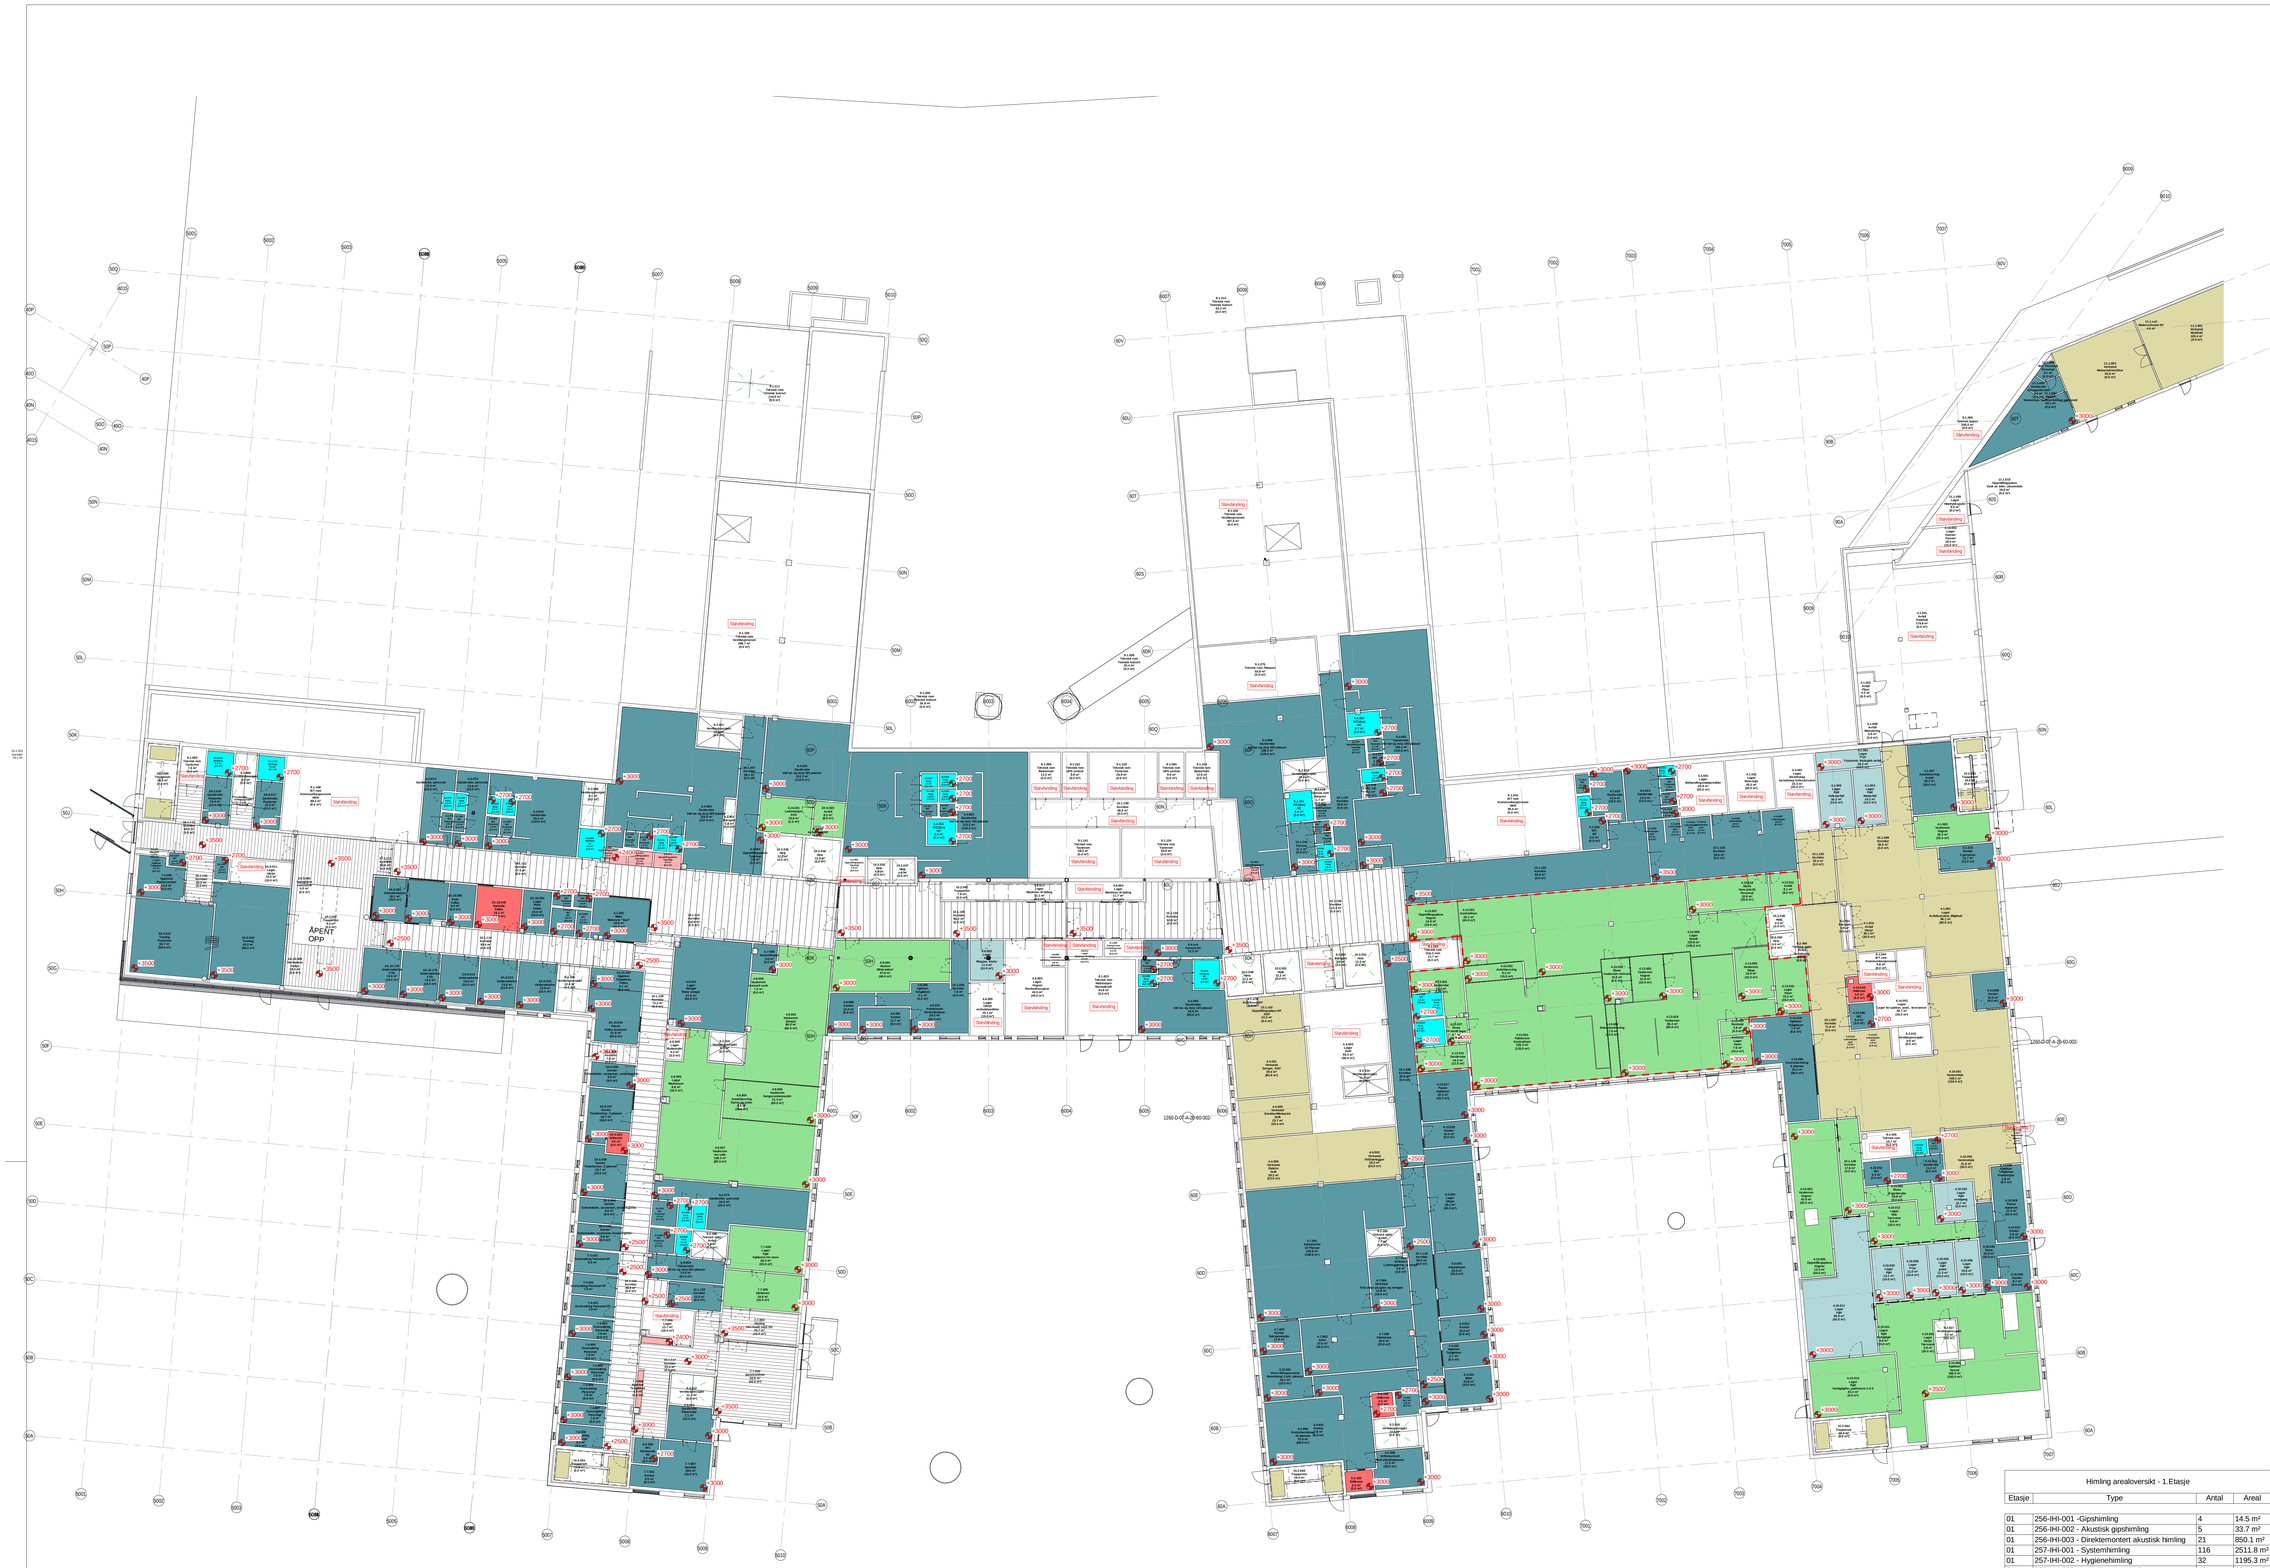

Himlingstyper

- **METALLKASETTHIMLING**
- **SPILEHIMLING I TRE**
  BRANNIMPREGNERT IHHT BRANNRAPPORT
- **SYSTEMHIMLING**
  -E-KANT - 600 x 600 / 600X1200MM
  -A-KANT (TOALETTER, LAGER OG ANDRE BIROM)
  -EVT. ANDRE KANTPROFILER
- **HYGIENEHIMLING**
  FOR ULIKE KRAV TIL RENGJØRING
- **ROM DEFINERT SOM SPESIALROM AV SYKEHUSBYGG**
- **VÅTROMSHIMLING**
  (I WC/DUSJ)
- **AKUSTISK GIPSHIMLING**
  TYPE PERFORERT GIPSHIMLING IHHT
  AKUSTIKKRAPPORT.
- **GIPSHIMLING**
- **FRA ROBUSTHETSMATRISE -**
  FAST PERFORERT GIPSHIMLING OG OVERLIGGENDE MINERALULLPLATER
- **FRA ROBUSTHETSMATRISE -**
  FAST VÅTROMSHIMLING OG OVERLIGGENDE MINERALULLPLATER
- **DIREKTEMONTERT**
  MINERALULL
- **ROM FORBEREDT FOR PREFAB**
  (WC/bad, kjølerom, fryserom)
- **ÅPEN HIMLING**
  (STØYBINDING)

HIMLING I RØMMINGSTRAPPER:
DIREKTEMONTERT UNDER REPOS IHHT AKUSTIKKRAPPORT

Videre kartlegging av krav og funksjoner er nødvendig frem mot endelig typeinndeling av himlinger.

Merknader:
Fordeling A-kant, E-kant og hygienehimling:

Typerom A-kant:
Lagerrom. Trekjøkken, Toaletter, Garderober, Medisinrom og andre birom.

Typerom E-kant:
Sengerom, Behandlingsrom, Arbeidsstasjoner, Kontor, Stillerom, Møterom, Oppholdsrom, Pauserom, Apotek,

Typerom Hygienehimling:
Isolat, Rom med renhetskrav som ikke har gipshimling, Forberedelse operasjon, Isolat, dre / postop, Intensiv, Desinfeksjon, Sterilsentral, Laboratorium, Traumerom,

Himlingstyper i gruppe 2-rom
Rommene må gjennomgås mot funksjonskrav for rom og utstyr for endelig avklaring av omfang og type himling.

Himlinger i spesialrom (eksempelvis lab, operasjon, billeddiagnostikk, desinfeksjonsrom, teknikkområder i U1): Konf. spesifikasjon i dRofus og eventuelle styringsr.f premissdokumenter for det gjeldende område.

Himlinger i våtrom:
Bad i sengerom. Utformes eventuelt som prefabrikerte baderomskabiner.
Dusjer og andre våtrom utformes med systemhimling 60x60 A-kant tilpasset bruken.

For psykiatriavdeling:
Konf. dRofus og robusthetsmatrise.
Det er spesielt viktig med videre koordinering mot RIAKU for type himling i de høyeste sikkerhetsklassene i psykiatri

Generelle avklaringer:
Lydkrav på himlinger må avklares mot RIAKU.
Brannkrav må avklares mot RIBr

Tekniske rom med stay: Himling må koordineres mot RIAKU i forhold til behov for lydabsorbasjon

Himling i heis er ikke beskrevet - Må koordineres mot sortiment fra heisleverandør.

Utendørs himling (vindfang, terrasse, etc.) er ikke beskrevet - må koordineres mot fasade.

Himling arealoversikt - 1.Etasje			
Etasje	Type	Antal	Areal
01	256-IHI-001 -Gipshimling	4	14.5 m²
01	256-IHI-002 - Akustisk gipshimling	5	33.7 m²
01	256-IHI-003 - Direktemontert akustisk himling	21	850.1 m²
01	257-IHI-001 - Systemhimling	116	2511.8 m²
01	257-IHI-002 - Hygienehimling	32	1195.3 m²
01	257-IHI-003 - Metallkassetthimling	12	621.6 m²
01	257-IHI-004 - Spilehimling i tre	8	245.0 m²
01	257-IHI-005 - Våtromshimling	29	97.0 m²
01	Rom forberedt for prefab	10	176.3 m²
Grand total: 237			5745.4 m²

Himling arealoversikt - Totalt		
Type	Antal	Areal
256-IHI-001 -Gipshimling	147	404 m²
256-IHI-002 - Akustisk gipshimling	56	392 m²
256-IHI-003 - Direktemontert akustisk himling	83	1068 m²
257-IHI-001 - Systemhimling	1048	16299 m²
257-IHI-002 - Hygienehimling	126	2313 m²
257-IHI-003 - Metallkassetthimling	193	5788 m²
257-IHI-004 - Spilehimling i tre	59	4546 m²
257-IHI-005 - Våtromshimling	42	168 m²
Rom forberedt for prefab	203	1534 m²
Grand total: 1957		32511 m²

Rev.	Dato	Beskrivelse	Tegn	Kontr
3	30.11.2020	Funksjonsprosjekt	PPKT	AG
2	07.09.20	Forstegang til kalkyle	FRFY	AG
1	29.05.20	Forenklet forprosjekt	ALS	AG

Byggnr. | Etasje | Fag | Fagkode | Type | Løpenr. | Rev.
1200-0-01-A-250-33-001 | 3

Prosjekterende:

- ● ARK : Arkitema Architects, St. Olavs Gate 27, 0166 Oslo +47 22 99 44 50
- ● ARK : RATIO, Drammensveien 130, 0277 Oslo +47 41 52 1111
- ○ LARK : Arkitema Architects, St. Olavs Gate 27, 0166 Oslo +47 22 99 44 50
- ○ RIB : COWI A/S, Otto Nielsens veg 12, 7052 Trondheim +47 02694
- ○ RIV A : COWI A/S, Otto Nielsens veg 12, 7052 Trondheim +47 02694
- ○ RIBr : COWI A/S, Otto Nielsens veg 12, 7052 Trondheim +47 02694
- ○ RIBra: COWI A/S, Otto Nielsens veg 12, 7052 Trondheim +47 02694
- ○ RIE : COWI A/S, Otto Nielsens veg 12, 7052 Trondheim +47 02694
- ○ RIAku: COWI A/S, Otto Nielsens veg 12, 7052 Trondheim +47 02694
- ○ RIV : COWI A/S, Otto Nielsens veg 12, 7052 Trondheim +47 02694
- ○ RIG : COWI A/S, Otto Nielsens veg 12, 7052 Trondheim +47 02694

ARKITEMA ARCHITECTS — St. Olavs Gate 27, 0166 Oslo, +47 22 99 44 50
RATIO — Drammensveien 130, 0277 Oslo, +47 41 52 1111
COWI — Otto Nielsens veg 12, 0277 Trondheim, +47 02694

Lokasjonsfigur:

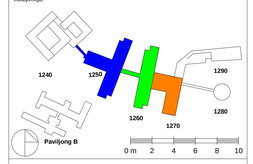

ASH - Akuttsjukehuset Hjelset

G.nr: 60 / B.nr.: 45

Tiltakshaver:
SYKEHUSBYGG
HELSE MØRE OG ROMSDAL

Entreprenør:
SKANSKA
Adresse: Brattørkaia 17A, 7010 Trondheim
Tlf. +47 400 13 660

Fase:	Tegnet:	Kontrollert:	Godkjent:
FUNKSJONSPROJEKT	PAPRIKAYN	AG	ANGG

Prosjekt nr:	Prosjektnr. for proj.	Dato opprettet:	Målestokk:	Format:
640389		29.05.2020	1:200	A0

Himlingsplan Plan 01.

Byggnr. | Etasje | Fag | Fagkode | Type | Løpenr. | Rev.
1200-0-01-A-250-33-001 | 3