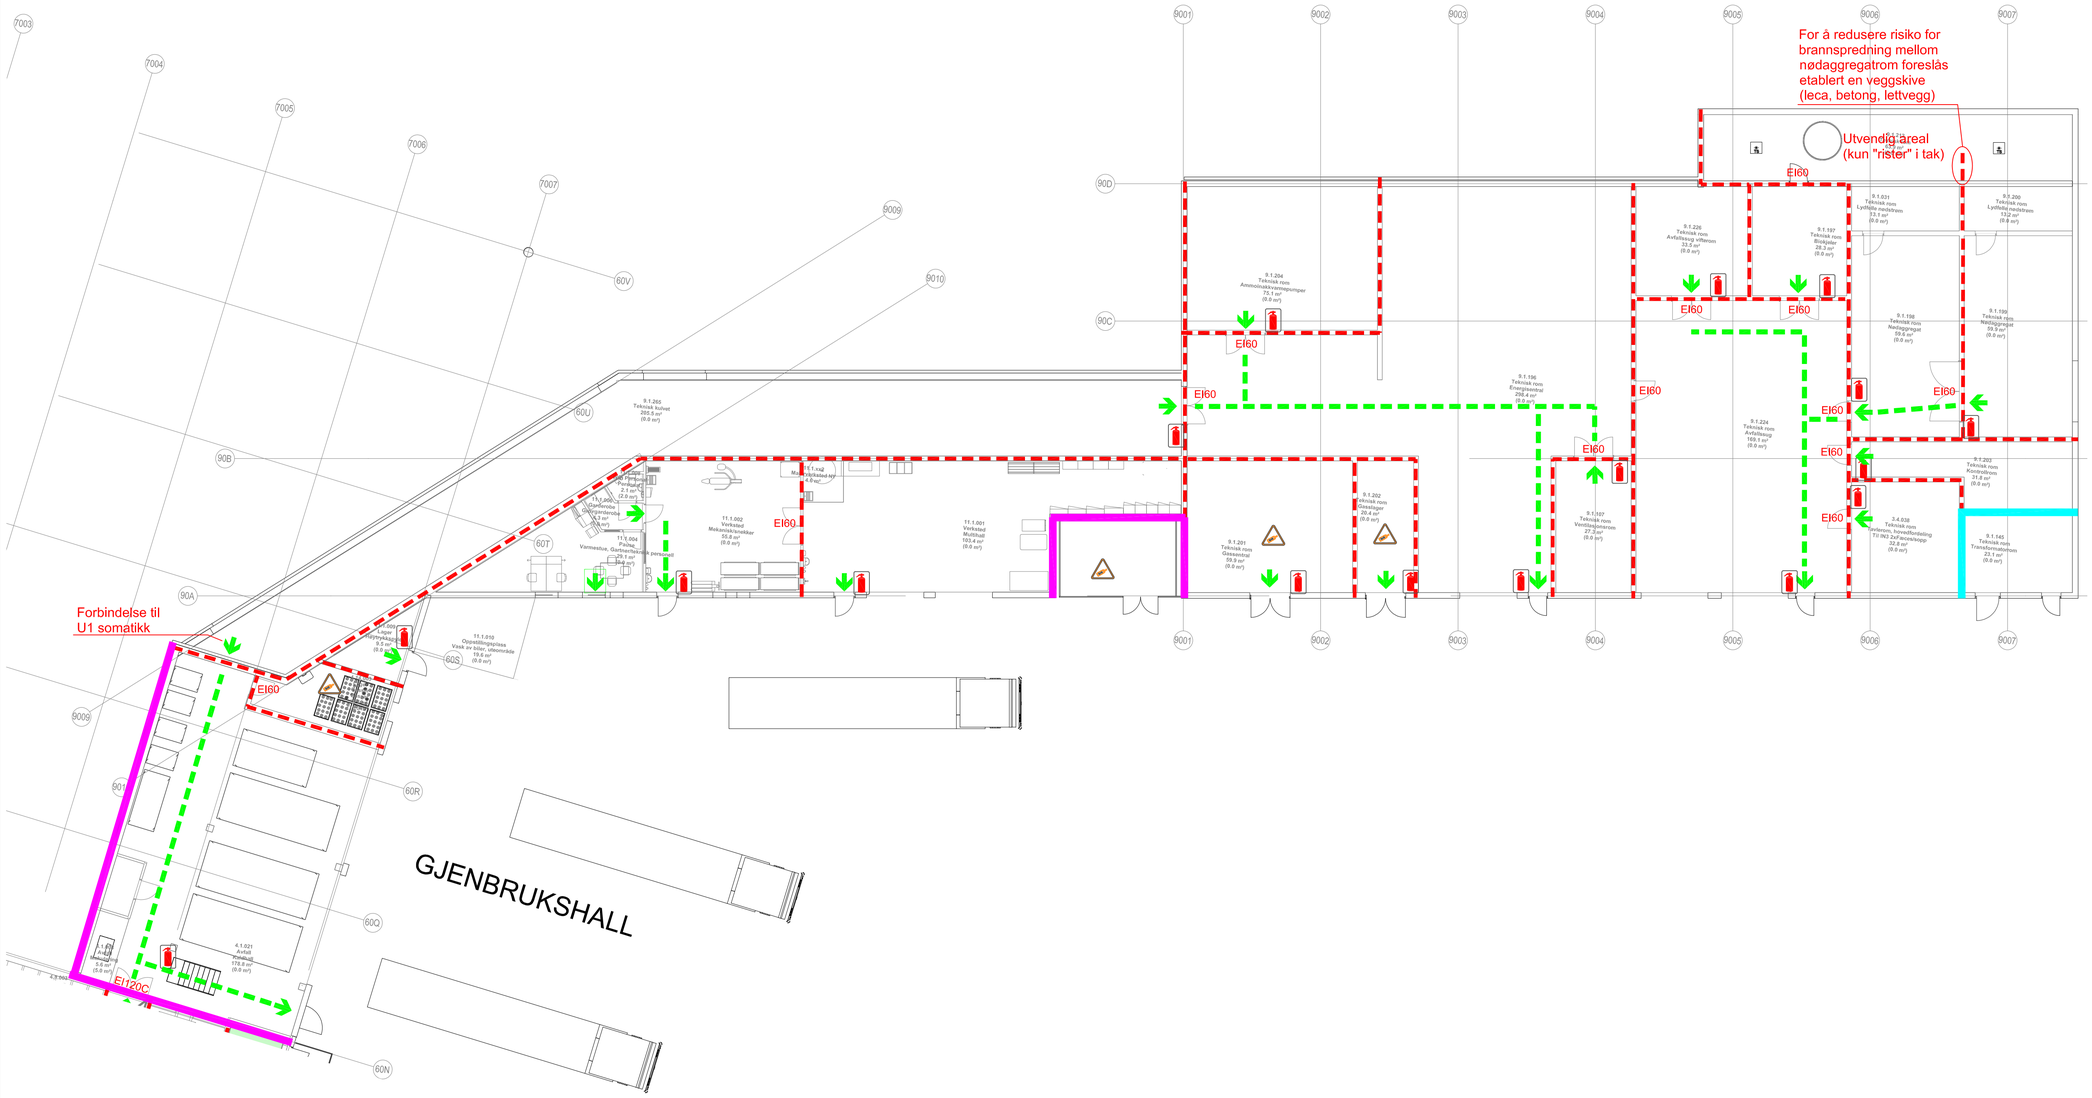

SYMBOLFORKLARING:

- Seksjoneringsvegg REI 120-M A2-s1,d0
- Seksjoneringsvegg REI 90-M A2-s1,d0
- Brannskille EI 60 A2-s1,d0
- EI120 Branndør EI_2 120-S_a [B120]
- EI60 Branndør EI_2 60-S_a [B60]
- C Selvlukkerfunksjon
- Utgang/rømningsretning
- Rømningstracé
- Rømningsvindu
- Slokkeapparat (forslag plassering)
- Gass under trykk

Det forutsettes at behov for økte brannkrav til bygningsdeler som følge av bruk/oppbevaring av brannfarlig vare og gass under trykk håndteres av/opplyses fra prosjekterende av aktuelle installasjoner

Tegningen er foreløpig

Rev.	Dato	Beskrivelse	Tegn.	Kontr.

Byggnr.	Fløy	Etasje	Fag	Fagkode	Type	Løpenr.	Rev.
1290	OP	-01	F	-200	-20	-001	-

Prosjekterende:

ARK : Arkitema Architects. St. Olavs Gate 27. 0166 Oslo +47 22 99 44 50
LARK : Arkitema Architects. St. Olavs Gate 27. 0166 Oslo +47 22 99 44 50
ARK : RATIO. Drammensveien 130. 0277 Oslo +47 41 52 1111
RIB : COWI A/S. Otto Nielsens veg 12. 7052 Trondheim +47 02694
RIVA : COWI A/S. Otto Nielsens veg 12. 7052 Trondheim +47 02694
RIBr : COWI A/S. Otto Nielsens veg 12. 7052 Trondheim +47 02694
RIBra: COWI A/S. Otto Nielsens veg 12. 7052 Trondheim +47 02694
RIE : COWI A/S. Otto Nielsens veg 12. 7052 Trondheim +47 02694
RIAku: COWI A/S. Otto Nielsens veg 12. 7052 Trondheim +47 02694
RIV : COWI A/S. Otto Nielsens veg 12. 7052 Trondheim +47 02694
RIG : COWI A/S. Otto Nielsens veg 12. 7052 Trondheim +47 02694

ARKITEMA ARCHITECTS — St. Olavs Gate 27. 0166 Oslo +47 22 99 44 50
RATIO ARKITEKTER — Drammensveien 130. 0277 Oslo +47 41 52 1111
COWI — Otto Nielsens veg 12. 0277 Trondheim +47 02694

Lokasjonsfigur:

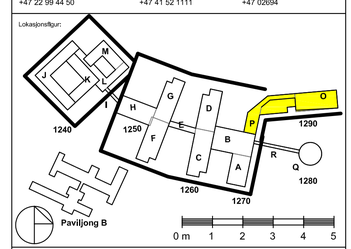

ASH - Akuttsjukehuset Hjelset

G.nr: 60 / B.nr.: 45

Tiltakshaver: SYKEHUSBYGG — HELSE MØRE OG ROMSDAL

Entreprenør: SKANSKA
Adresse: Brattørkaia 17A. 7010 Trondheim
Tlf: +47 400 13 660

Fase:	Tegnet:	Kontrollert:	Godkjent:
Detaljprosjekt	HR	SMe	EATL

Prosjekt.nr:	Prosjektnr. for prosj.	Dato opprettet:	Målestokk:	Format:
640389	A131039	16.12.2020	-	A1

Branntegning
Teknisk sentral
Fløy 0, P

FORLØPIG

Byggnr.	Fløy	Etasje	Fag	Fagkode	Type	Løpenr.	Rev.
1290	OP	-01	F	-200	-20	-001	-