


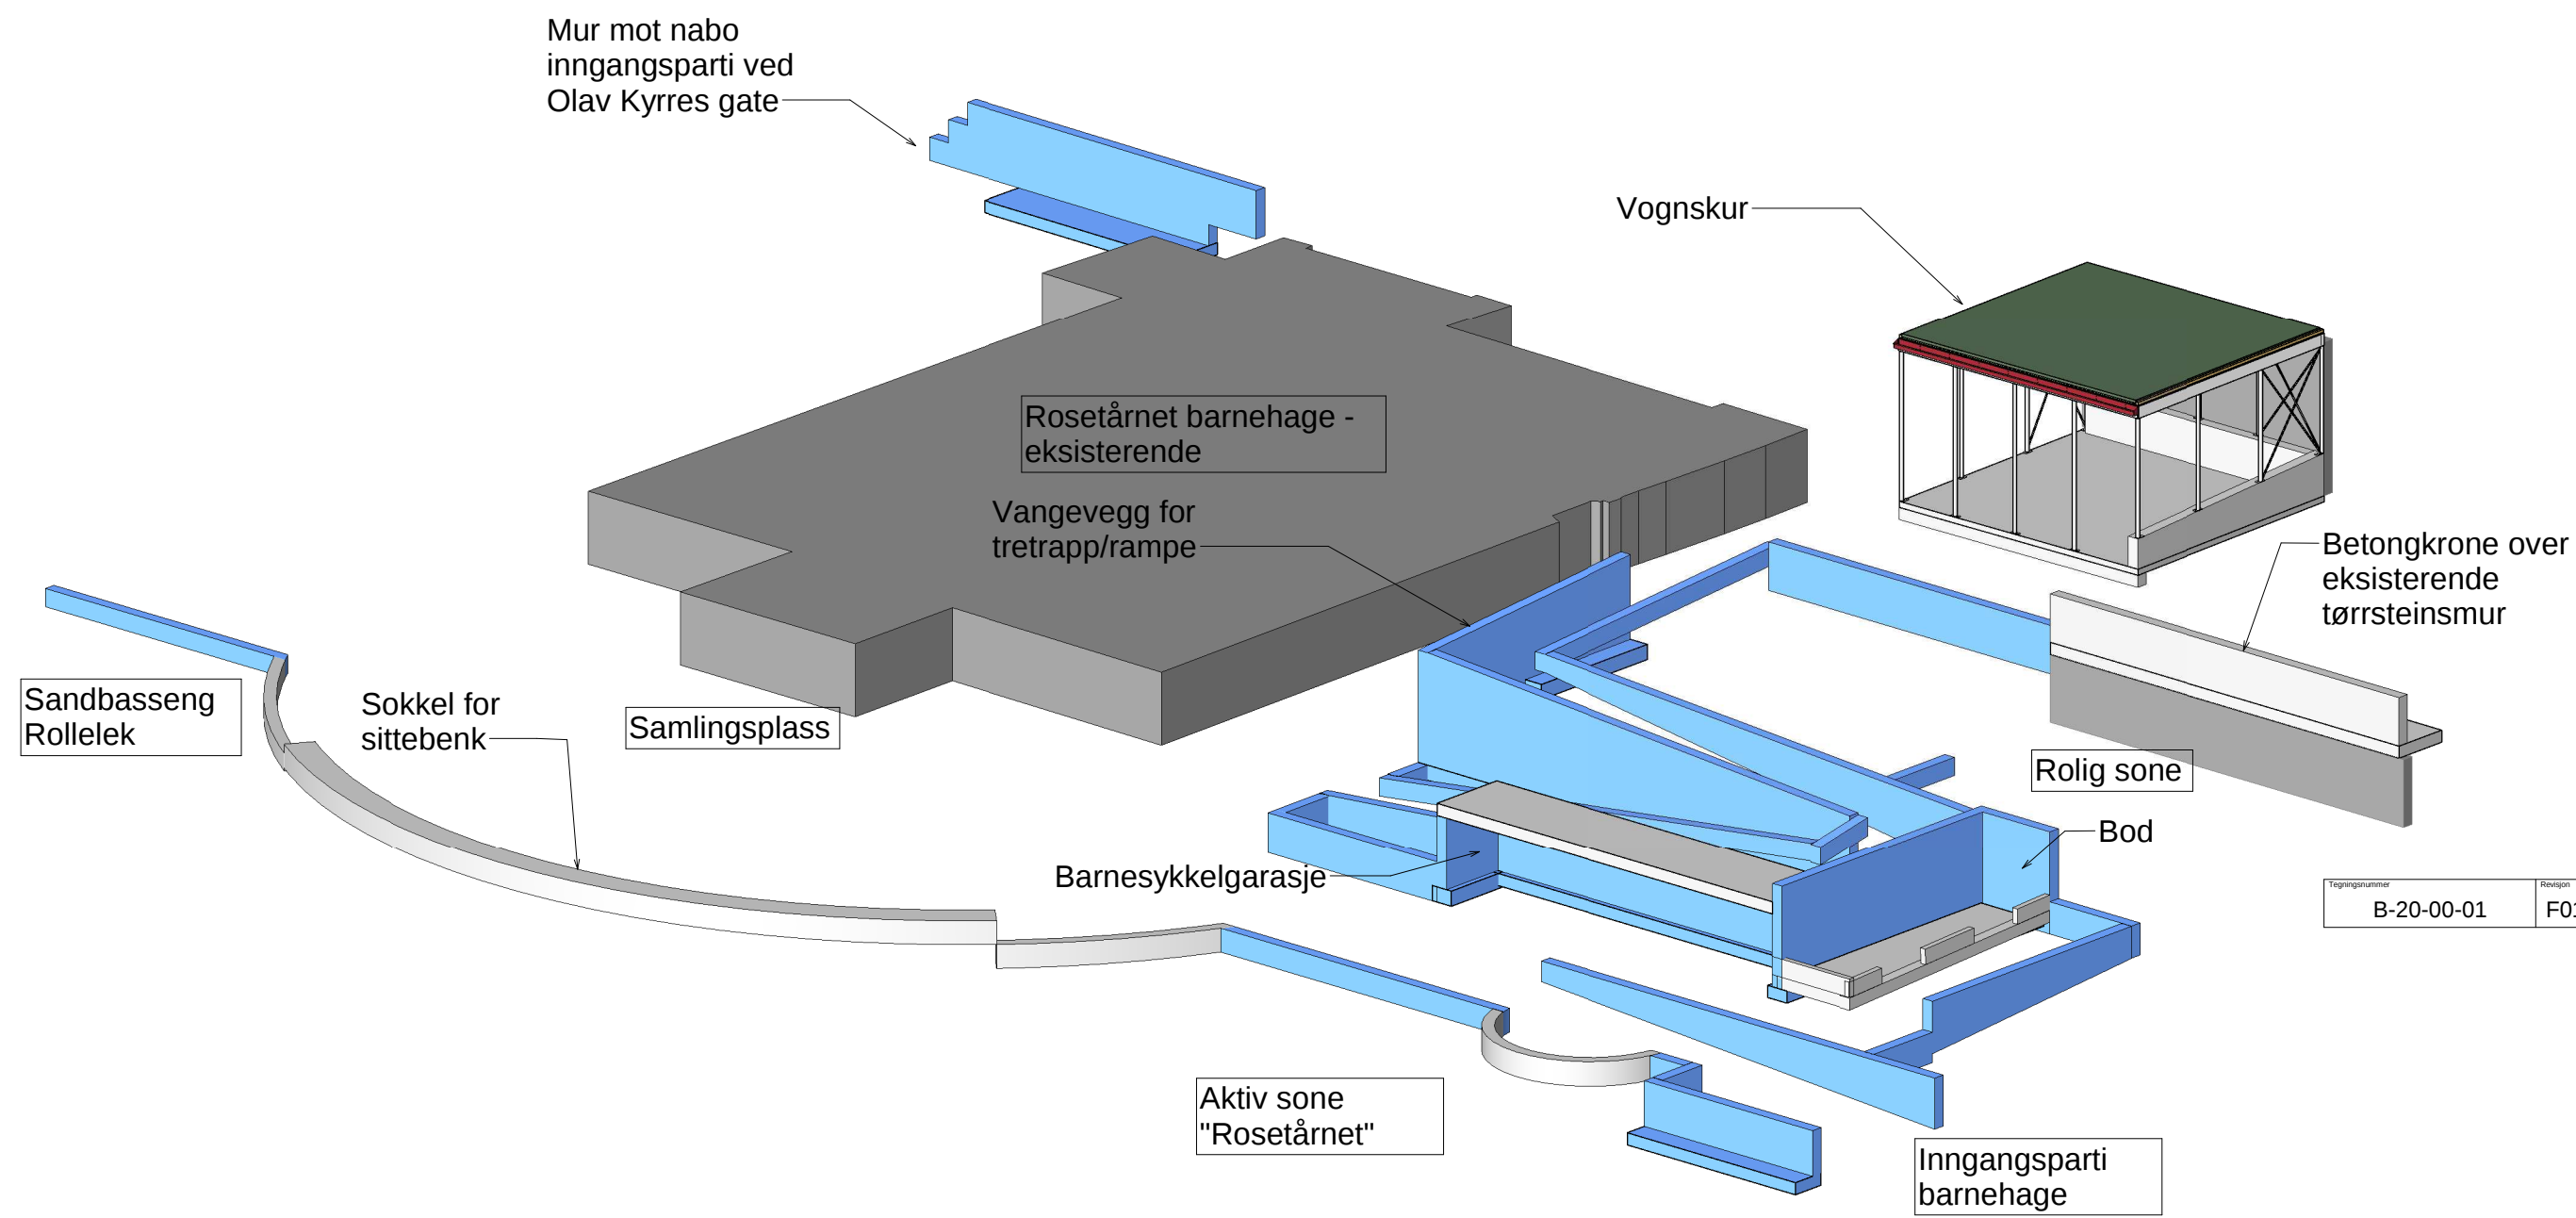

Tegningsnummer	Revisjon
B-20-00-01	F01

F01	2021-05-21	Konkurransegrunnlag	ASTEI	DAAKI	KM
Rev.	Dato	Beskrivelse	Utarbeidet	Fagkontroll	Godkjent
Dette dokumentet er utarbeidet av Norconsult AS som del av det oppdraget som fremgår nedenfor. Opphaventten tilhører Norconsult AS. Dokumentet må bare benyttes til det formål som oppdragsavtalen beskriver, og må ikke kopieres eller gjøres tilgjengelig på annen måte eller i større utstrekning enn formålet tilsier.					
Bergen Kommune					Målestokk (gjelder A1)
Rosetårnet barnehage Perspektivtegning nye betongkonstruksjoner					
Norconsult					
Oppdragsnummer		Tegningsnummer		Revisjon	
5163698		B-20-00-01		F01	