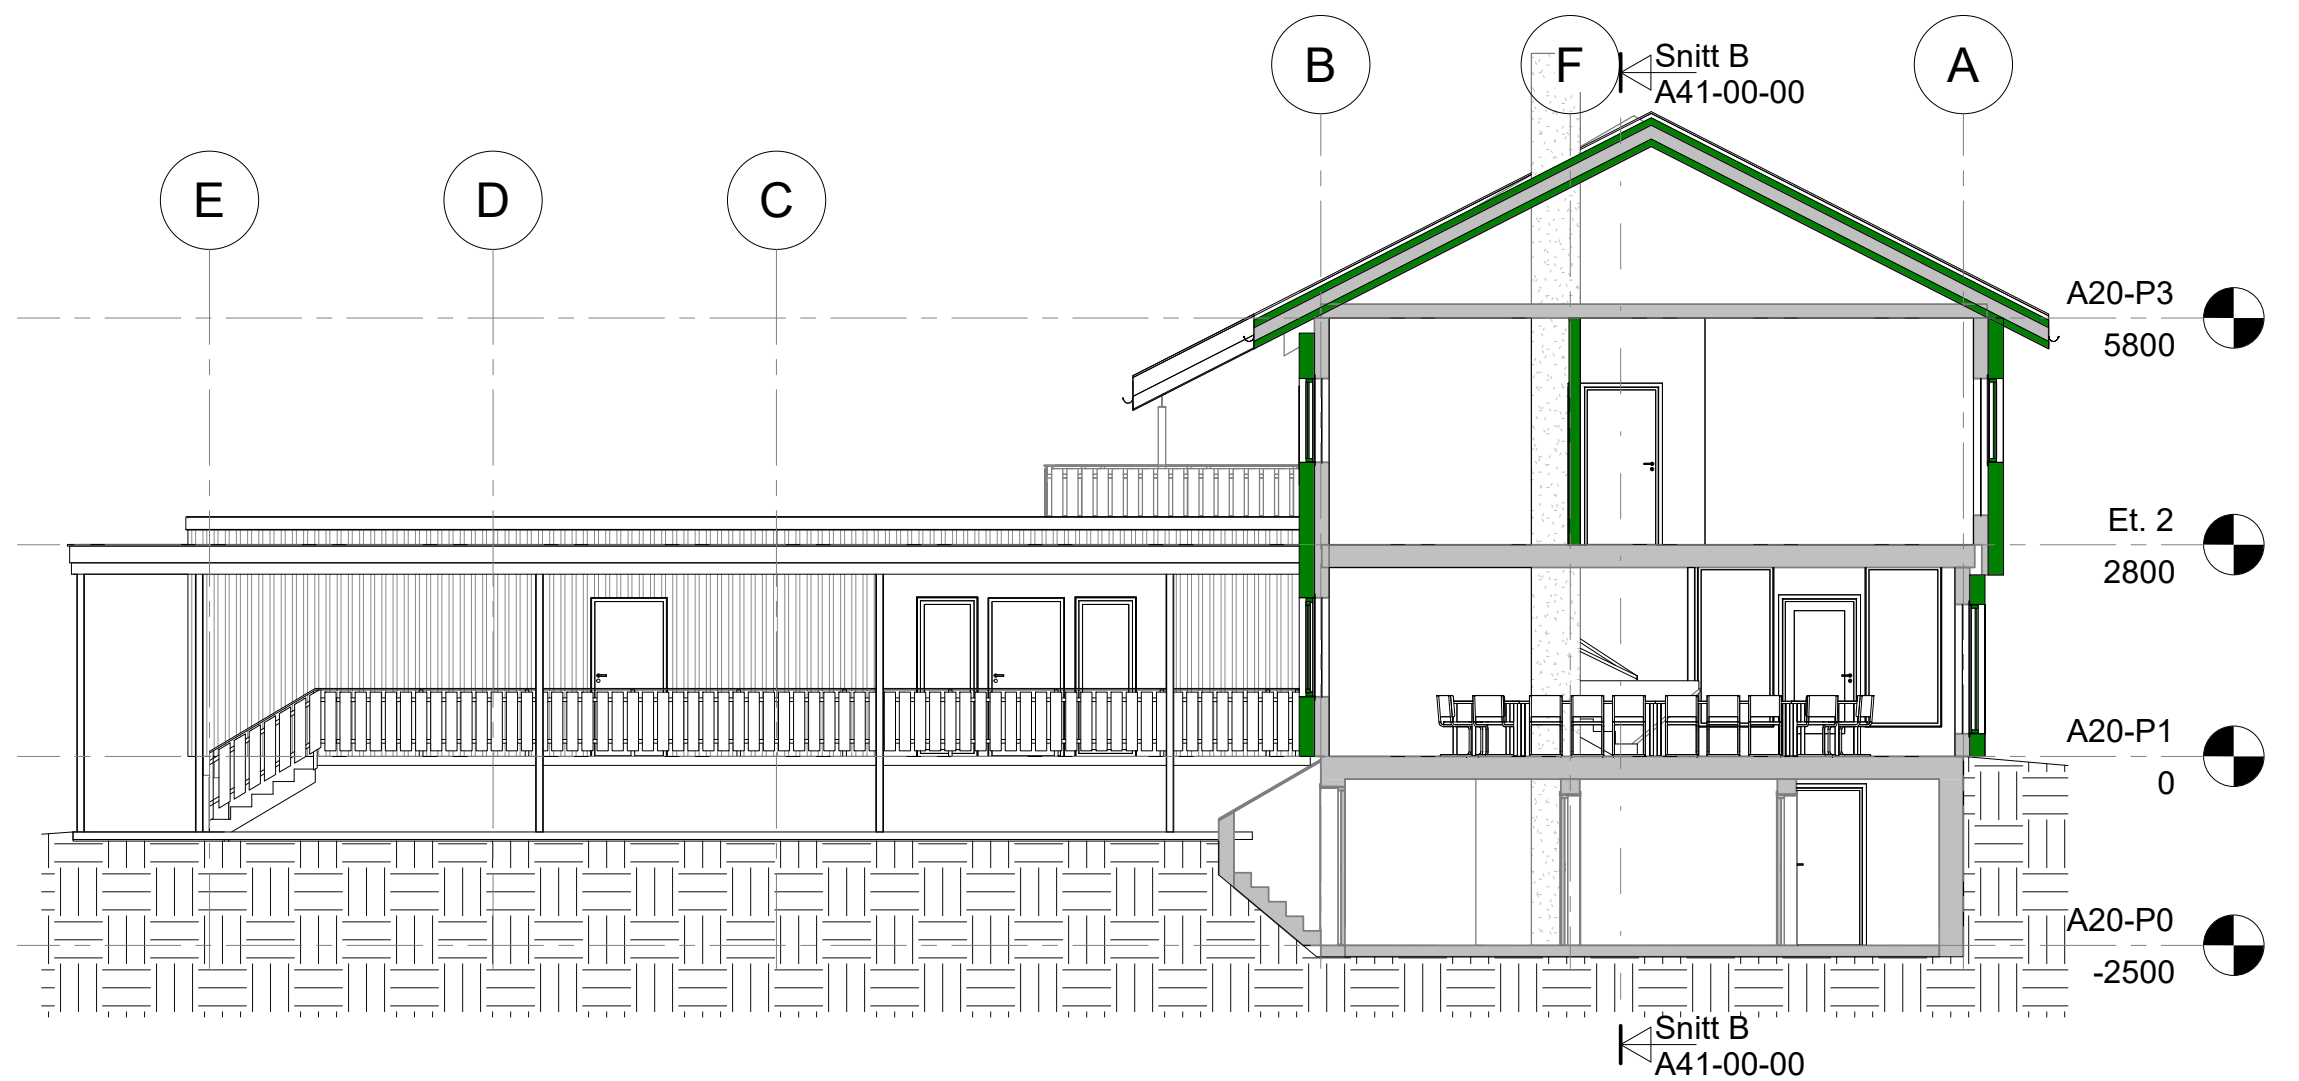
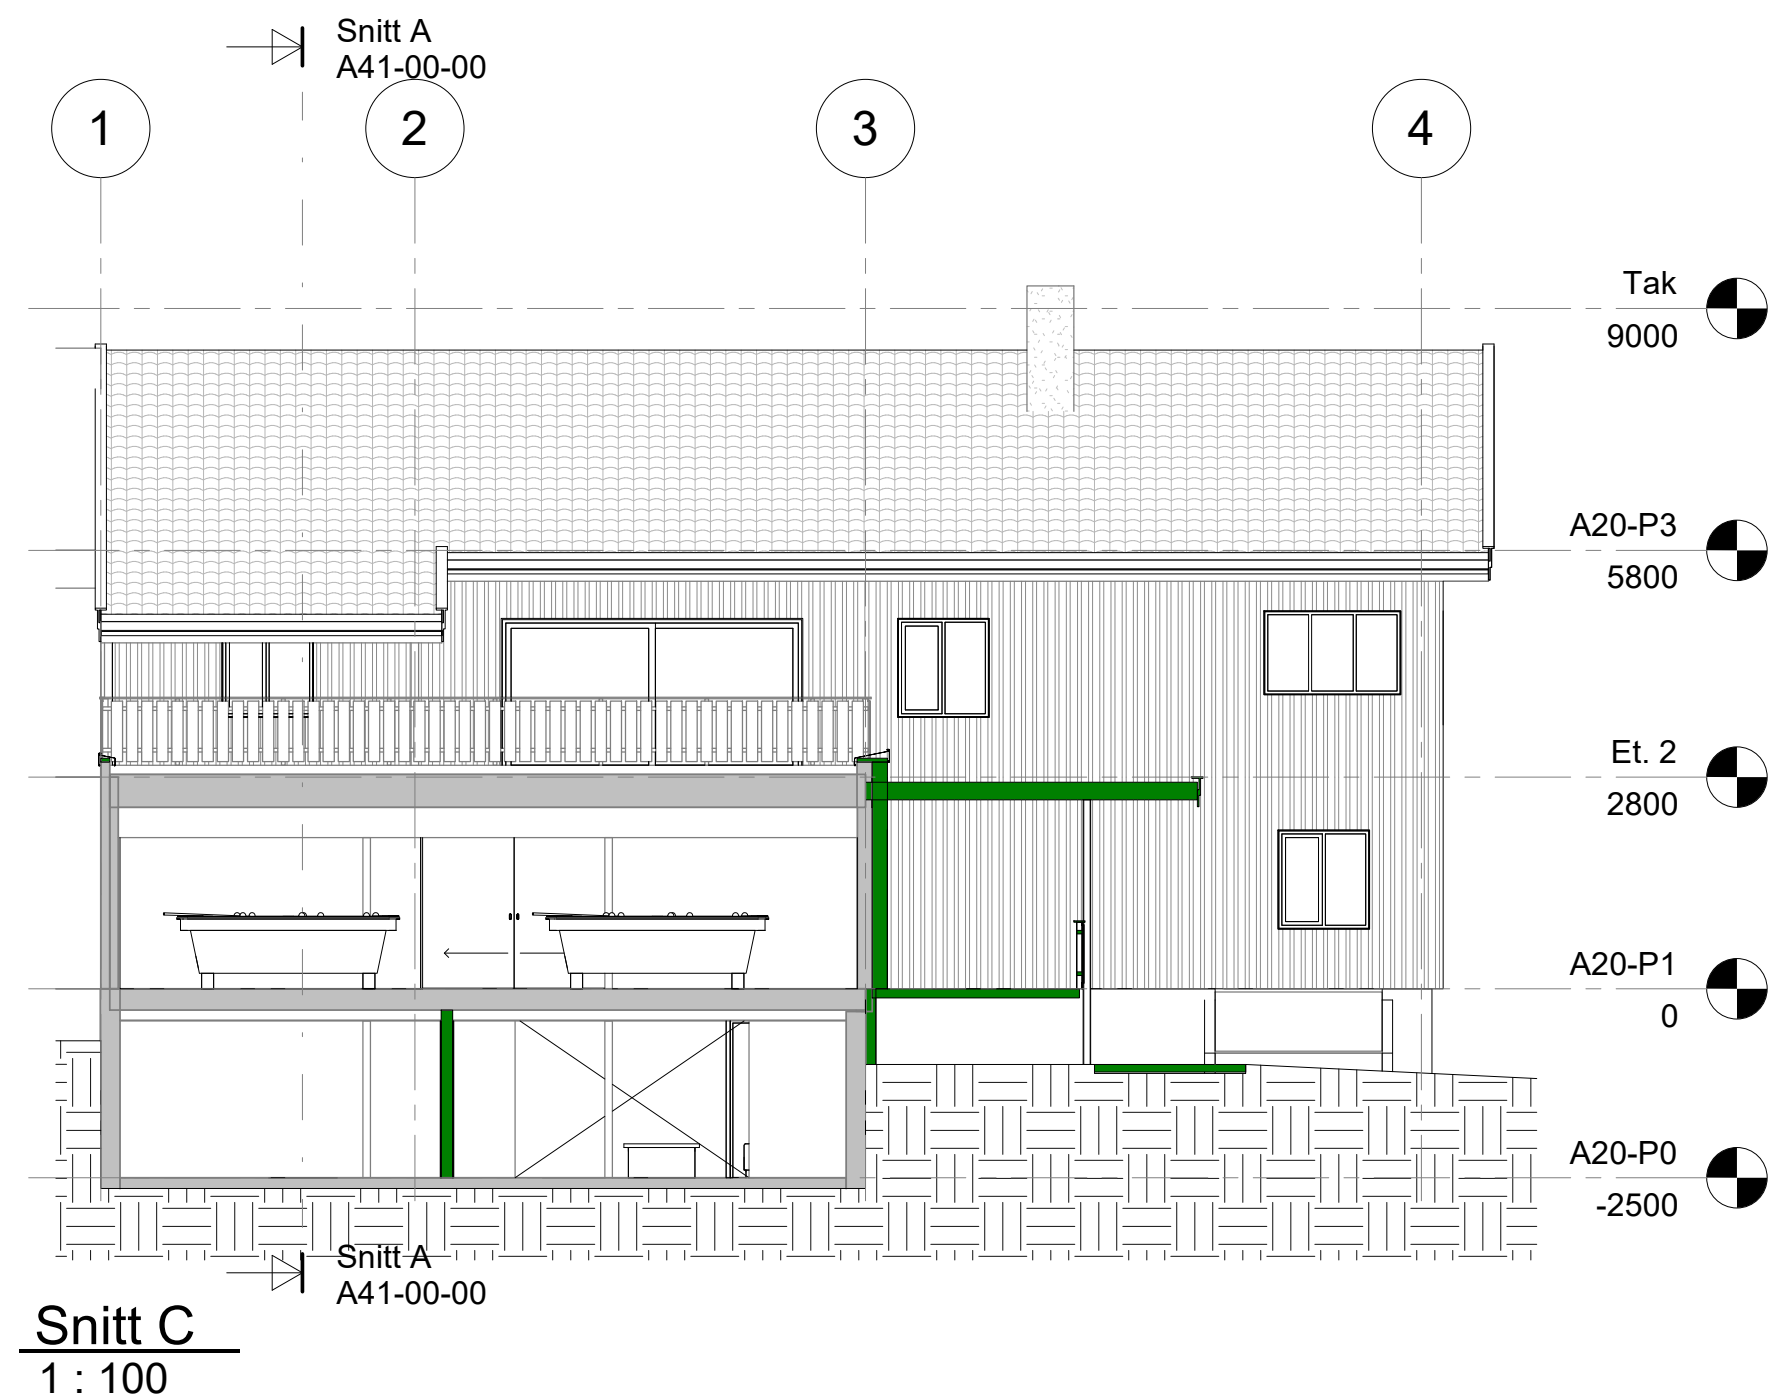
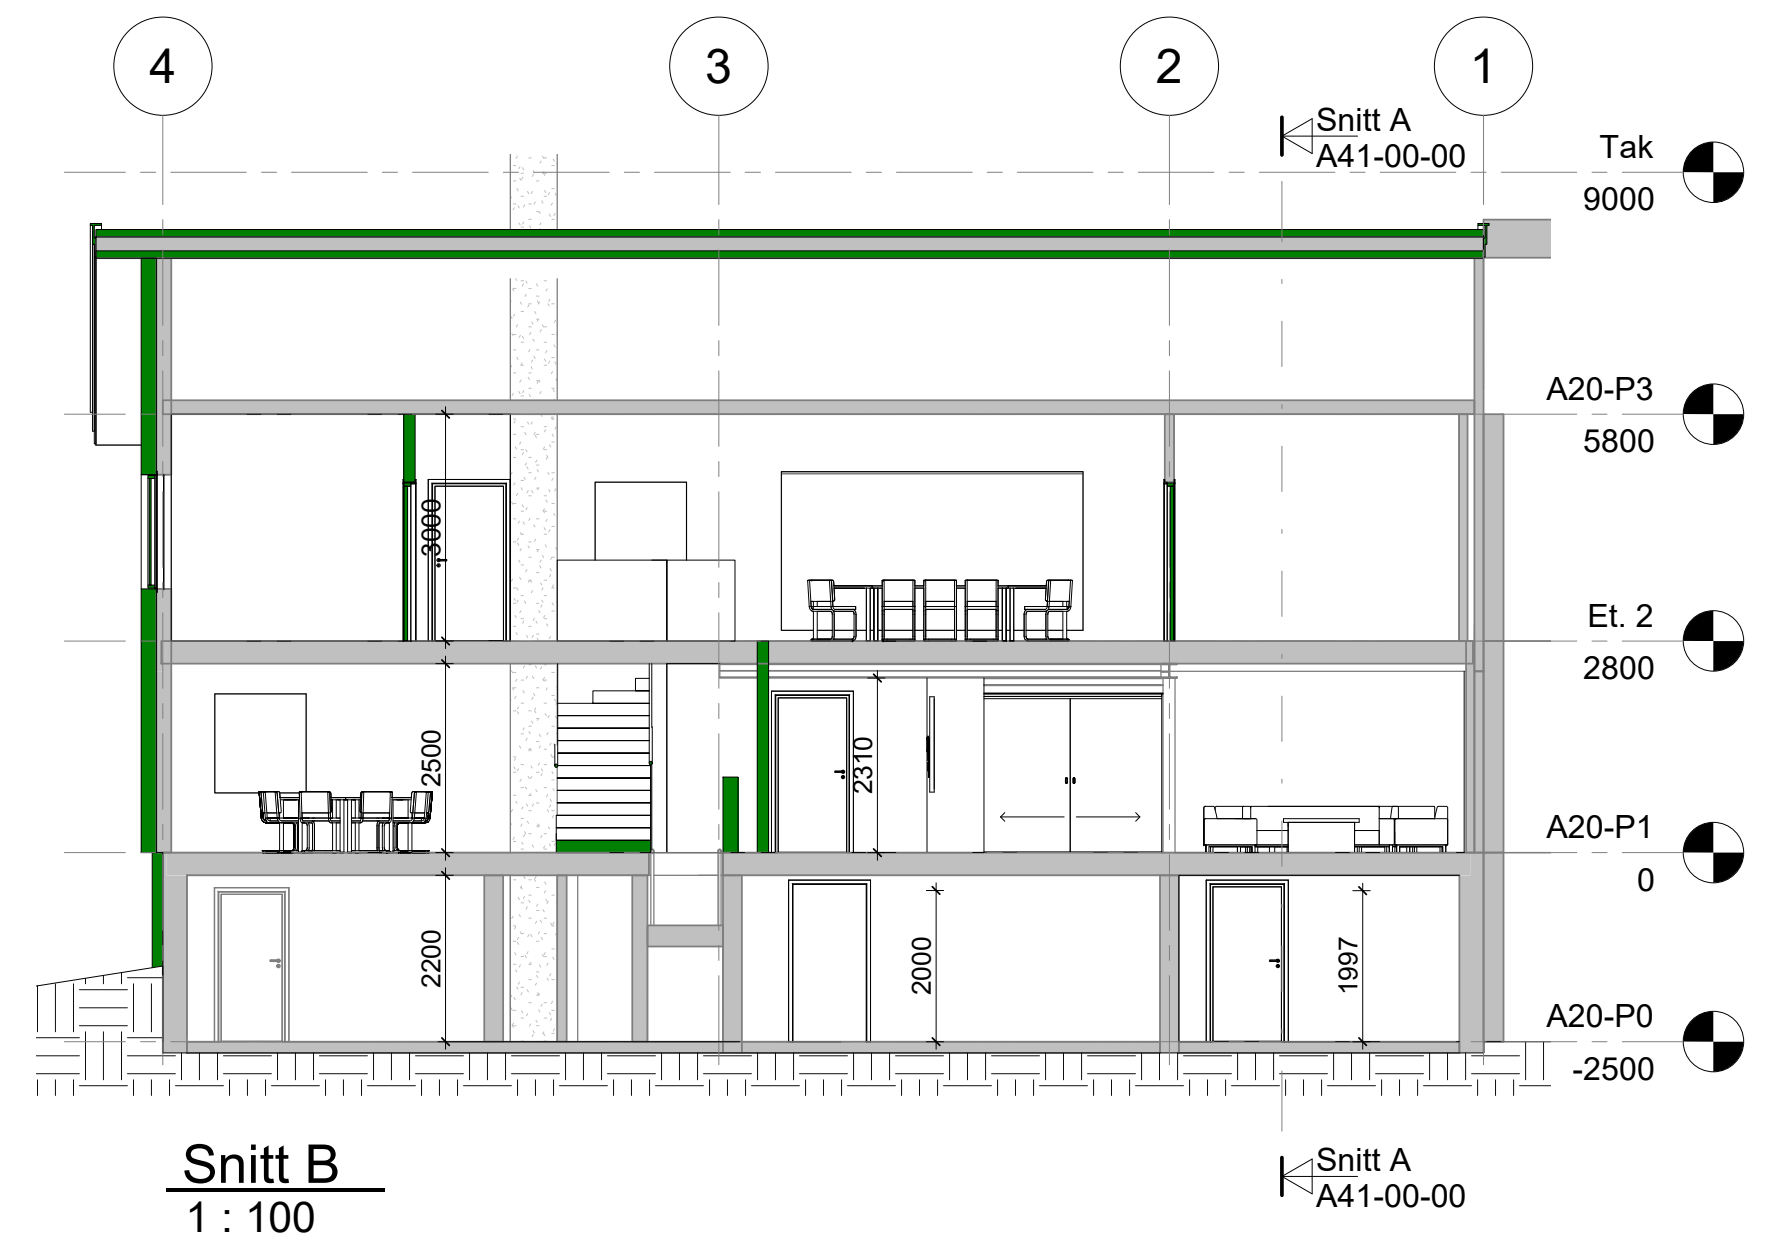
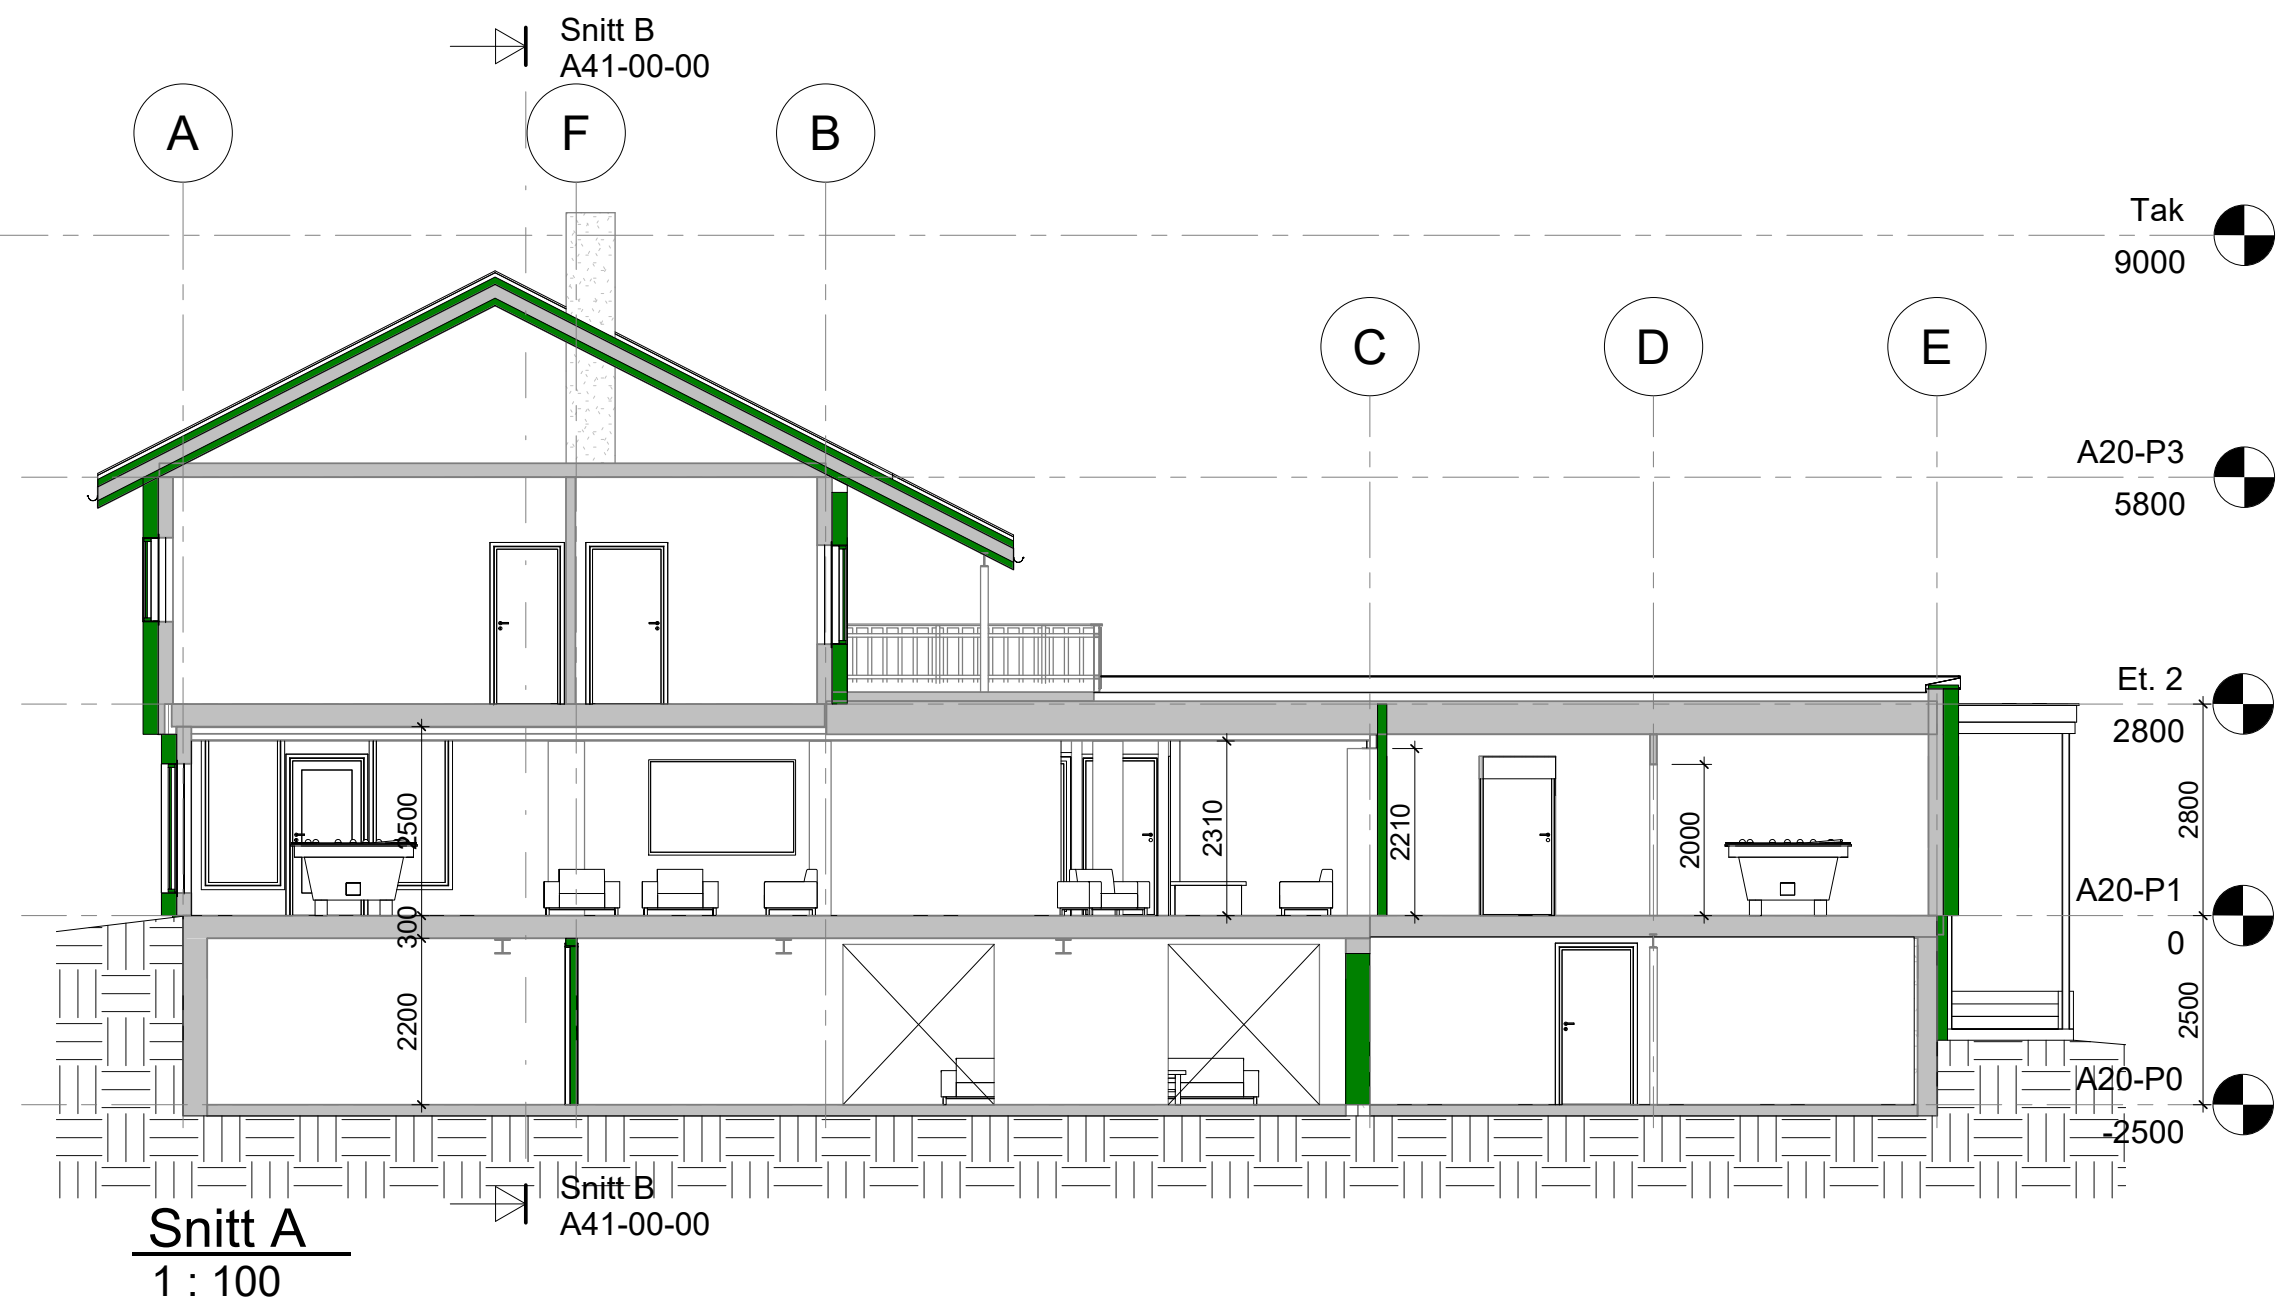


Rev.	Revisjonen gjelder	Målestokk	Utført	Kontr.	Dato
	Stor-Elvdal kommune	1 : 100	Dato	2021.06.01	
	Transformasjon av Stor-Elvdal bibliotek	Tegnet	Kontr.	SEL	
	SNITT	Arkstørrelse A2	Prosjektnr.	2020-22	
	Tilbudstegning	Tegningsnr.	A41-00-00		
		Rev.			