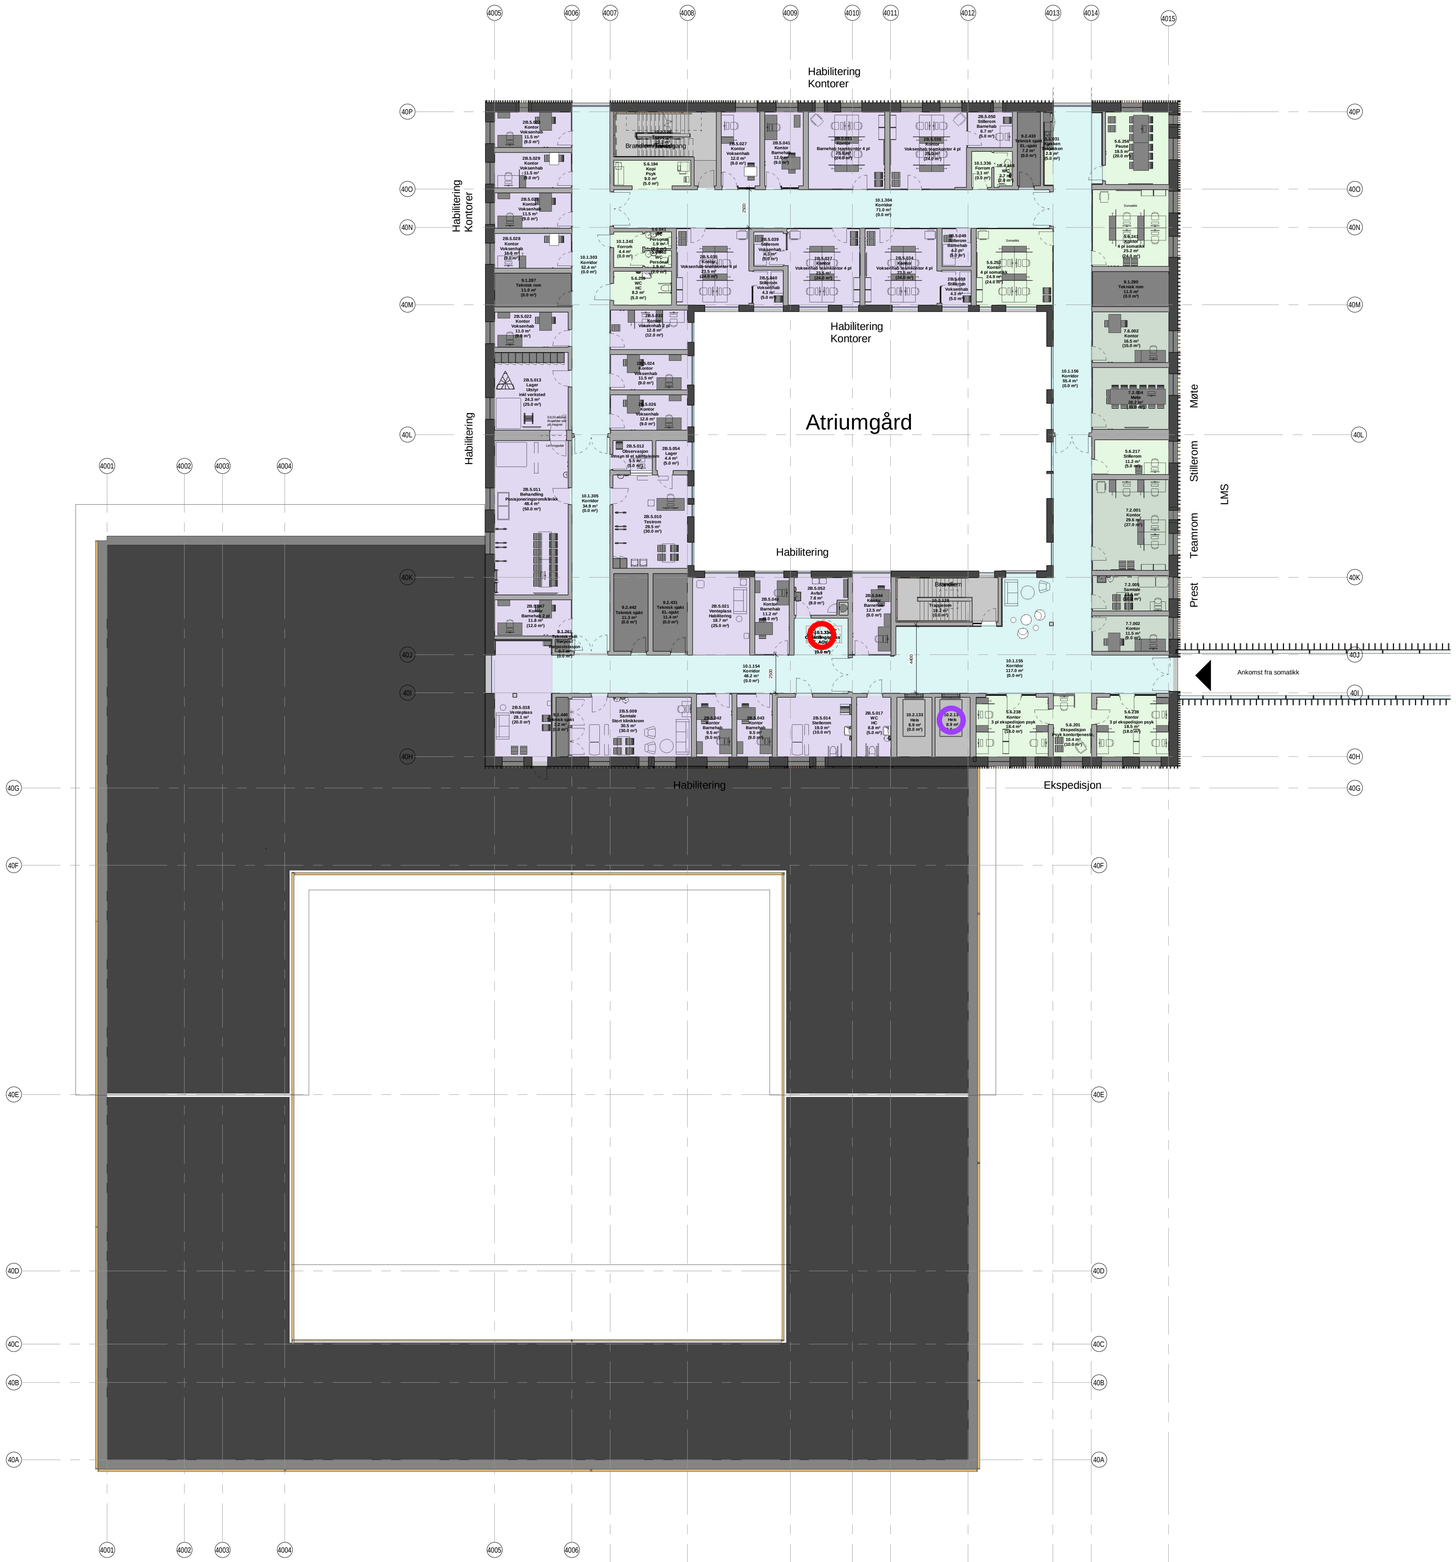

Symbolbeskrivelser

En hentestasjon og en leveringsstasjon

Heis for transport av AGV (og annen transport)

FORELØPIG TEGNING

16-12-2020 22:40:13

Merknad Fasader er under utvikling i samarbeid med HF

Rev.	Dato	Beskrivelse	Tegn.	Kont.
2	30.11.2020	Funksjonsprosjekt	STGU	AG
1	29.05.20	Forenklet forprojekt	ALG	AG

Byggnr.	Etasje	Fag	Fagkode	Type	Løpenr	Rev.
1240-0-02-A-200-31-001						2

Prosjekterende:

- ● ARK : Arkitema Architects. St. Olavs Gate 27. 0166 Oslo +47 22 99 44 50
- ○ LARK : Arkitema Architects. St. Olavs Gate 27. 0166 Oslo +47 22 99 44 50
- ● ARK : RATIO. Drammensveien 130. 0277 Oslo +47 41 52 1111
- ○ RIB : COWI A/S. Otto Nielsens veg 12. 7052 Trondheim +47 02694
- ○ RIVA : COWI A/S. Otto Nielsens veg 12. 7052 Trondheim +47 02694
- ○ RIBr : COWI A/S. Otto Nielsens veg 12. 7052 Trondheim +47 02694
- ○ RIBra: COWI A/S. Otto Nielsens veg 12. 7052 Trondheim +47 02694
- ○ RIE : COWI A/S. Otto Nielsens veg 12. 7052 Trondheim +47 02694
- ○ RIAku: COWI A/S. Otto Nielsens veg 12. 7052 Trondheim +47 02694
- ○ RIV : COWI A/S. Otto Nielsens veg 12. 7052 Trondheim +47 02694
- ○ RIG : COWI A/S. Otto Nielsens veg 12. 7052 Trondheim +47 02694

ARKITEMA ARCHITECTS
St. Olavs Gate 27.
0166 Oslo
+47 22 99 44 50

RATIO ARKITEKTER AS
Drammensveien 130.
0277 Oslo
+47 41 52 1111

COWI
Otto Nielsens veg 12.
0277 Trondheim
+47 02694

Lokasjonsfigur:

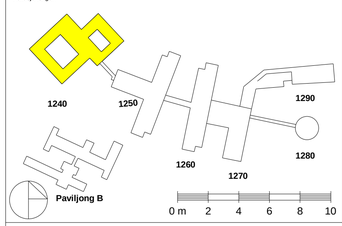

ASH - Akuttsjukehuset Hjelset

G.nr: 60 / B.nr.: 45

Tiltakshaver:

SYKEHUSBYGG
HELSE MØRE OG ROMSDAL

Entreprenør:

SKANSKA

Adresse:
Brattørkaia 17A, 7010 Trondheim
Tlf: +47 400 13 660

Fase:	Tegnet:	Kontrollert:	Godkjent:
FUNKSJONSPROJEKT	STGU	AG	ANGG

Prosjekt nr:	Prosjektnr. for prosj.	Dato opprettet:	Målestokk:	Format:
640389		29.05.2020	1:200	A0

Plan 02-Funksjonsplan - Bygg. 40
Psykiatri

Byggnr.	Etasje	Fag	Fagkode	Type	Løpenr.	Rev.
1240-0-02-A-200-31-001						2