
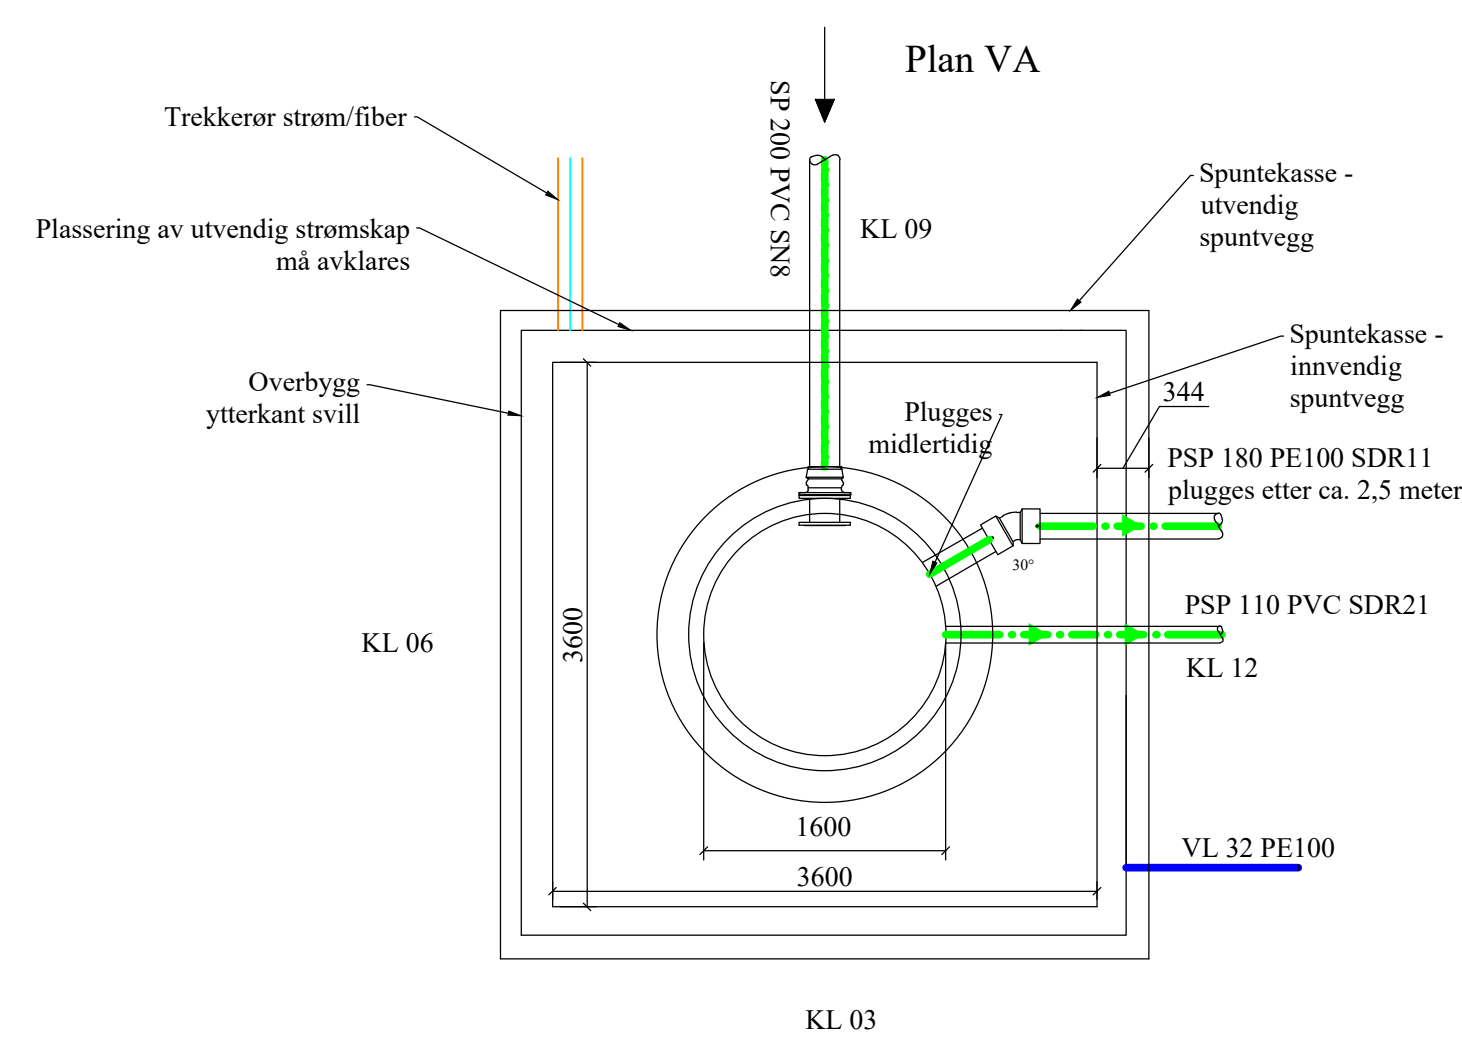
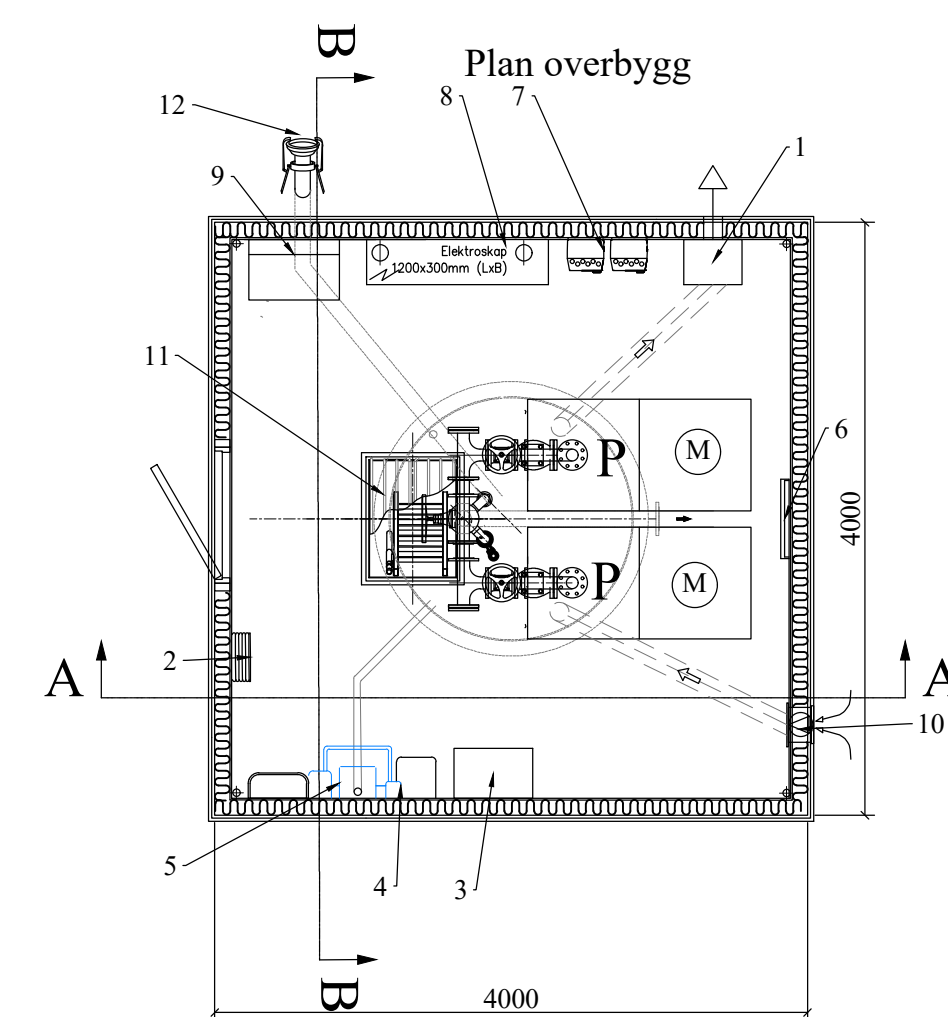
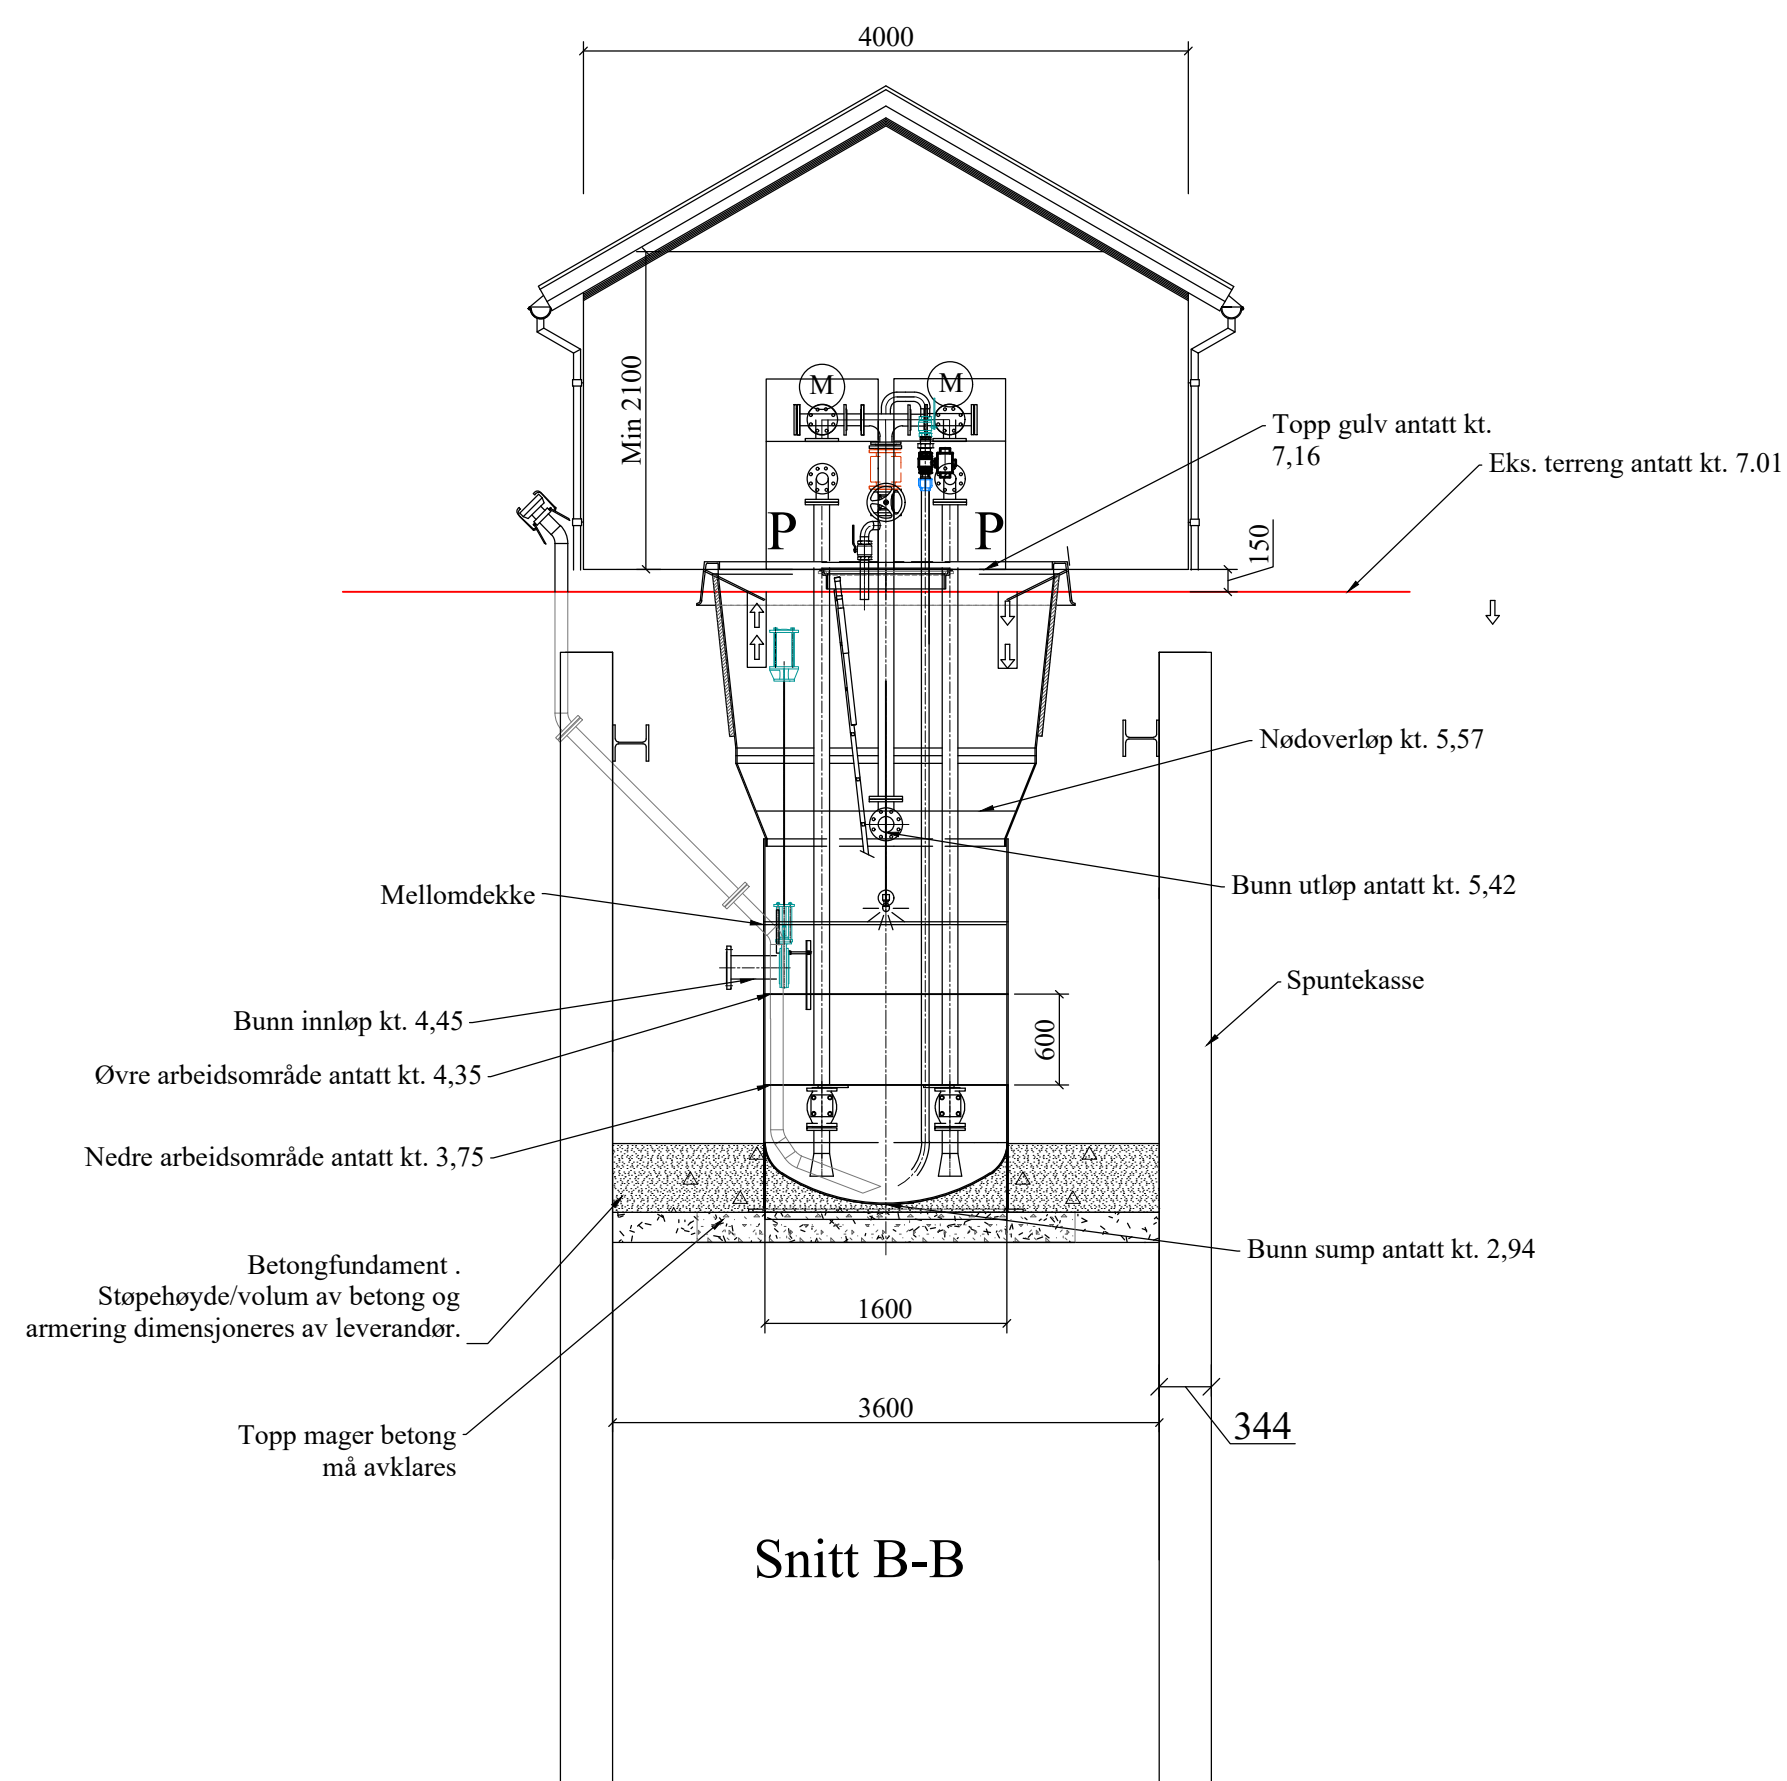


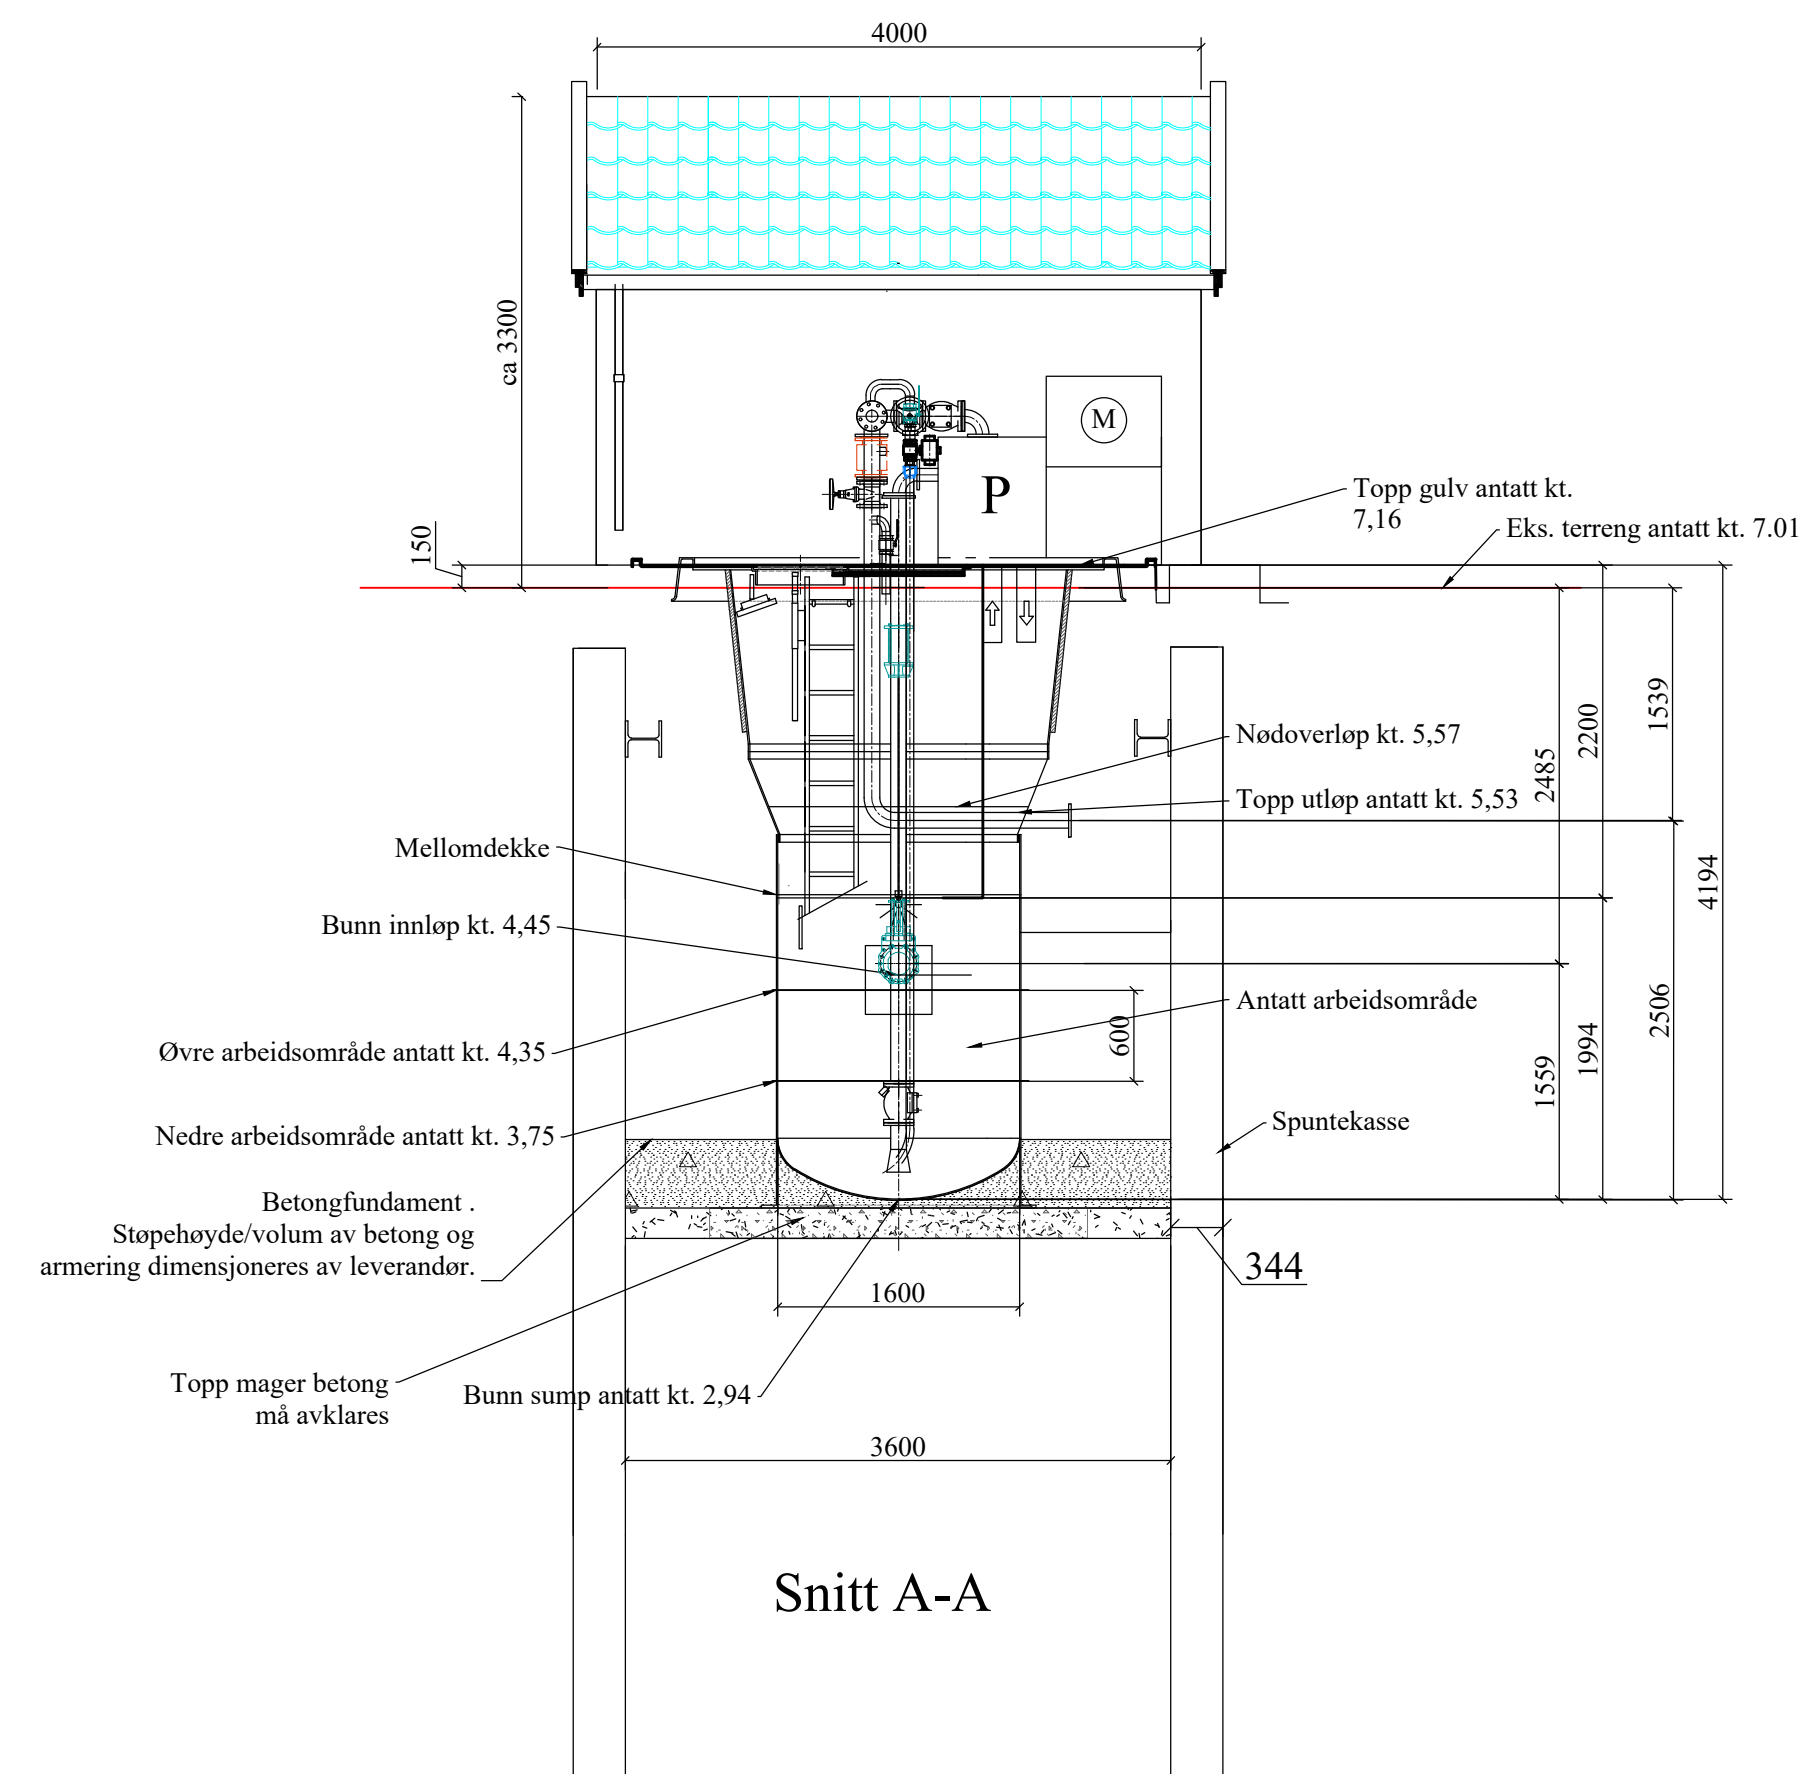

- ## TEGNFORKLARING
1. Kullfilter av type Clairs el. tilsv.
 2. Spyleslange
 3. Tilbakeslagssikring (brutt vannspeil) væskekategori 5
 4. Varmtvannsbereider
 5. Vask, speil, tørkepapir, m.m.
 6. Tilleggsovn "Ribberørsovn"
 7. Frekvensomformere
 8. Elektro/automatikkskap
 9. Skriveklaff m. skuff
 10. Innblåsningsvifte "varmluftsvifte"
 11. Inspeksjonsluke
 12. Slamsugerør, 4" hun-kobling

Det henvises til Drammen kommunes VA-norm for avløpsspumpestasjoner og normens tegninger for ytterligere detaljer

Rev.	Endring		Dato	Tegn.	Konfr.
Drammen kommune			Tilbudstegning		
Ulverud PST 4776 Plan og snitt Pumpestasjon Prinsippsskisse			Tegn. JSV	Ans. JB	Kont. MJ
			Målestokk	Høydesystem	Dato
			1:50 (A1)	NN2000	02.06.2021
			Prosjektnr.	Tegn.nr.	Rev.
			2014.4	H4.01	