

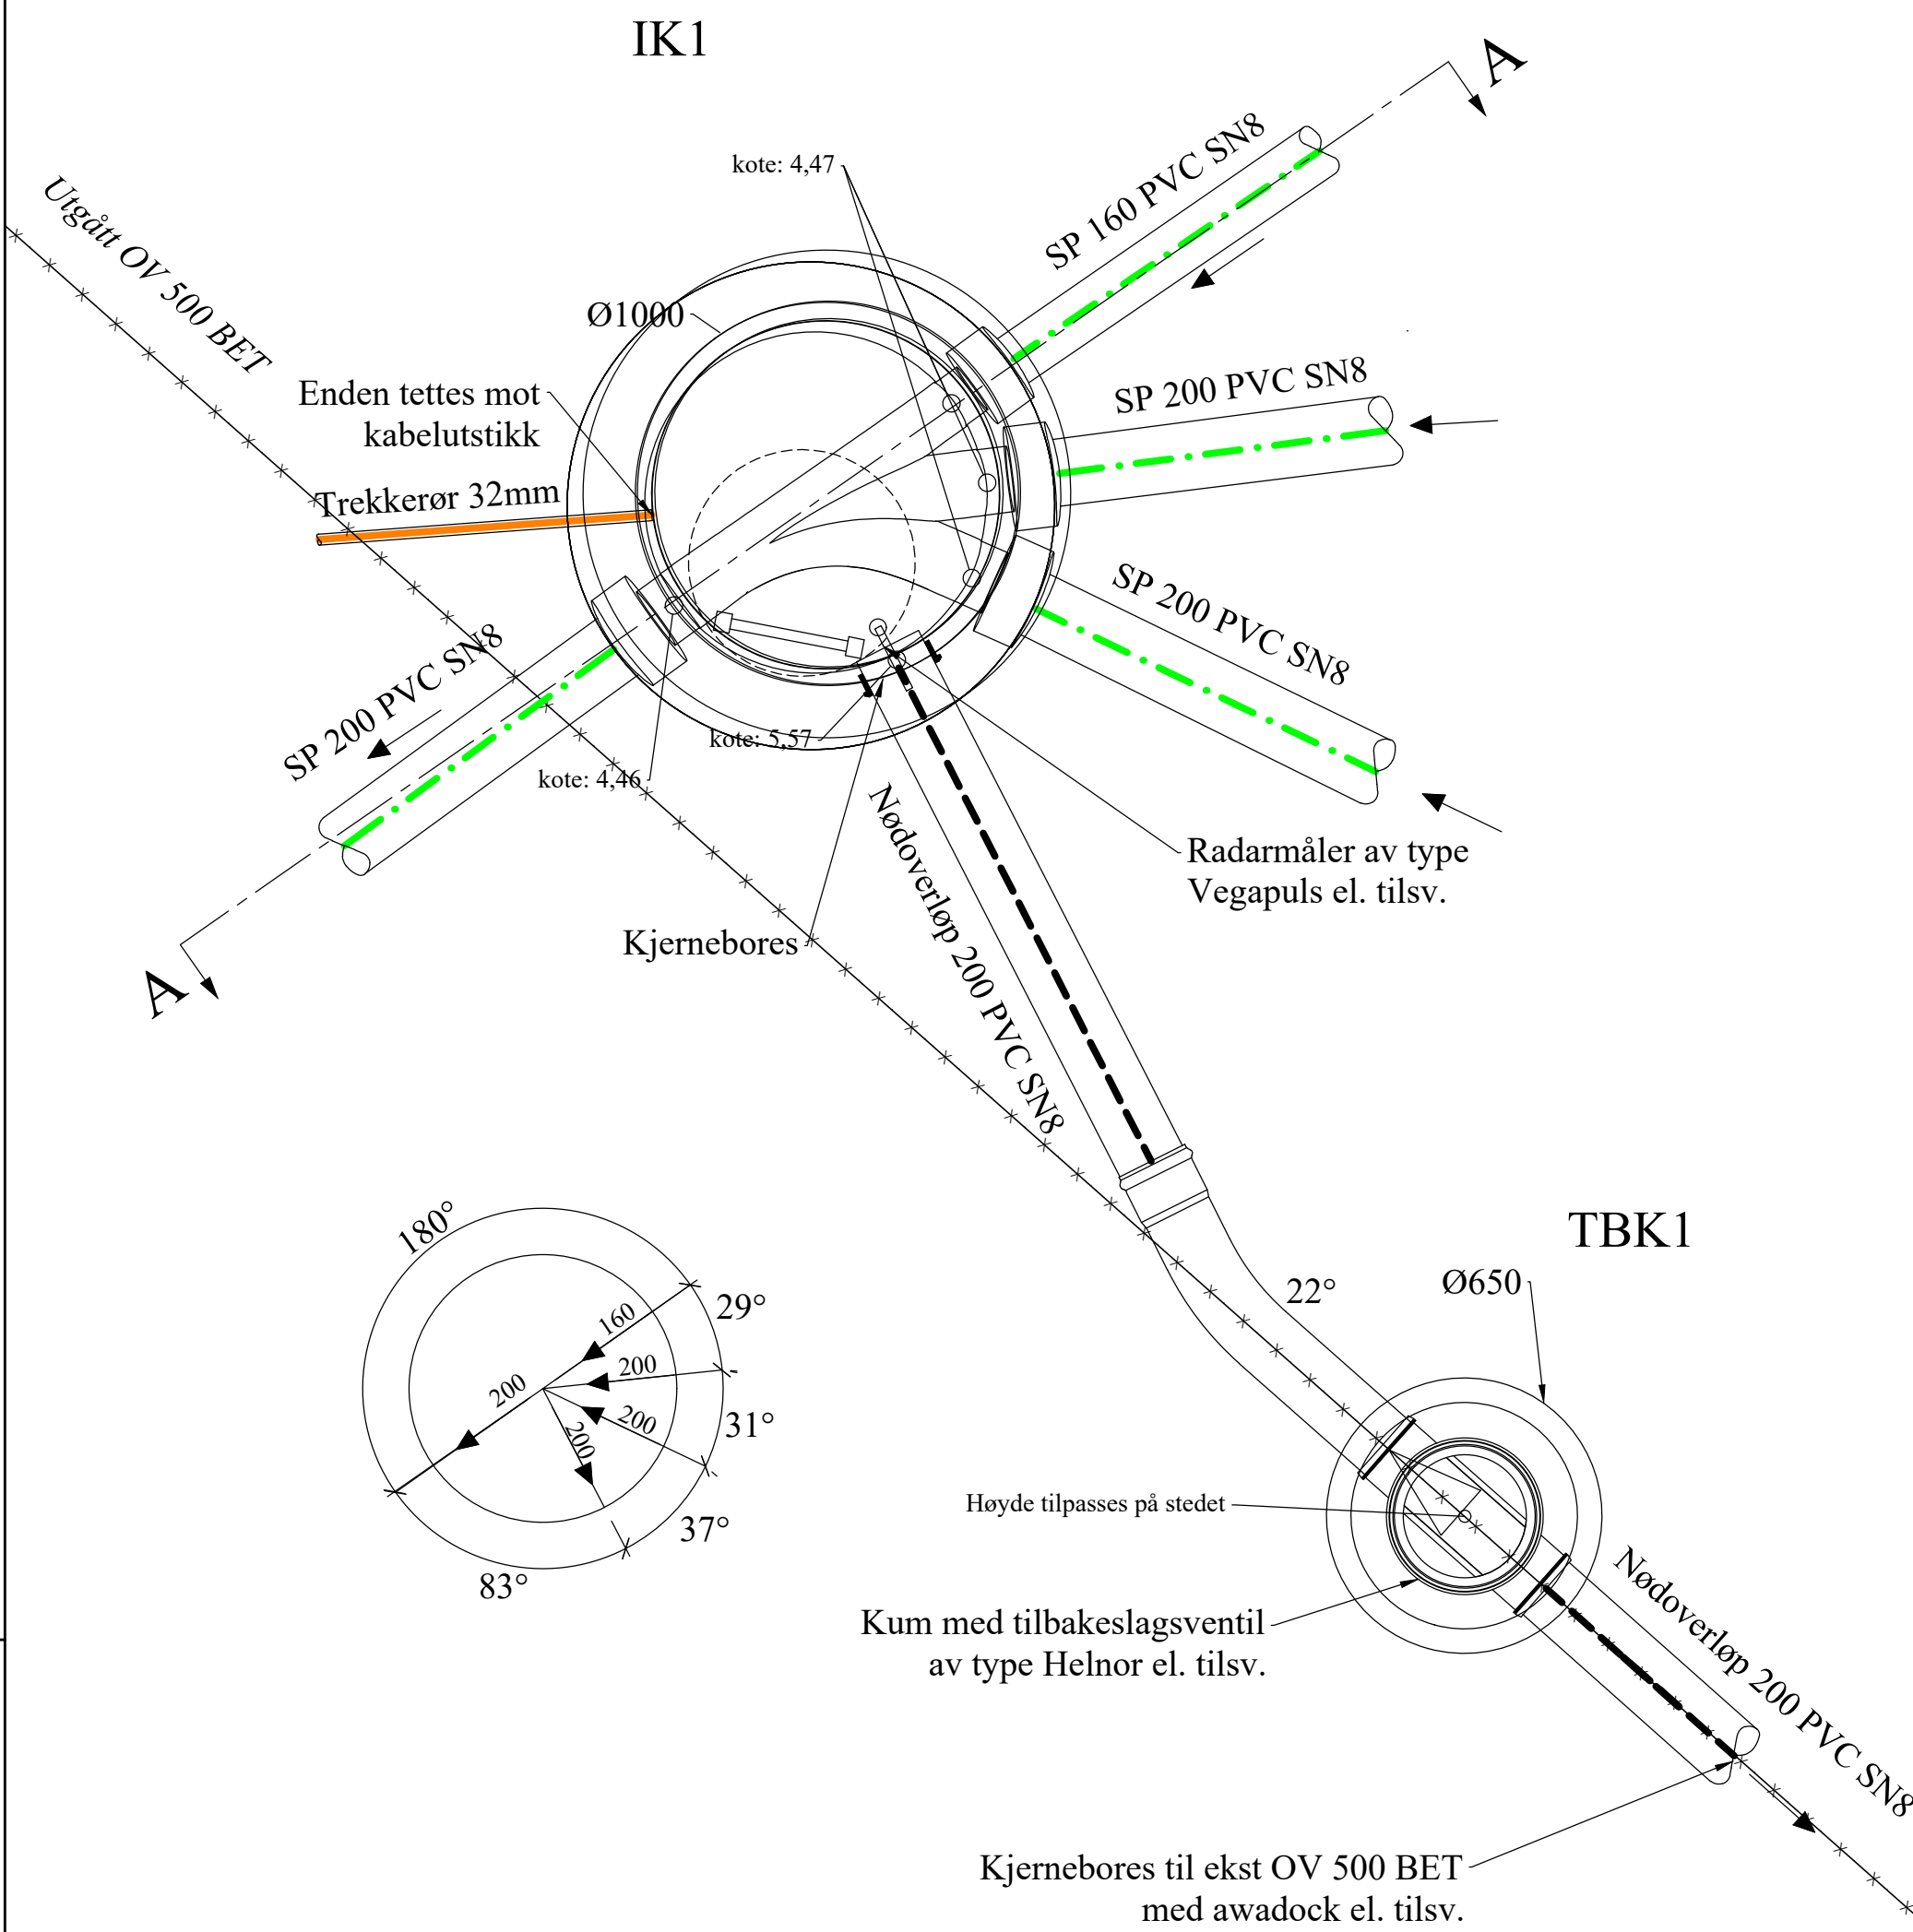
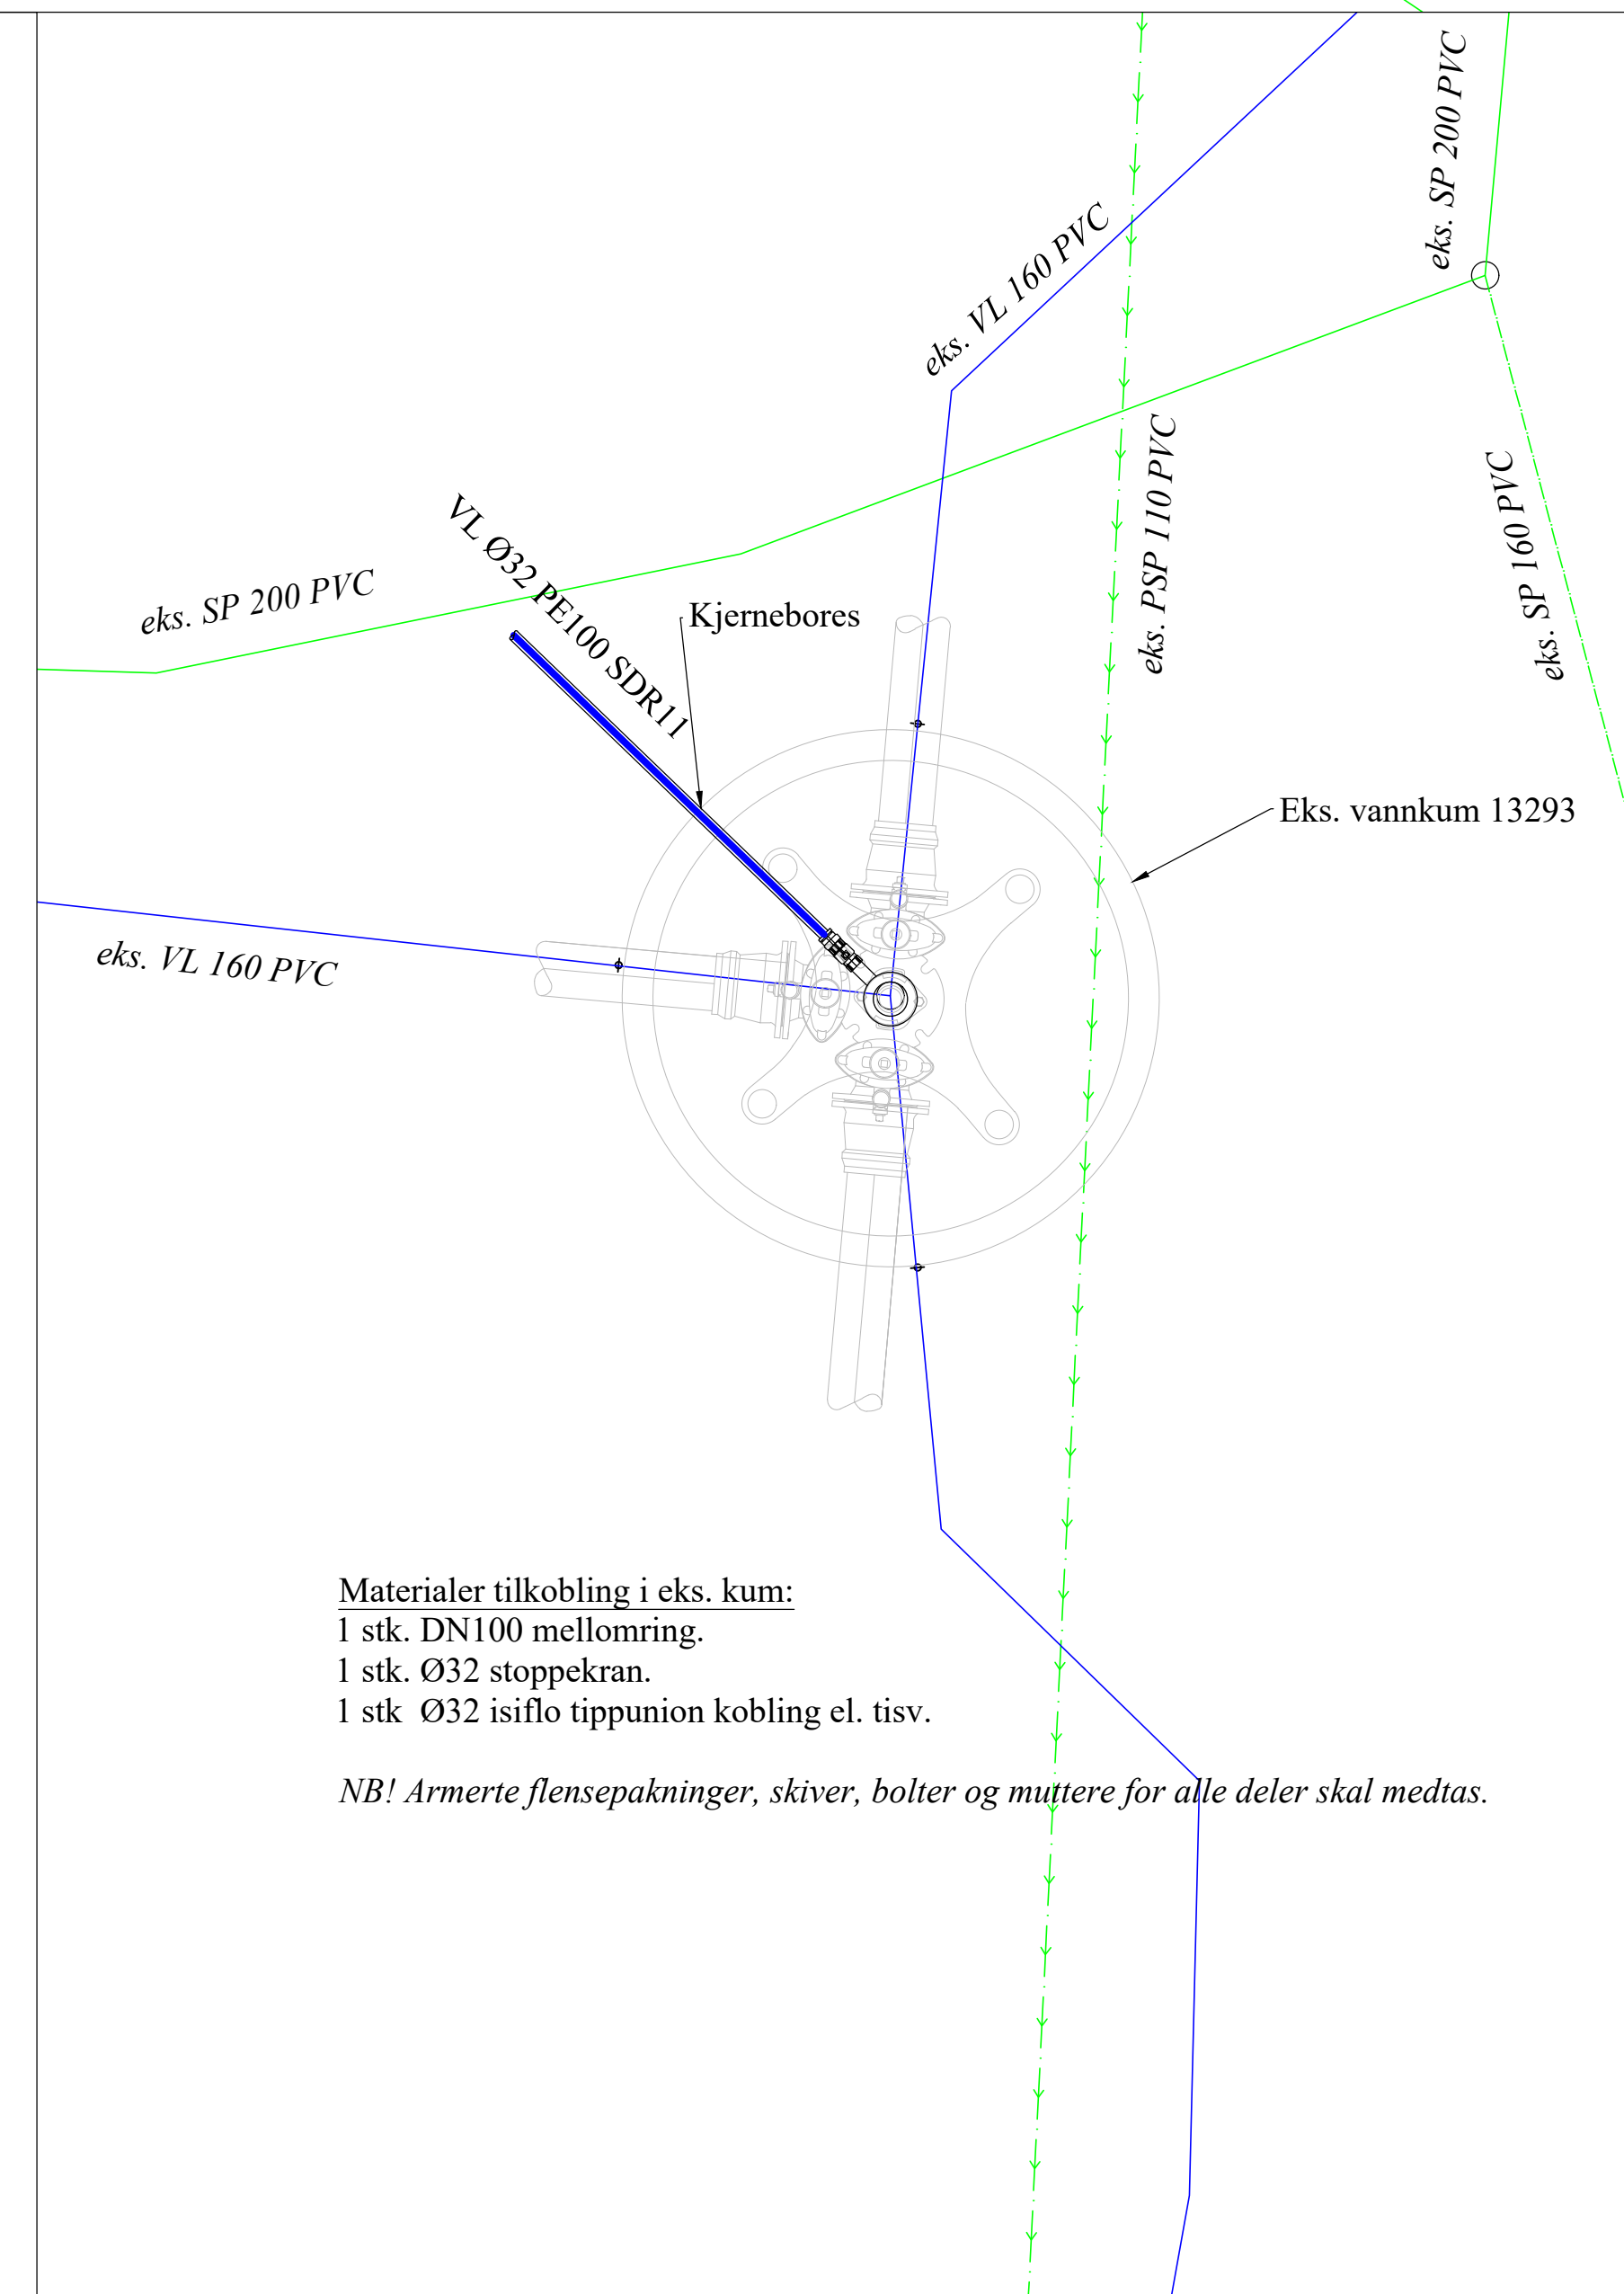


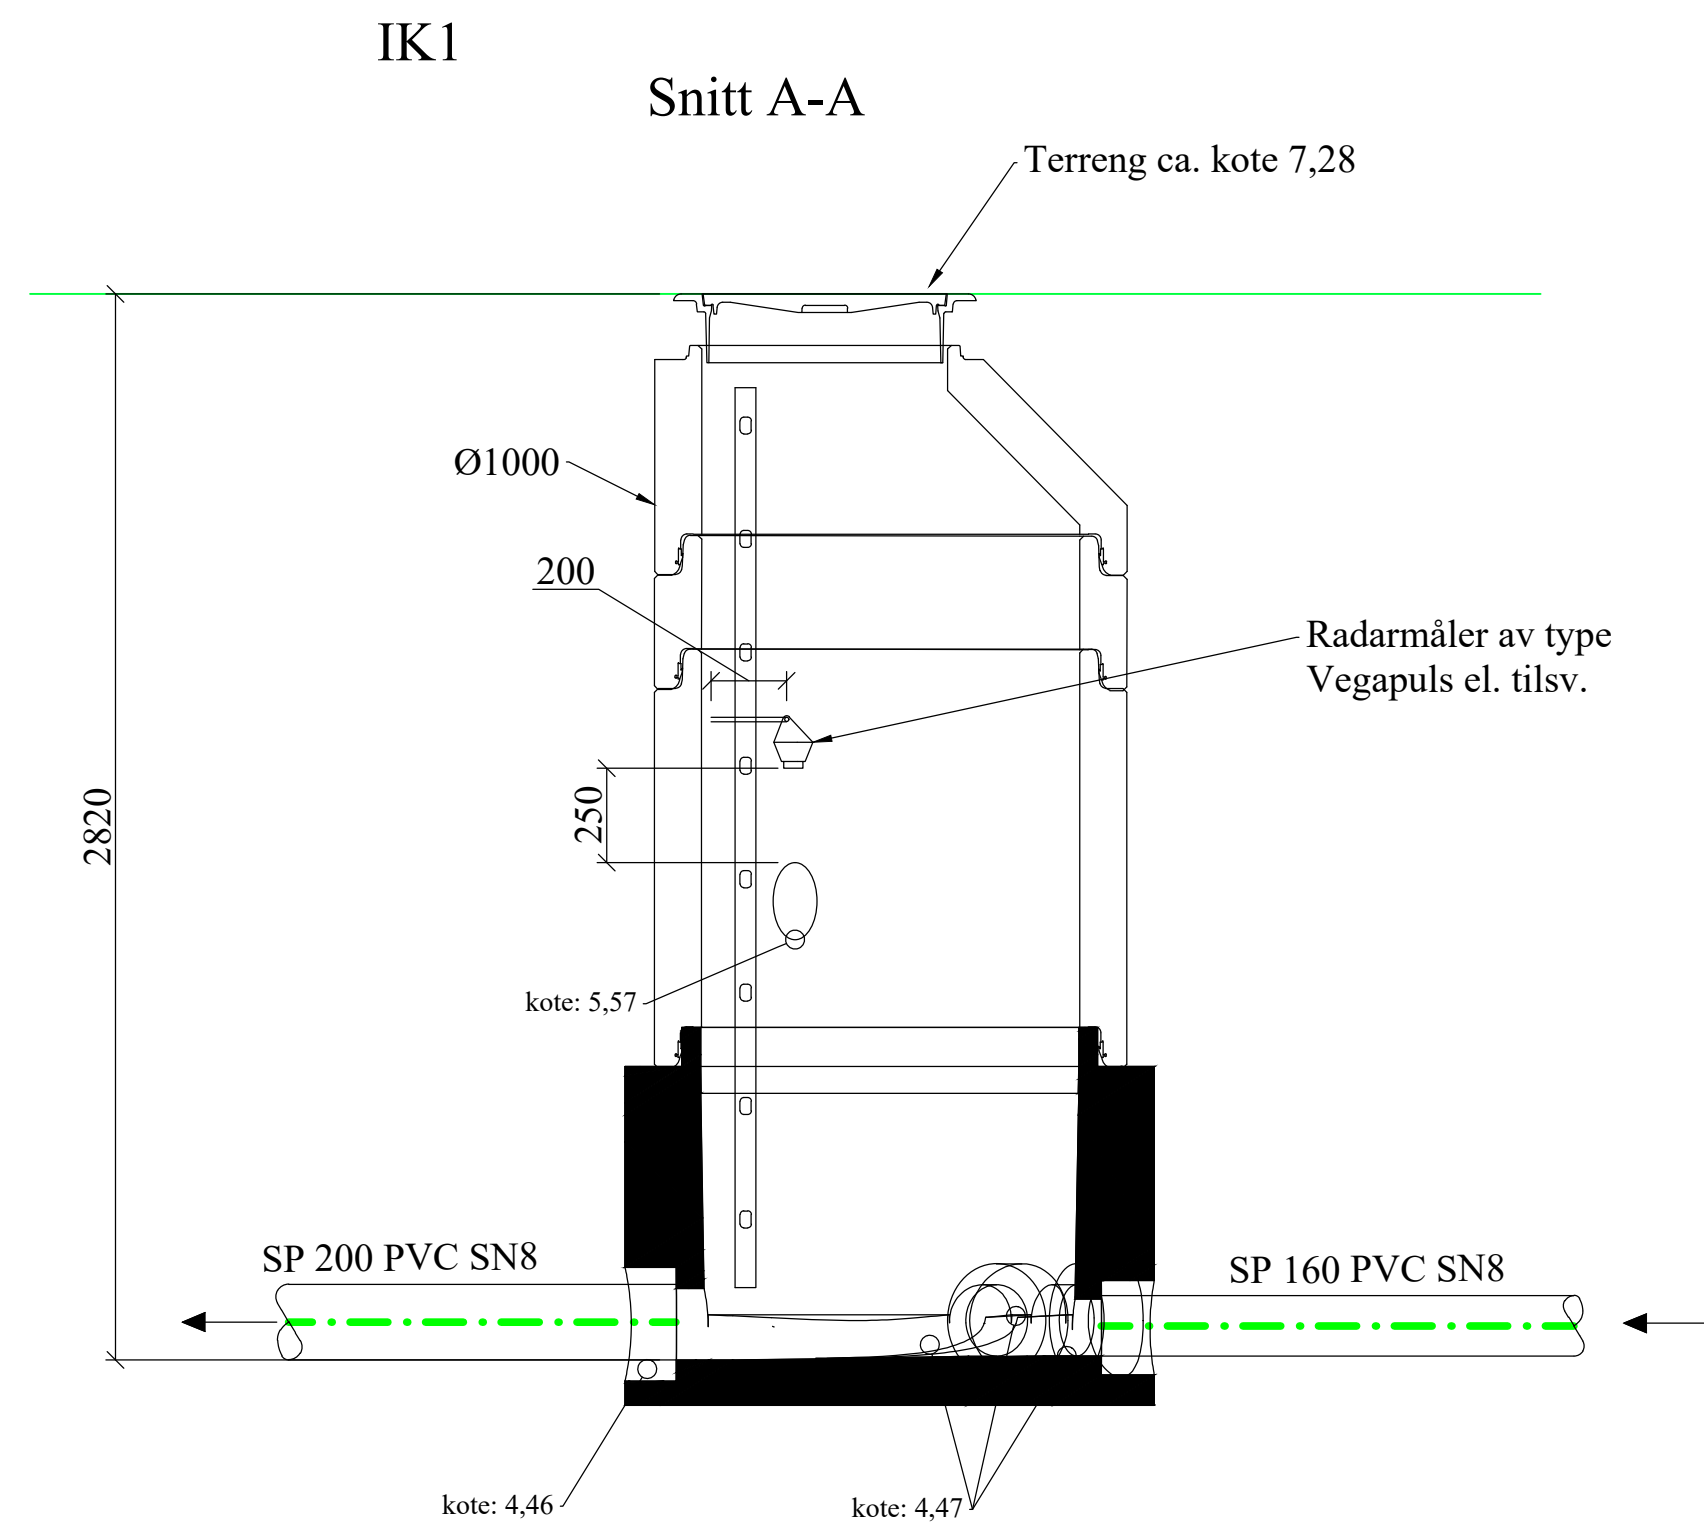

**Materialer:**  
Innløpskum (IK1):  
1 stk. Btg. DN1000 IG Basal briljant med innstøpte muffer for PVC el. tilsv.  
1 stk. Radarmåler av type Vegapuls el. tilsv. m/kapslingsgrad IP68.  
Nødvendige forsterkere og kabler skal medtas.  
1 stk. Kumstige type Alustar el. tilsv.

Tilbakeslagskum (TBK1):  
1 stk. PP-kum Ø200 rettlop m/tilbakeslagsventil og Ø400mm oppføringsrør, av type Helnor el. tilsv.

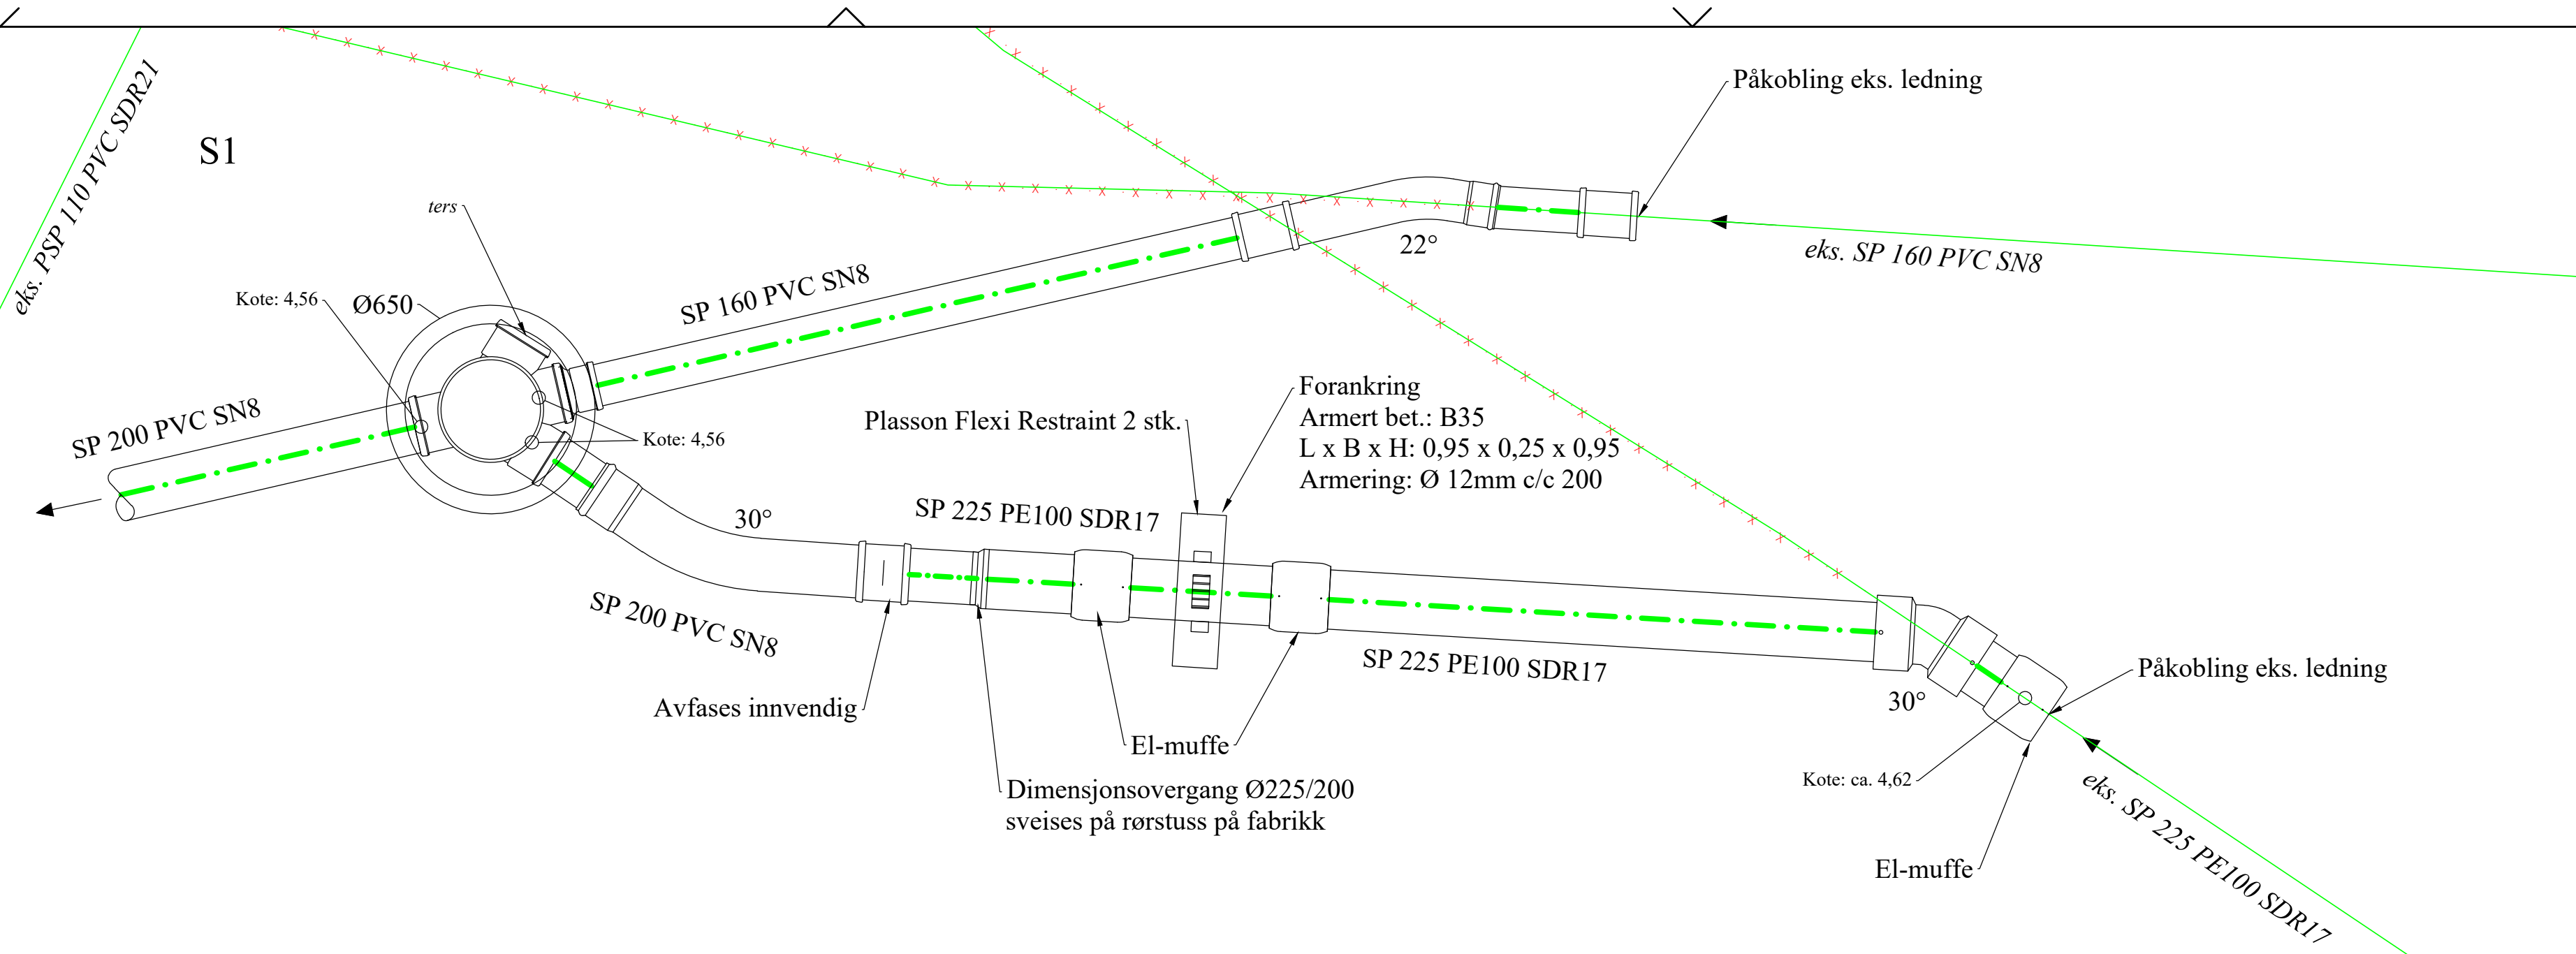

**Materialer tilkobling i eks. kum:**  
1 stk. DN100 mellomring.  
1 stk. Ø32 stoppekran.  
1 stk. Ø32 isiflo tippunion kobling el. tsv.

NB! Armerte flensepakninger, skiver, bolter og muttere for alle deler skal medtas.

#### TEGNFORKLARING VA

| Eksisterende    | Prosjektert   | Eksisterende     | Prosjektert  |
|-----------------|---------------|------------------|--------------|
| VANN            | AVLØP FELLES  | UTGÅTT / UTGÅR   | PUMPESTASJON |
| SPILLVANN       | OVERVANN      | HYDRANT          | BRANNVENTIL  |
| DRENSLEDNING    | PUMPELEDNING  | STRØMNINGSKJØLER | VARERØR      |
| SLUK / SANDFANG | REG.KUM / KUM | ISOLASJON        |              |
| STOPPEKRAN      | BEKKEINNTAK   |                  |              |
| UTLØP           |               |                  |              |


#### KART SYMBOLER

|               |                |
|---------------|----------------|
| SIKRE GRENSER | USIKRE GRENSER |
| HEKK          | MUR LODDRETT   |
| GJERDE        |                |

#### EKS. KABELANLEGG

|                   |                   |
|-------------------|-------------------|
| HØYSPENT          | LAVSPENT          |
| LUFTRASE HØYSPENT | LUFTRASE LAVSPENT |
| VEILYS            | TELEKABEL         |
| TRAFO             | EL-SKAP           |
| MAST/STOLPE       |                   |

Det henvises til Drammen kommune sin VA-norm og øvrige tegninger

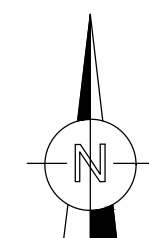

|                                   |                                      |                |             |            |
|-----------------------------------|--------------------------------------|----------------|-------------|------------|
| REV A                             | La til tittel for snittegning av IK1 | 14.06.2021     | JSV         | JB         |
| Rev.                              | Endring                              | Dato           | Tegn.       | Kontr.     |
| Drammen kommune                   |                                      | Tilbudstegning |             |            |
| Ulverud PS                        |                                      | Tegn. JSV      | Ans.: JB    | Kontr.: AS |
| Kumskisser                        |                                      | Målestokk      | Høydesystem | Dato       |
| IK1, TBK1, S1                     |                                      | 1:20 (A1)      | NN2000      | 02.06.2021 |
| Prosjektnr.                       |                                      | Tegn.nr        | Rev.        |            |
| 20144                             |                                      | H4.03          |             |            |
| VA CONSULT AS                     |                                      |                |             |            |
| Tlf: 479 23 606 www.vacconsult.no |                                      |                |             |            |