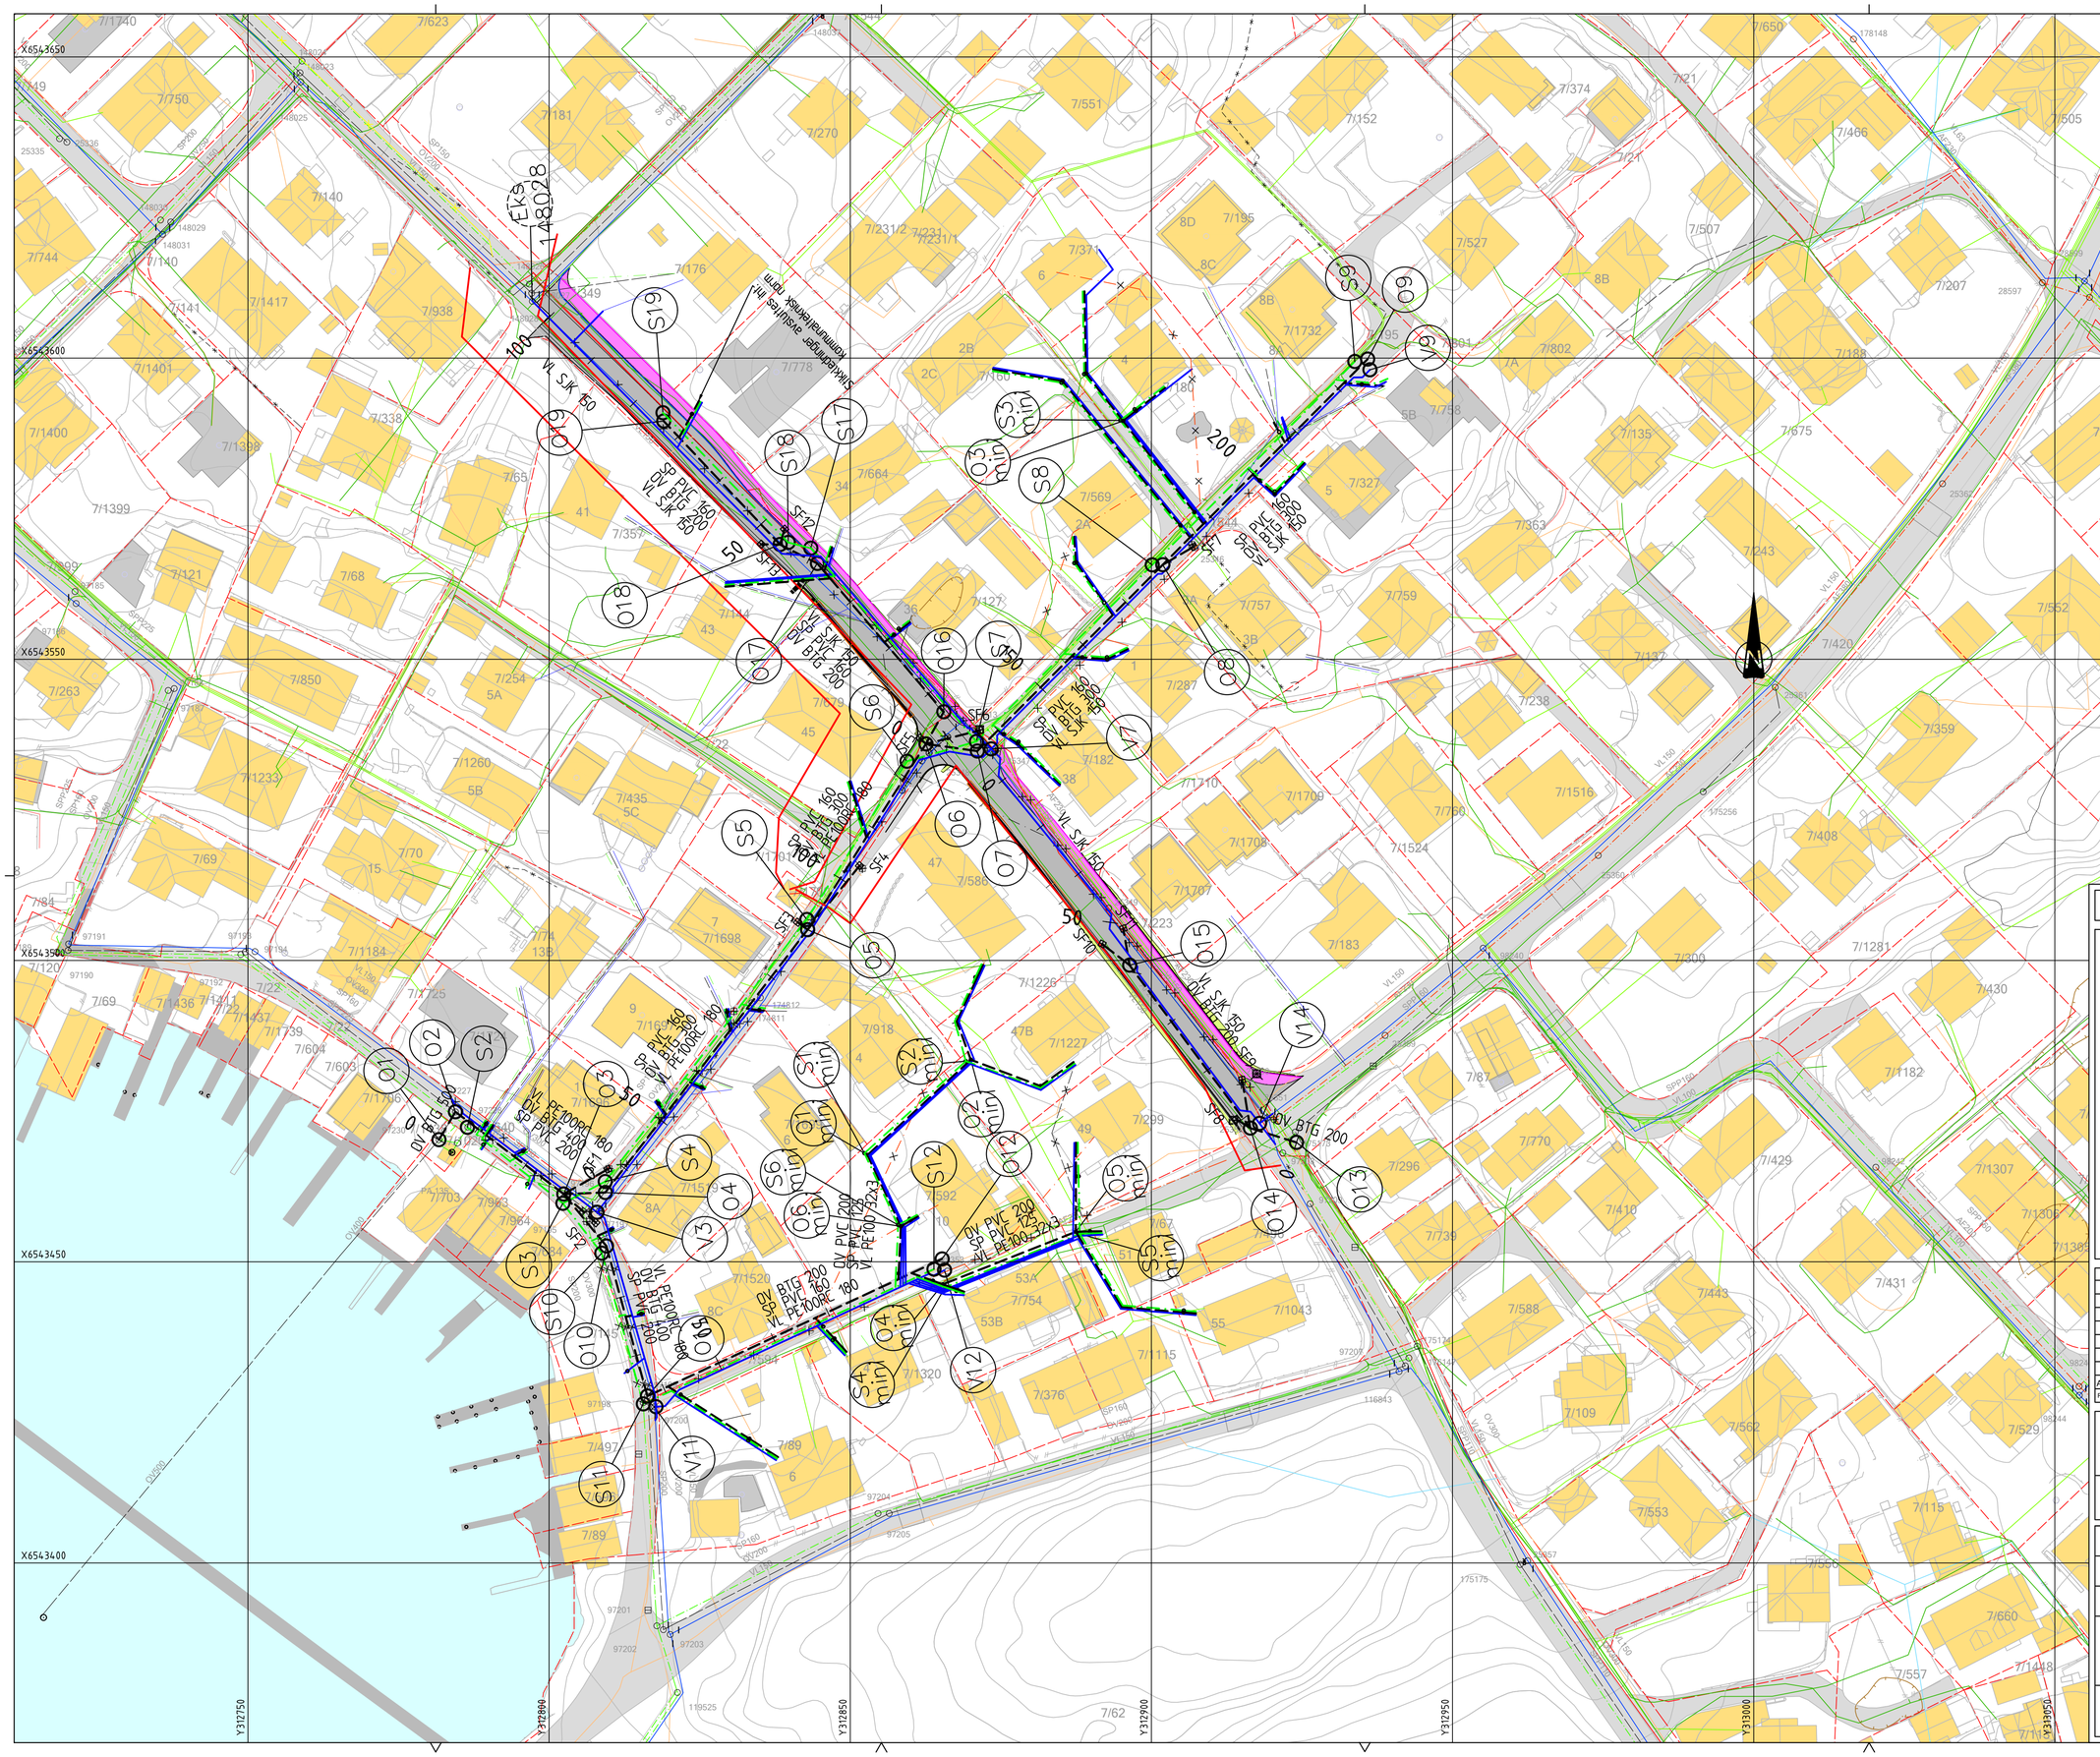
X6543650
X6543600
X6543550
X6543500
X6543450
X6543400
Y312750
Y312800
Y312850
Y312900
Y312950
Y313000
Y313050
EKS
148028
Sikkerhetssone avsluttes mot kommunalteknisk nett
VL SJK 150
DV BTG 200
SP PVC 160
VL PE100RC 180
DV BTG 200
SP PVC 160
VL PE100RC 180
DV PVC 200
SP PVC 125
VL PE100 32x3
DV BTG 200
SP PVC 160
VL PE100RC 180
DV BTG 200
SP PVC 160
VL PE100RC 180
DV BTG 400
SP PVC 200
VL PE100RC 180
DV BTG 500
SP PVC 200
VL PE100RC 180
DV BTG 500
SP PVC 200
VL PE100RC 180
DV BTG 200
SP PVC 160
VL PE100RC 180
DV BTG 200
SP PVC 160
VL PE100RC 180
DV BTG 200
SP PVC 160