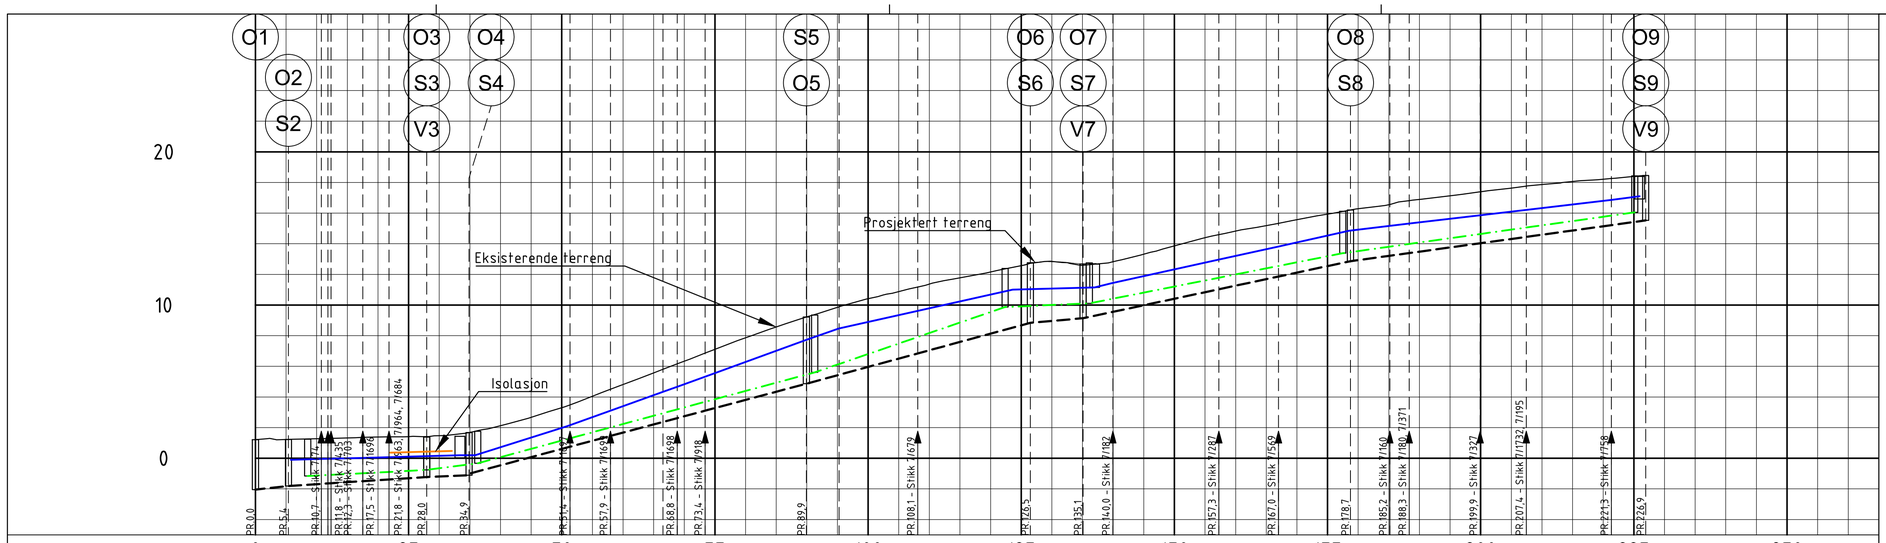
Eksisterende terreng
Prosjektert terreng
Isolasjon
O1 O2 S2 O3 S3 V3 O4 S4 S5 O5 O6 S6 O7 S7 V7 O8 S8 O9 S9 V9
20
10
0
0 25 50 75 100 125 150 175 200 225 250

| PROFIL NR. | | |