


015, SF10, SF11

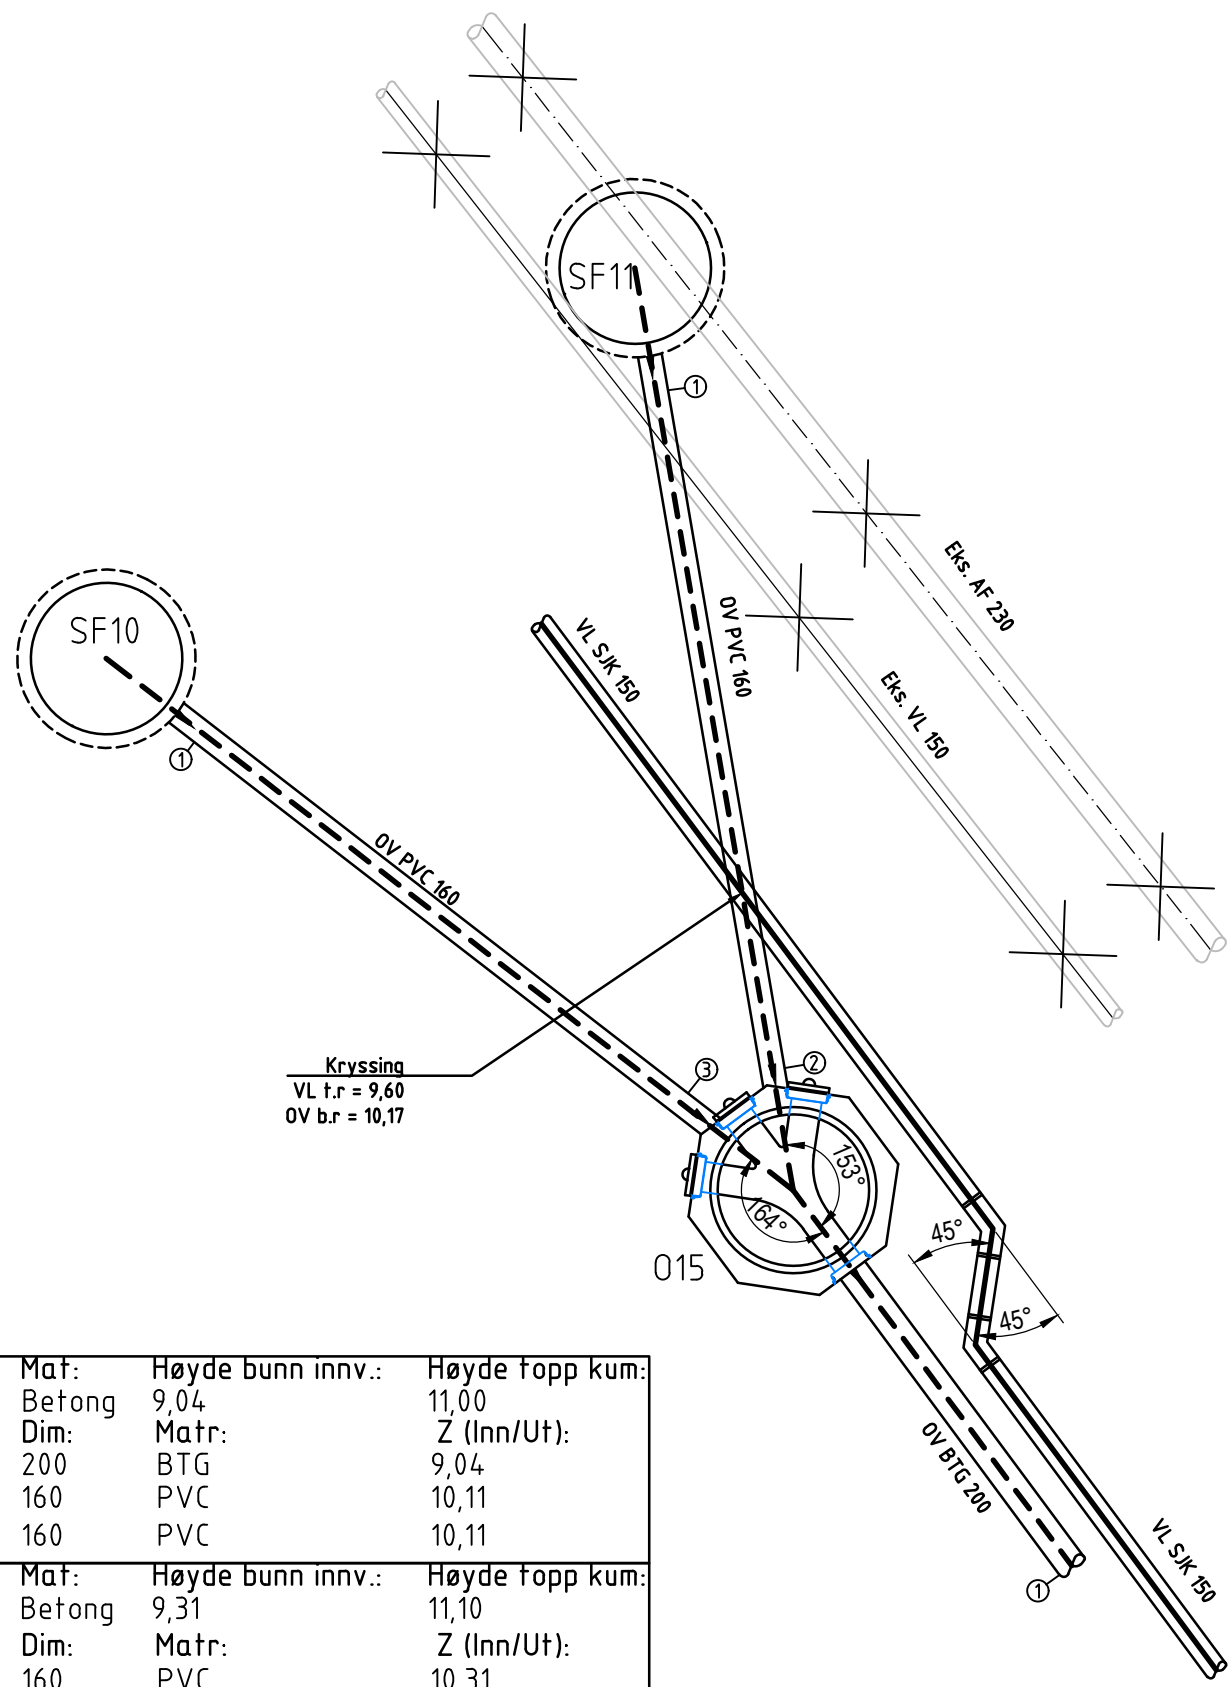


Kum nr.	Dim.	Mat.	Høyde bunn innv.:	Høyde topp kum:
015	1000	Betong	9,04	11,00
Ledn. nr.	Type:	Dim:	Matr:	Z (Inn/Ut):
1	OV	200	BTG	9,04
2	OV	160	PVC	10,11
3	OV	160	PVC	10,11

Kum nr.	Dim.	Mat.	Høyde bunn innv.:	Høyde topp kum:
SF10	1000	Betong	9,31	11,10
Ledn. nr.	Type:	Dim:	Matr:	Z (Inn/Ut):
1	OV	160	PVC	10,31

Kum nr.	Dim.	Mat.	Høyde bunn innv.:	Høyde topp kum:
SF11	1000	Betong	9,30	11,05
Ledn. nr.	Type:	Dim:	Matr:	Z (Inn/Ut):
1	OV	160	PVC	10,30

017, S17, 018, S18, SF12, SF13

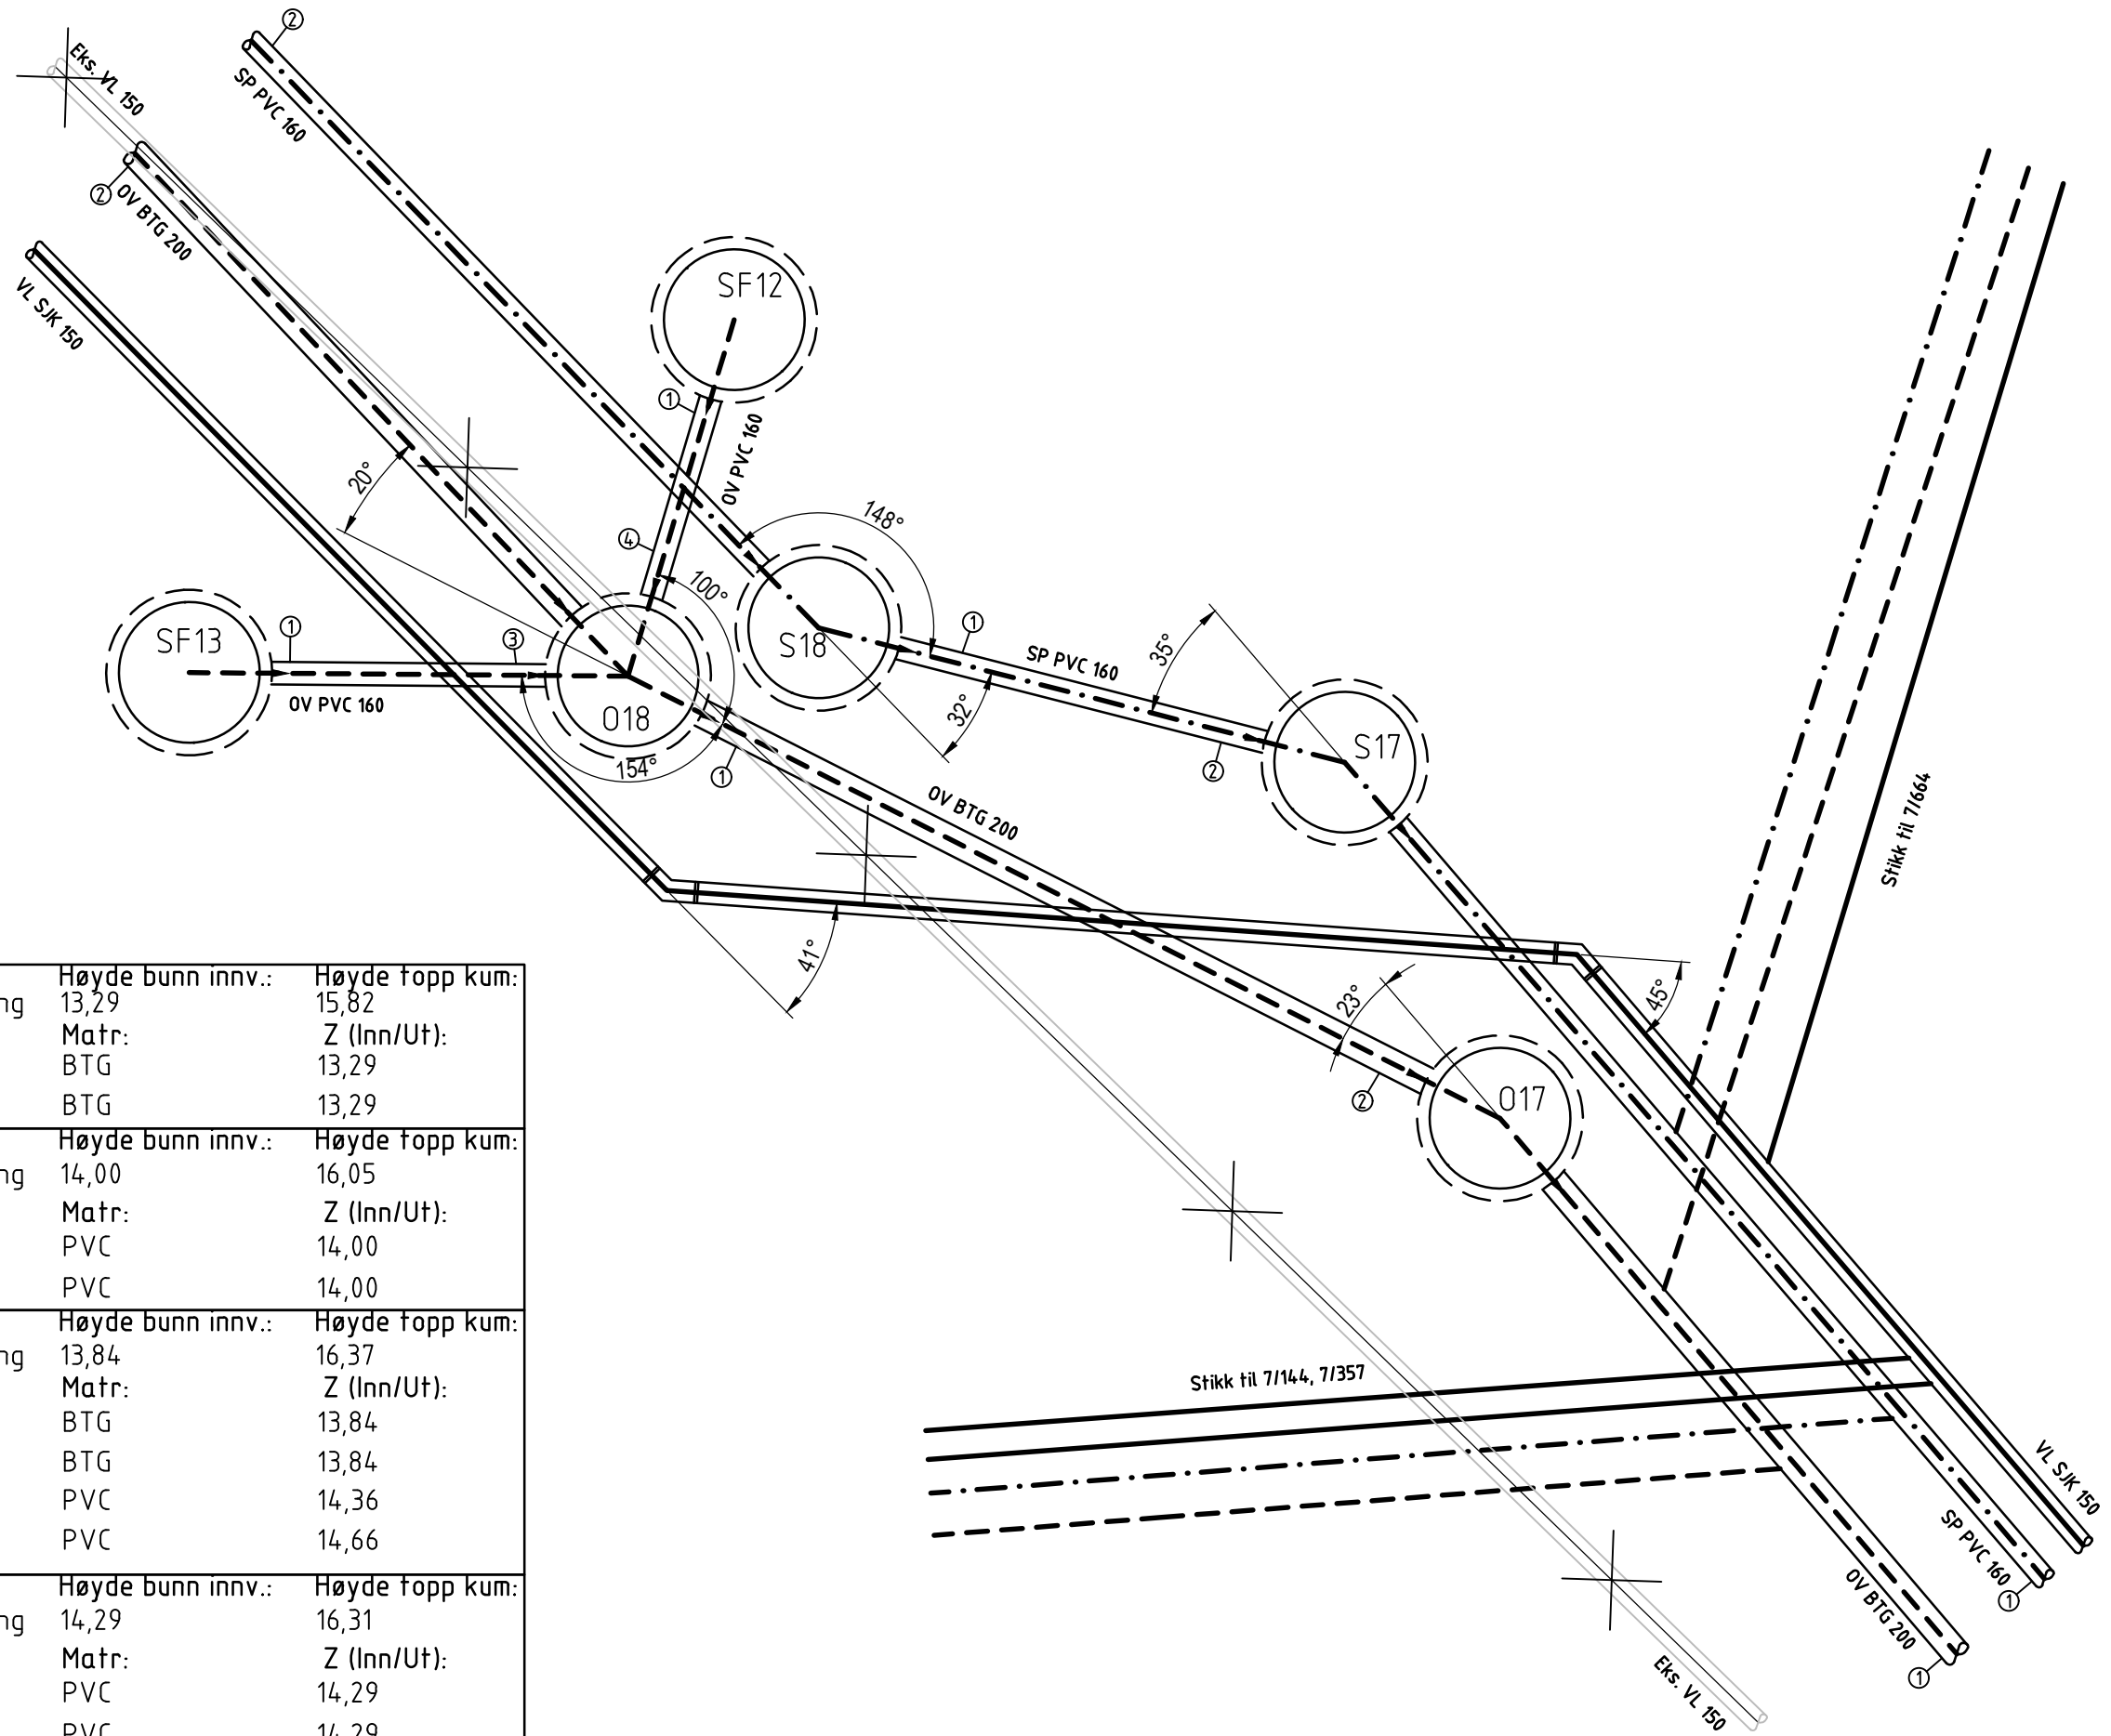

Kum nr.	Dim.	Mat.	Høyde bunn innv.:	Høyde topp kum:
017	1000	Betong	13,29	15,82
Ledn. nr.	Type:	Dim:	Matr:	Z (Inn/Ut):
1	OV	200	BTG	13,29
2	OV	200	BTG	13,29

Kum nr.	Dim.	Mat.	Høyde bunn innv.:	Høyde topp kum:
S17	1000	Betong	14,00	16,05
Ledn. nr.	Type:	Dim:	Matr:	Z (Inn/Ut):
1	SP	160	PVC	14,00
2	SP	160	PVC	14,00


Kum nr.	Dim.	Mat.	Høyde bunn innv.:	Høyde topp kum:
018	1000	Betong	13,84	16,37
Ledn. nr.	Type:	Dim:	Matr:	Z (Inn/Ut):
1	OV	200	BTG	13,84
2	OV	200	BTG	13,84
3	OV	160	PVC	14,36
4	OV	160	PVC	14,66

Kum nr.	Dim.	Mat.	Høyde bunn innv.:	Høyde topp kum:
S18	1000	Betong	14,29	16,31
Ledn. nr.	Type:	Dim:	Matr:	Z (Inn/Ut):
1	SP	160	PVC	14,29
2	SP	160	PVC	14,29

Kum nr.	Dim.	Mat.	Høyde bunn innv.:	Høyde topp kum:
SF12	1000	Betong	14,00	16,48
Ledn. nr.	Type:	Dim:	Matr:	Z (Inn/Ut):
1	OV	160	PVC	15,00


Kum nr.	Dim.	Mat.	Høyde bunn innv.:	Høyde topp kum:
SF13	1000	Betong	13,61	16,56
Ledn. nr.	Type:	Dim:	Matr:	Z (Inn/Ut):
1	OV	160	PVC	14,61

019, S19

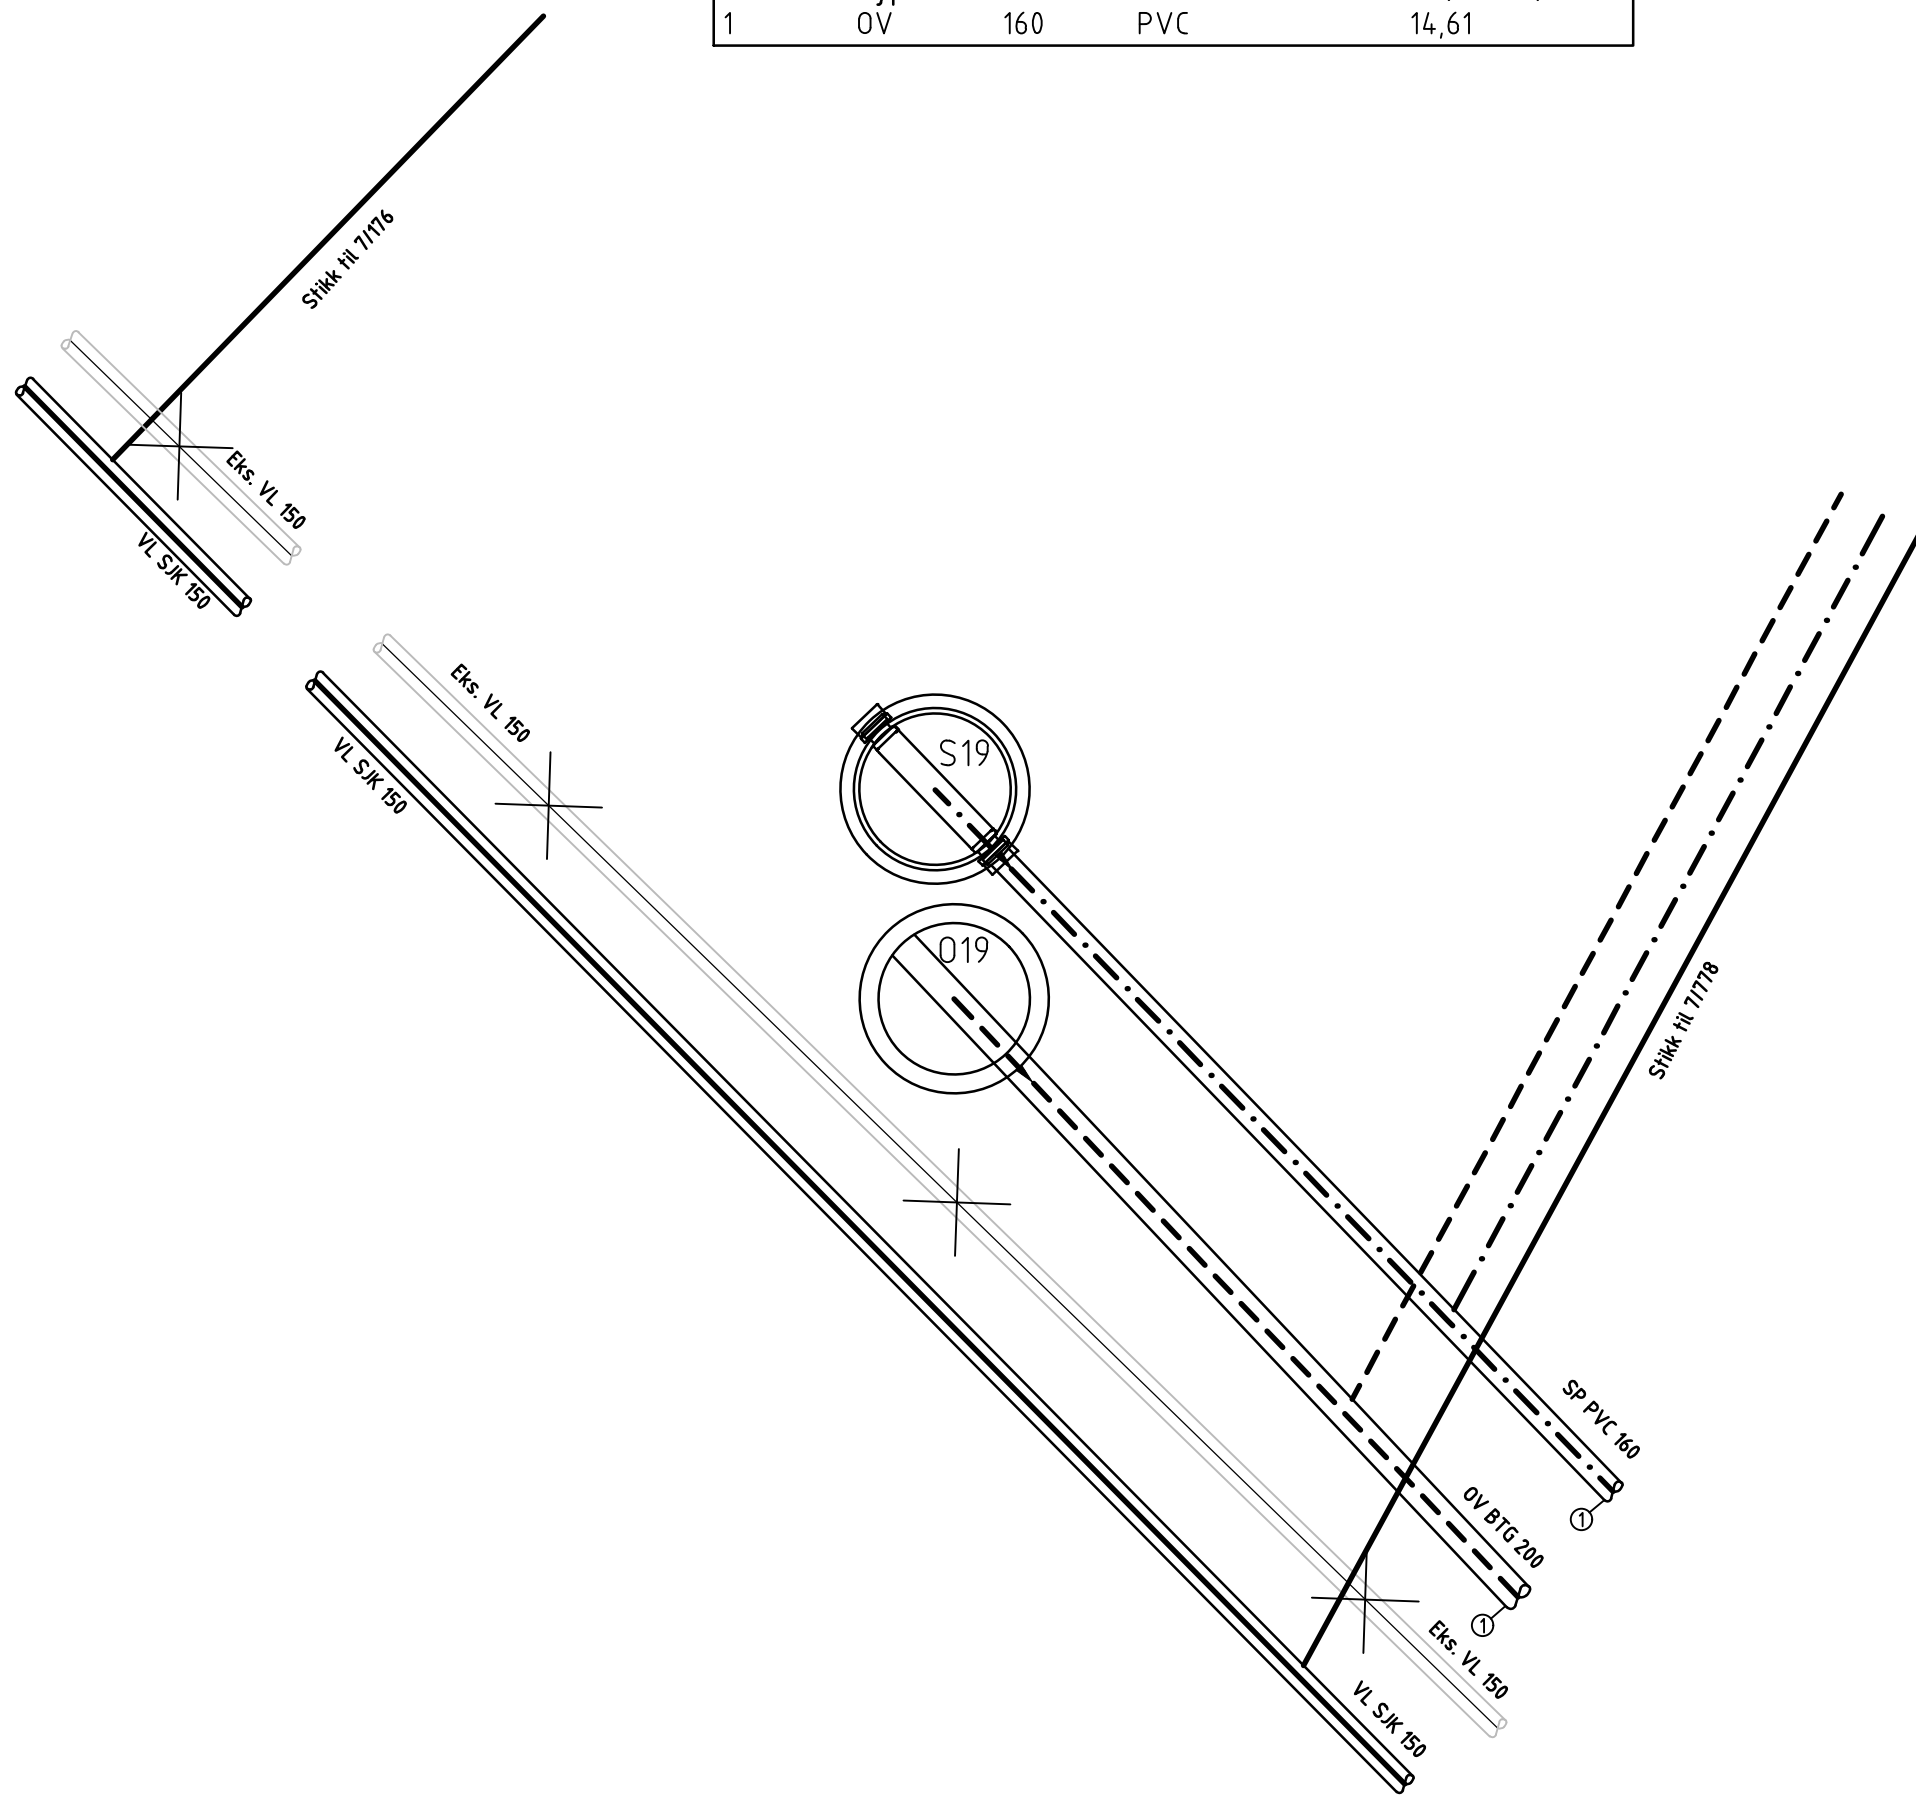

Kum nr.	Dim.	Mat.	Høyde bunn innv.:	Høyde topp kum:
019	1000	Betong	16,08	18,33
Ledn. nr.	Type:	Dim:	Matr:	Z (Inn/Ut):
1	OV	200	BTG	16,08

Kum nr.	Dim.	Mat.	Høyde bunn innv.:	Høyde topp kum:
S19	1000	Betong	16,55	18,34
Ledn. nr.	Type:	Dim:	Matr:	Z (Inn/Ut):
1	SP	160	PVC	16,55

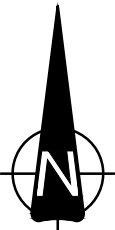

Tegningsnummer:**HK -- 003**

Revisjon:**A-01**

A-01			
Anbudsgrunnlag			
Rev.	Revisjon gjelder	18.06.21	TEKMSH
		Rev dato	Utarb. Kont

Prosjekt

Øvre Vågen etappe 2

Separering med prosjektnummer 201300

Oppdragsgiver

Stavanger kommune

Oppdragsleder

asplan viak

Prosjektfase			
ANBUDSGRUNNLAG			
Dato	Oppdragsnr	Koordinatsystem	Høydereferanse
30.09.20	627027-01	UTM32	NN2000
Utarbeidet av	Kontrollert av	Godkjent av	Målestokk
TEK	MSH	MSH	1:50
Format			A1

Kumskisser

015, 017, S17, 018, S18, 019, S19

SF10-13

Tegningsnummer

HK

003

Revisjon

A-01

Fag

Type

Elg

Løper: